


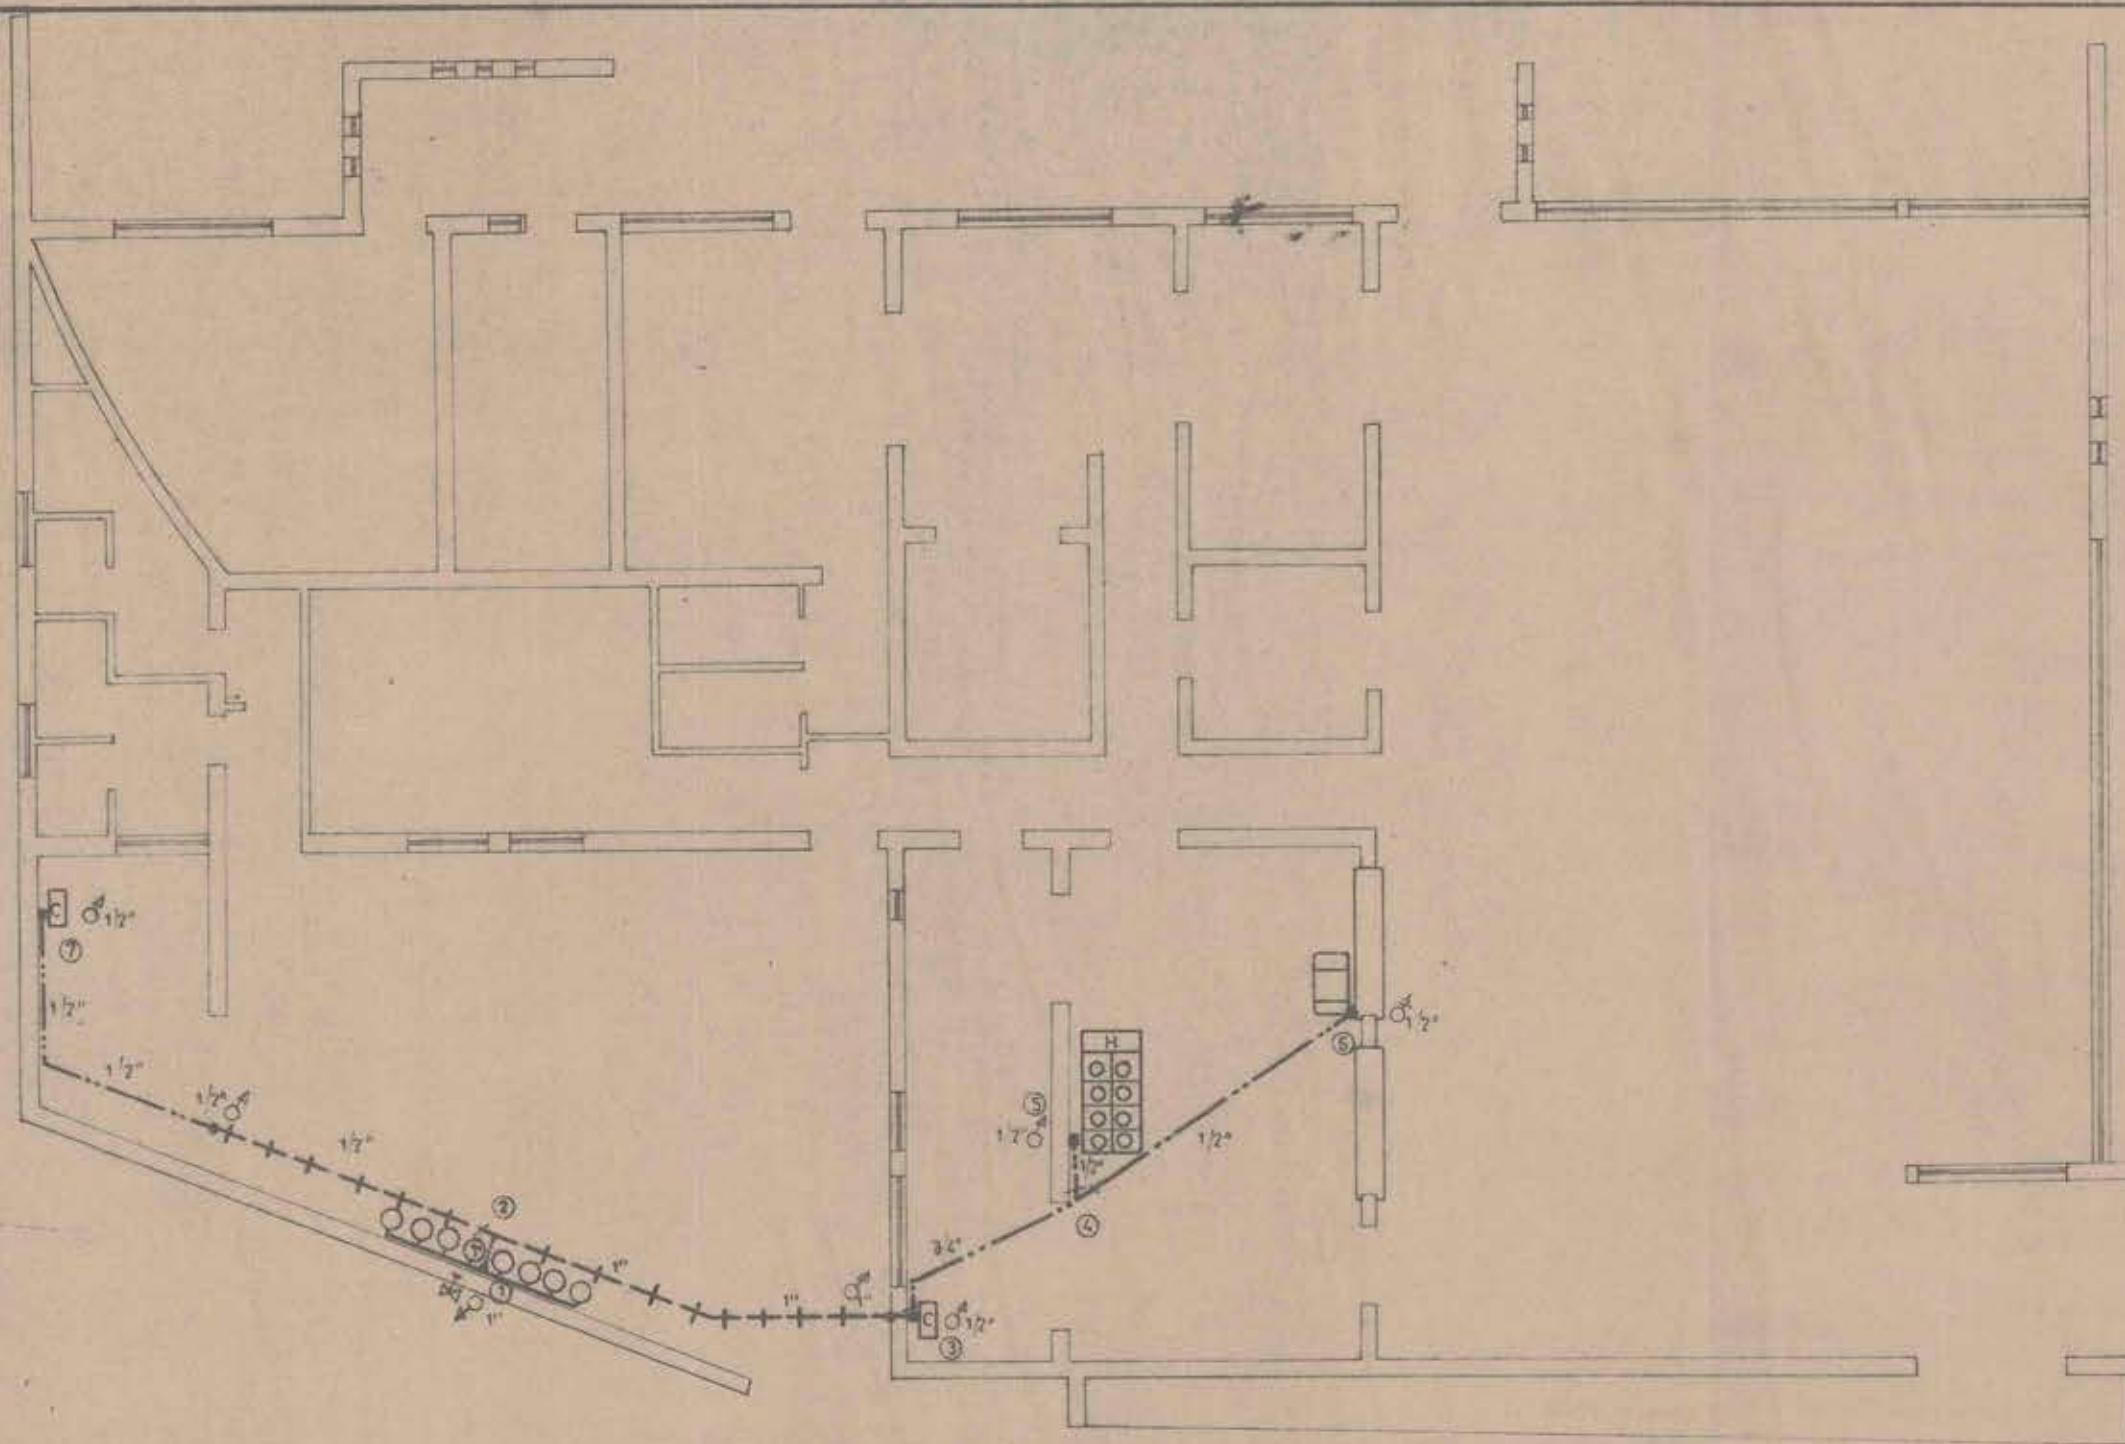

3 i

POTENCIA INSTALADA 1 COCINA INDUSTRIAL (8 PLATOS 1 HORNO) 39.01 2 CALEFON 4.00 1 BAÑO MARIA (3 PLATOS) 5.43 TOTAL = 84.44	INSTALACION INTERIOR DE G.L. AVENIDA MARATHON Nº NÚMERO ESCALA 1 100								
TUBERIA COBRE TIPO 2	PROPIETARIO MINISTERIO DE DEFENSA DIRECCIÓN	INSTALADOR JOSE CRUZ CARRASCO INSCRIP 1089 MCAT	<table border="1"> <tr> <td data-bbox="1911 1734 2469 2021"></td> <td data-bbox="2469 1734 2748 2021">INGRESO</td> <td data-bbox="2748 1734 2869 2021">FECHA</td> <td data-bbox="2869 1734 2869 2021">TIPO</td> </tr> </table>				INGRESO	FECHA	TIPO
	INGRESO	FECHA	TIPO						

57410