
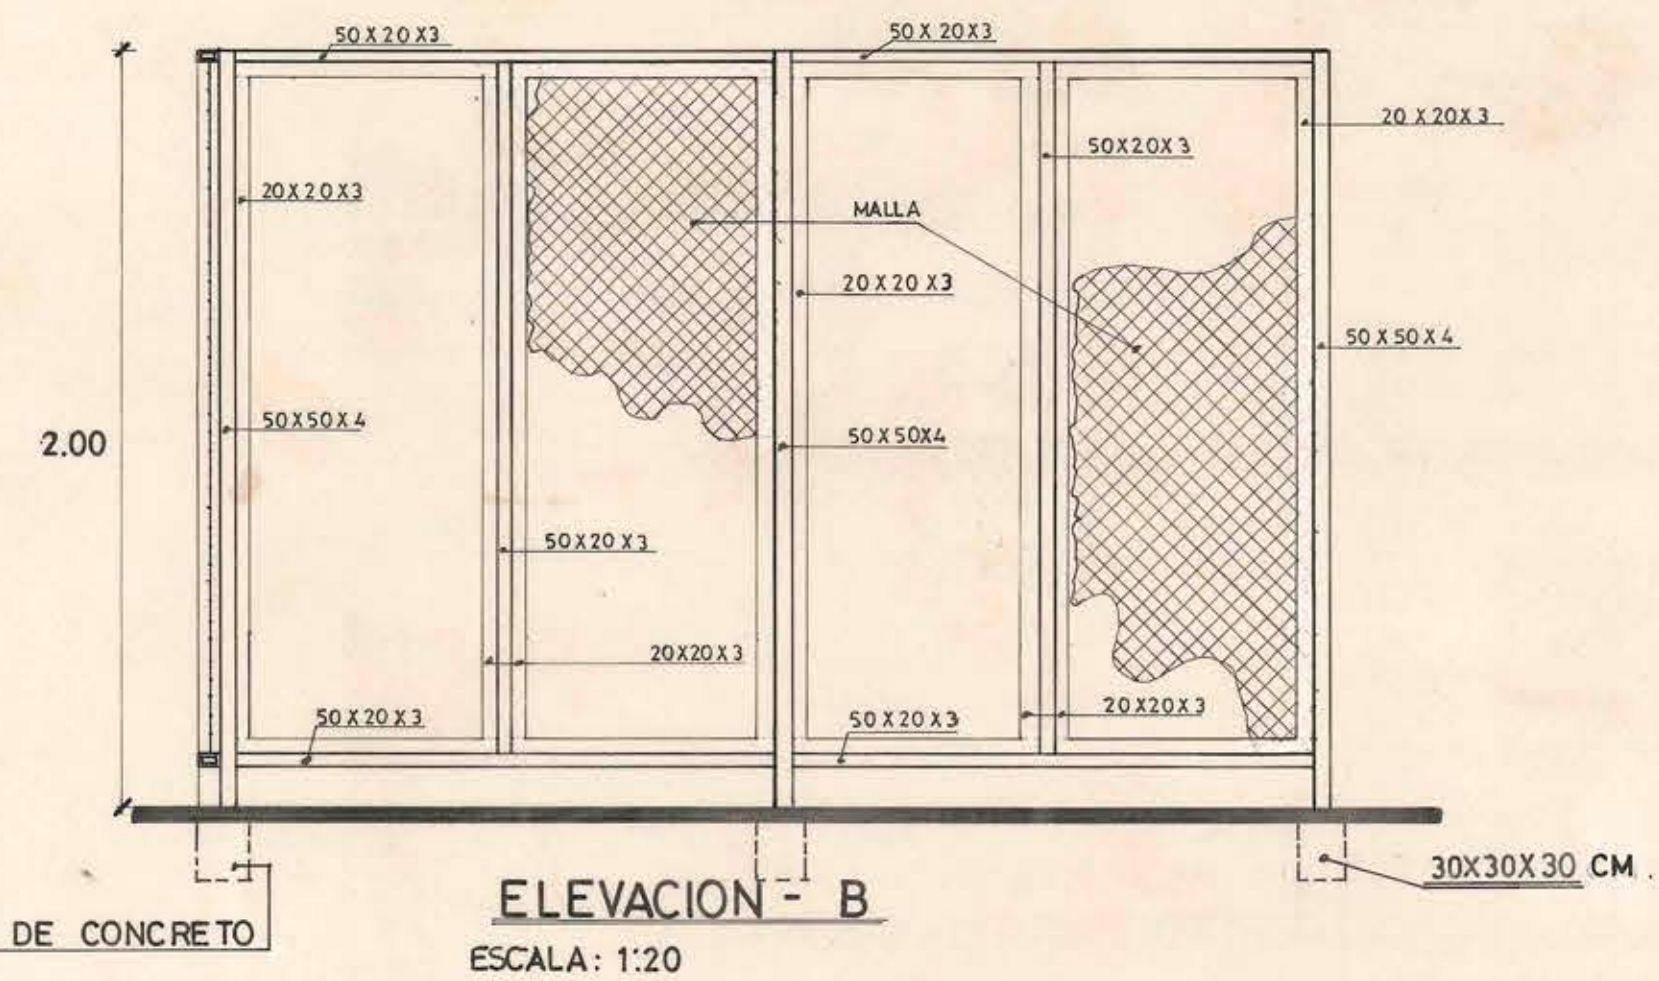
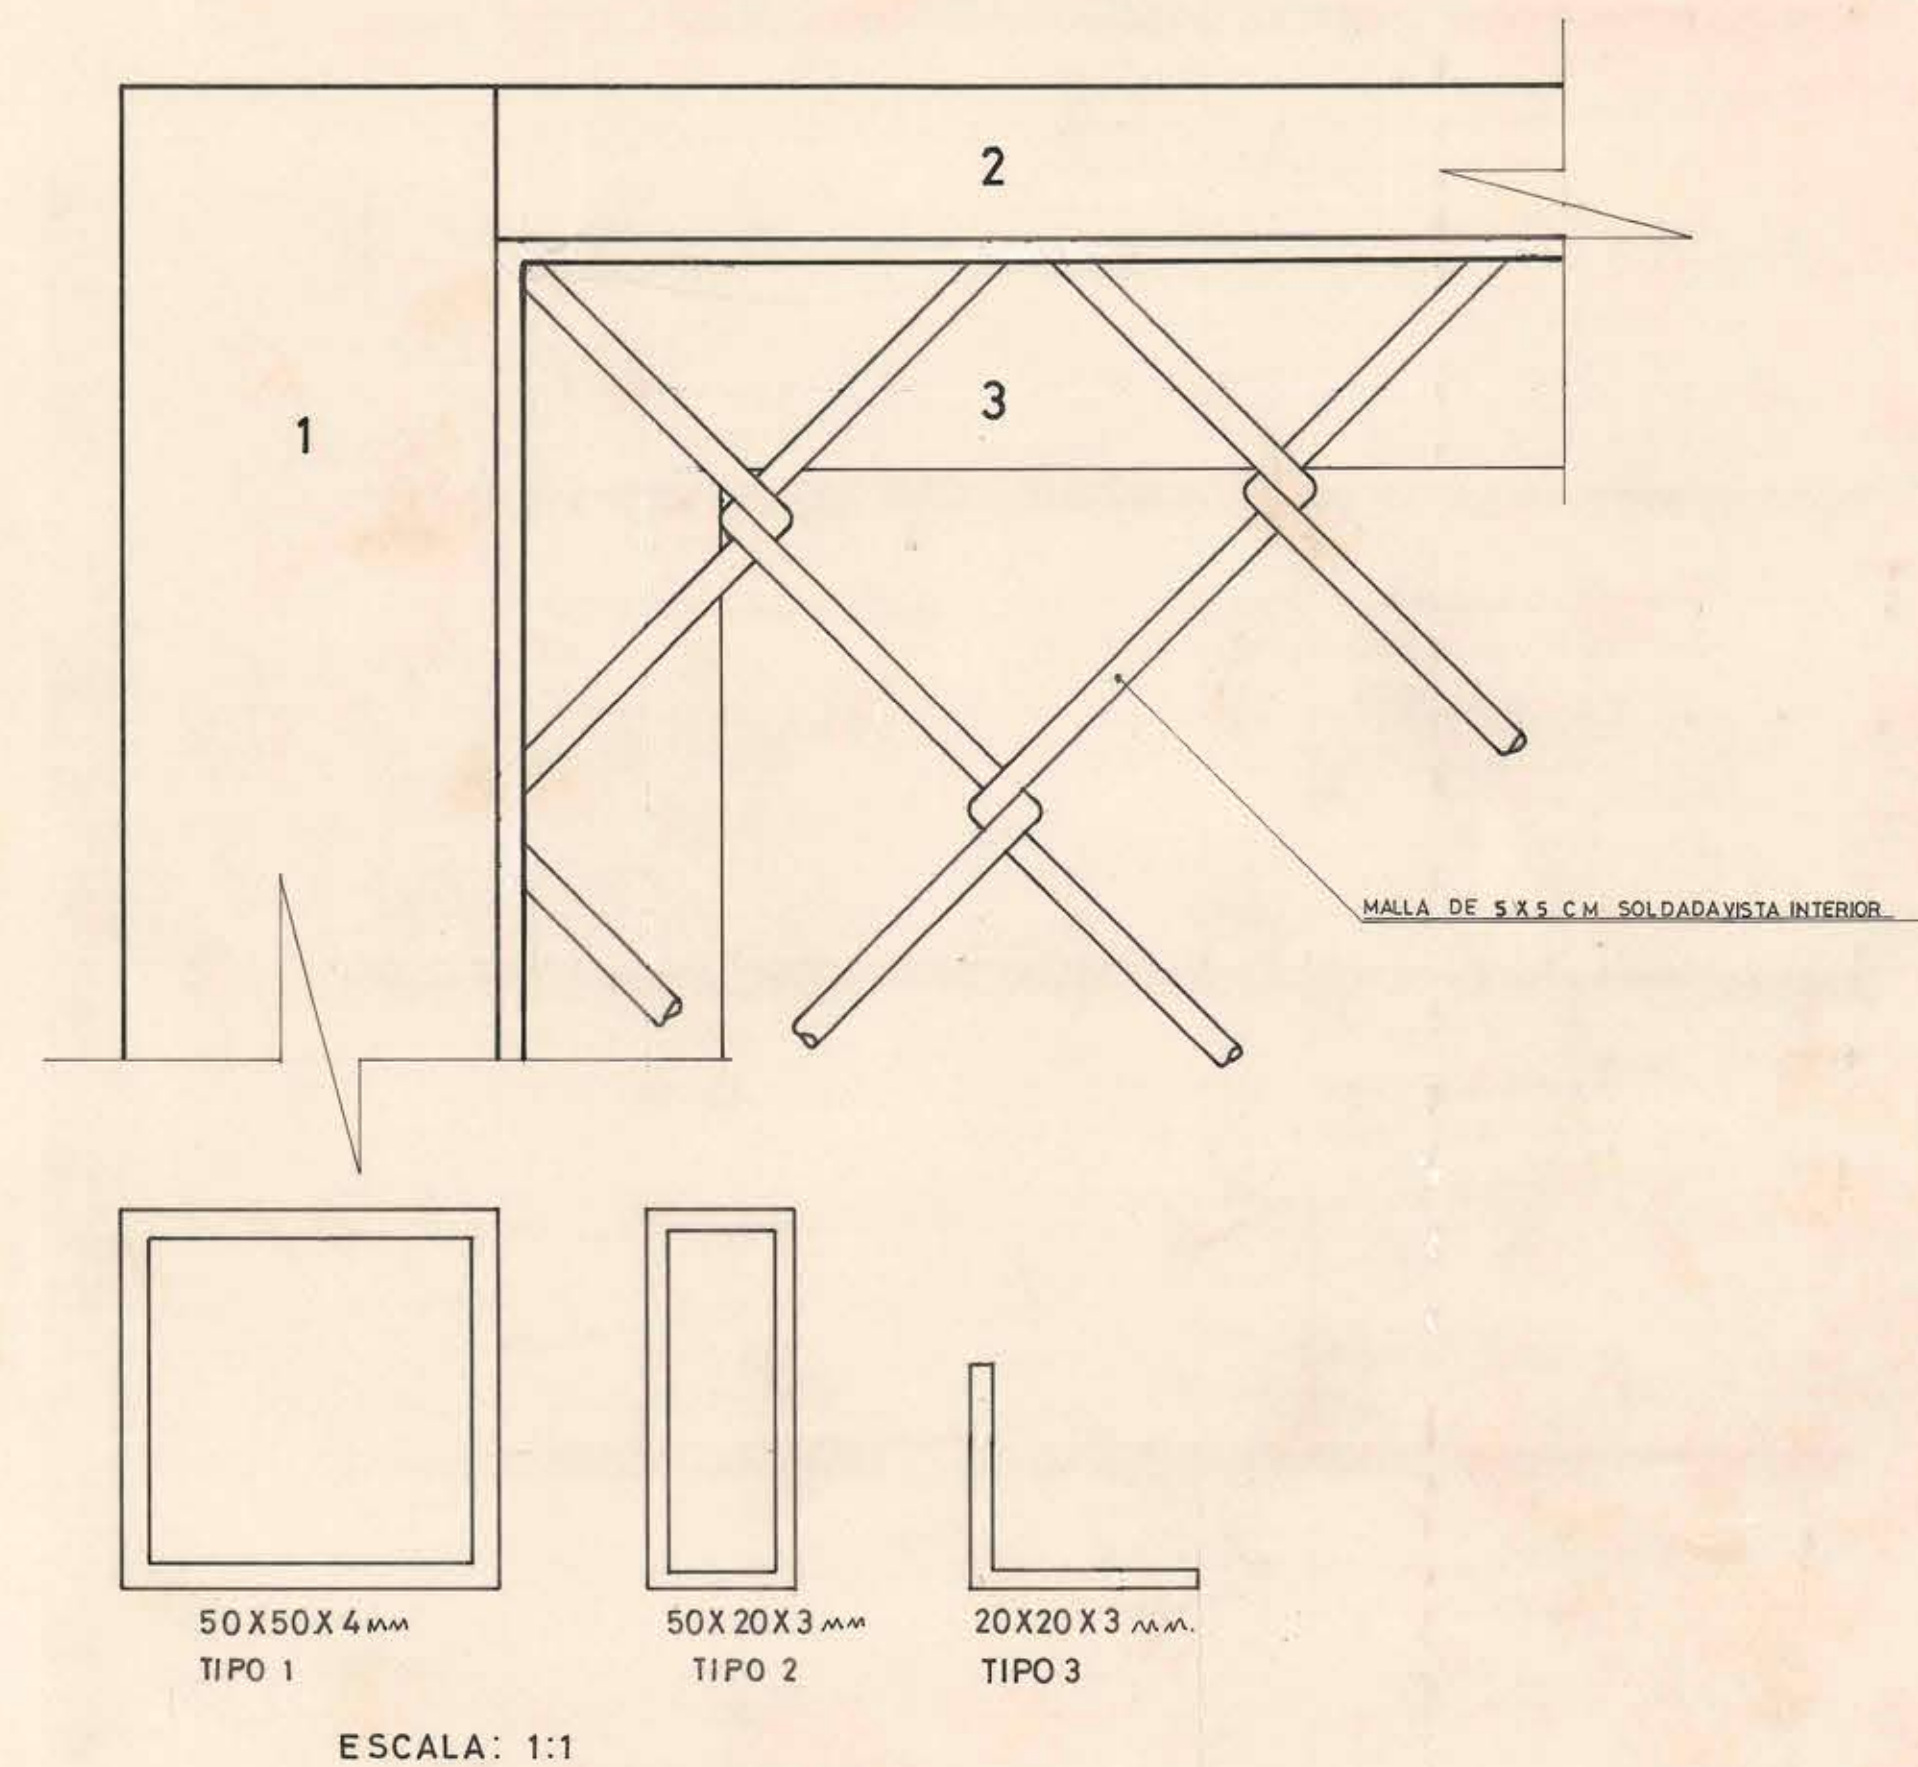


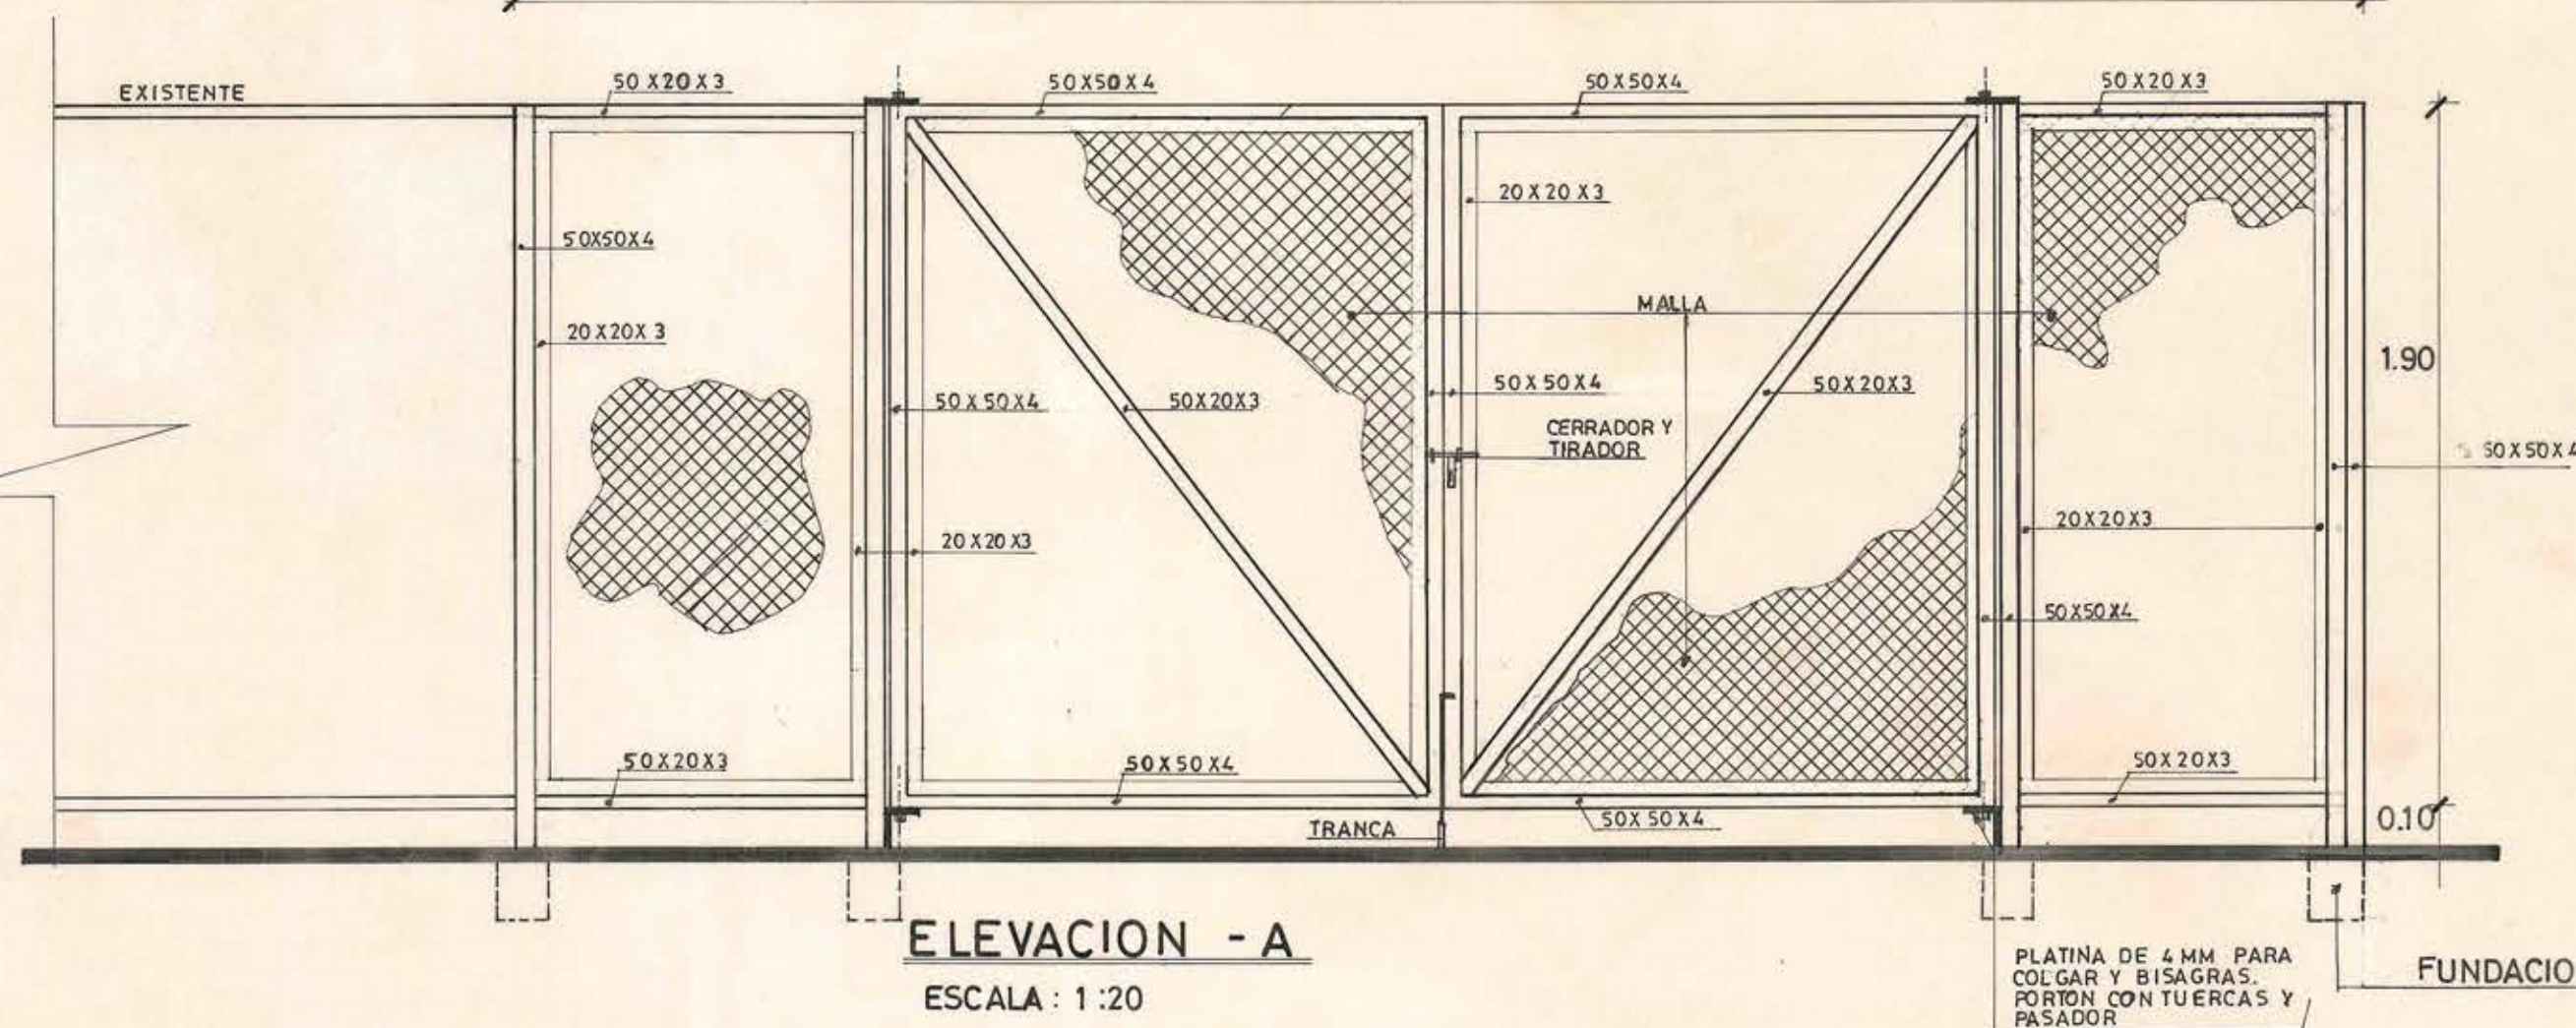

	DIRECCION GENERAL DE OBRAS PUBLICAS			L N°
	DIRECCION DE ARQUITECTURA - OFICINA REGIONAL METROPOLITANA			
	OBRA: ESTADIO NACIONAL CANCHA DE TENIS			
	UBICACION: ESTADIO NACIONAL			N° L
	PLANO: REJA PROTECTORA SUBESTACION		ESCALA 1:20 1:1	
			DIBUJO	F. DUQUE
			PROYECTO	MARTINEZ A. P. AGUILAR B.
FECHA: ENERO 1983	Vº Bº MANDANTE	Vº Bº ARTO, JEFE REGION METROPOLITANA	JUNIDAD DE PROYECTOS	