


ESC 1:10


COR:

TODAS LAS MEDIDAS SE RECTIFICABAN EN OBRA

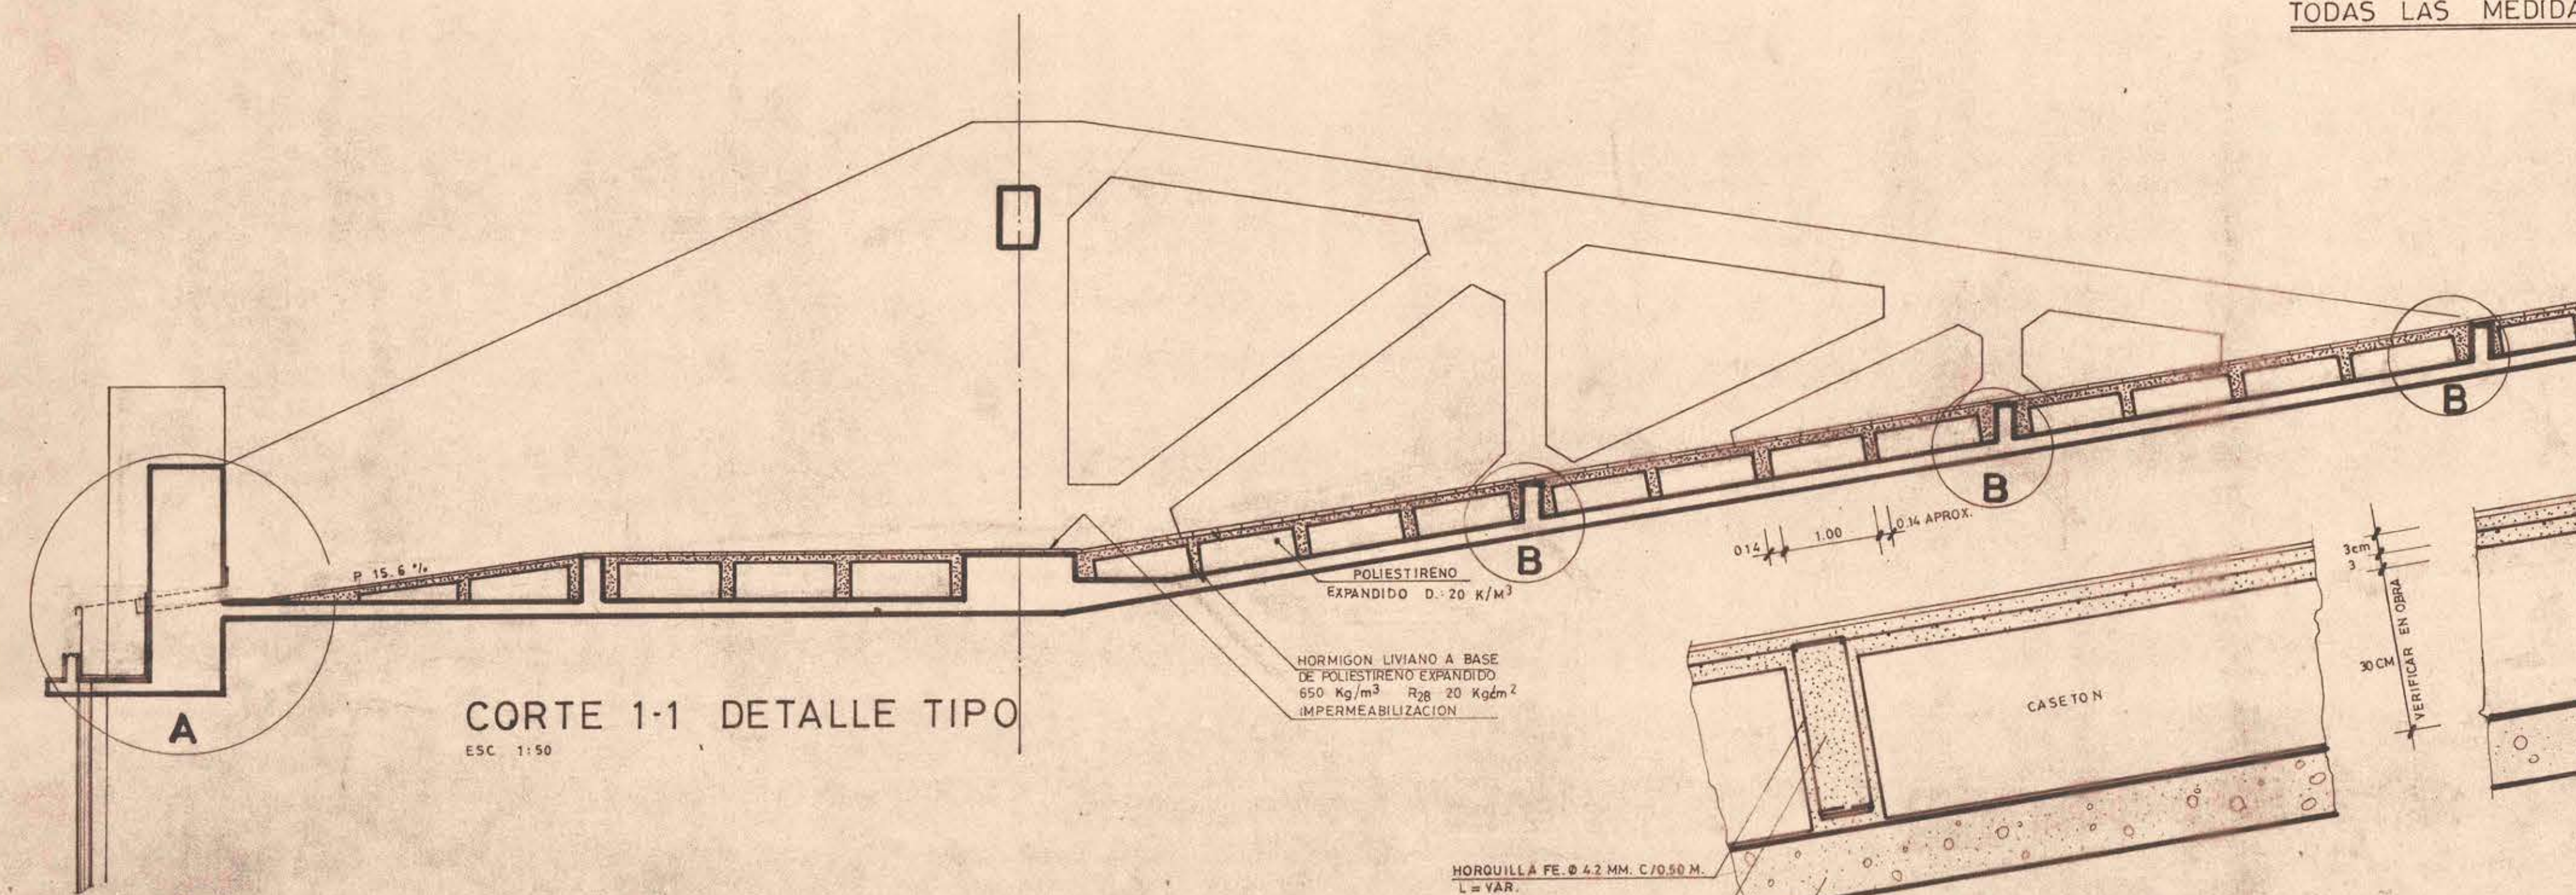


CORTE 1-1 DETALLE TIPO

ESC 1:50

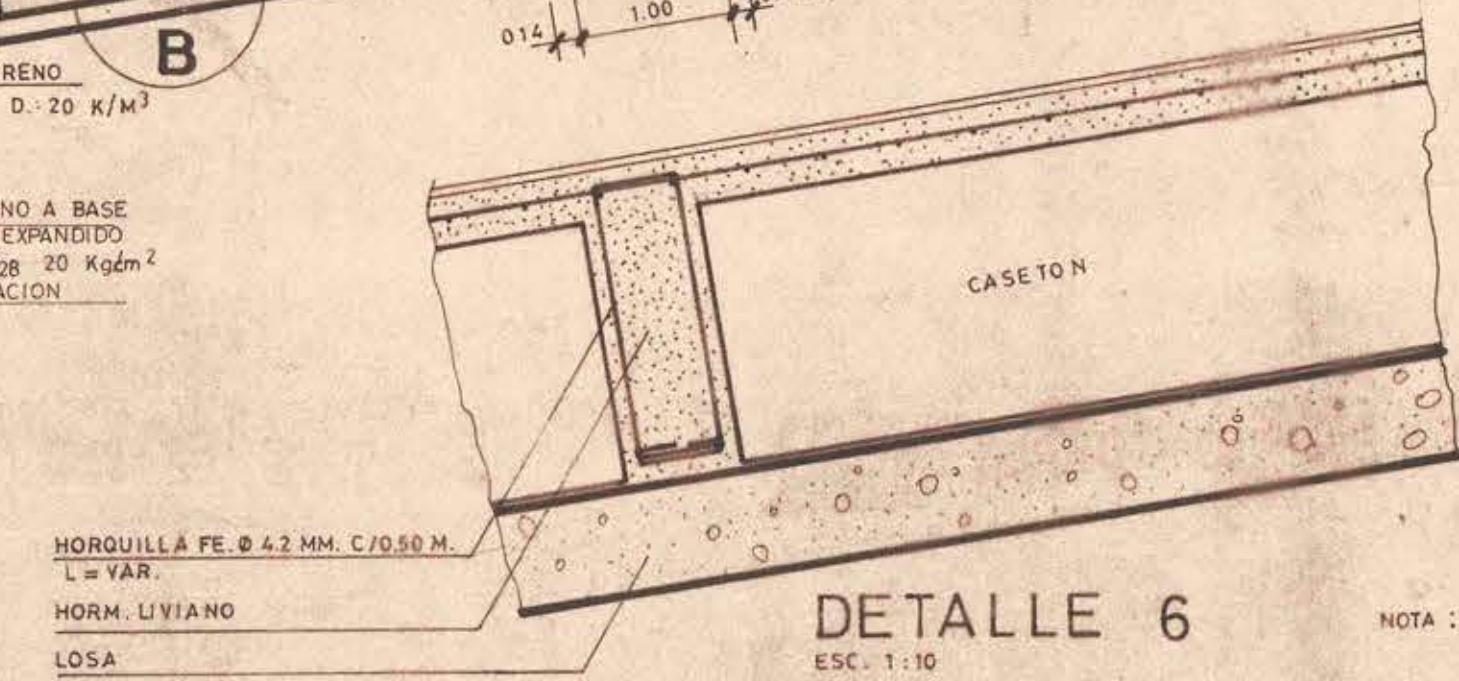


DETALLE 6

ESC. 1:10

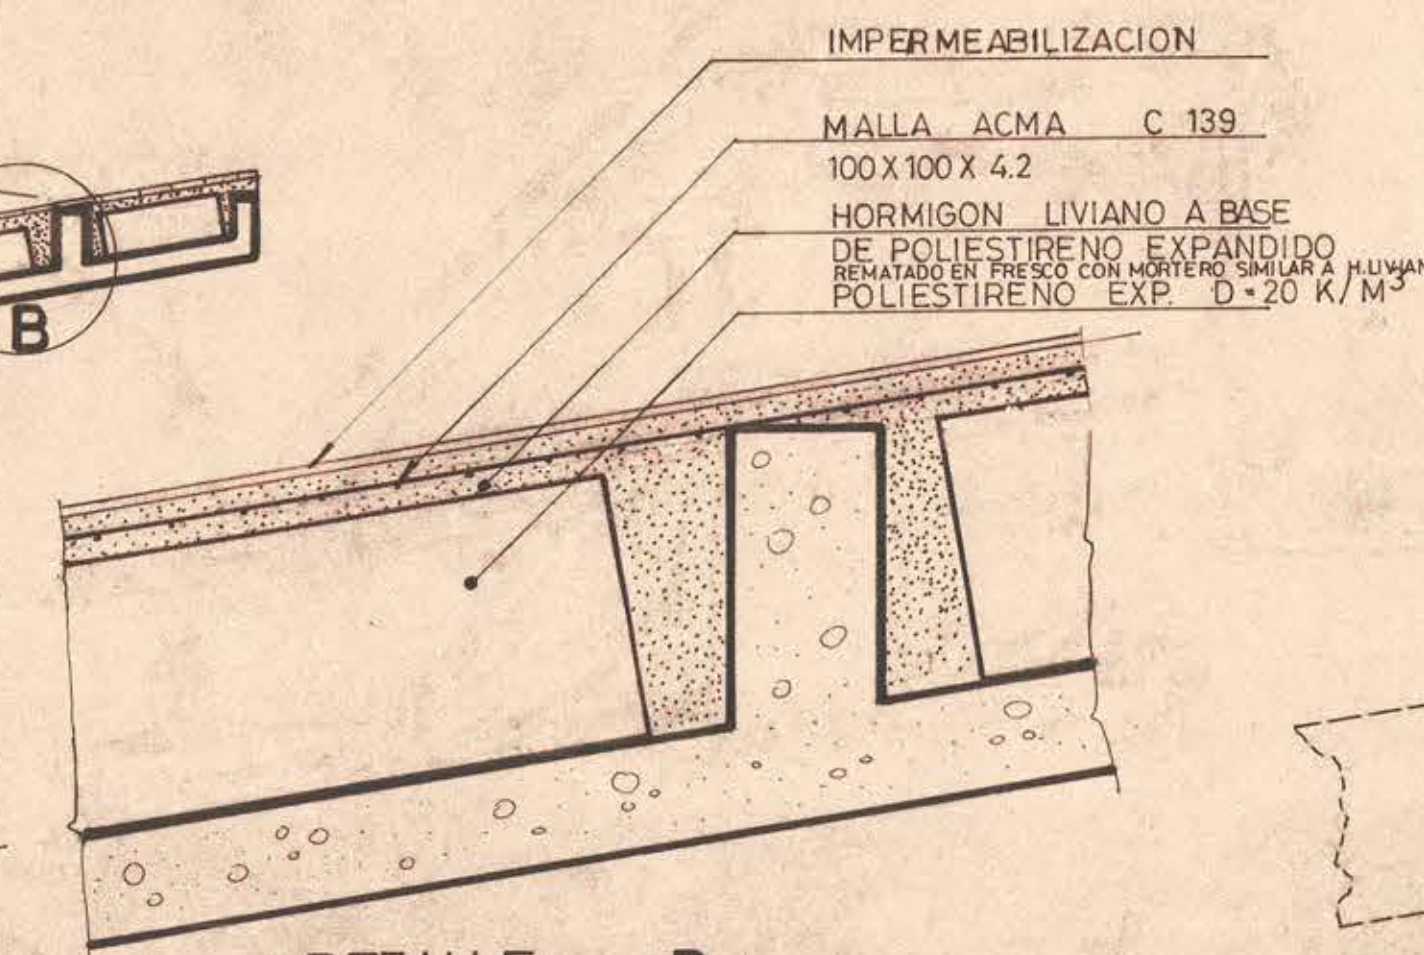


DETALLE B

ESC 1:10

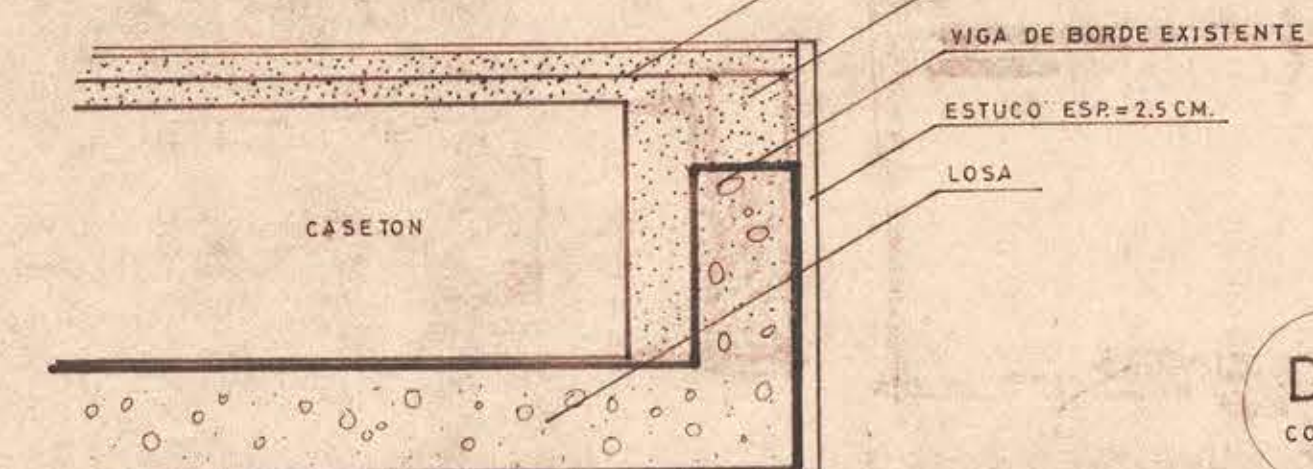


CORTE 5-5

ESC. 1:10

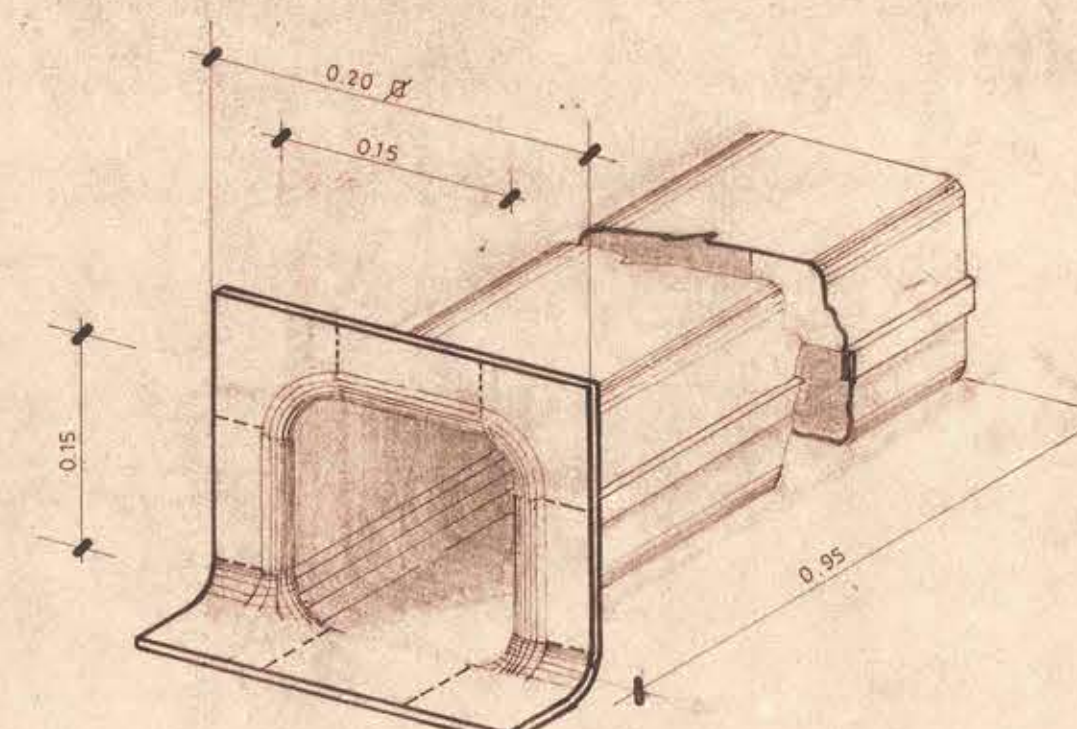

ISOMETRICA BOQUILLA  
DESAGÜE A. LL.

ES 119

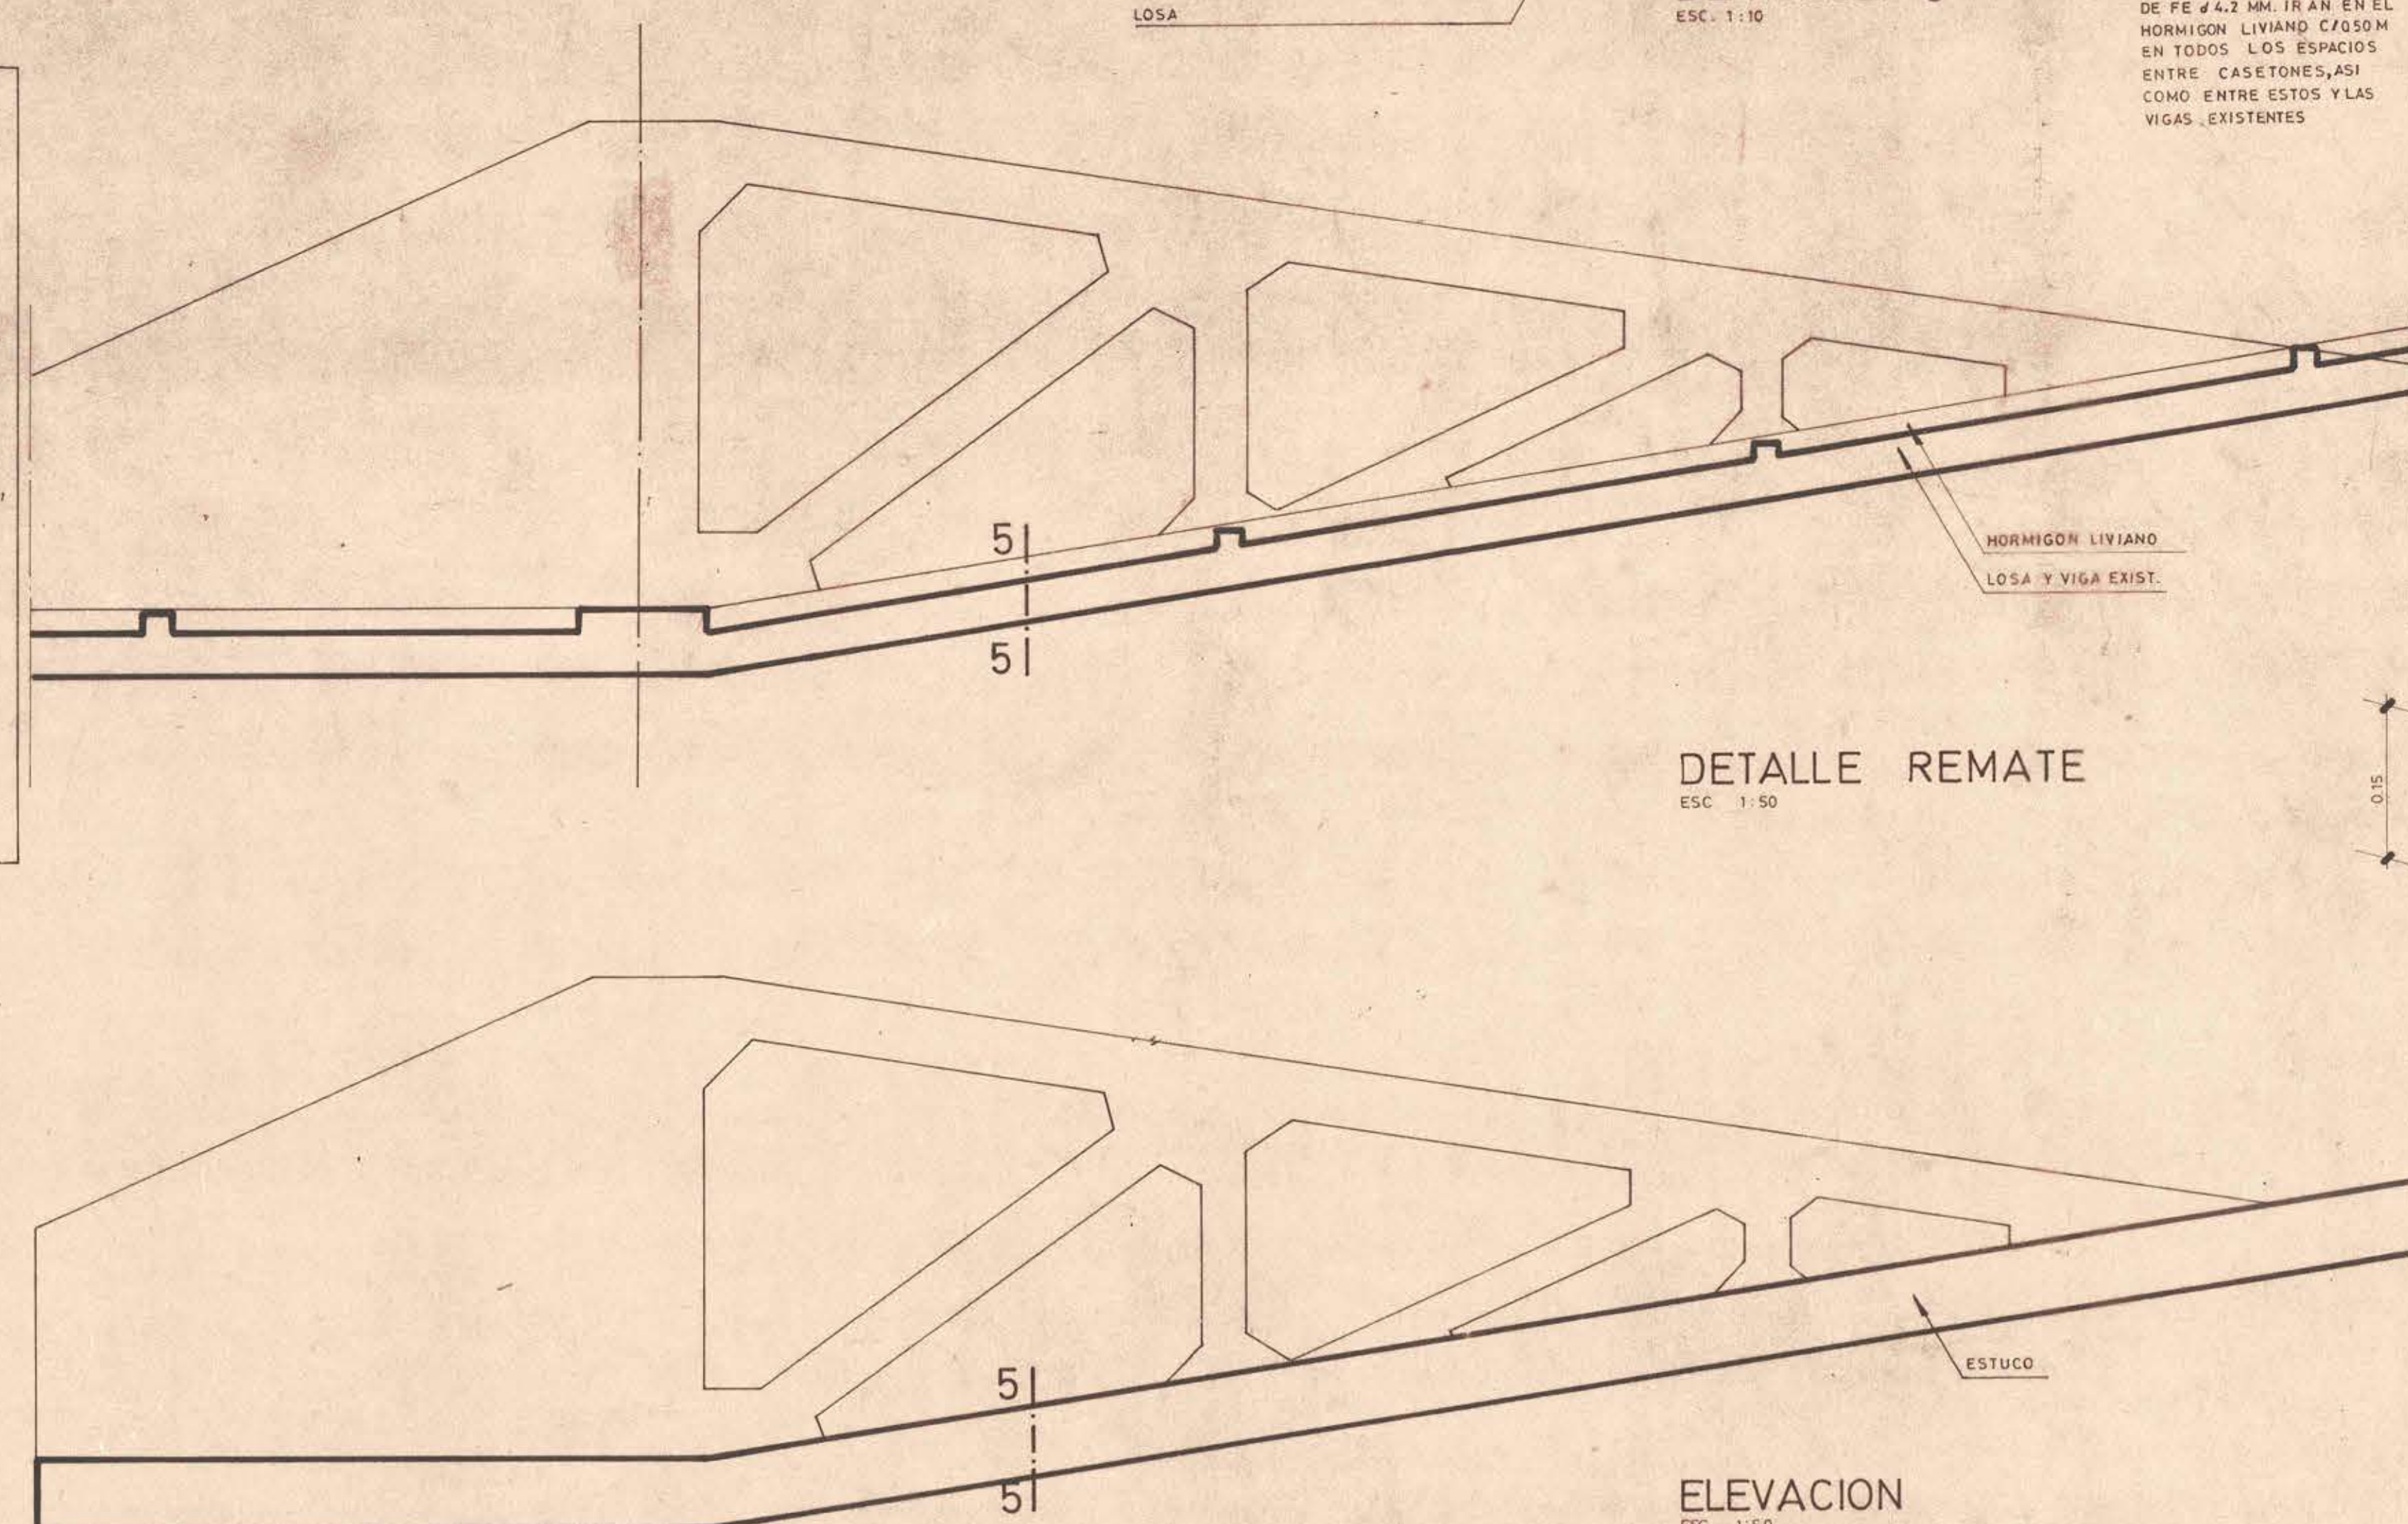


DETALLE REMATE

ESC 1:5


## ELEVACION

ESC 1:5

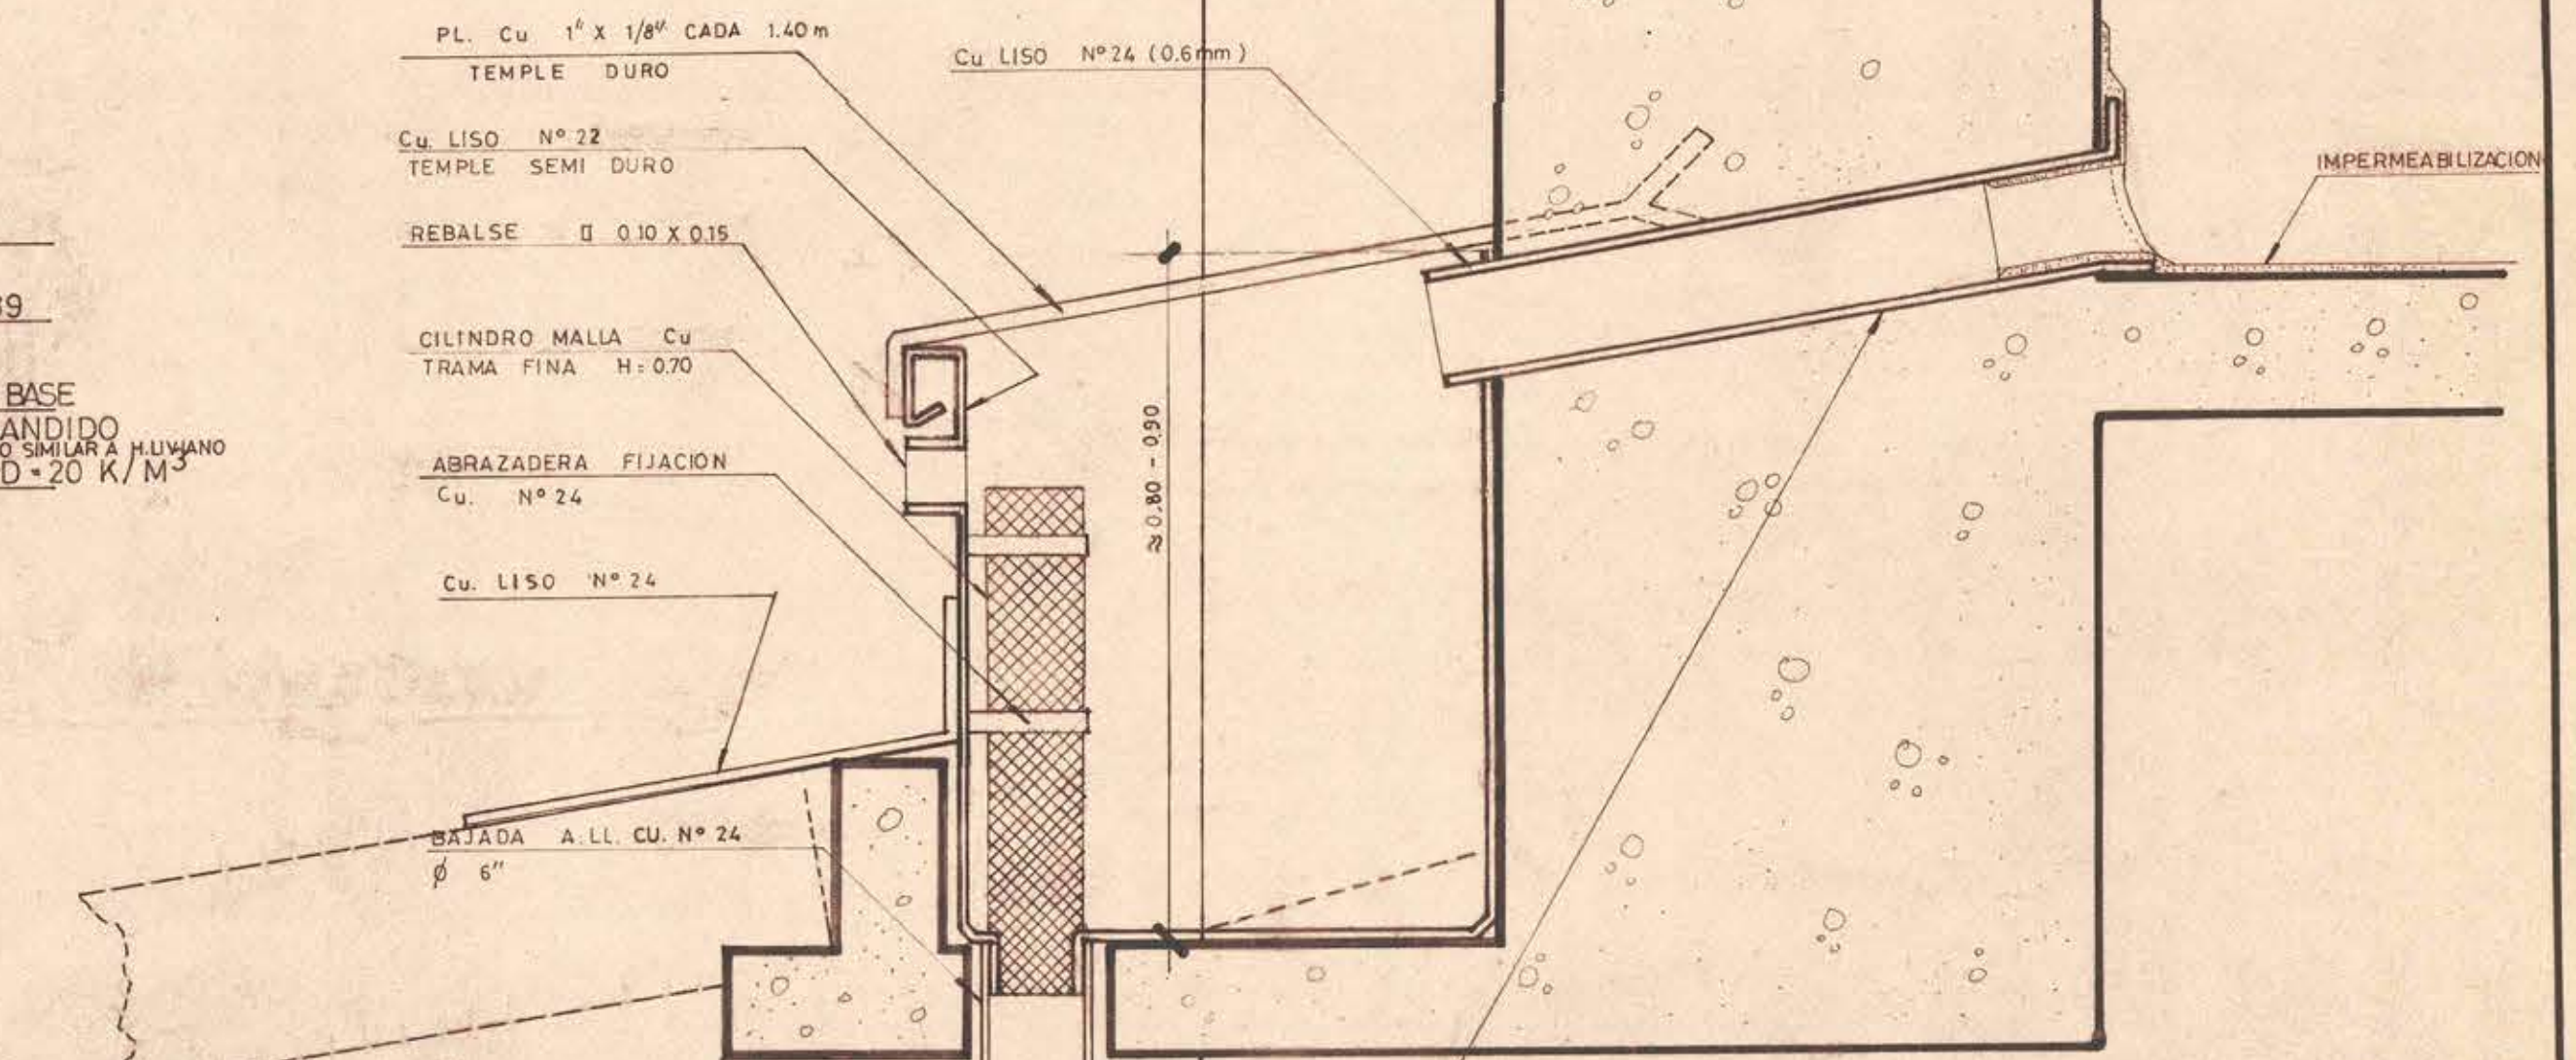

DET. D

CORTE ESC. 1:10

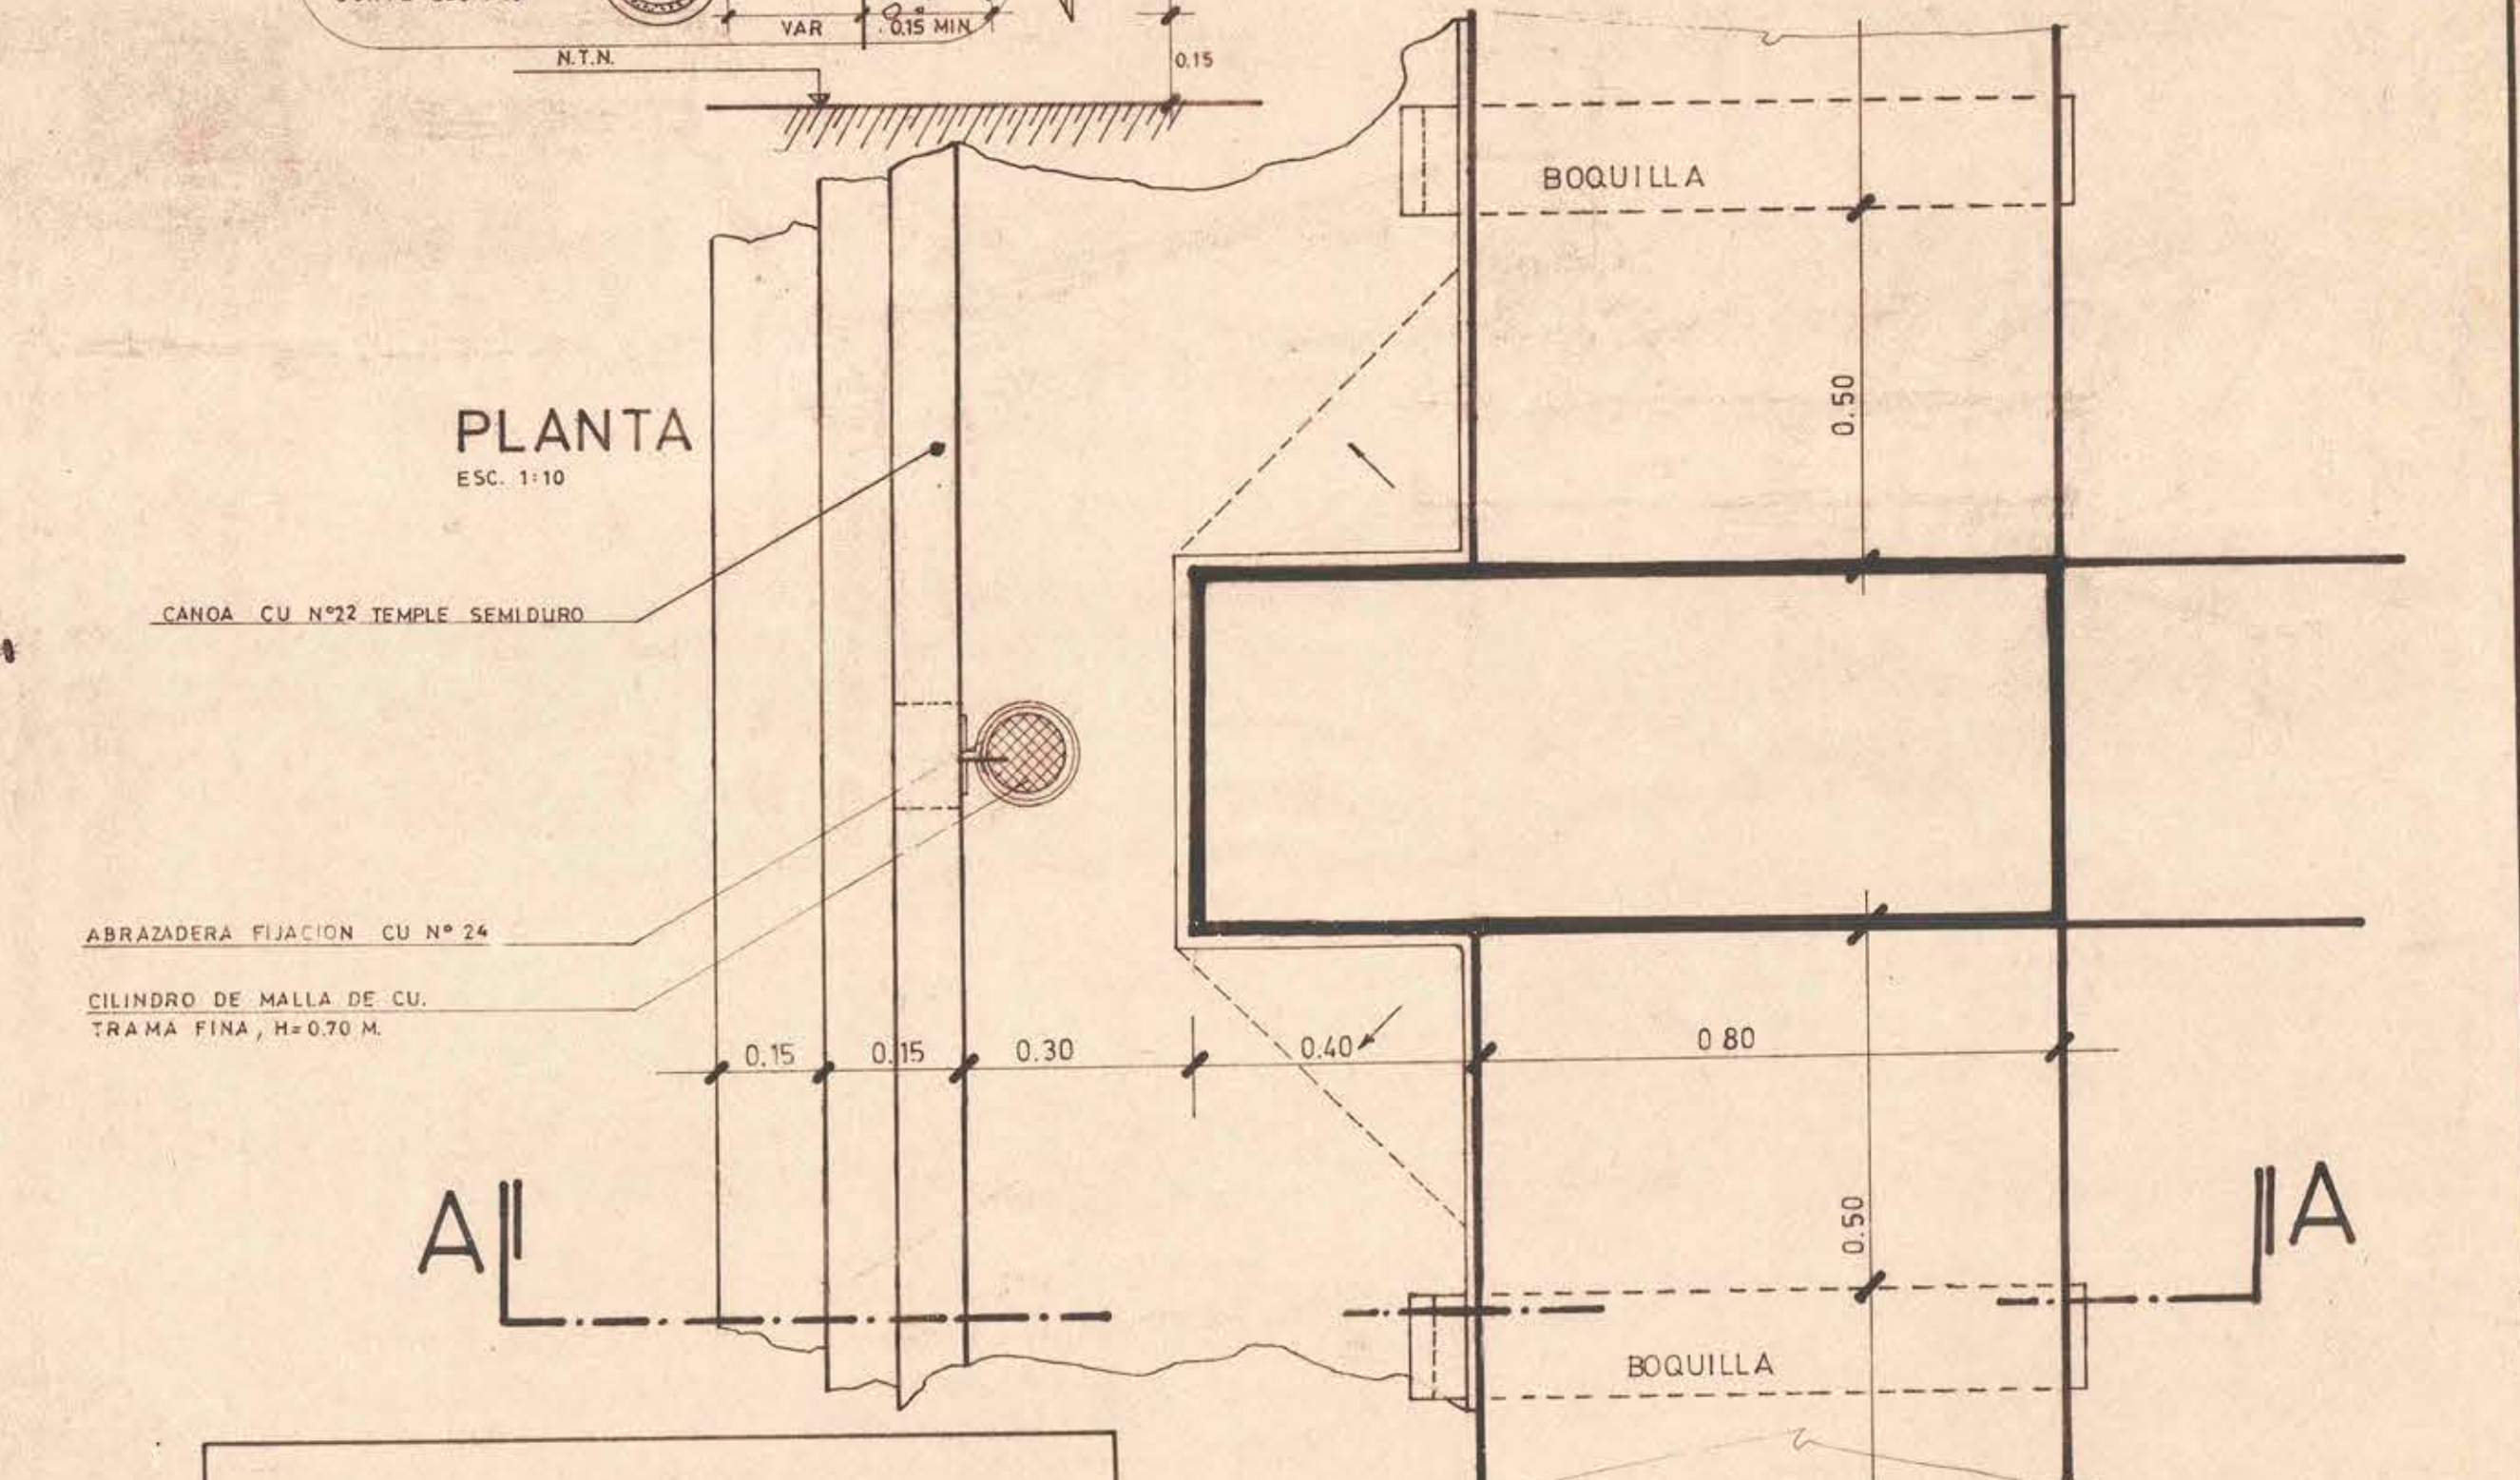

PLANTA

ESC. 1:1

NOTA IMPORTANTE

1. ESTA SOLUCION ES VALIDA SOLO PARA EL CASO QUE EL MATERIAL QUE SE AGREGUE A LA MARQUE SINA TENGA UN PESO INFERIOR O IGUAL AL MATERIAL QUE SE EXTRA GA PARA ALIVIANARLA
2. SE DEBERA CONTROLAR QUE EL PESO ESPECIFICO DEL HORMIGON LIVIANO NO SOBREPASE LOS  $650 \text{ KG/M}^3$  NI LOS 6CM. DE ESPESOR.
3. EL H.LIVIANO DEBERA SER PRO TEGIDO CONTRA LAS CONTRAC- CIONES DE FRAGUA

NOTA : LAS HORQUILLAS METALICAS  
DE FE  $\phi$  4.2 MM. IRAN EN E  
HORMIGN LIVIANO C/0.50 M  
EN TODOS LOS ESPACIOS  
ENTRE CASETONES,ASI  
COMO ENTRE ESTOS Y LAS  
VIGAS EXISTENTES

NOTA: LA PRESENTE SOLUCION  
ES VALIDA SOLO CON EL  
VºBº DEL AREA DE ES-  
TABILIDAD ■

NOTA IMPORTANTE :  
 ANTES DE EJECUTAR ESTA SOLU-  
 CION DEBERA PICARSE TODA LA IMPERMEABI-  
 LIZACION SUPERIOR COMO TAMBIEN EL  
 RELLENO OESTUCO HASTA DEJAR LA  
 LOSA LIBRE DE SOBRECARGAS SUPERIORES

|                                                                                       |                                     |  |                              |  |                               |  |                         |  |                 |  |          |  |                   |  |            |  |         |  |
|---------------------------------------------------------------------------------------|-------------------------------------|--|------------------------------|--|-------------------------------|--|-------------------------|--|-----------------|--|----------|--|-------------------|--|------------|--|---------|--|
|  | DIRECCION GENERAL DE OBRAS PUBLICAS |  | MANDANTES<br>V-B*            |  | V-B* DIRECTOR DE ARQUITECTURA |  | ARQTO JEFE DEPARTAMENTO |  | PROY. DIRECTO   |  | OBRA     |  | ESTADIO NACIONAL  |  | N-OBRA     |  | N-PLANO |  |
|                                                                                       |                                     |  |                              |  |                               |  |                         |  | PROY. INDIRECTO |  |          |  |                   |  |            |  | 1/2     |  |
|                                                                                       | DIRECCION DE ARQUITECTURA           |  | MUNICIPALIDAD DE APROBACION: |  | ARQTO EDWIN WEIL WOLKE        |  | JEFE SUB-DEPARTAMENTO   |  | PROY. TIPO      |  | FLANO    |  | ESTUDIO, CUBIERTA |  | MARQUESINA |  |         |  |
|                                                                                       | DEPARTAMENTO DE PROYECTOS           |  |                              |  | ARQTO RICARDO FIGUEROA B.     |  |                         |  | INGRESO ARCHIVO |  | ESCALAS  |  | COMUNA            |  | PROVINCIA  |  | CLAVE   |  |
|                                                                                       |                                     |  | CONTRATISTA                  |  | ARQ JULIO CORTES L.           |  | JEFE SECCION            |  |                 |  | FECHA    |  | SECCION           |  | SUPERFICIE |  | A-1     |  |
|                                                                                       |                                     |  |                              |  |                               |  | ARQ RICARDO FIGUEROA    |  |                 |  | ENE 1980 |  | OF REGIONAL       |  |            |  |         |  |