



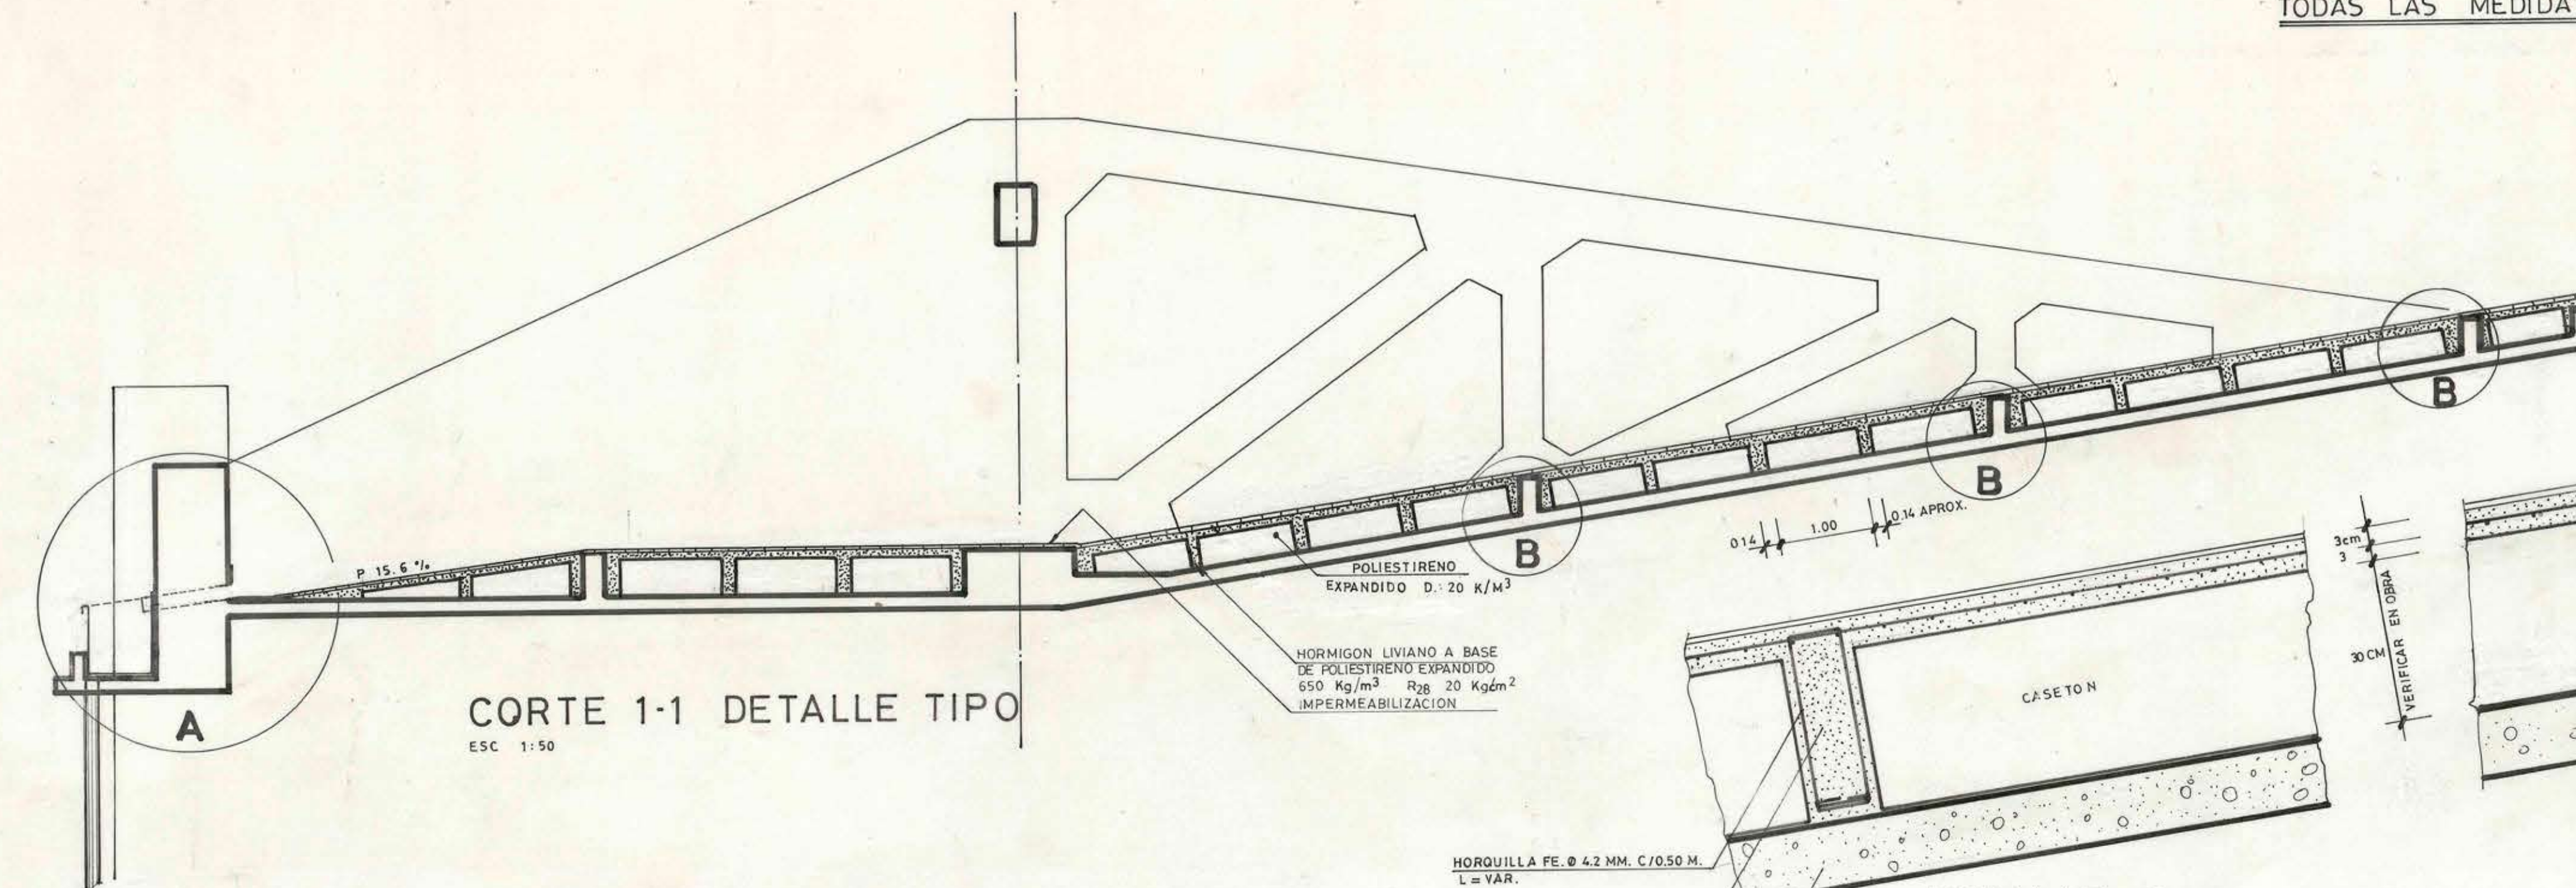


TODAS LAS MEDIDAS SE RECTIFICARAN EN OBRA


DETALLE A, CUBETA A.L.L. CORTE A-A

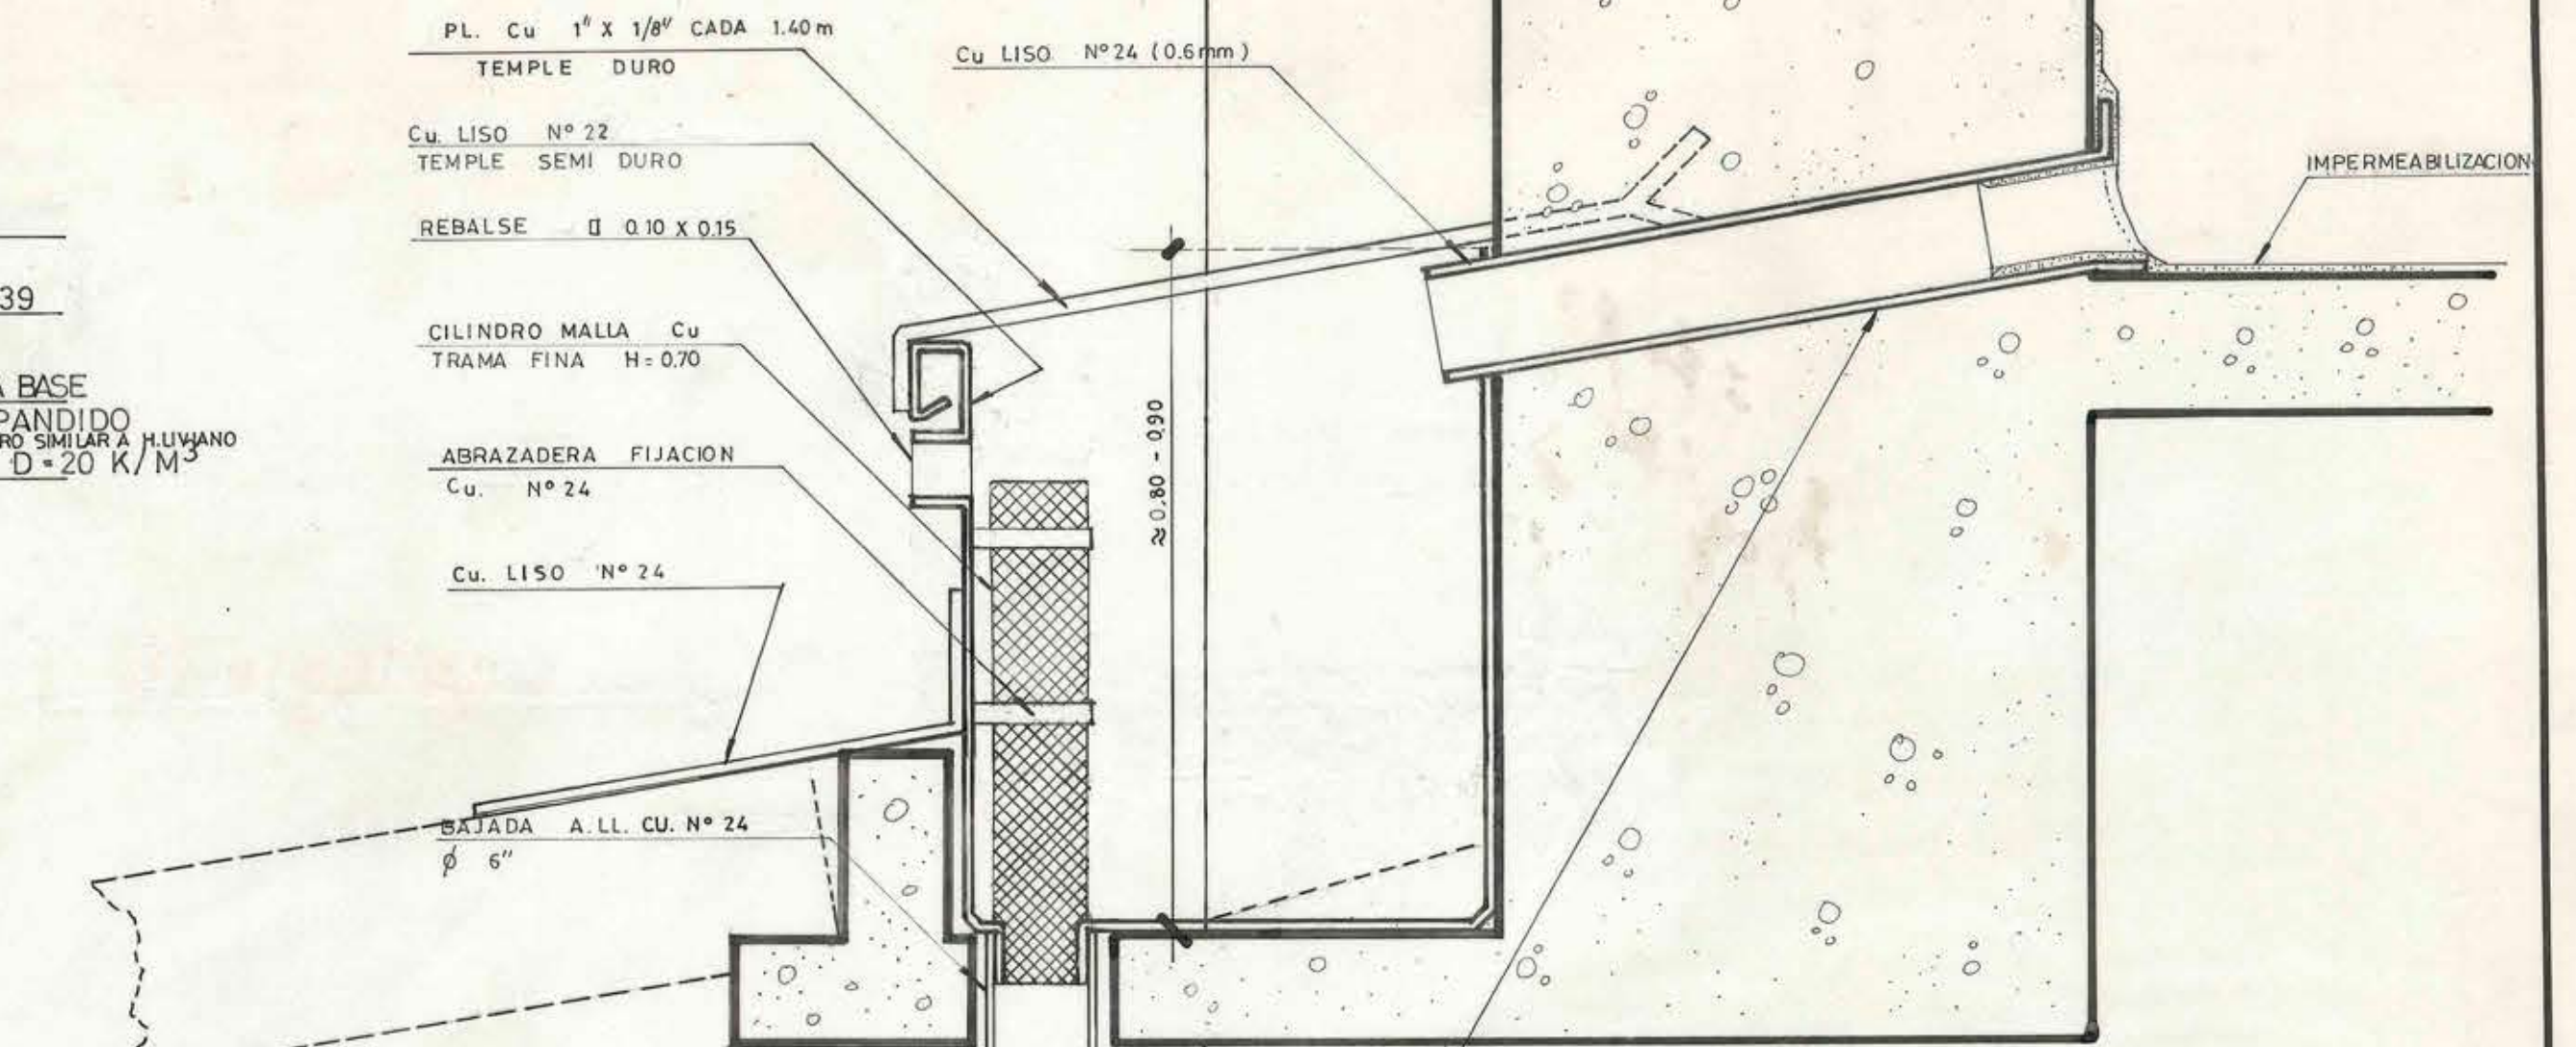


DETALLE B ESC. 1:10

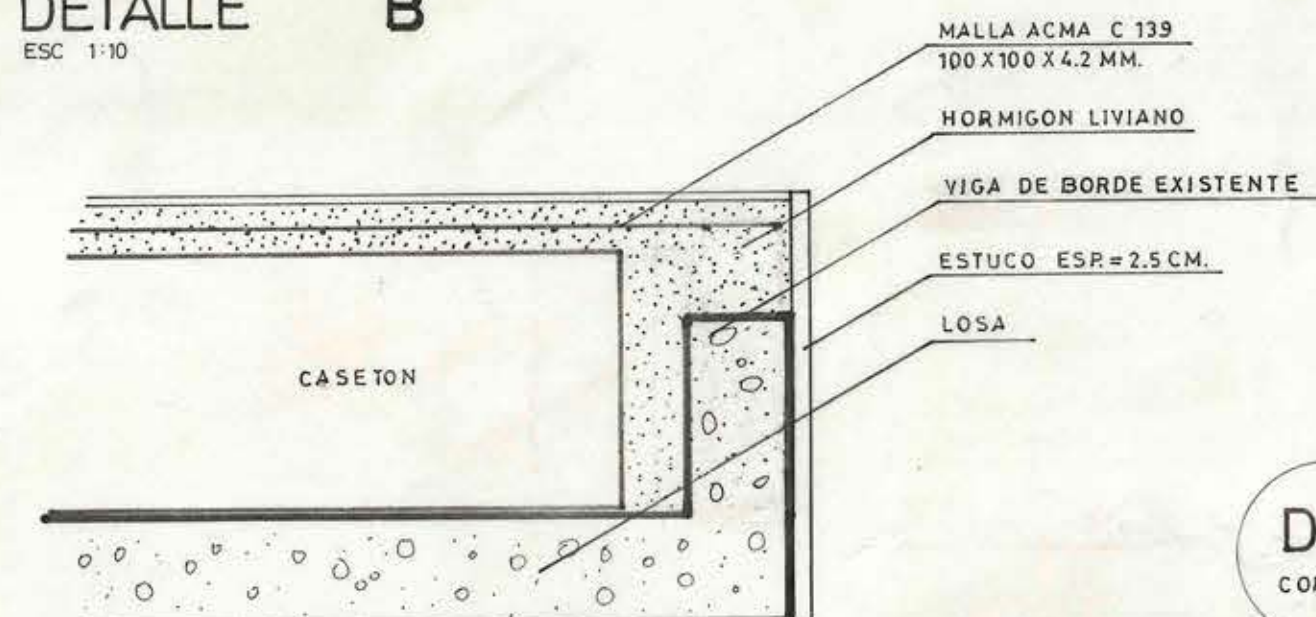

CORTE 5-5 ESC. 1:10

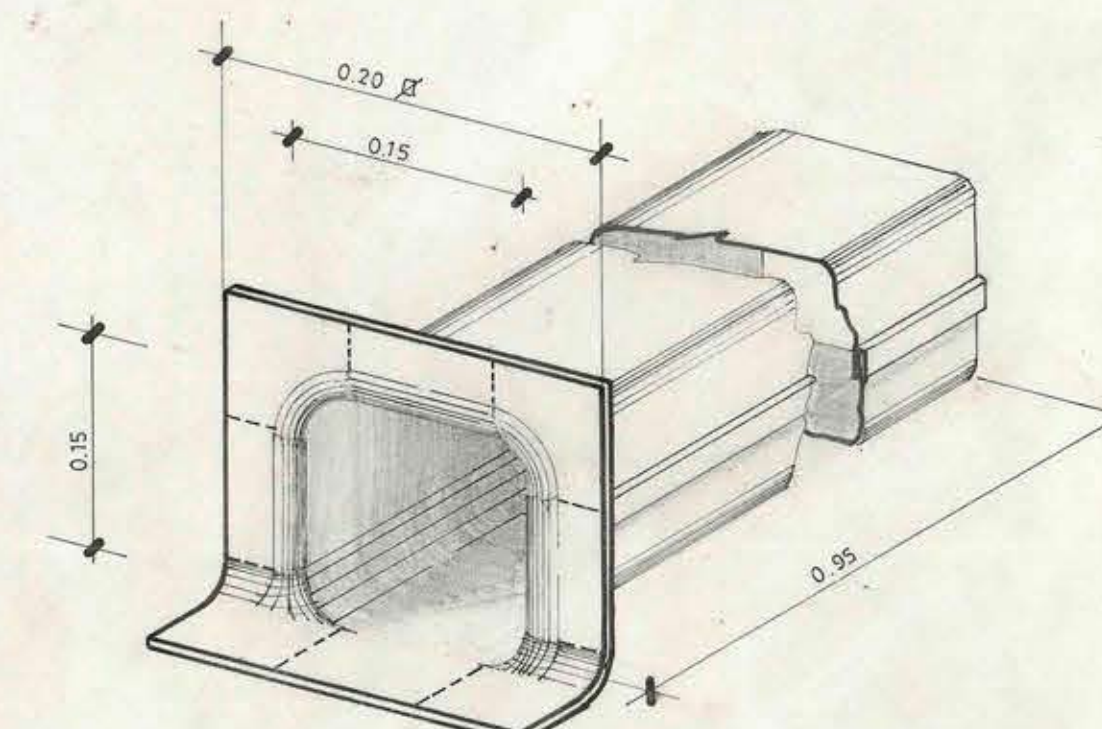


DETALLE REMATE ESC. 1:50

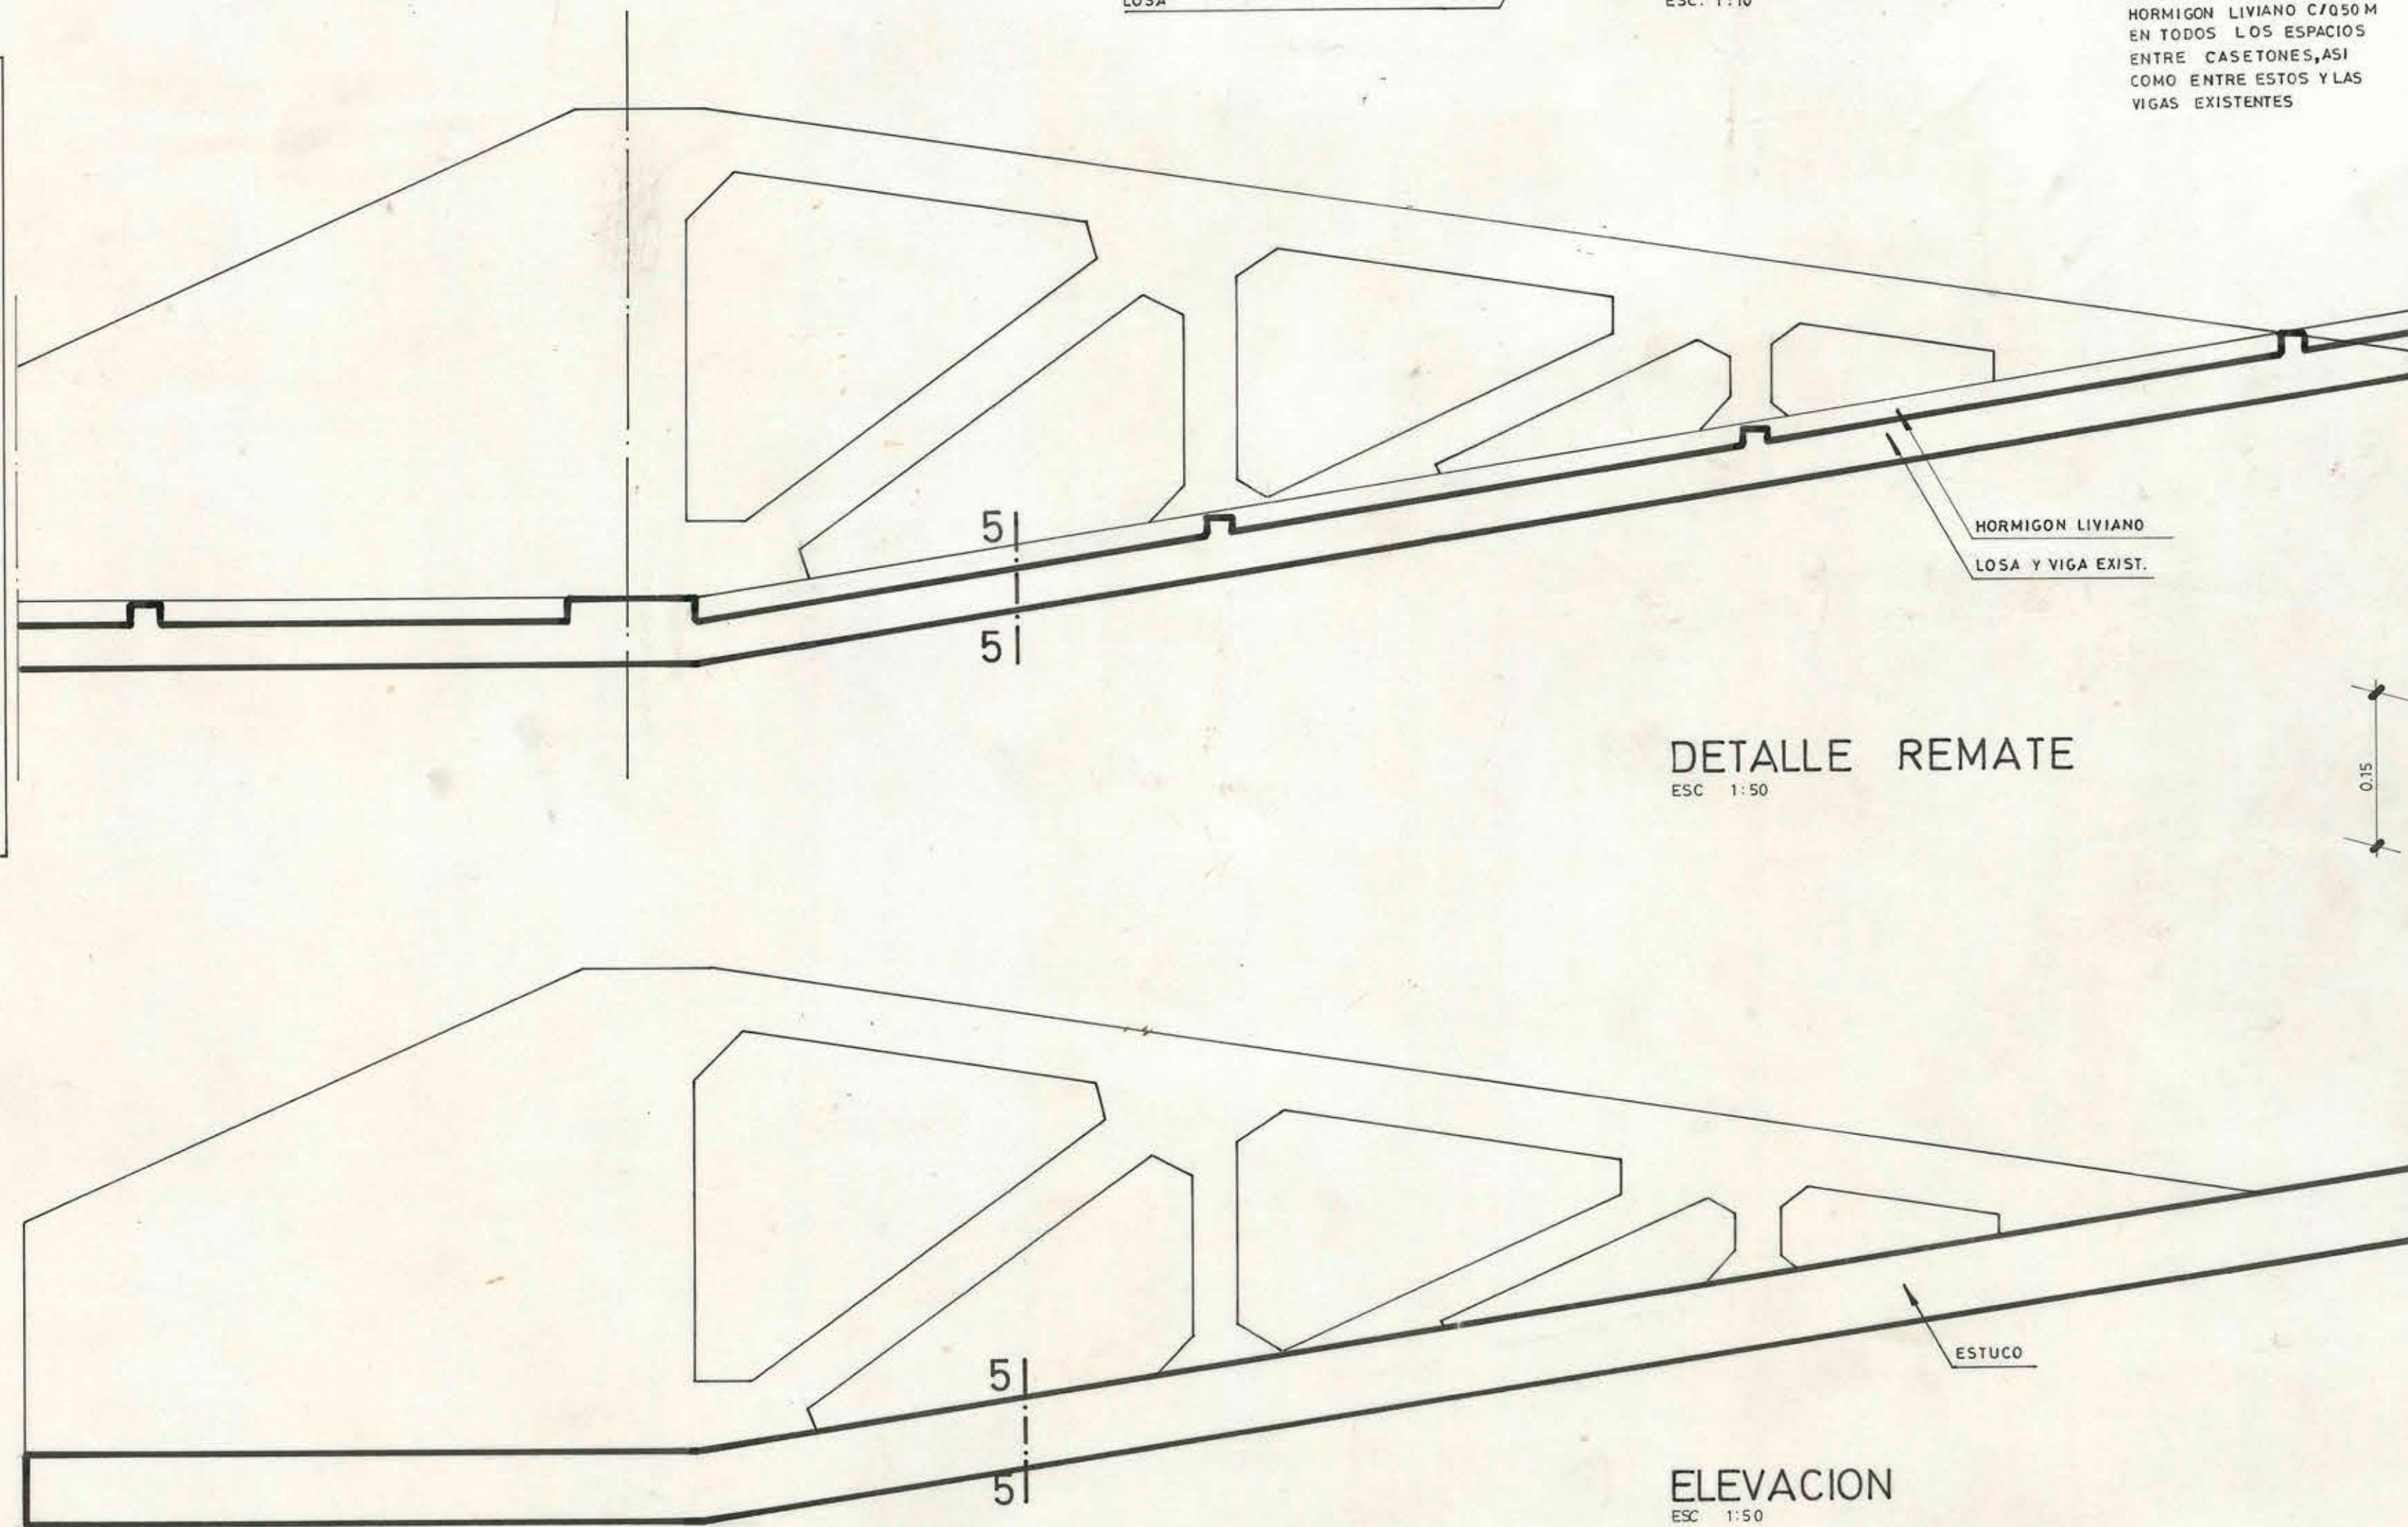

ELEVACION ESC. 1:50

PLANTA ESC. 1:10

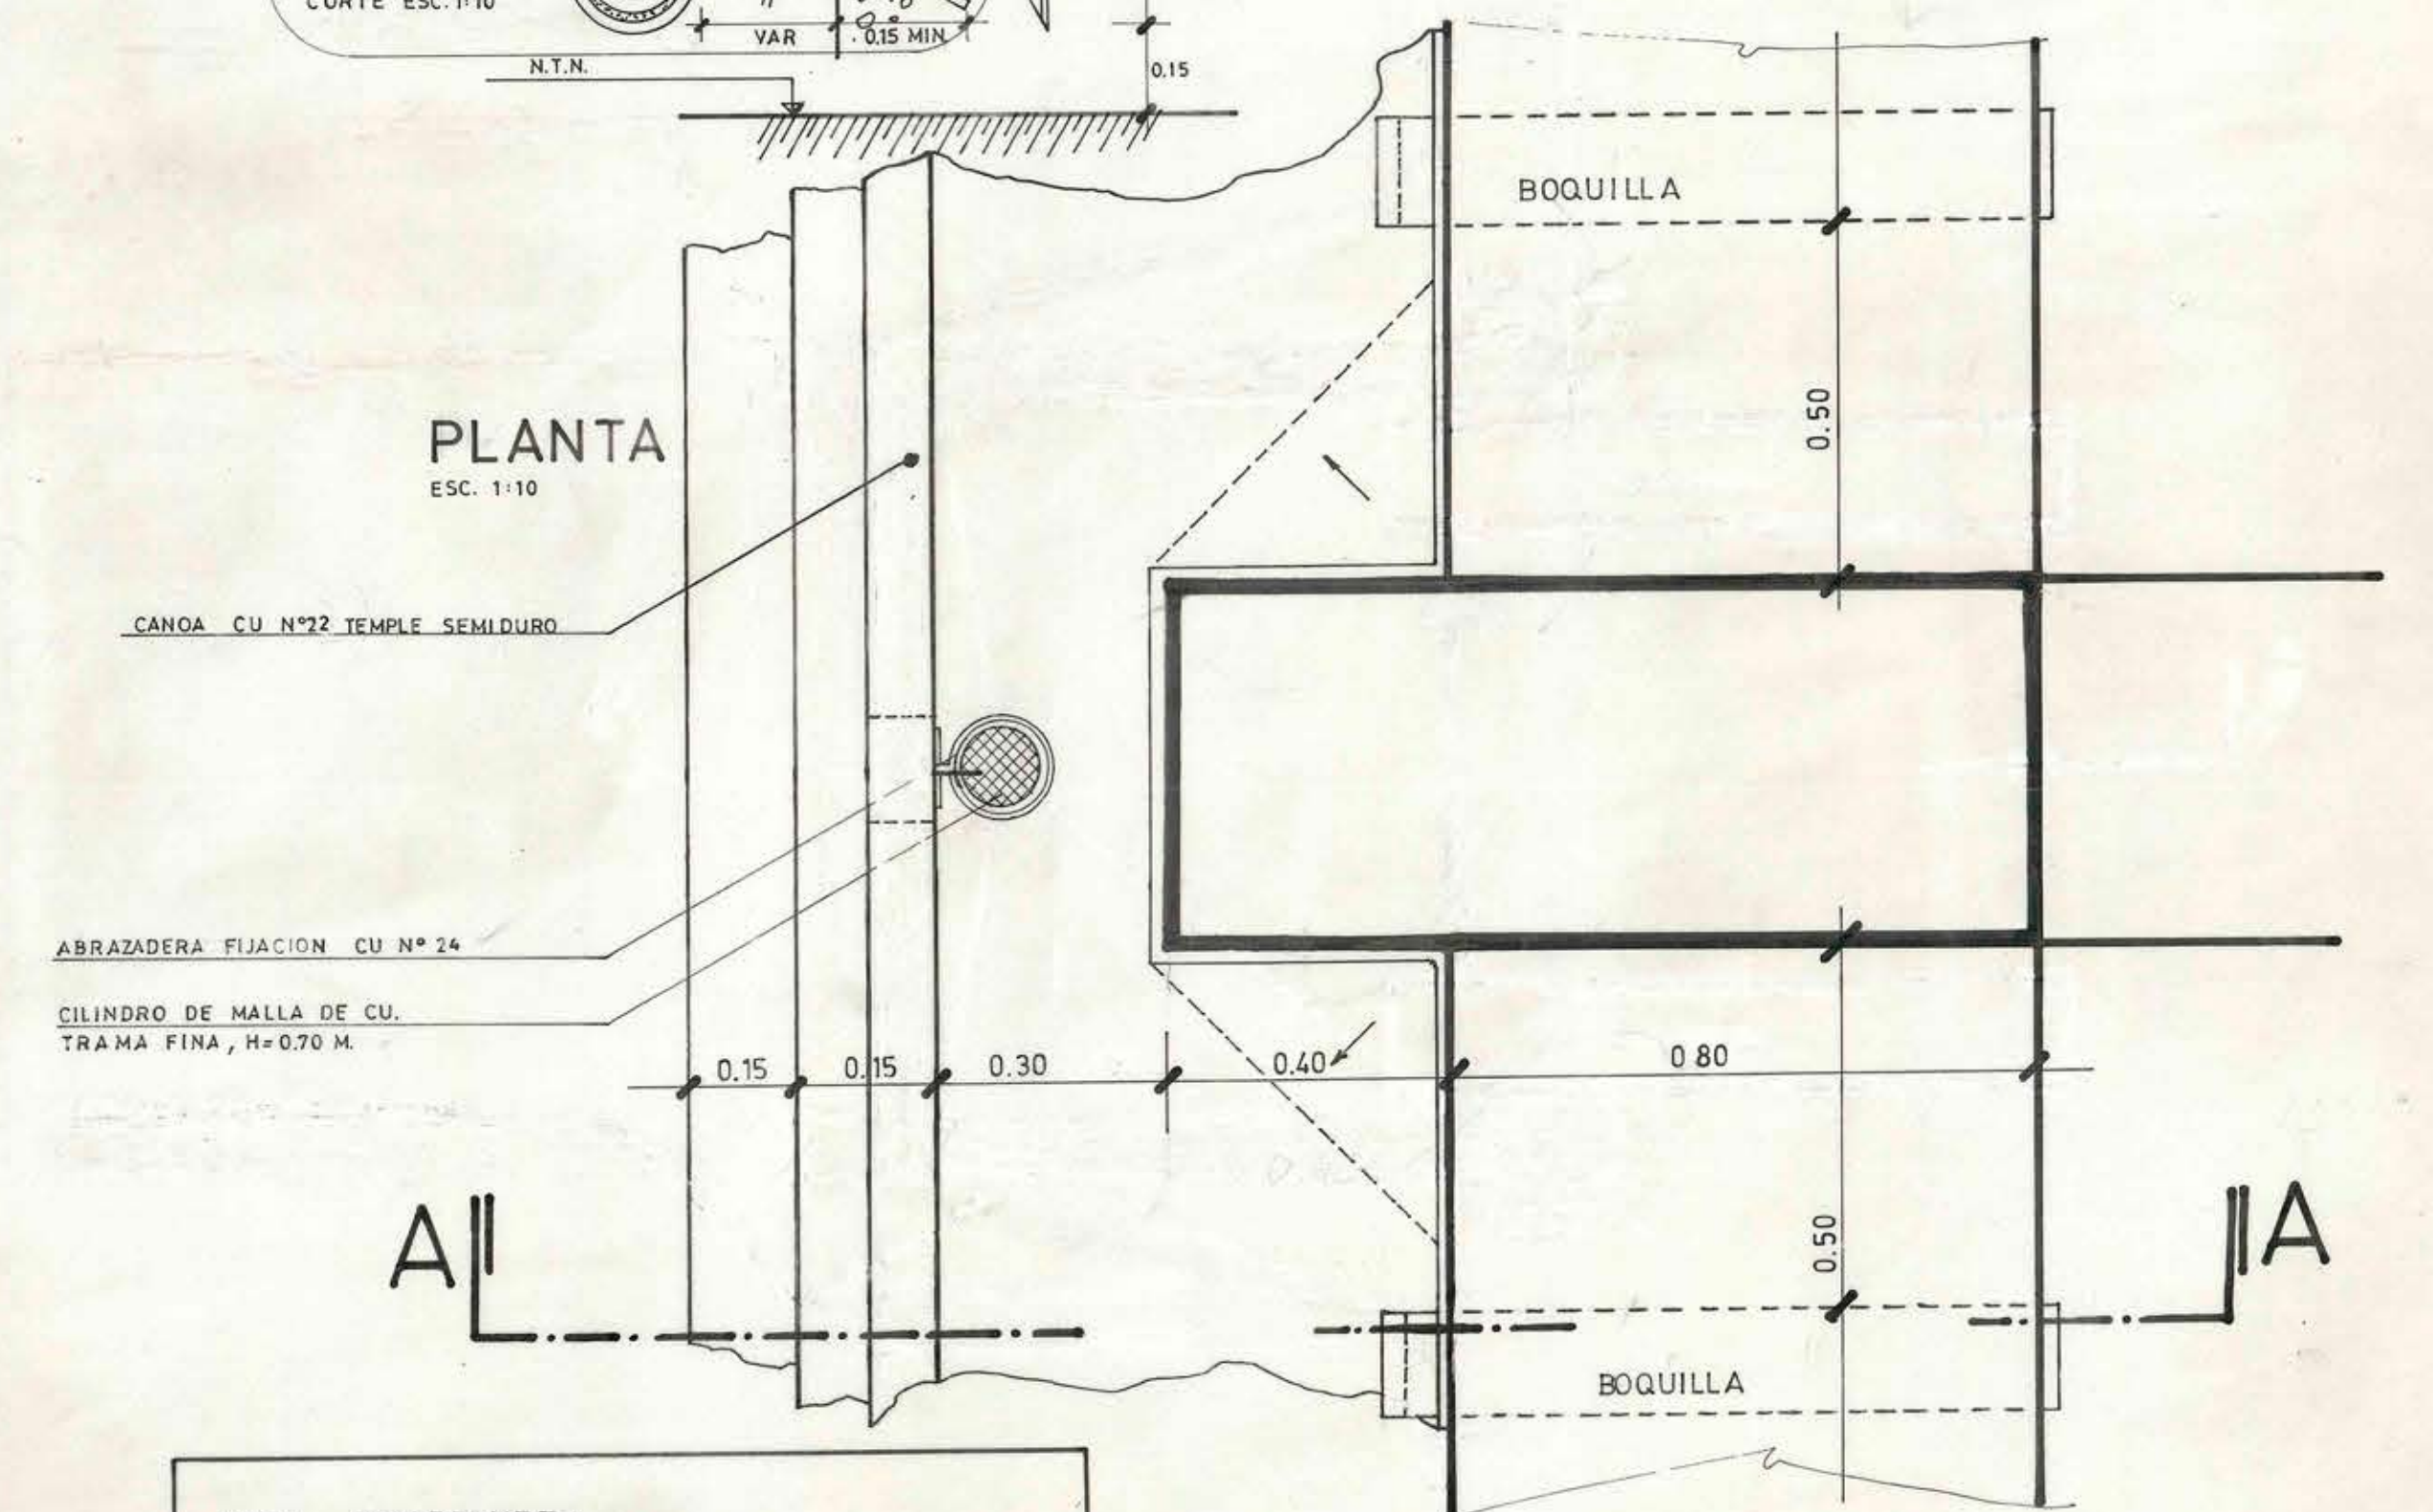


NOTA: LA PRESENTE SOLUCION ES VALIDA SOLO CON EL VºBº DEL AREA DE ESTABILIDAD

NOTA IMPORTANTE: ANTES DE EJECUTAR ESTA SOLUCION DEBERA PICARSE TODA LA IMPERMEABILIZACION SUPERIOR COMO TAMBIEN EL RELLENO DE ESTUCCO HASTA DEJAR LA LOSA LIBRE DE SOBRECARGAS SUPERIORES

NOTA IMPORTANTE

1. ESTA SOLUCION ES VALIDA SOLO PARA EL CASO QUE EL MATERIAL QUE SE AGREGUE A LA MARQUE SINA TENGA UN PESO INFERIOR O IGUAL AL MATERIAL QUE SE EXTRA GA PARA ALUVIANARLA
2. SE DEBERA CONTROLAR QUE EL PESO ESPECIFICO DEL HORMIGON LIVIANO NO SOBREPASE LOS 650 KG/M³ NI LOS 6 CM. DE ESPESOR.
3. EL H.LIVIANO DEBERA SER PRO TEGIDO CONTRA LAS CONTRAC- CIONES DE FRAGUA

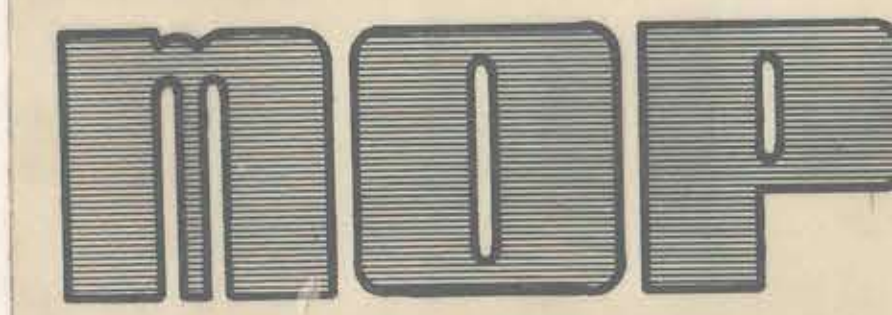

DIRECCION GENERAL DE OBRAS PUBLICAS
DIRECCION DE ARQUITECTURA
DEPARTAMENTO DE PROYECTOS

MANDANTES VºBº	VºBº DIRECTOR DE ARQUITECTURA	ARQTO. JEFE DEPARTAMENTO	PROY. DIRECTO	OBRA	ESTADIO NACIONAL	Nº OBRA	Nº PLANOS
MUNICIPALIDAD DE APROBACION:	ARQTO. EDWIN WEIL WOLHKE	ARQTO. RICARDO FIGUEROA B.	PROY. INDIRECTO	PLANO	ESTUDIO, CUBIERTA MARQUESINA		1/2
CONTRATISTA	ARQ. JULIO CORTES L.	ARQ. RICARDO FIGUEROA	PROY. TIPO	COMUNA	NUÑO A	PROVINCIA	SANTIAGO
			PROY. ADAPTACION	SECCION		SUPERFICIE	
			INGRESO ARCHIVO	OF REGIONAL			
			FECHA	ENE 1980			

A-1