


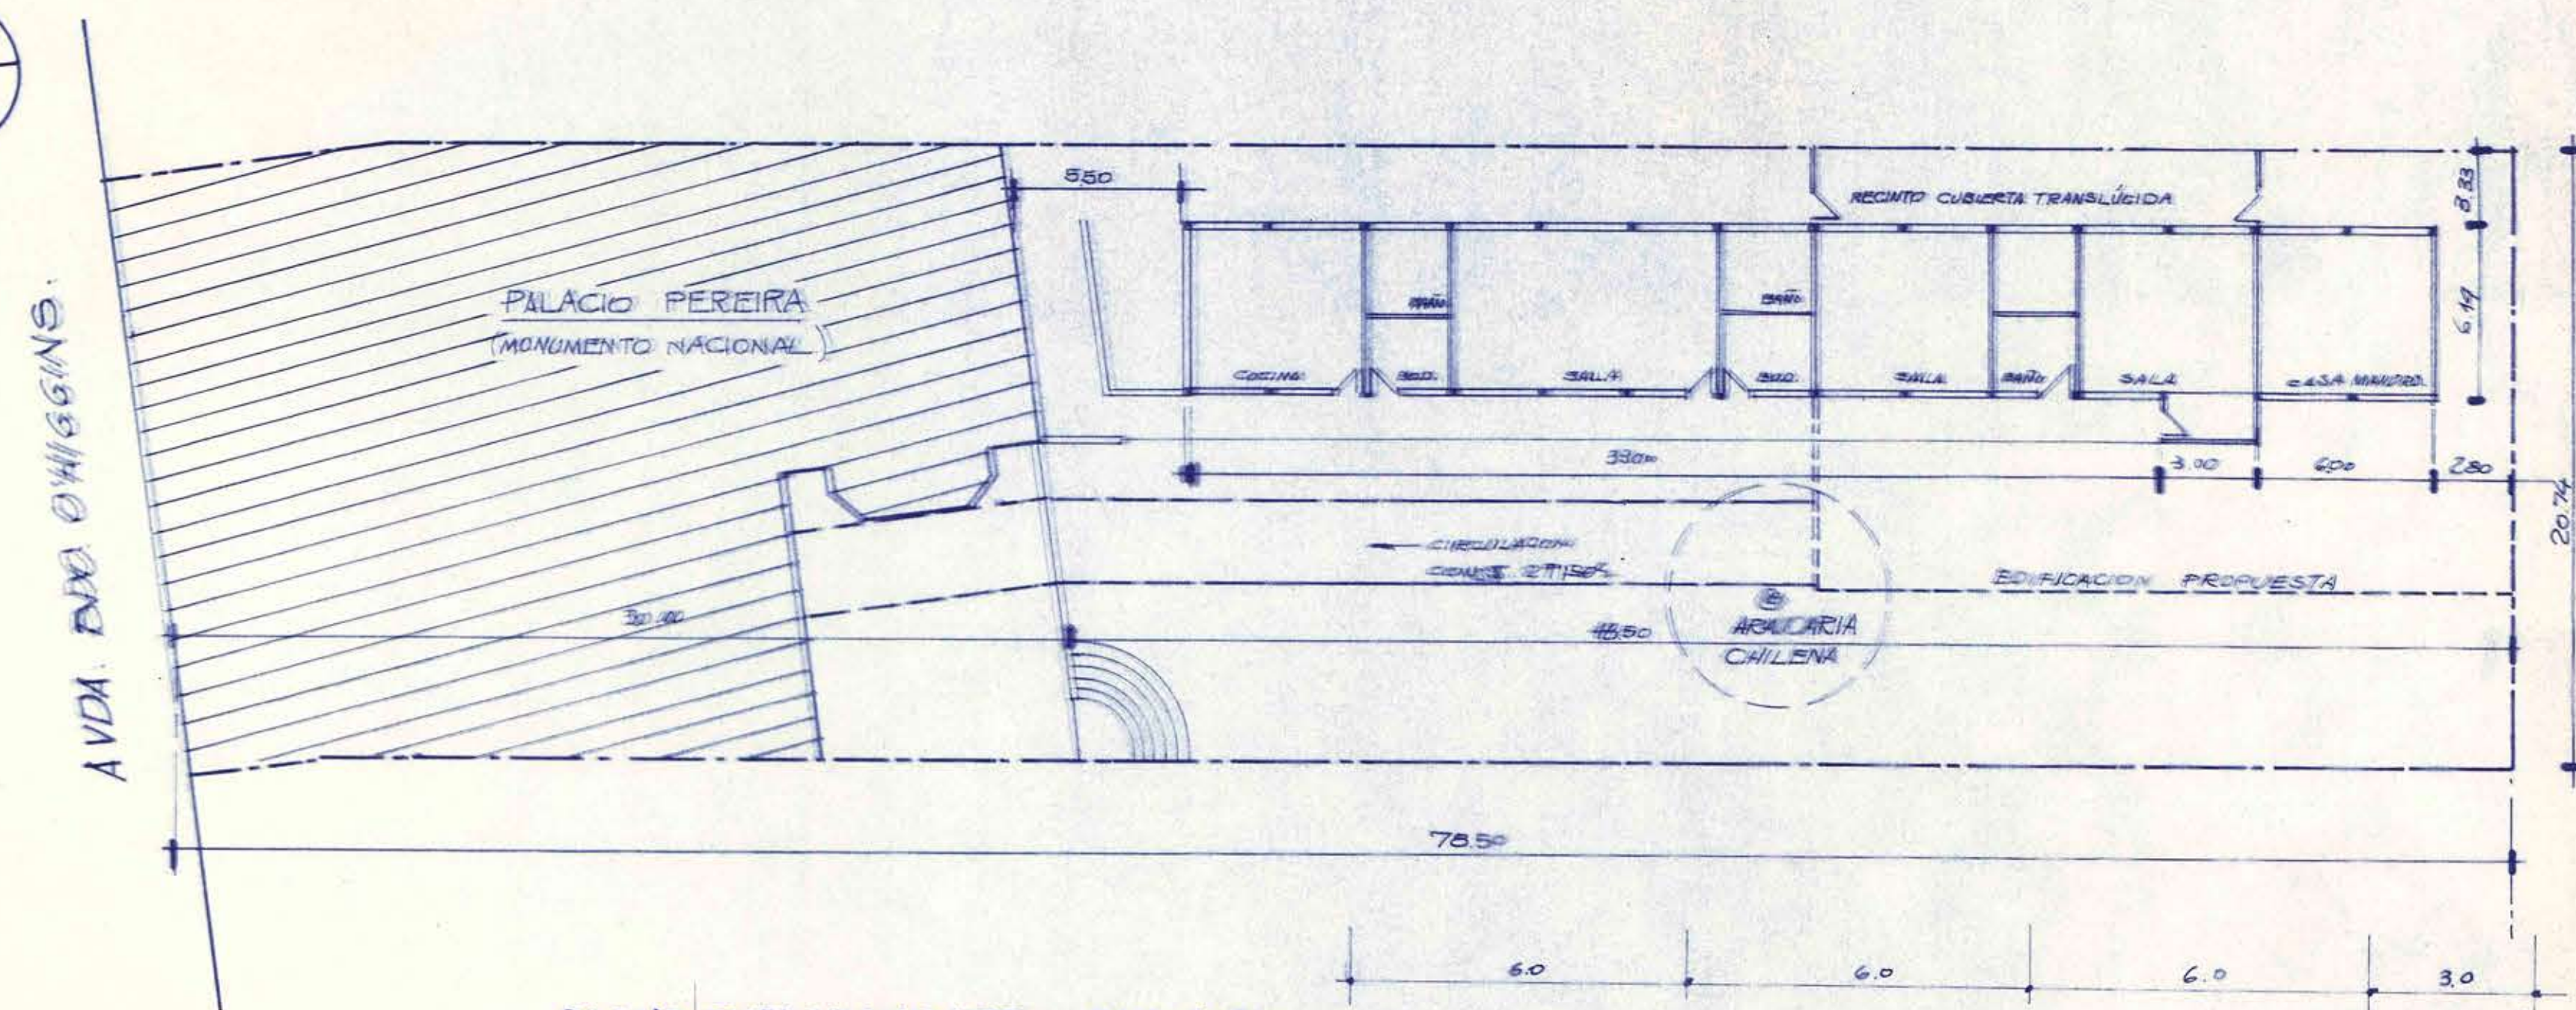
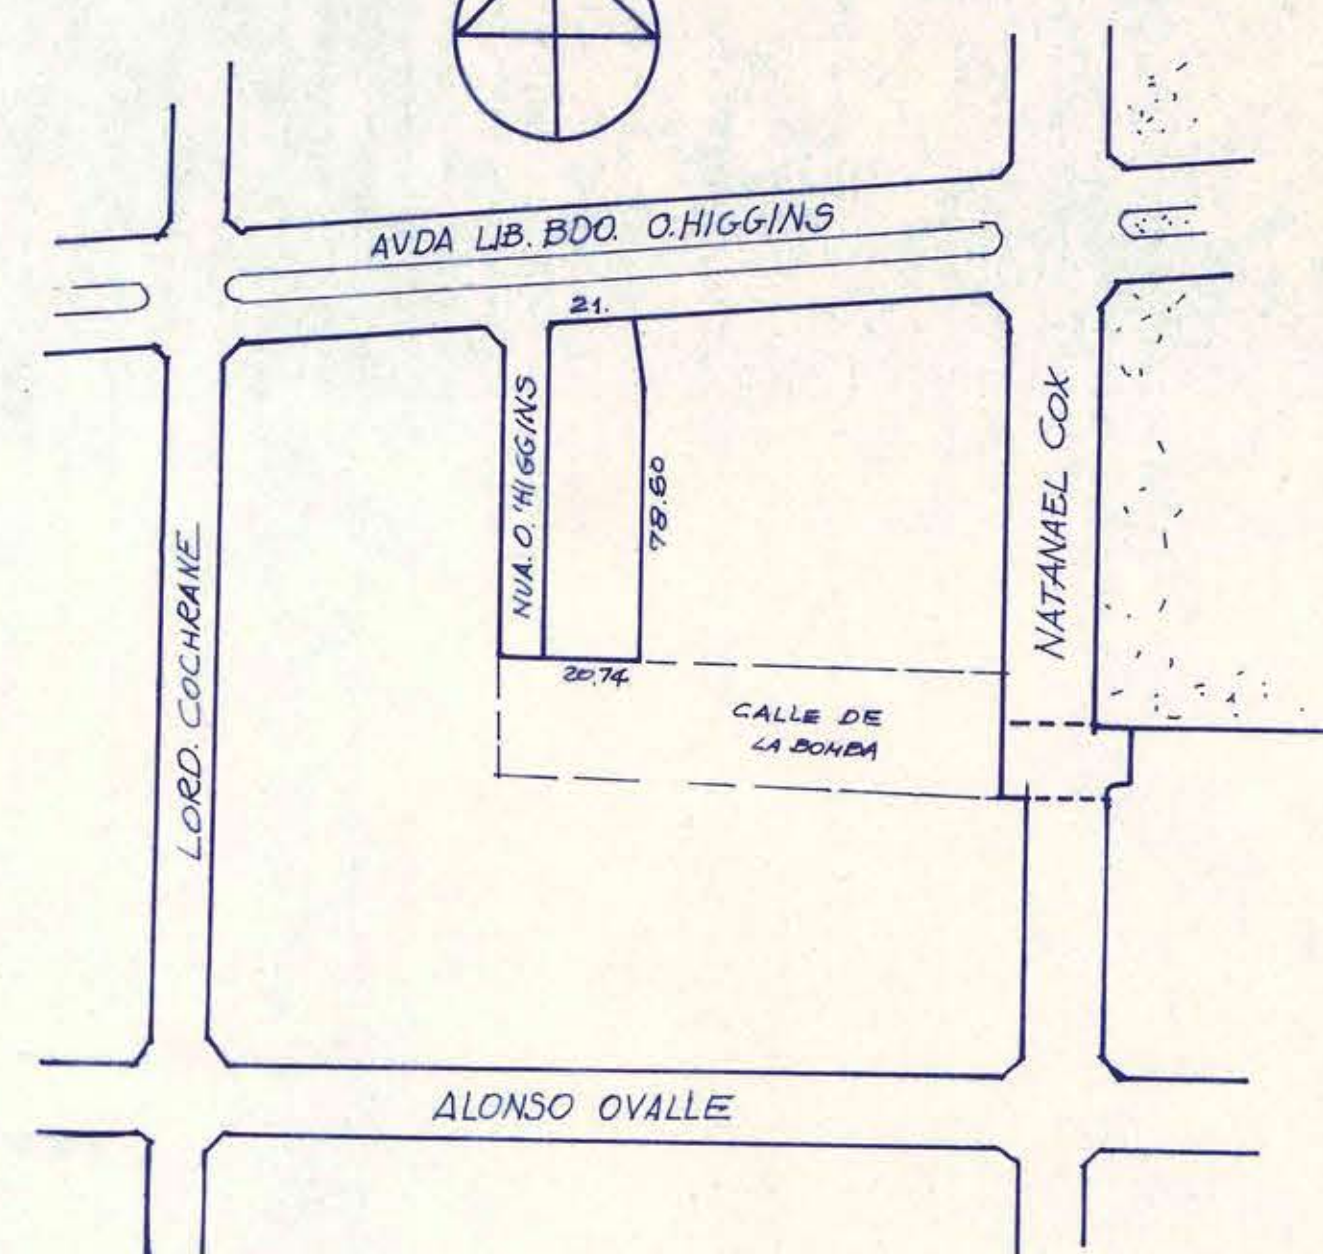


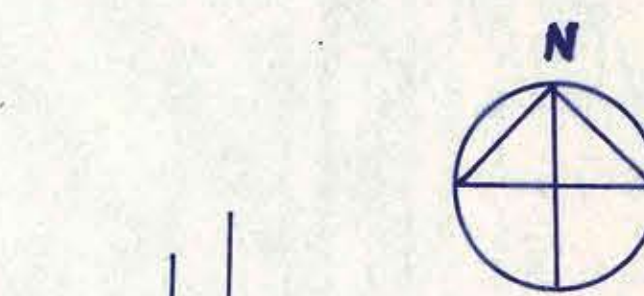


PLANO EMPLAZAMIENTO ESC. 1:200

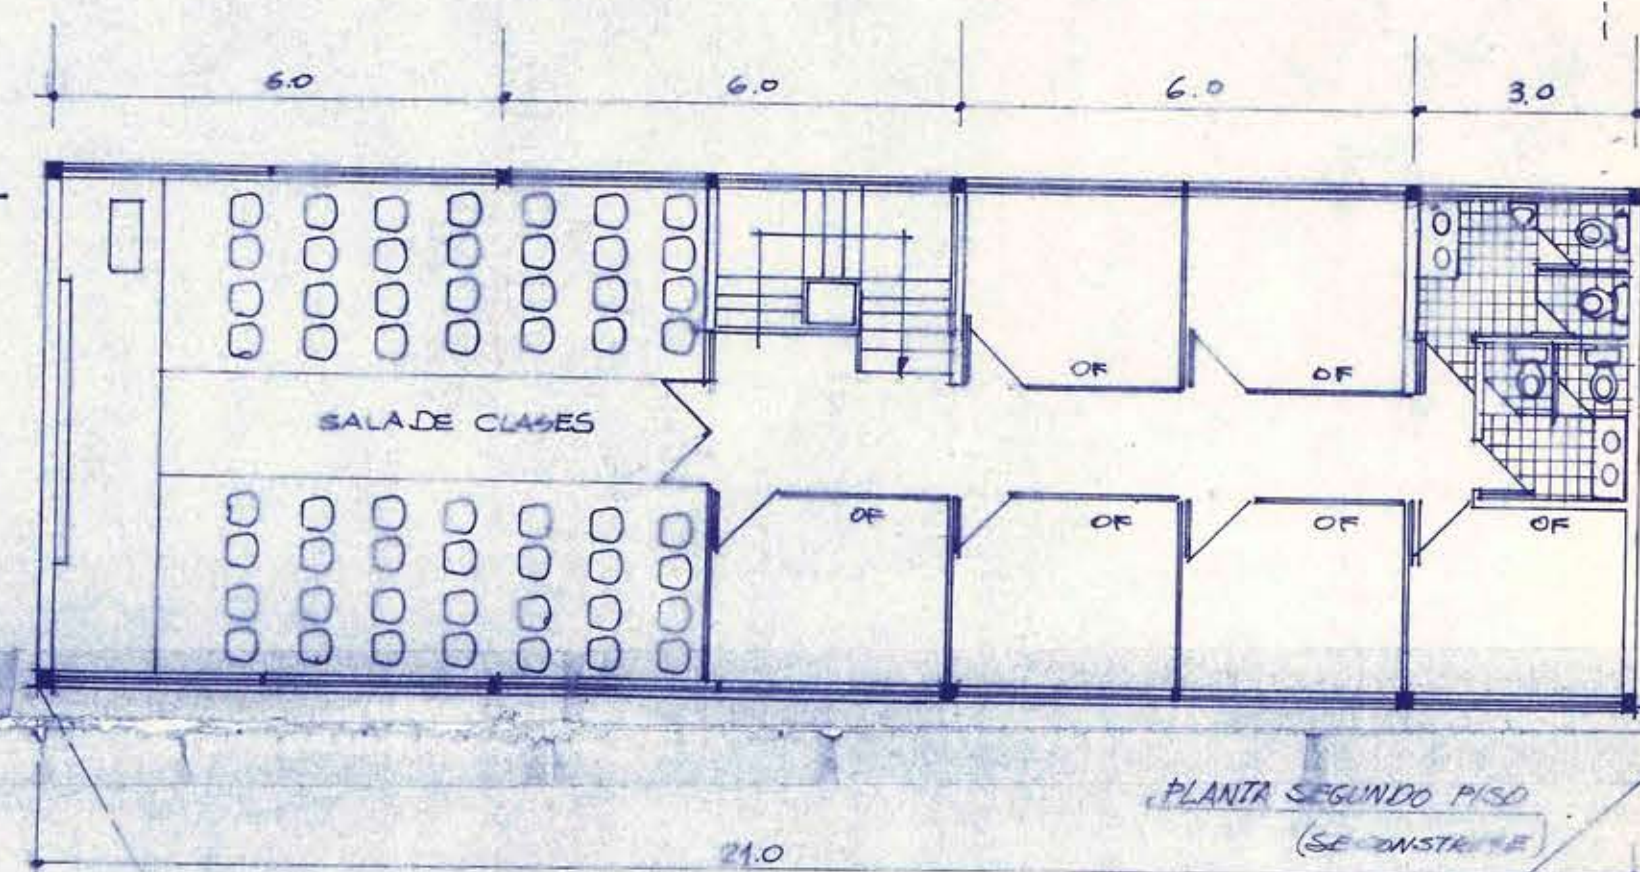


PLANO UBICACION

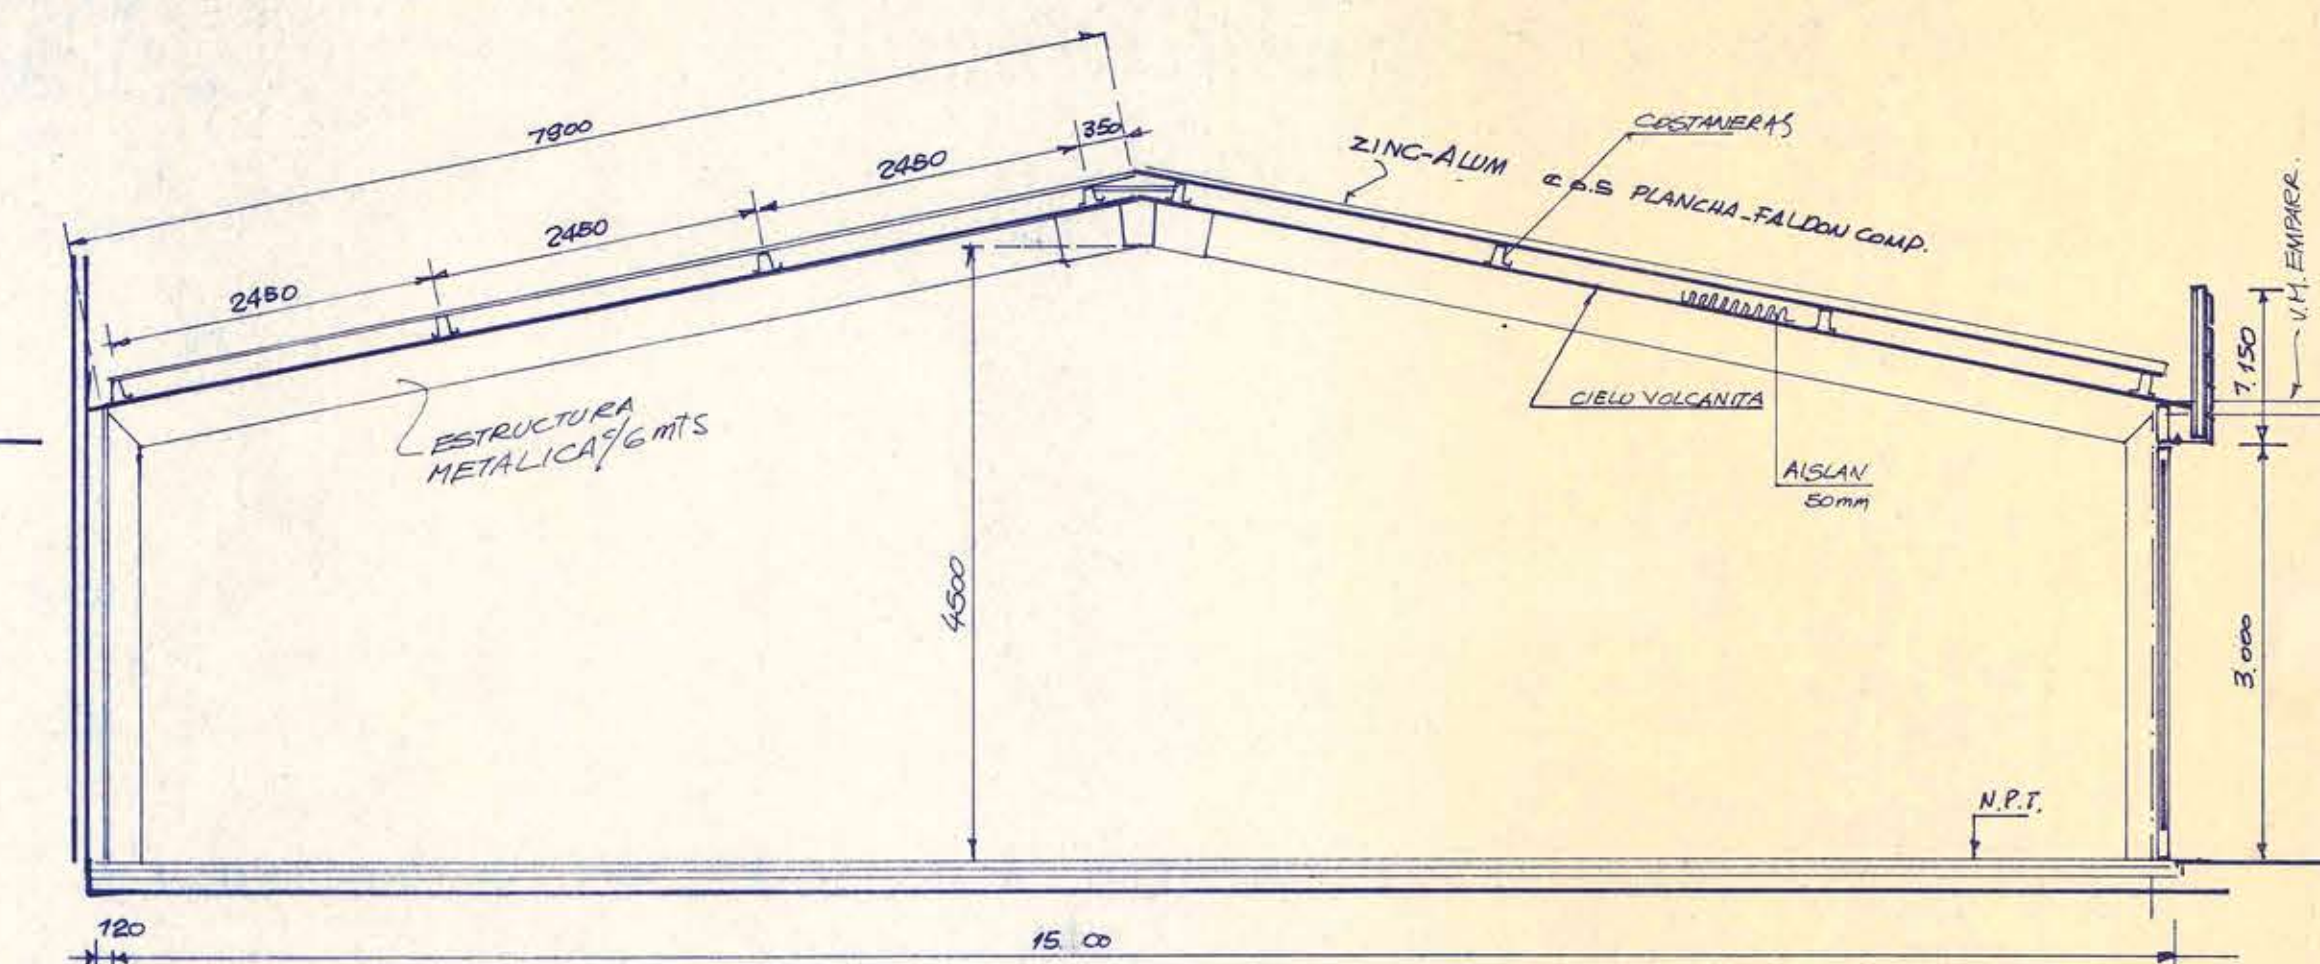


CORTE A-B (1/50)

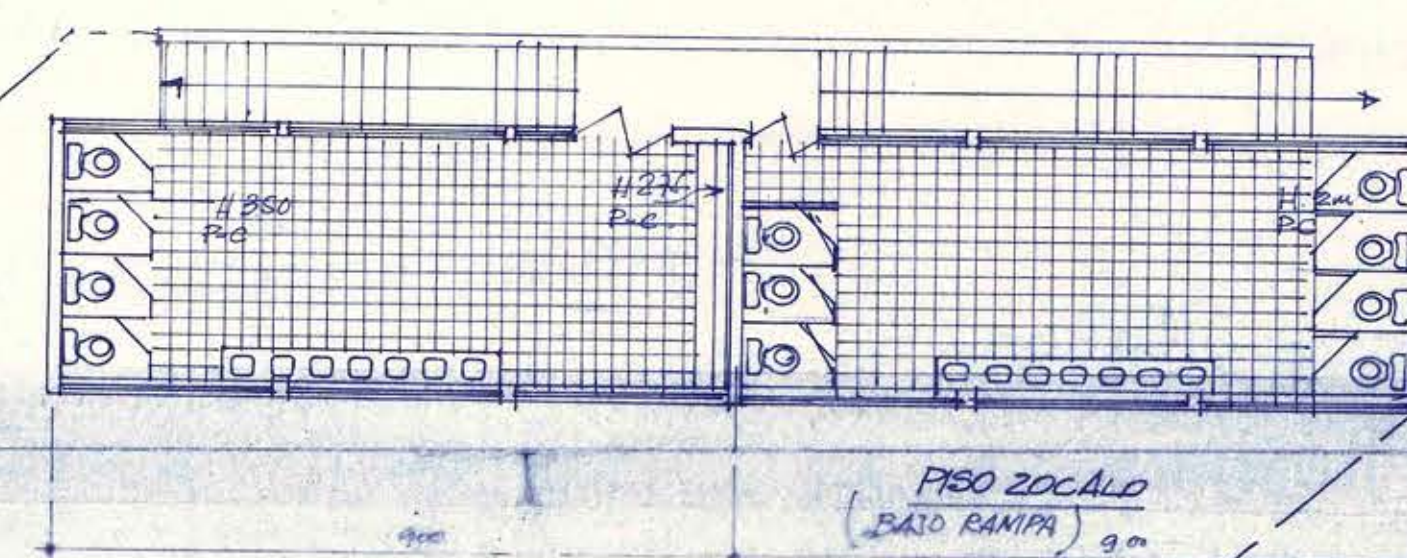


PISO ZOCALO (Bajo Rampa) 9m

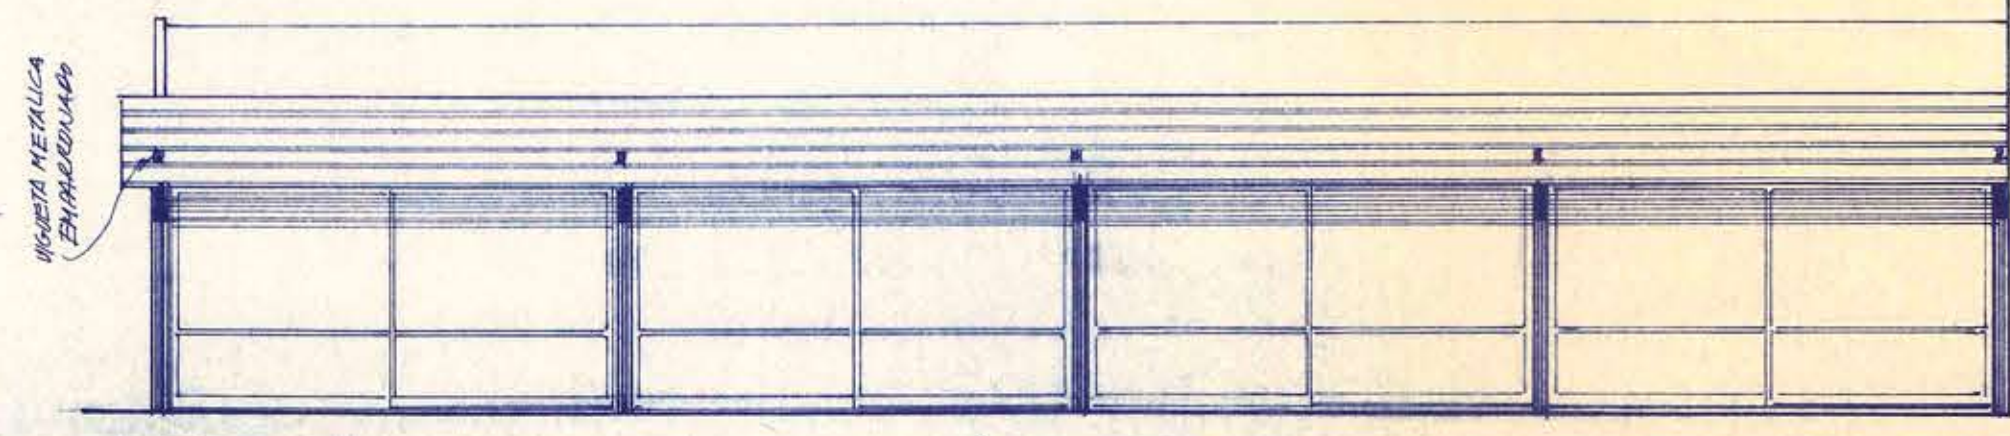

AUDITORIUM ELEVACION PONIENTE

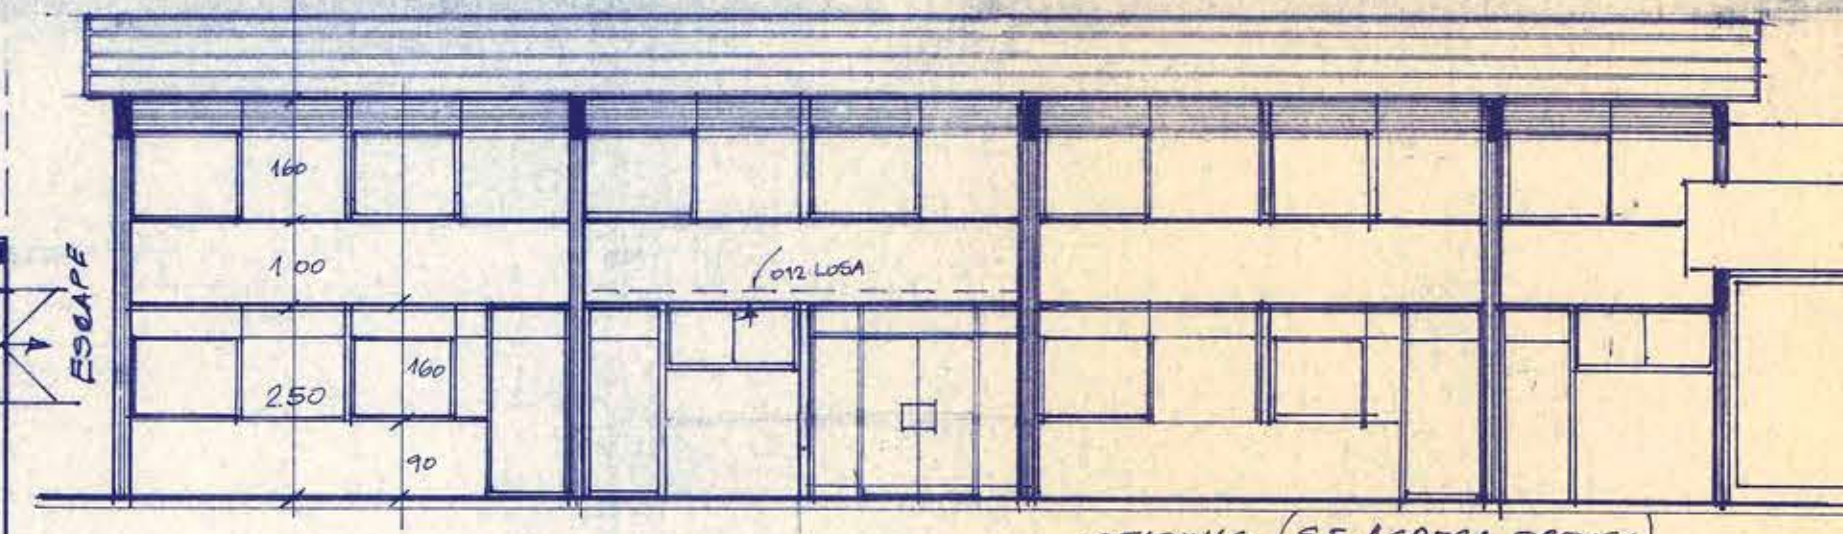

OFICINAS (SE AGREGA 2° PISO)

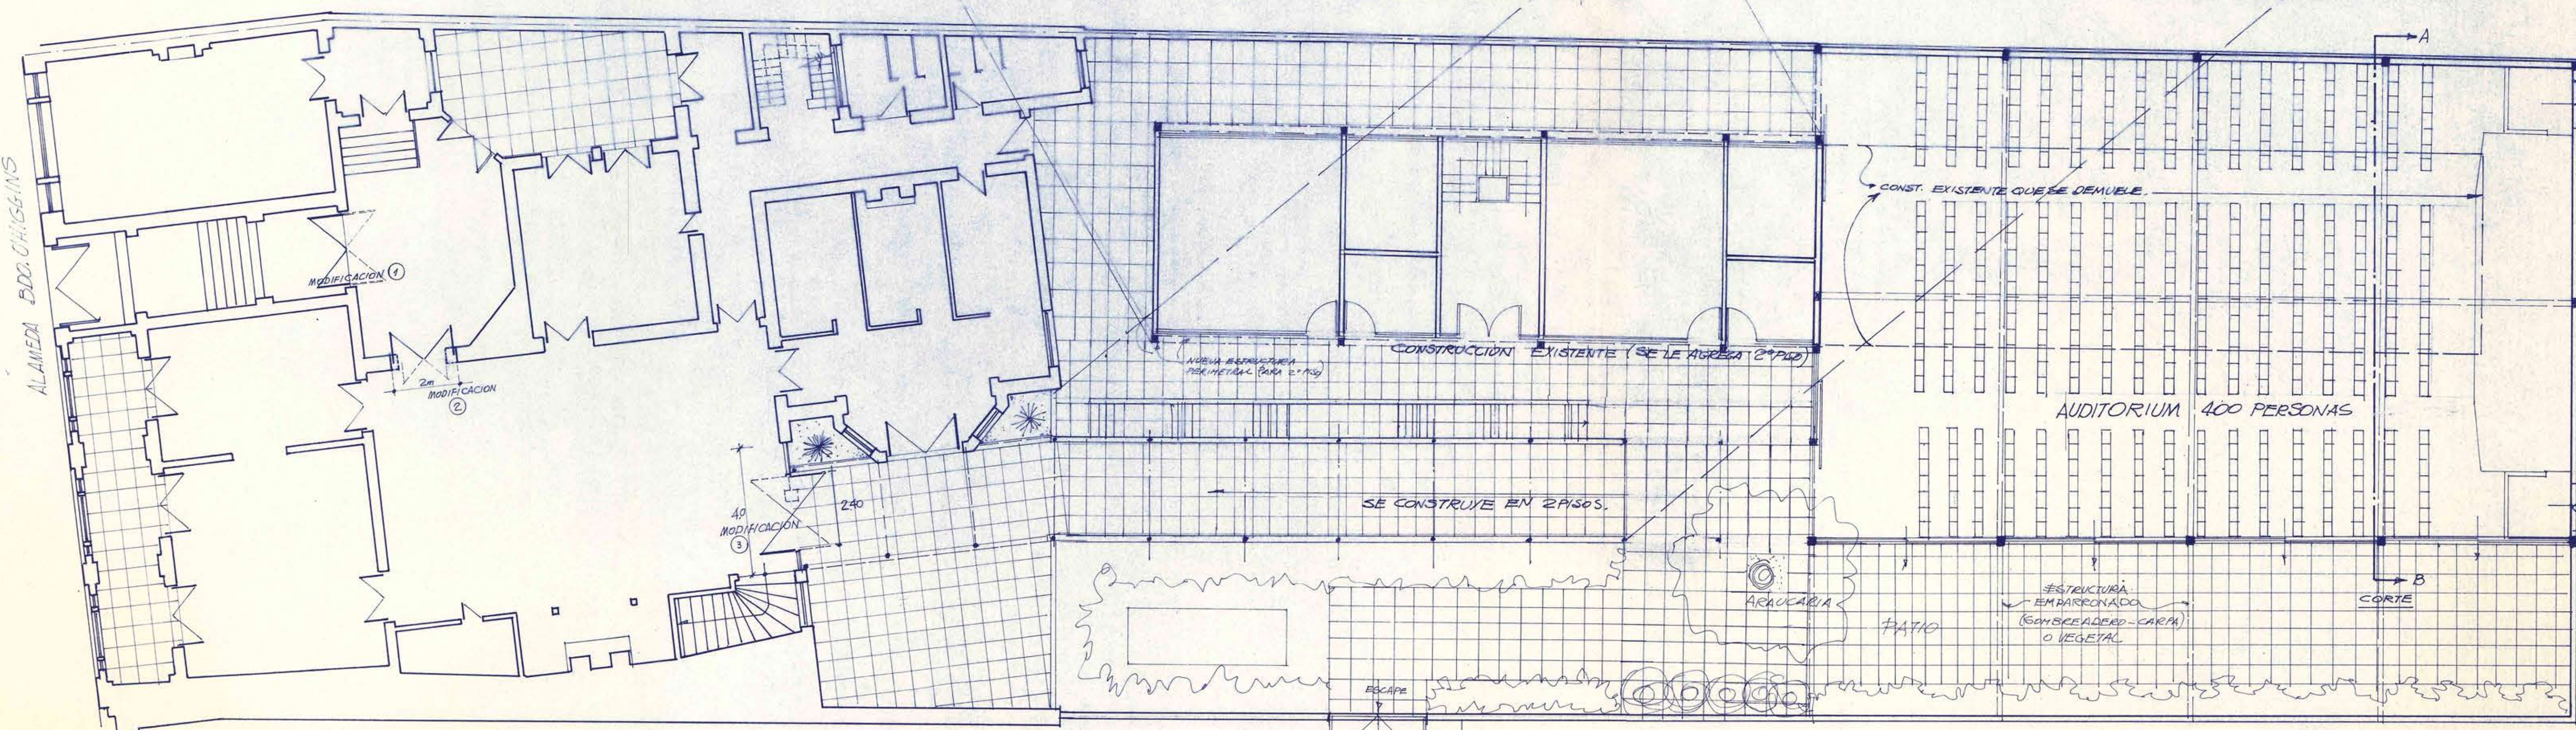

AUDITORIUM 400 PERSONAS

CONSTRUCCION EXISTENTE (SE LE AGREGA 2° PISO)

SE CONSTRUYE EN 2 PISOS.

ARAUCARIA

PATIO

ESTRUCTURA EMBARCACION (CONCRETO-CARRA) O VEGETAL

CORTE

SUP. CONSTRUIDA

AUDITORIUM	15 X 24 = 360 M ²
2° PISO (OF)	21 X 67 = 1407
PISO ZOCALO	34 X 192 = 6528
PISO CUBIERTA	32 X 36 = 1152
TOTAL	8687 M²

MOP		DIRECCION REGIONAL METROPOLITANA DE ARQUITECTURA	
REGION	METROPOLITANA	OBRA:	AUDITORIUM DE LA CENTRAL UNITARIA DE TRABAJADORES
PROVINCIA	SANTIAGO	PLANO:	PROYECTO GENERAL
COMUNA	SANTIAGO	FECHA:	DICIEMBRE 1991
FECHA:	DICIEMBRE 1991	PROYECTADO:	RUBEN F. DEZ.
PROYECTADO:	RUBEN F. DEZ.	DIRECTOR REGIONAL:	VILLAN
DIRECTOR REGIONAL:	VILLAN	ARQUITECTO:	MANUEL CHAIN T.

LAM. N°



ALTERNATIVA 2