


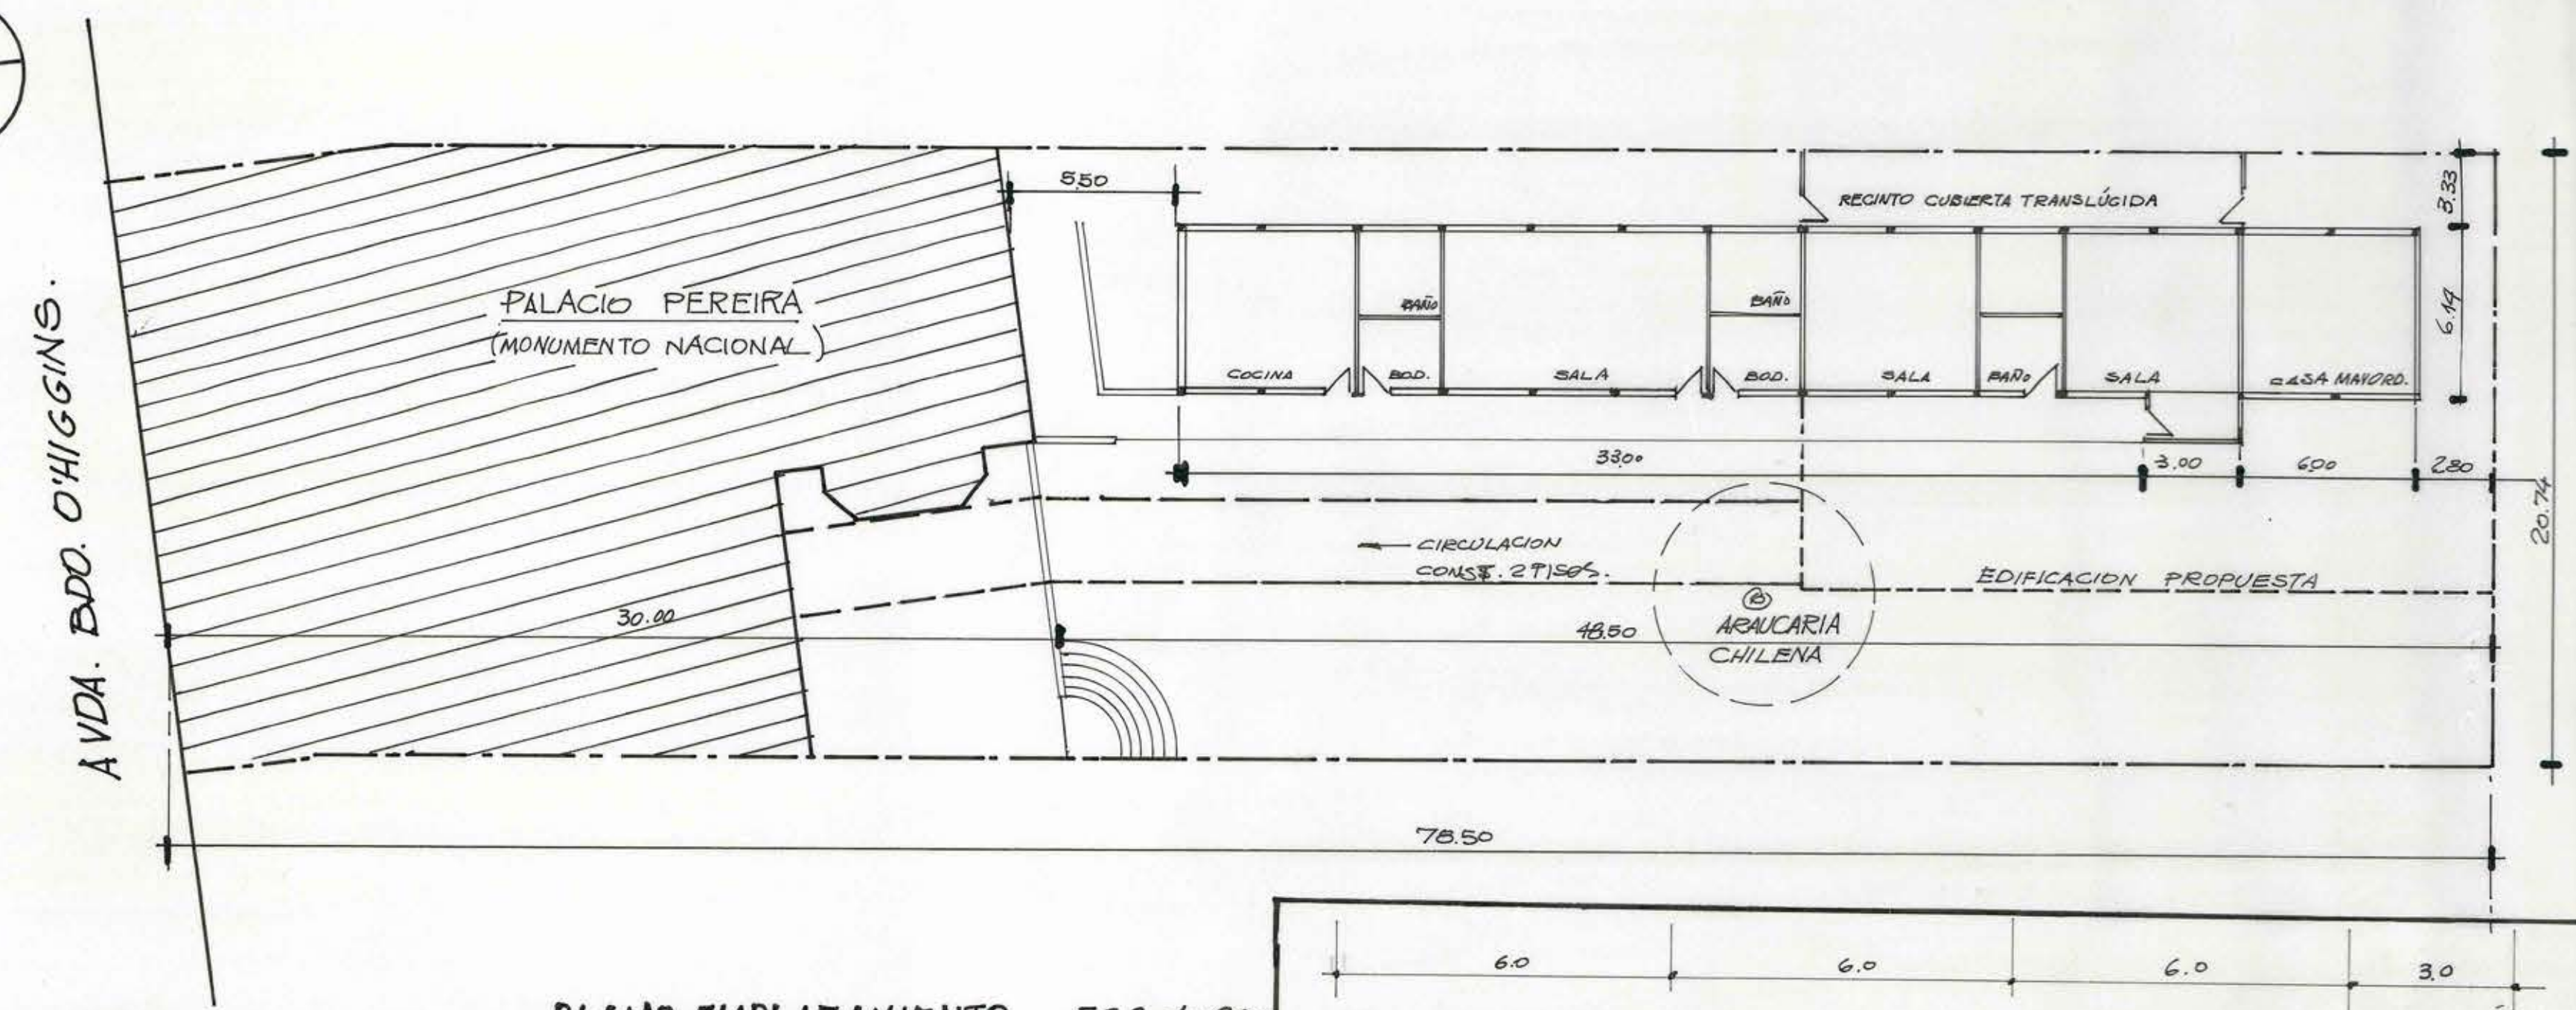
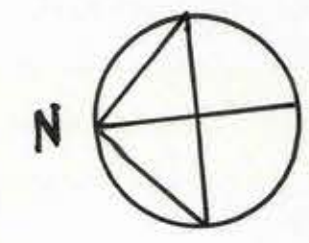
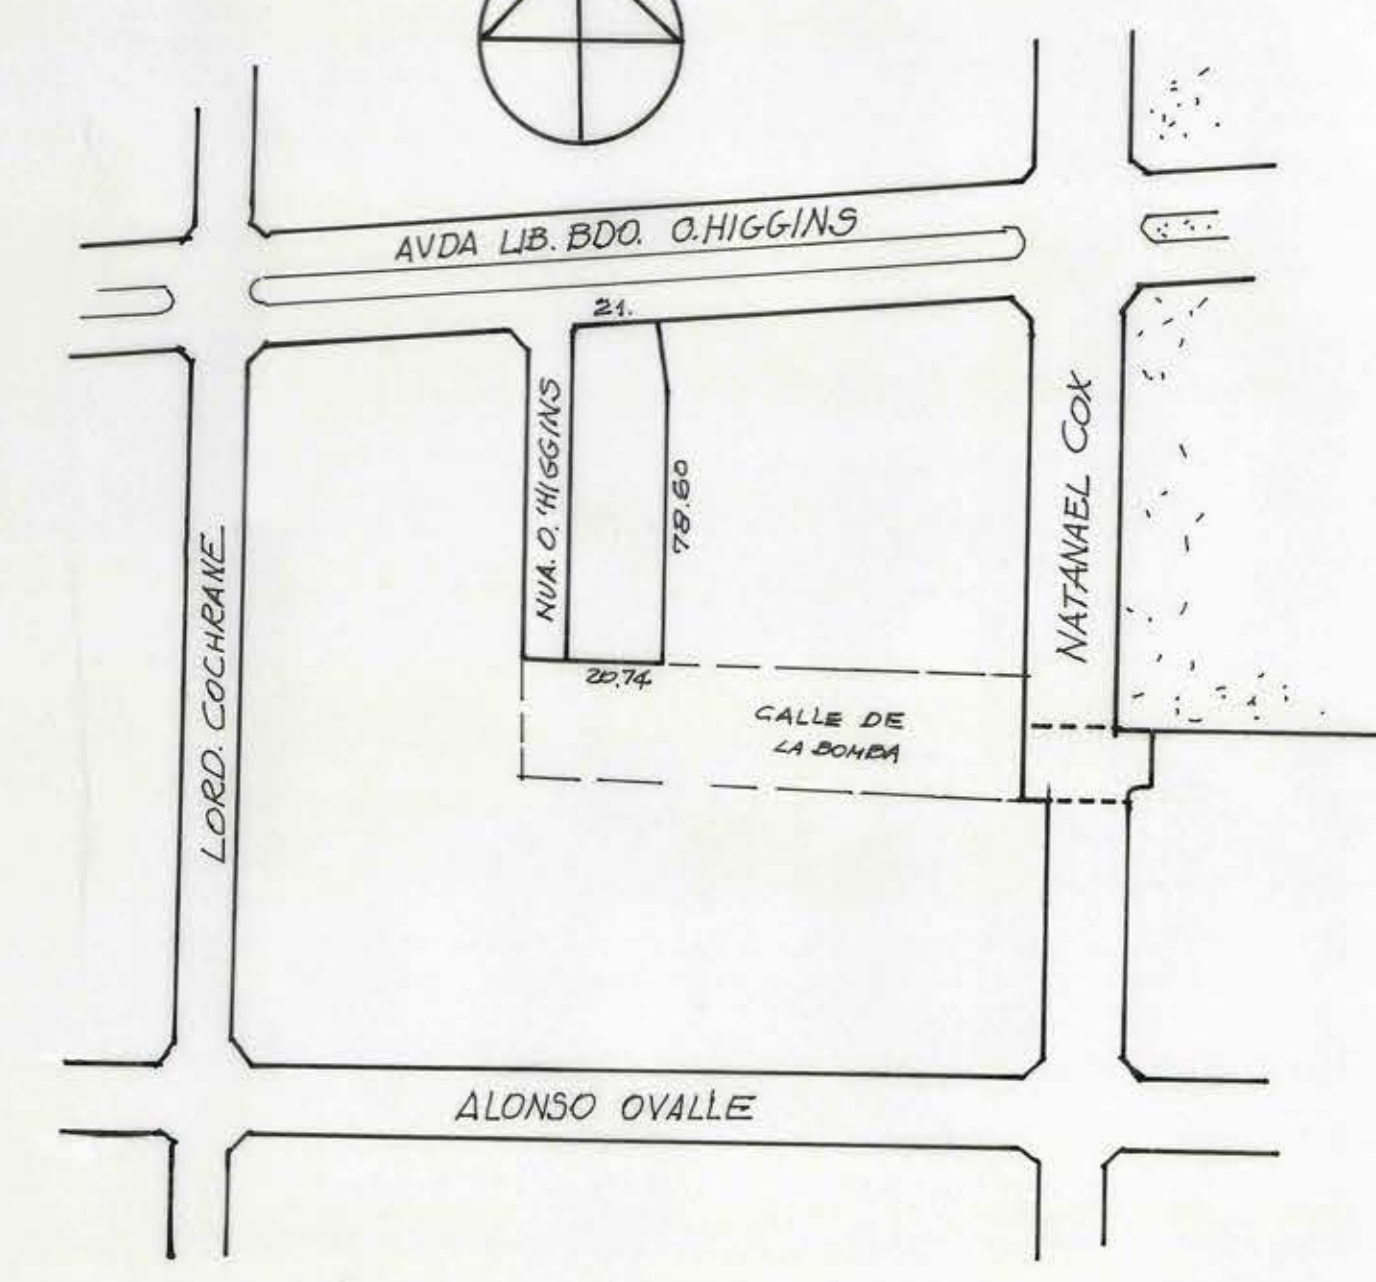
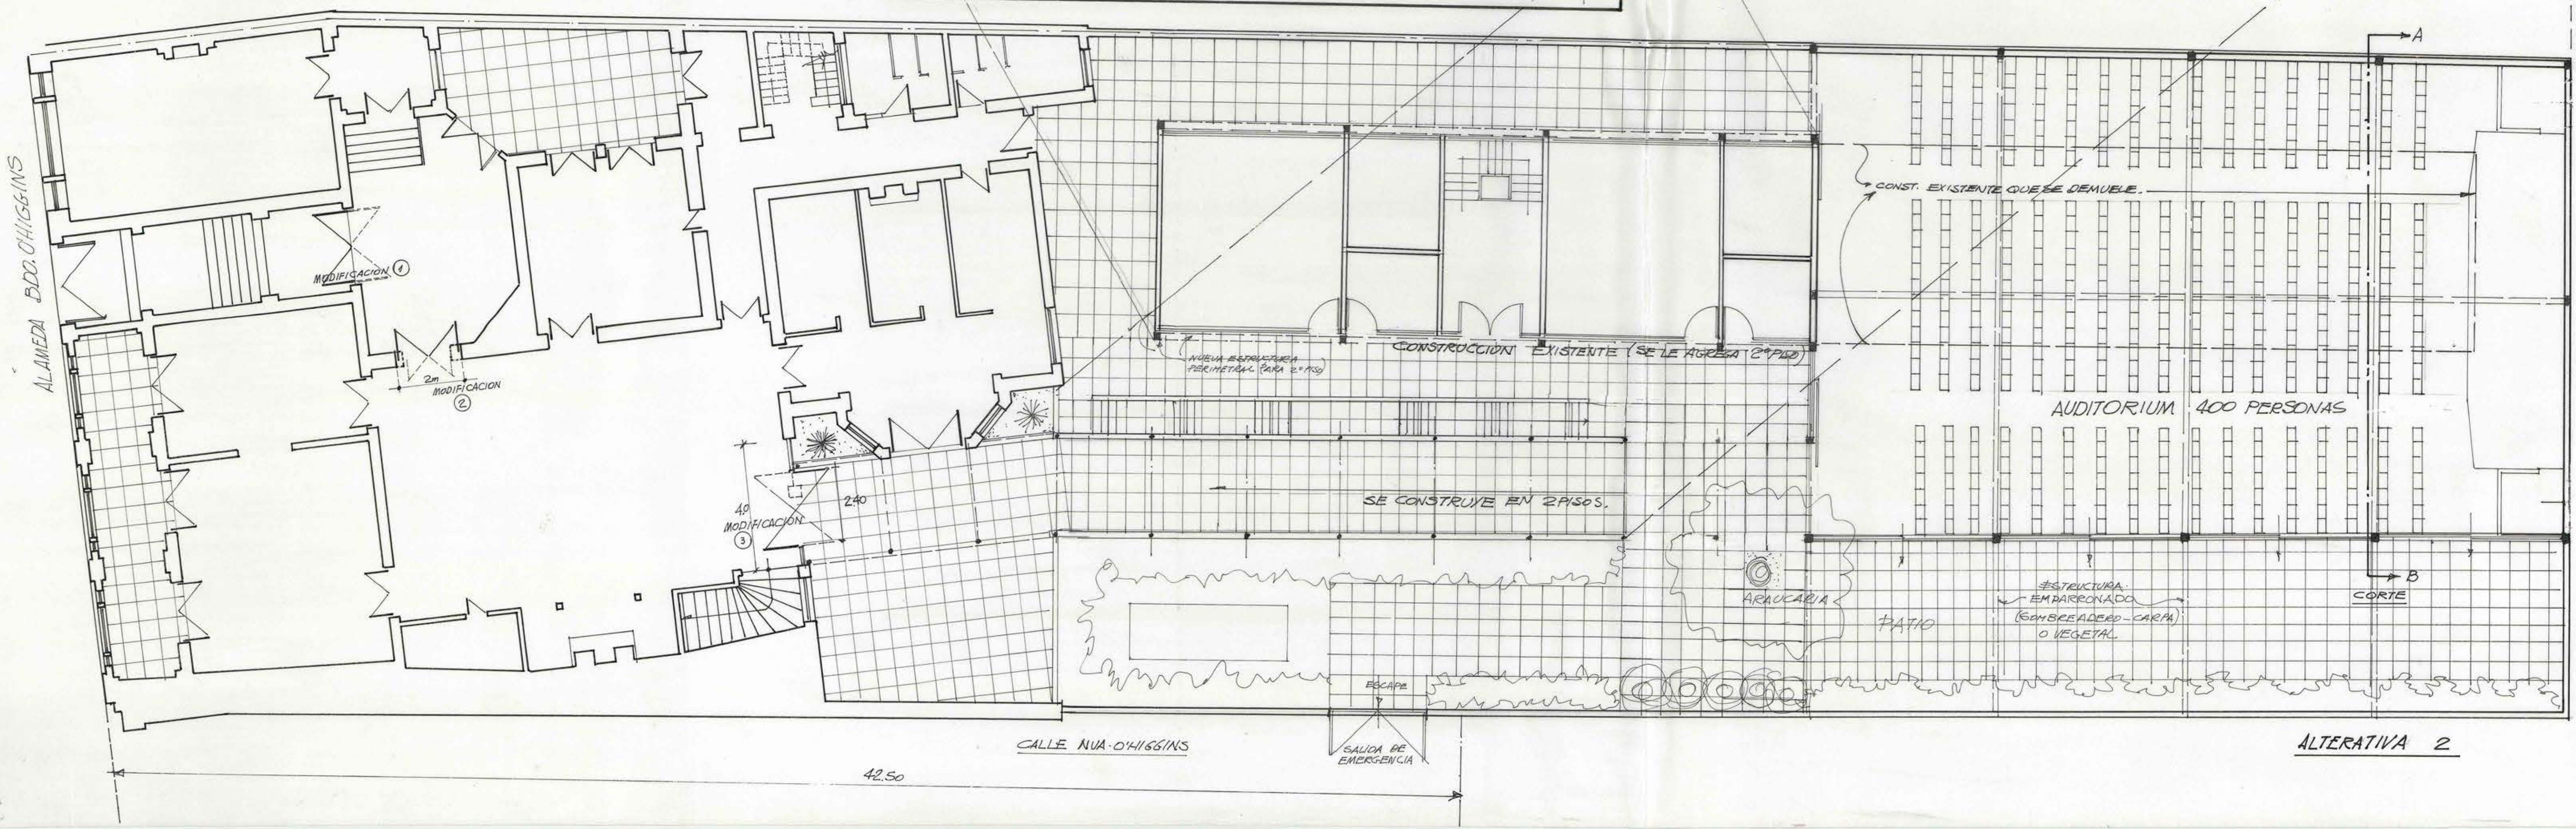
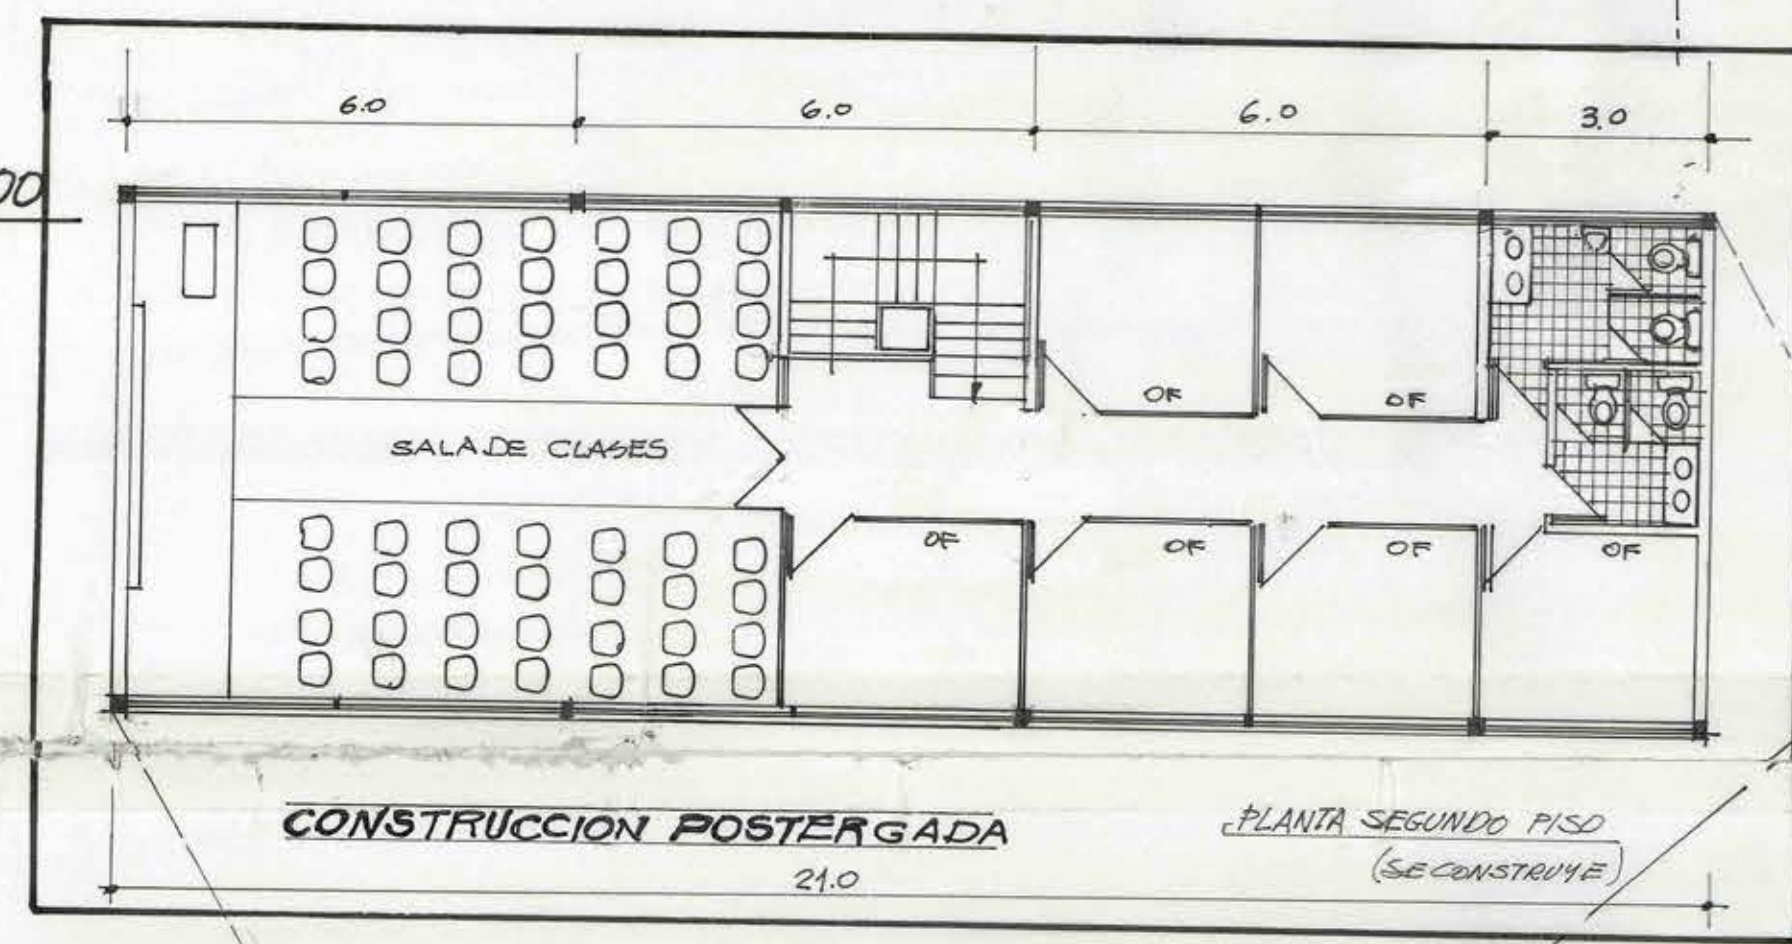


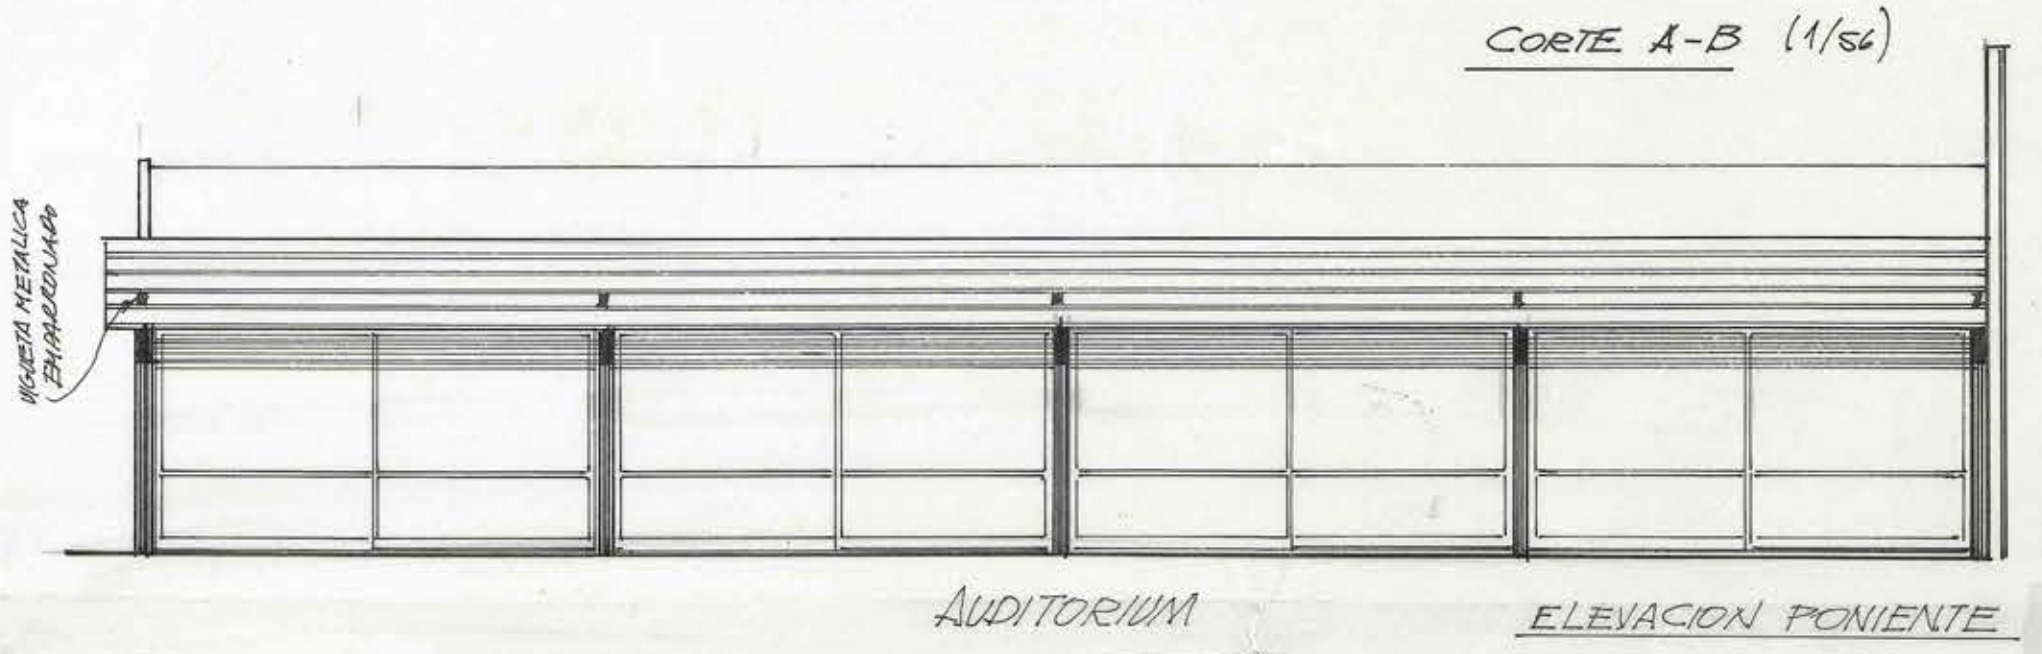

PLANO EMPLAZAMIENTO ESC. 1:200

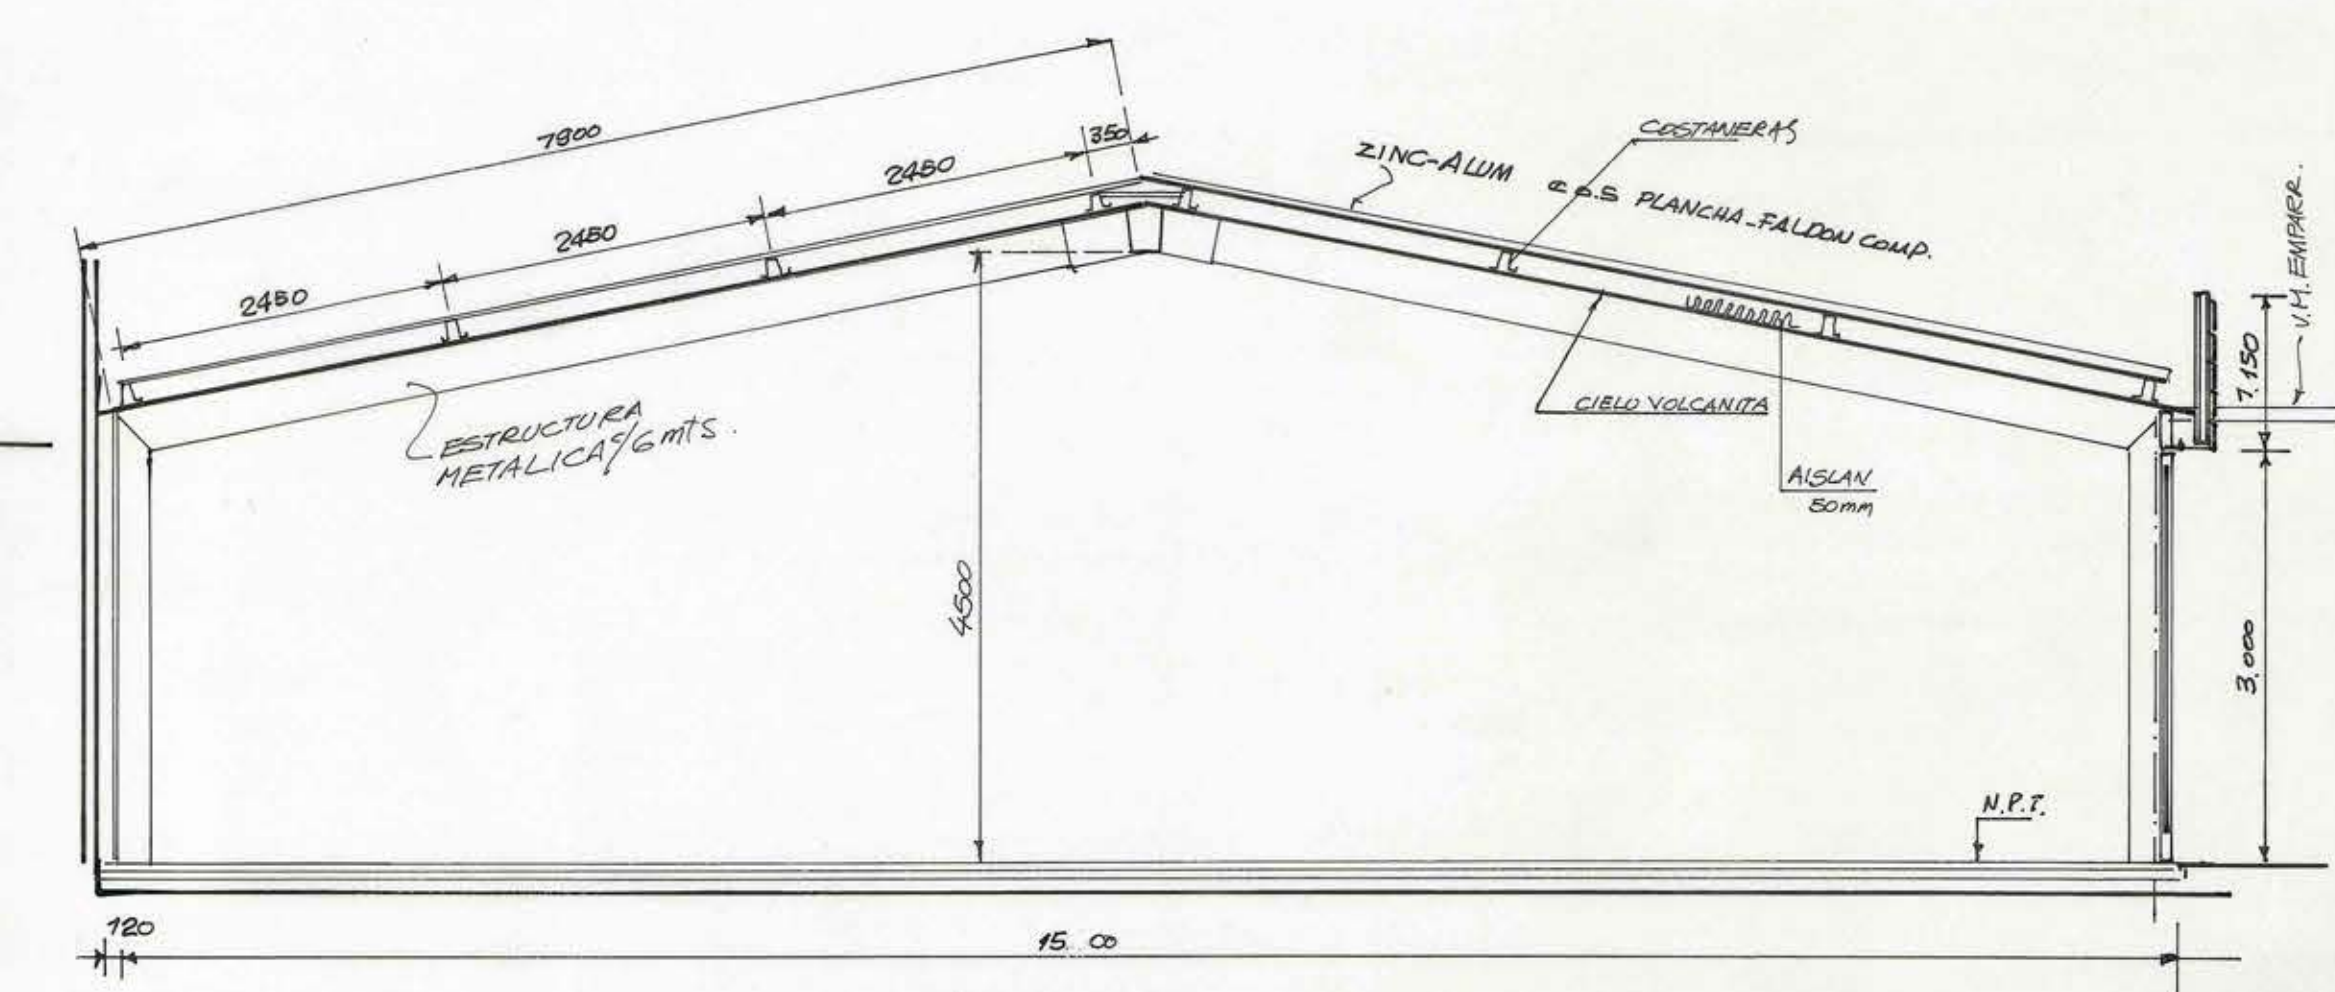

PLANO UBICACION

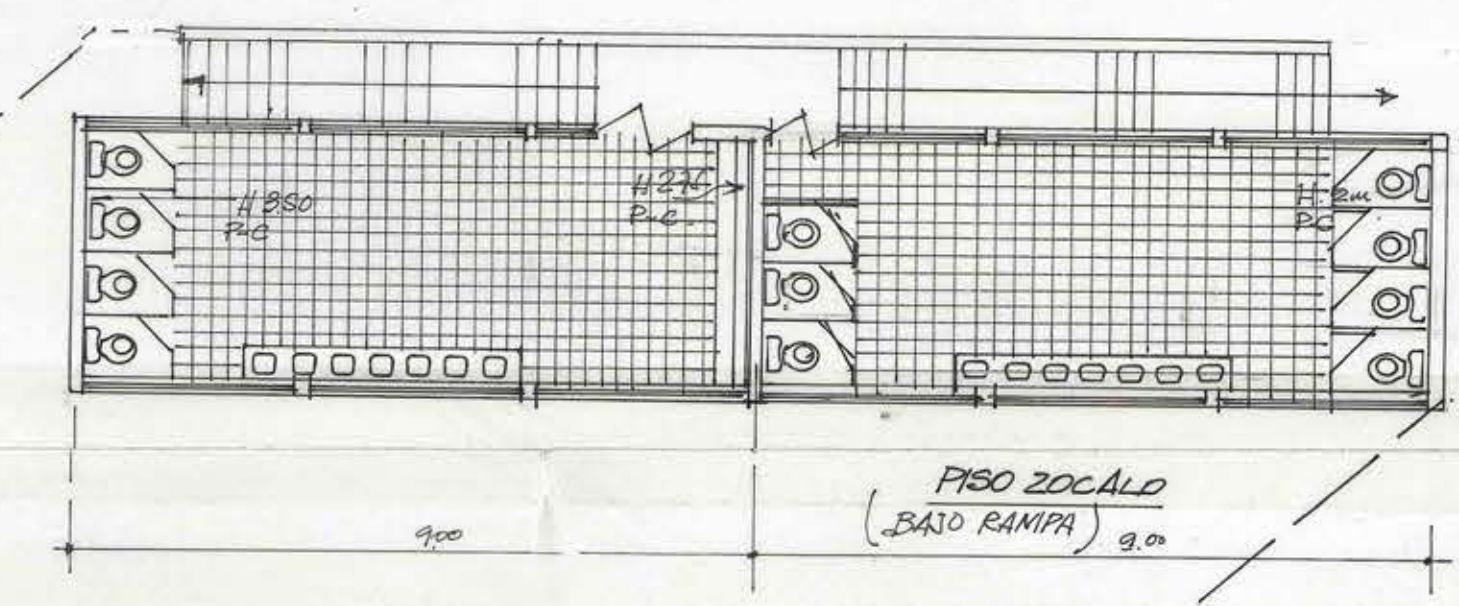

SUP. CONSTRUIDA
AUDITORIUM $15 \times 24 = 360 \text{ m}^2$
2° PISO (OF) $21 \times 61 = 1281 \text{ m}^2$ CONSTRUCCION
PISO 2° PISO $34 \times 18.2 = 618.8 \text{ m}^2$ POSTERGADA
PISO CUBIERTO $32 \times 8.6 = 275.2 \text{ m}^2$
TOTAL 483.12 m^2

MOP		DIRECCION REGIONAL METROPOLITANA DE ARQUITECTURA	
REGION	METROPOLITANA	OBRA:	AUDITORIUM DE LA CENTRAL UNITARIA DE TRABAJADORES
PROVINCIA	SANTIAGO	PLANO:	PROYECTO GENERAL
COMUNA	SANTIAGO		
FECHA	DICIEMBRE 1994	PROYECTO	RUBEN F. DEZ.
ESCALA	1/100	DIRECCION REGIONAL	ARQUITECTO: RUBEN F. DEZ.

ALTERNATIVA 2