







LOSA EJE 3-4-A-B CORTE ① DOBLE-VIGUETA 10AE ESC 1/2

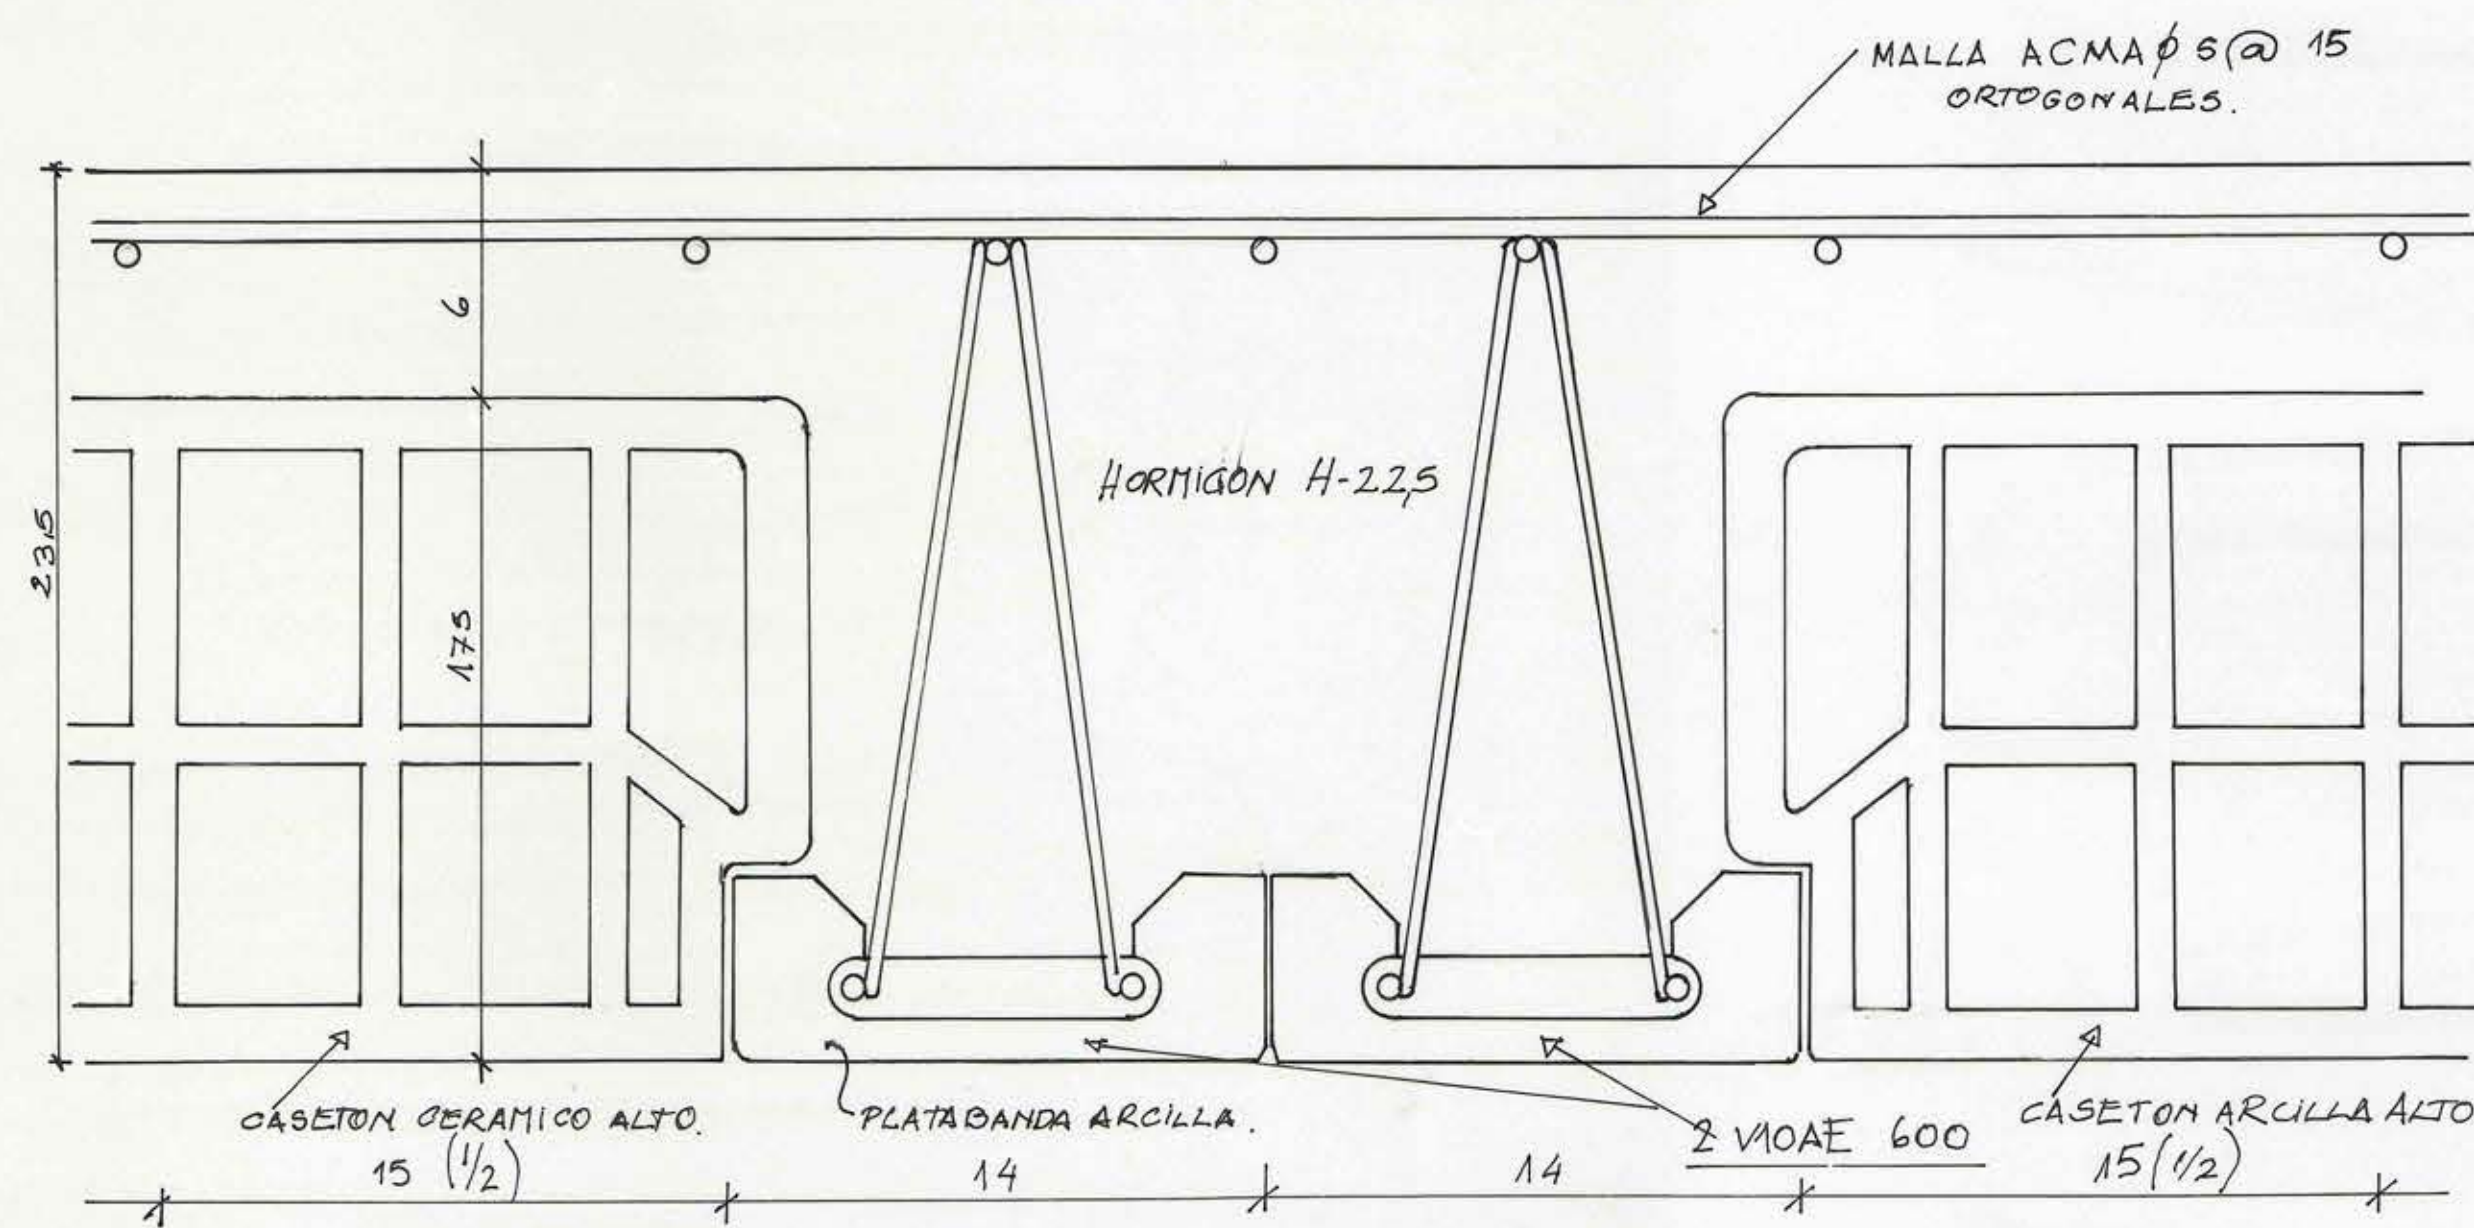

LOSA 3-4-A-B CORTE ② ENCUENTRO VIGA

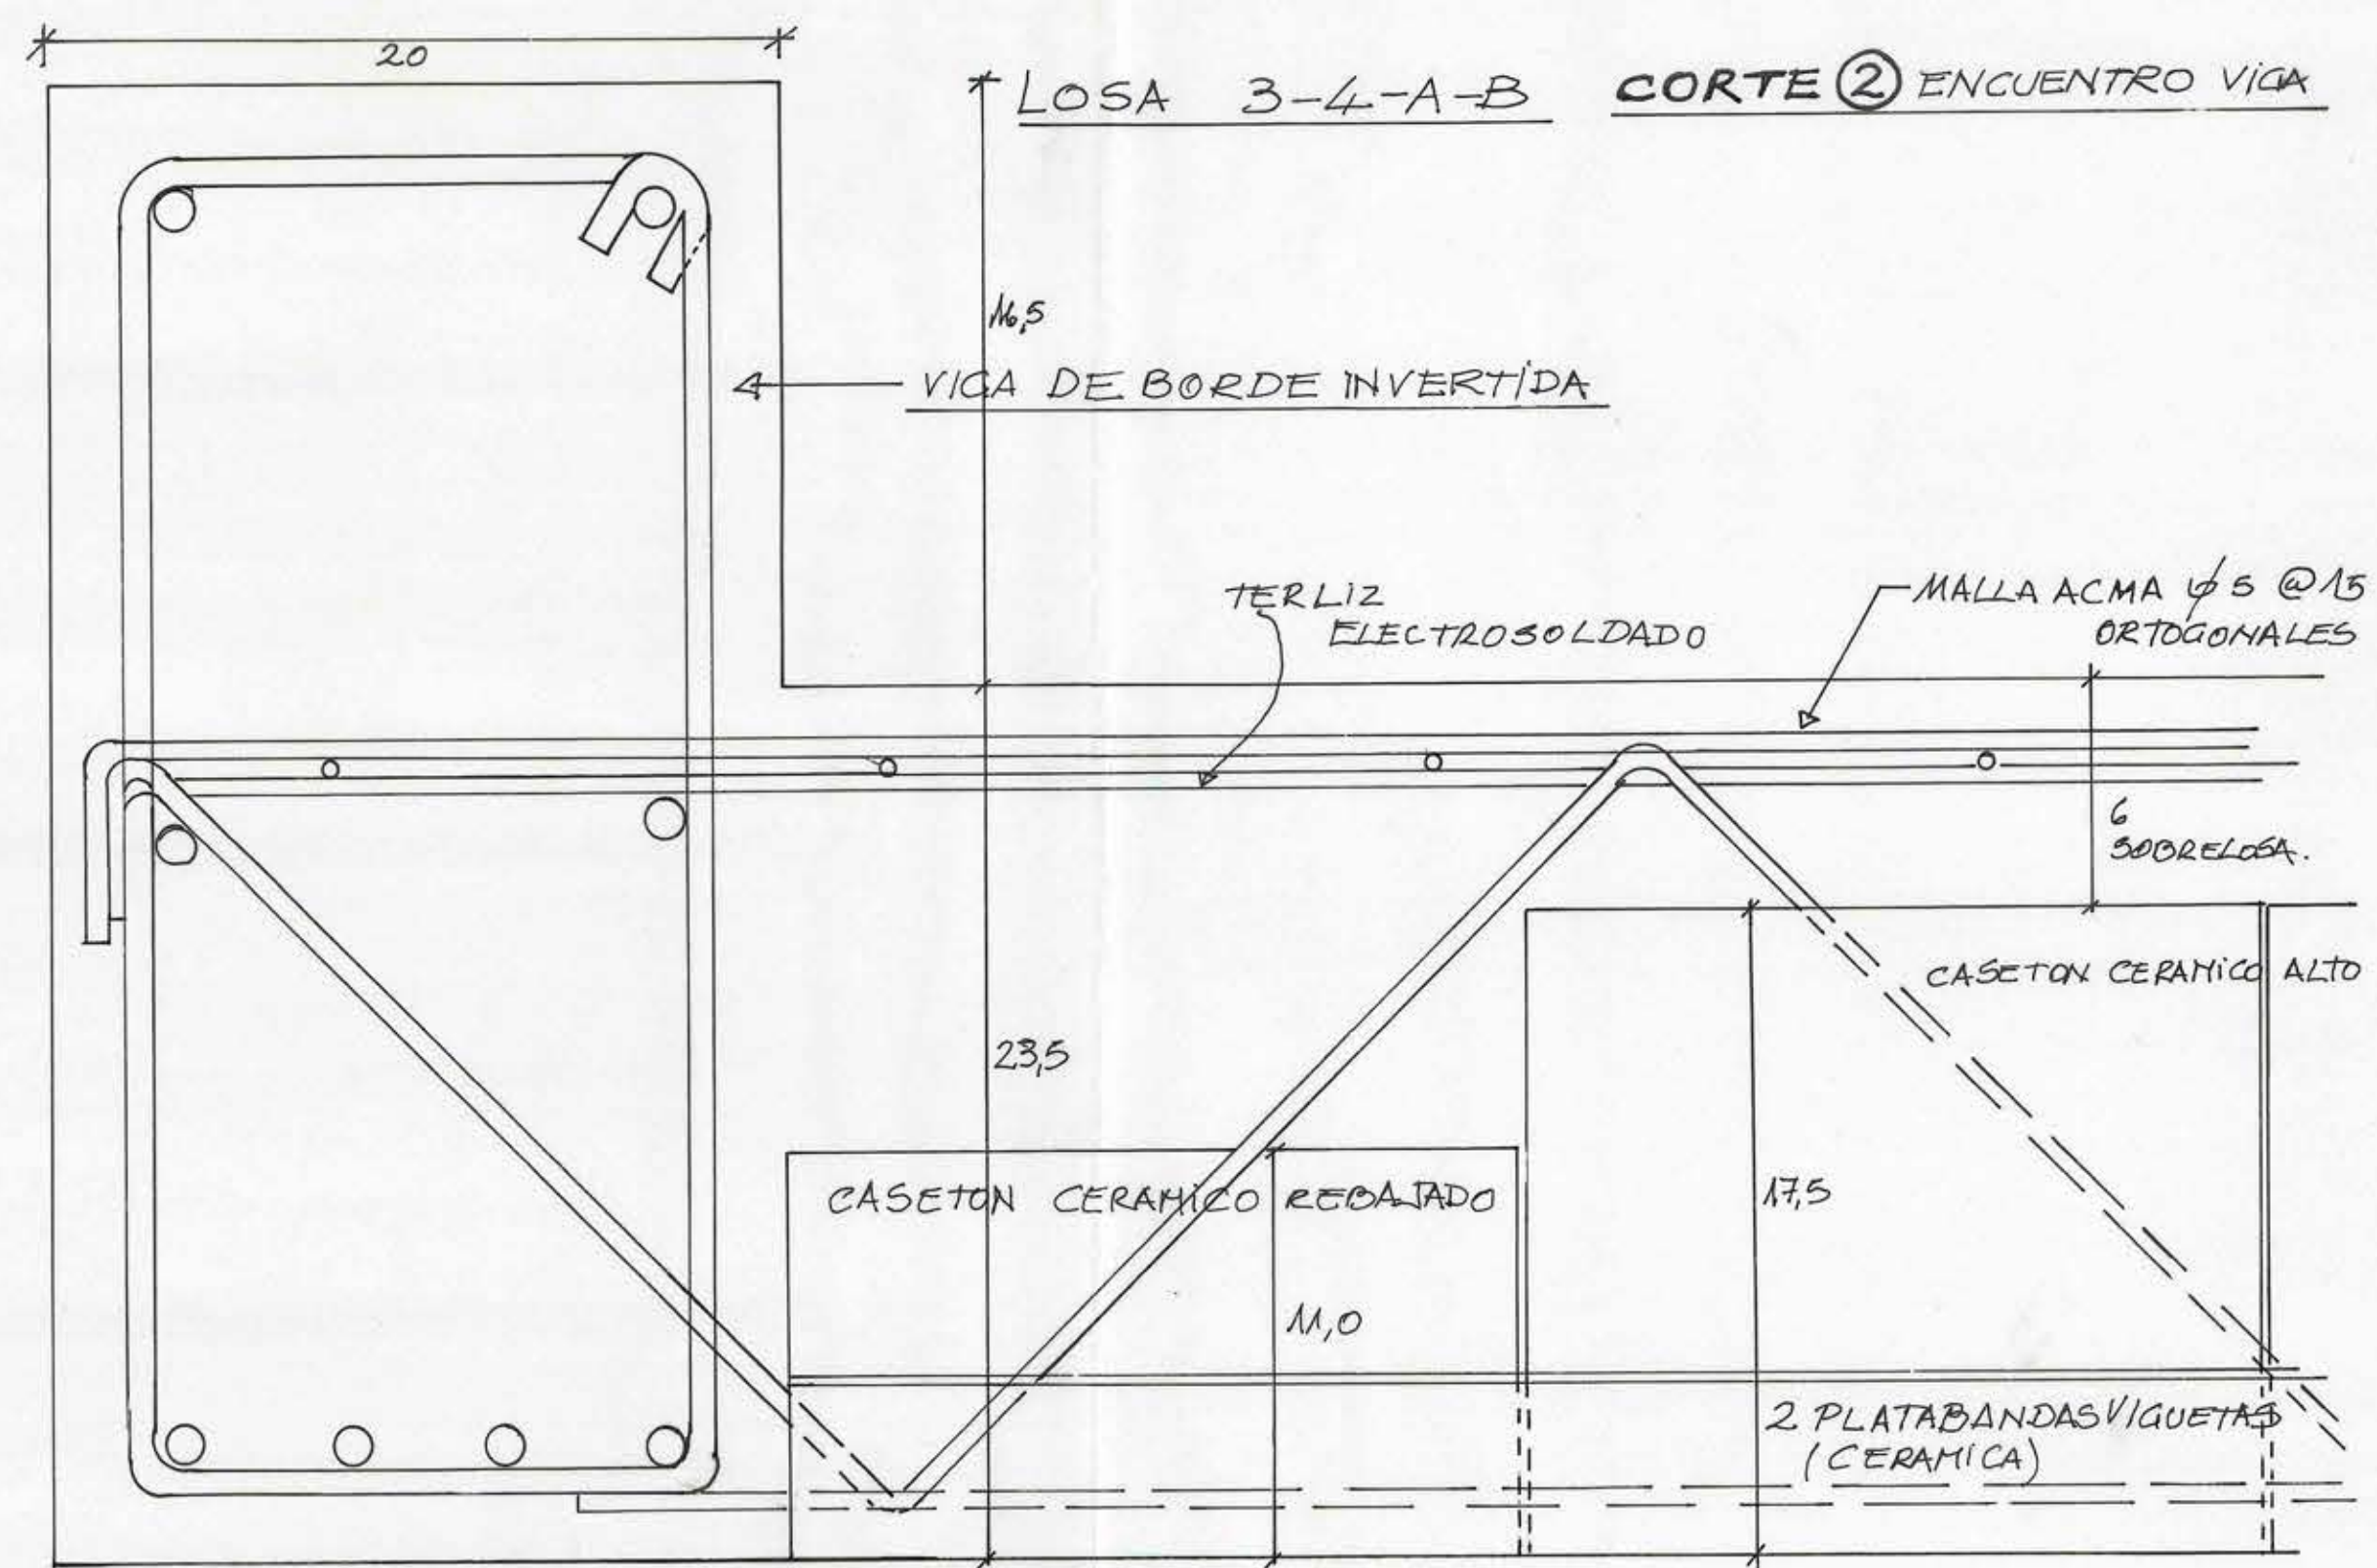

LOSA 1-2-A-B CORTE ③ CORREA DE REPARTICION

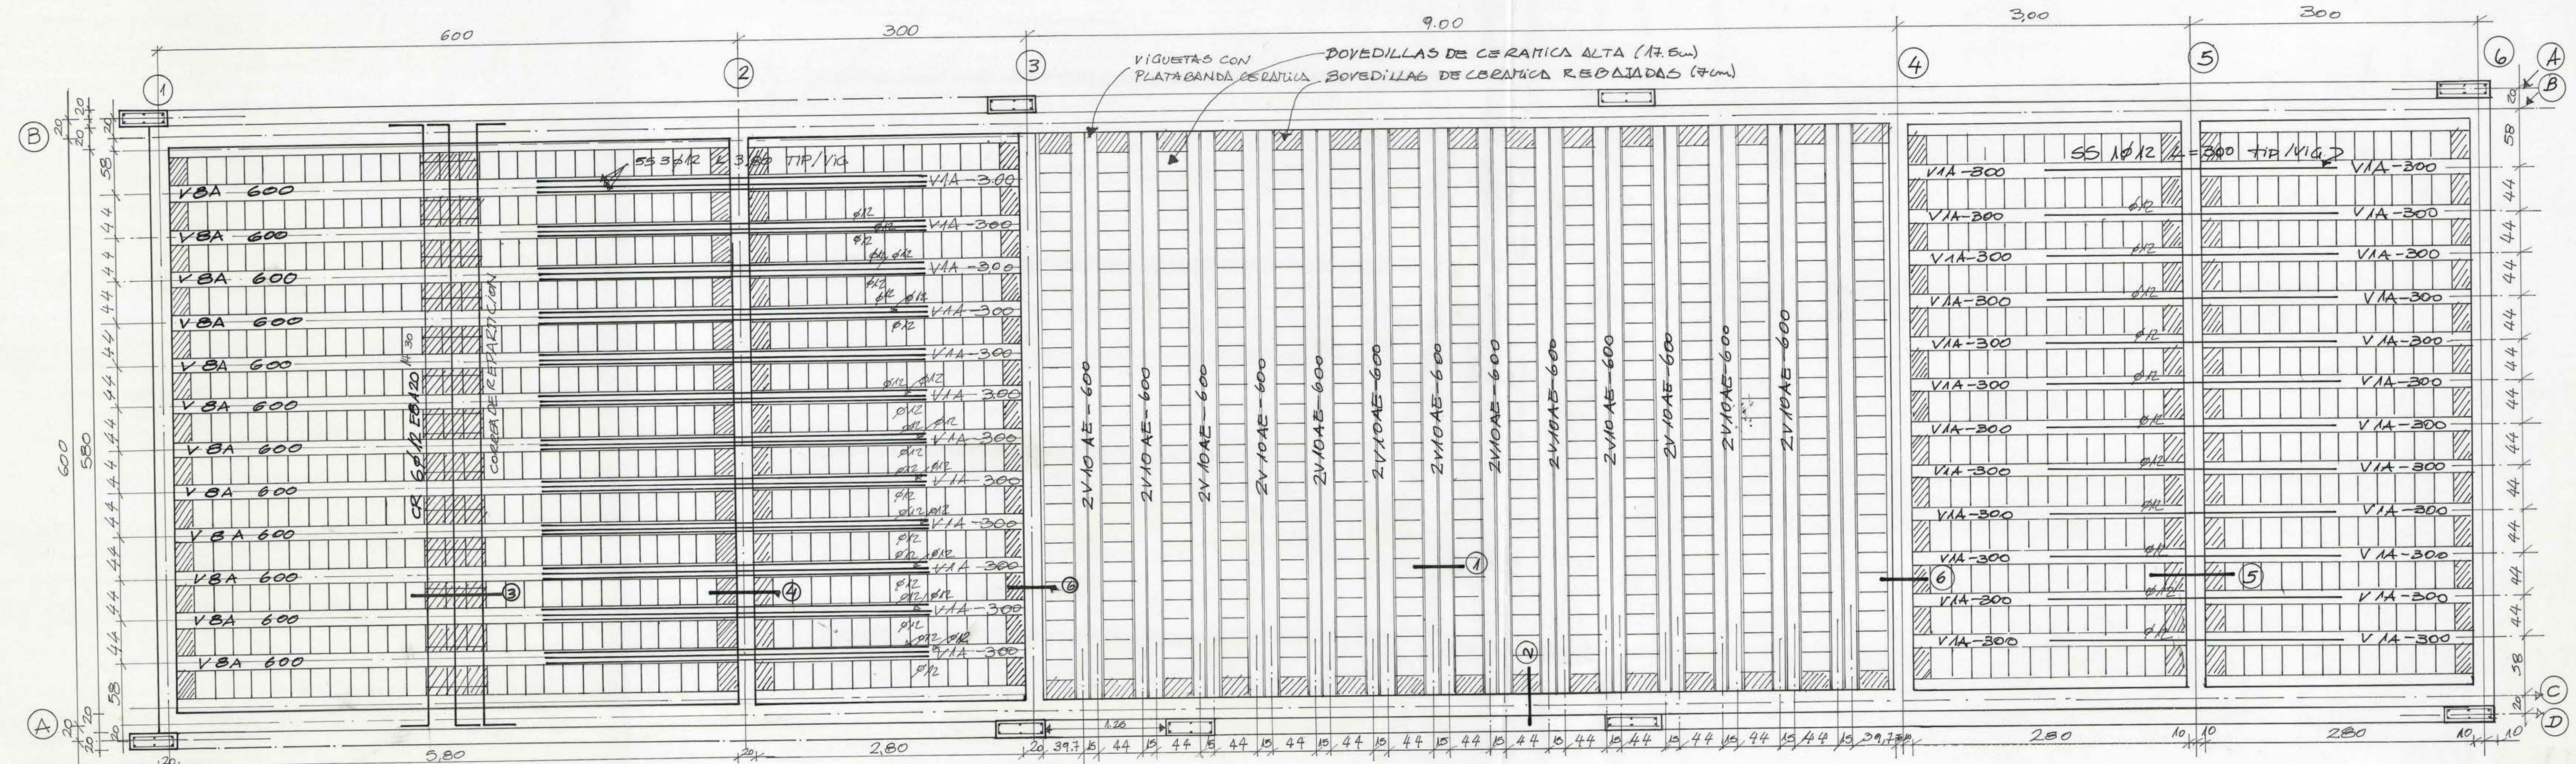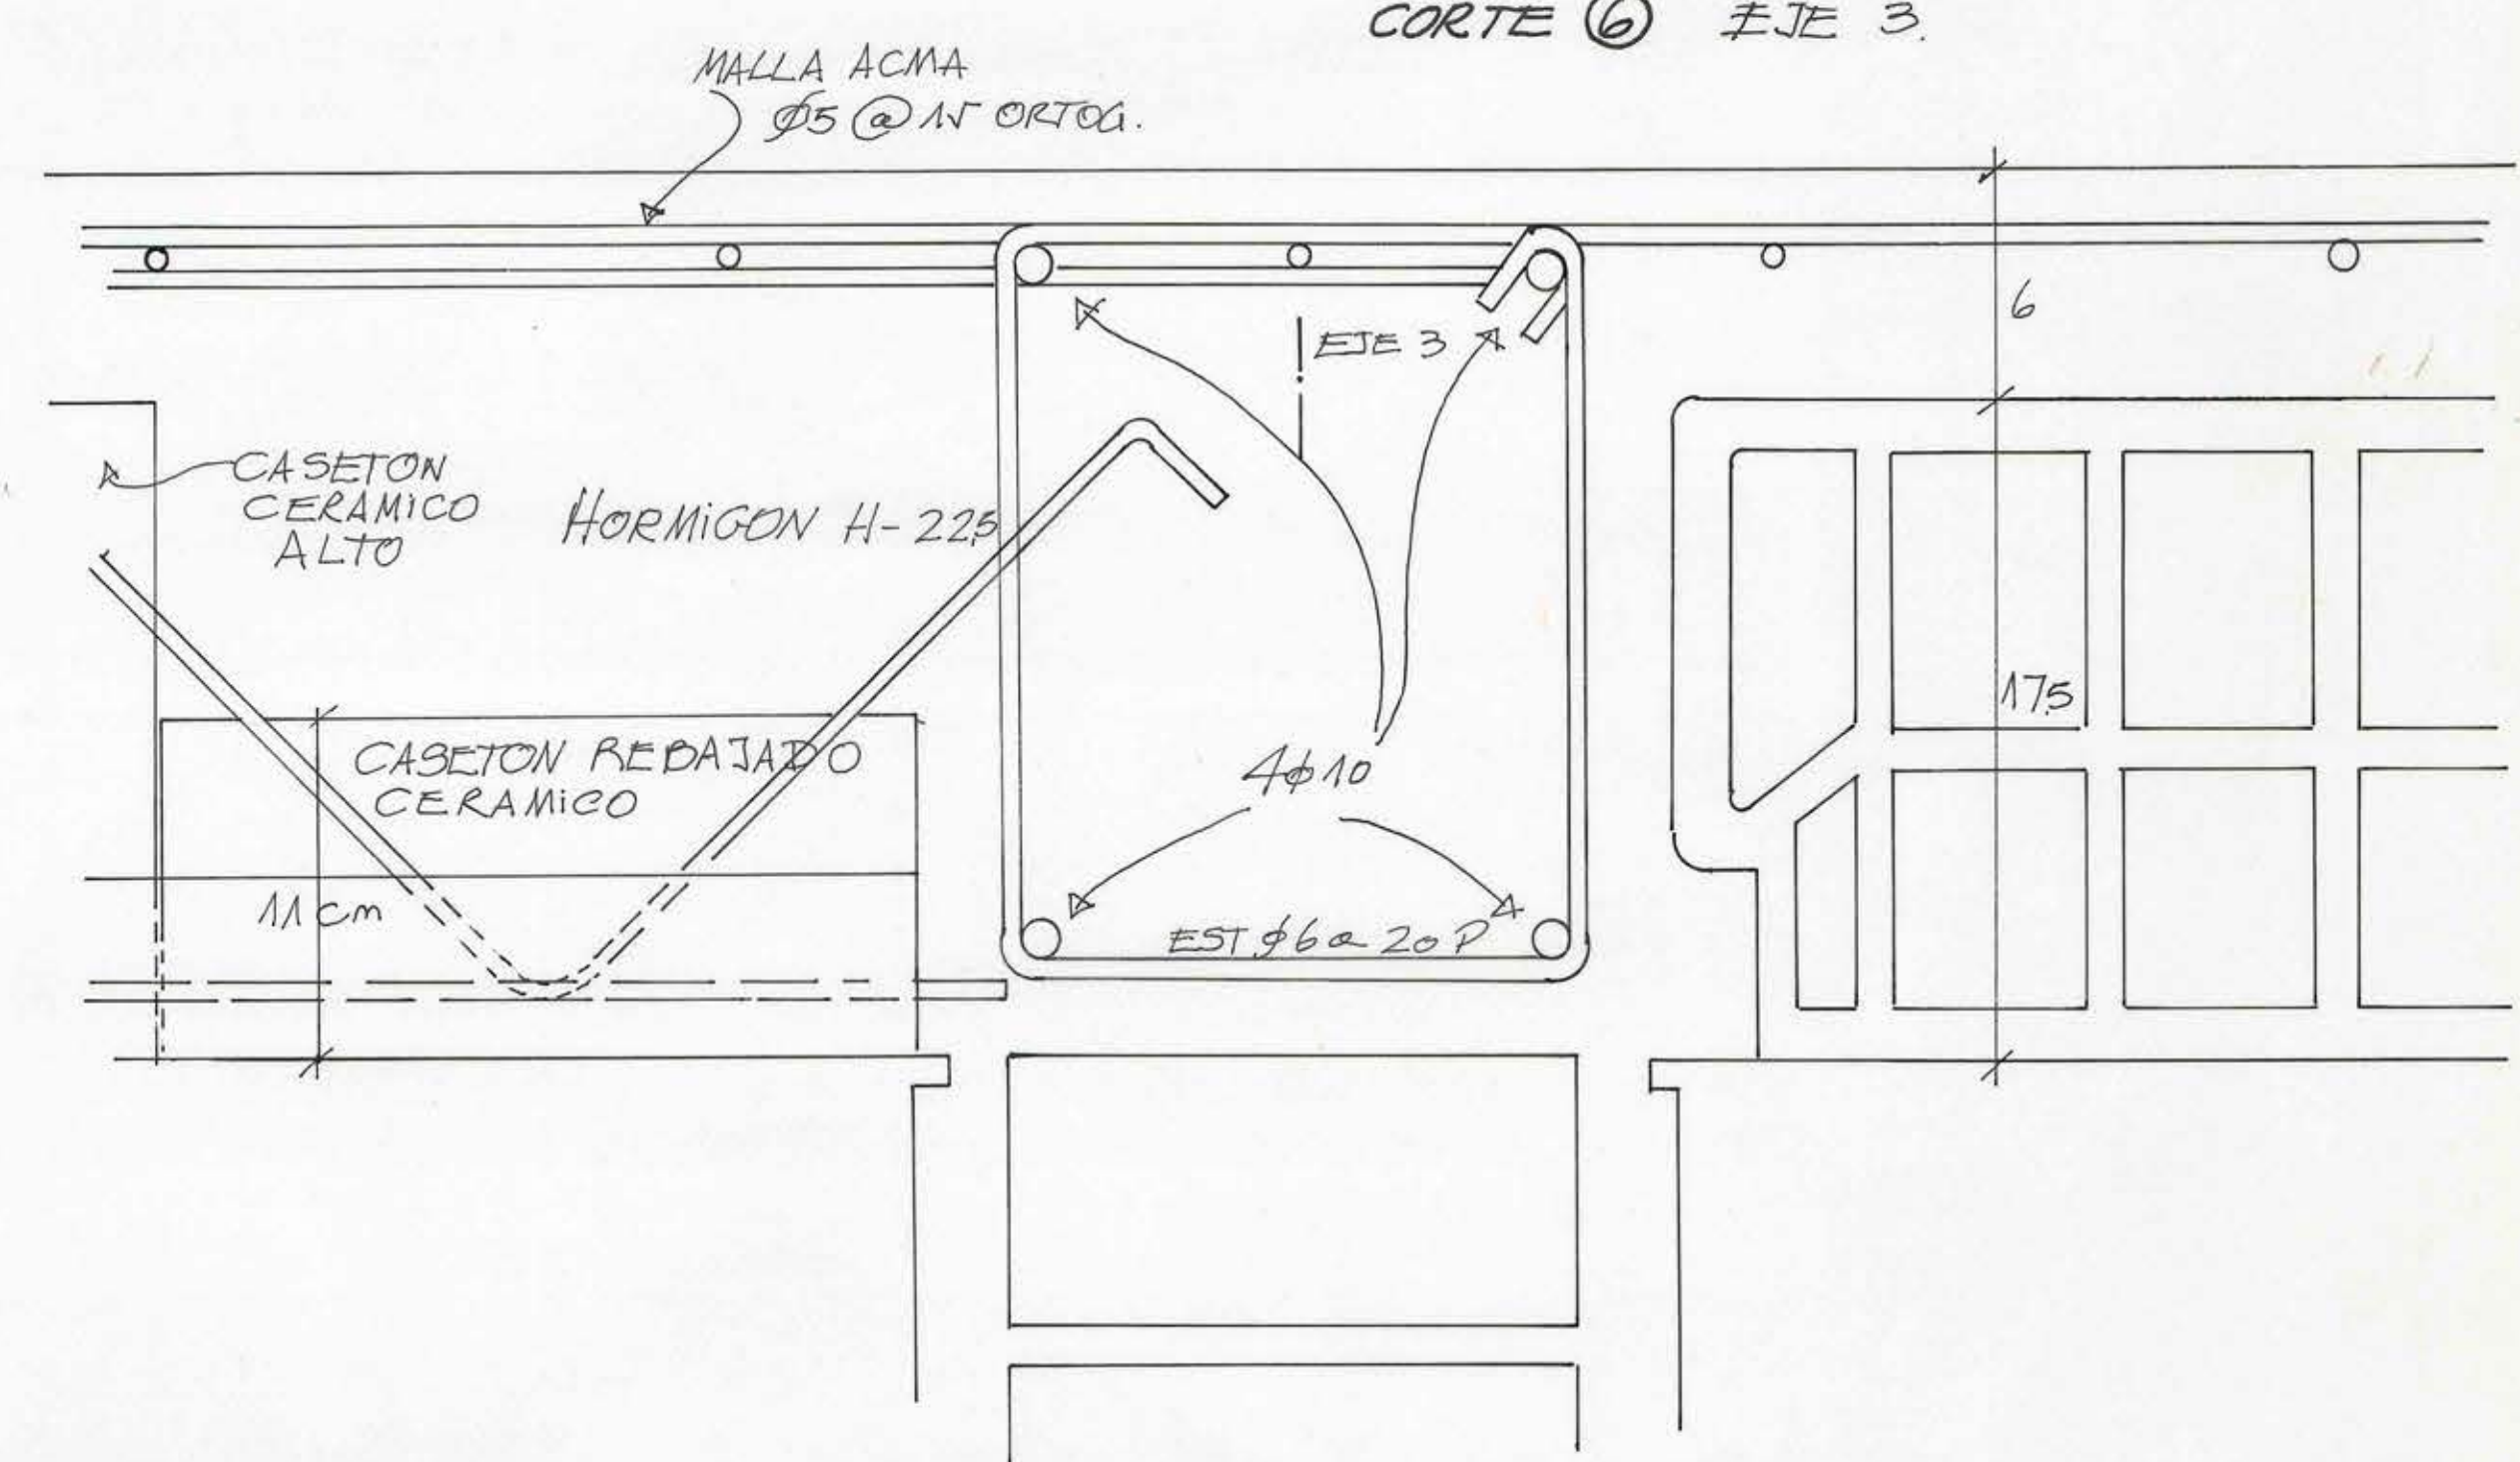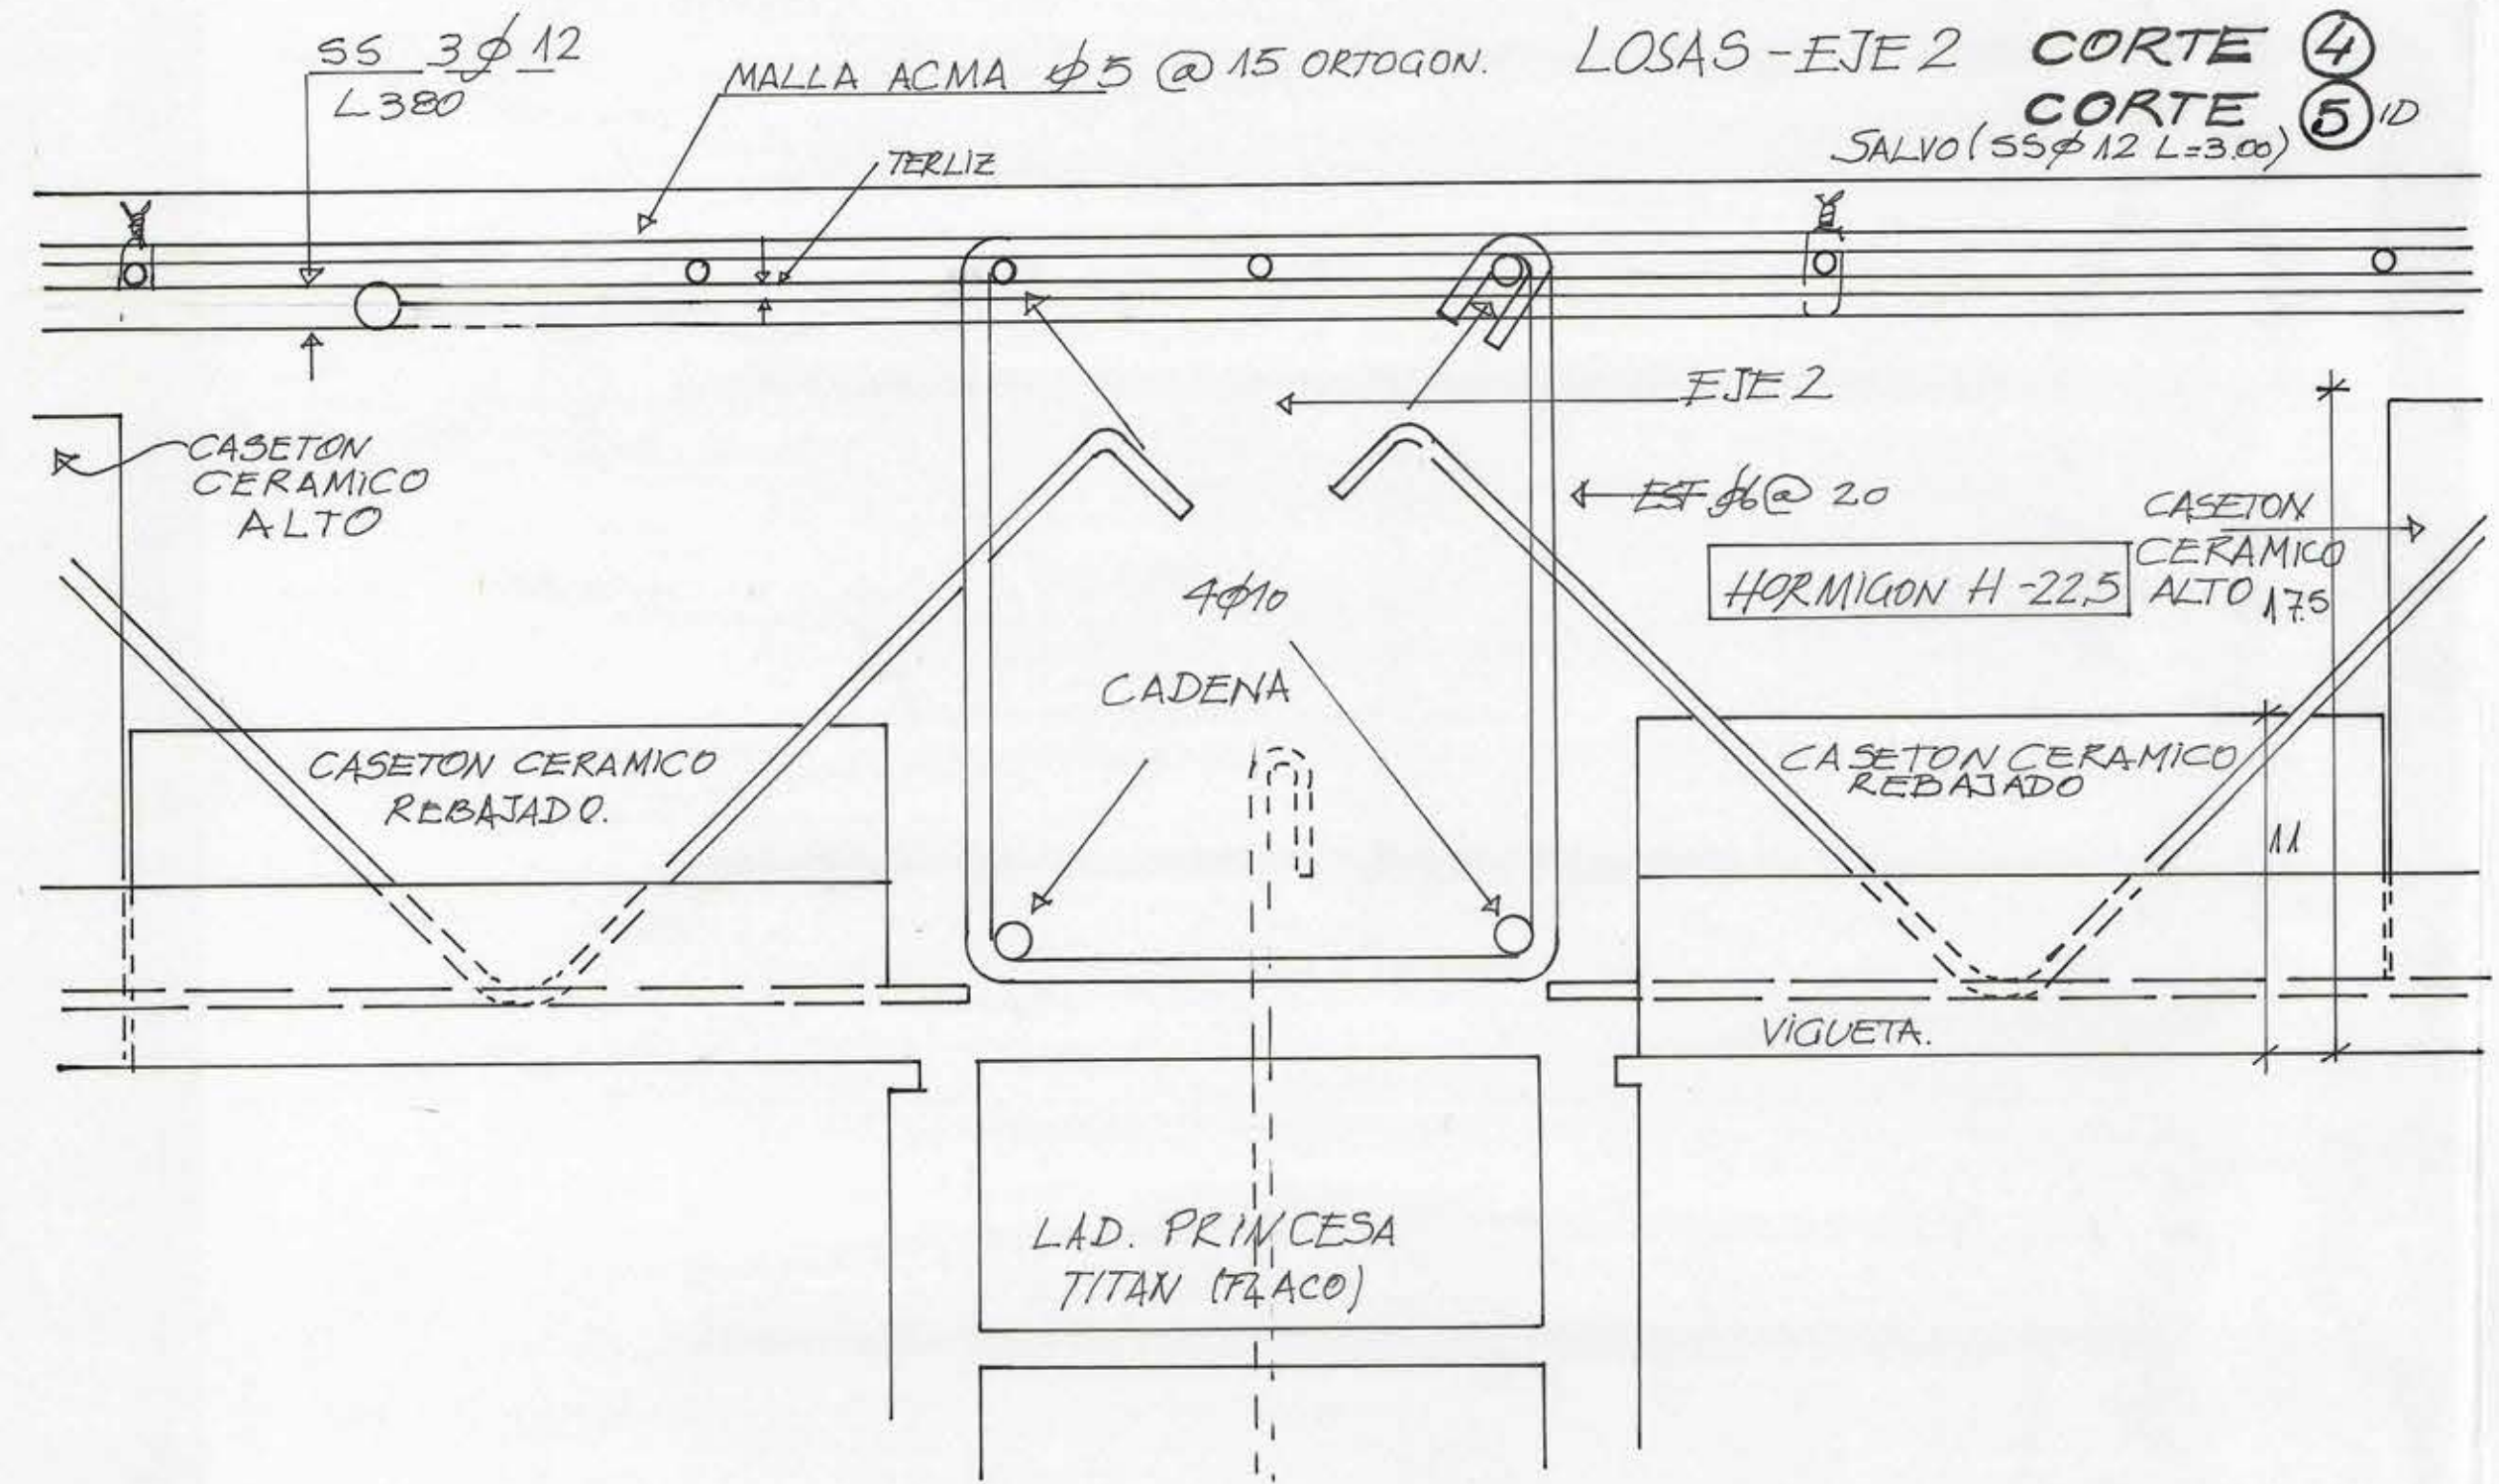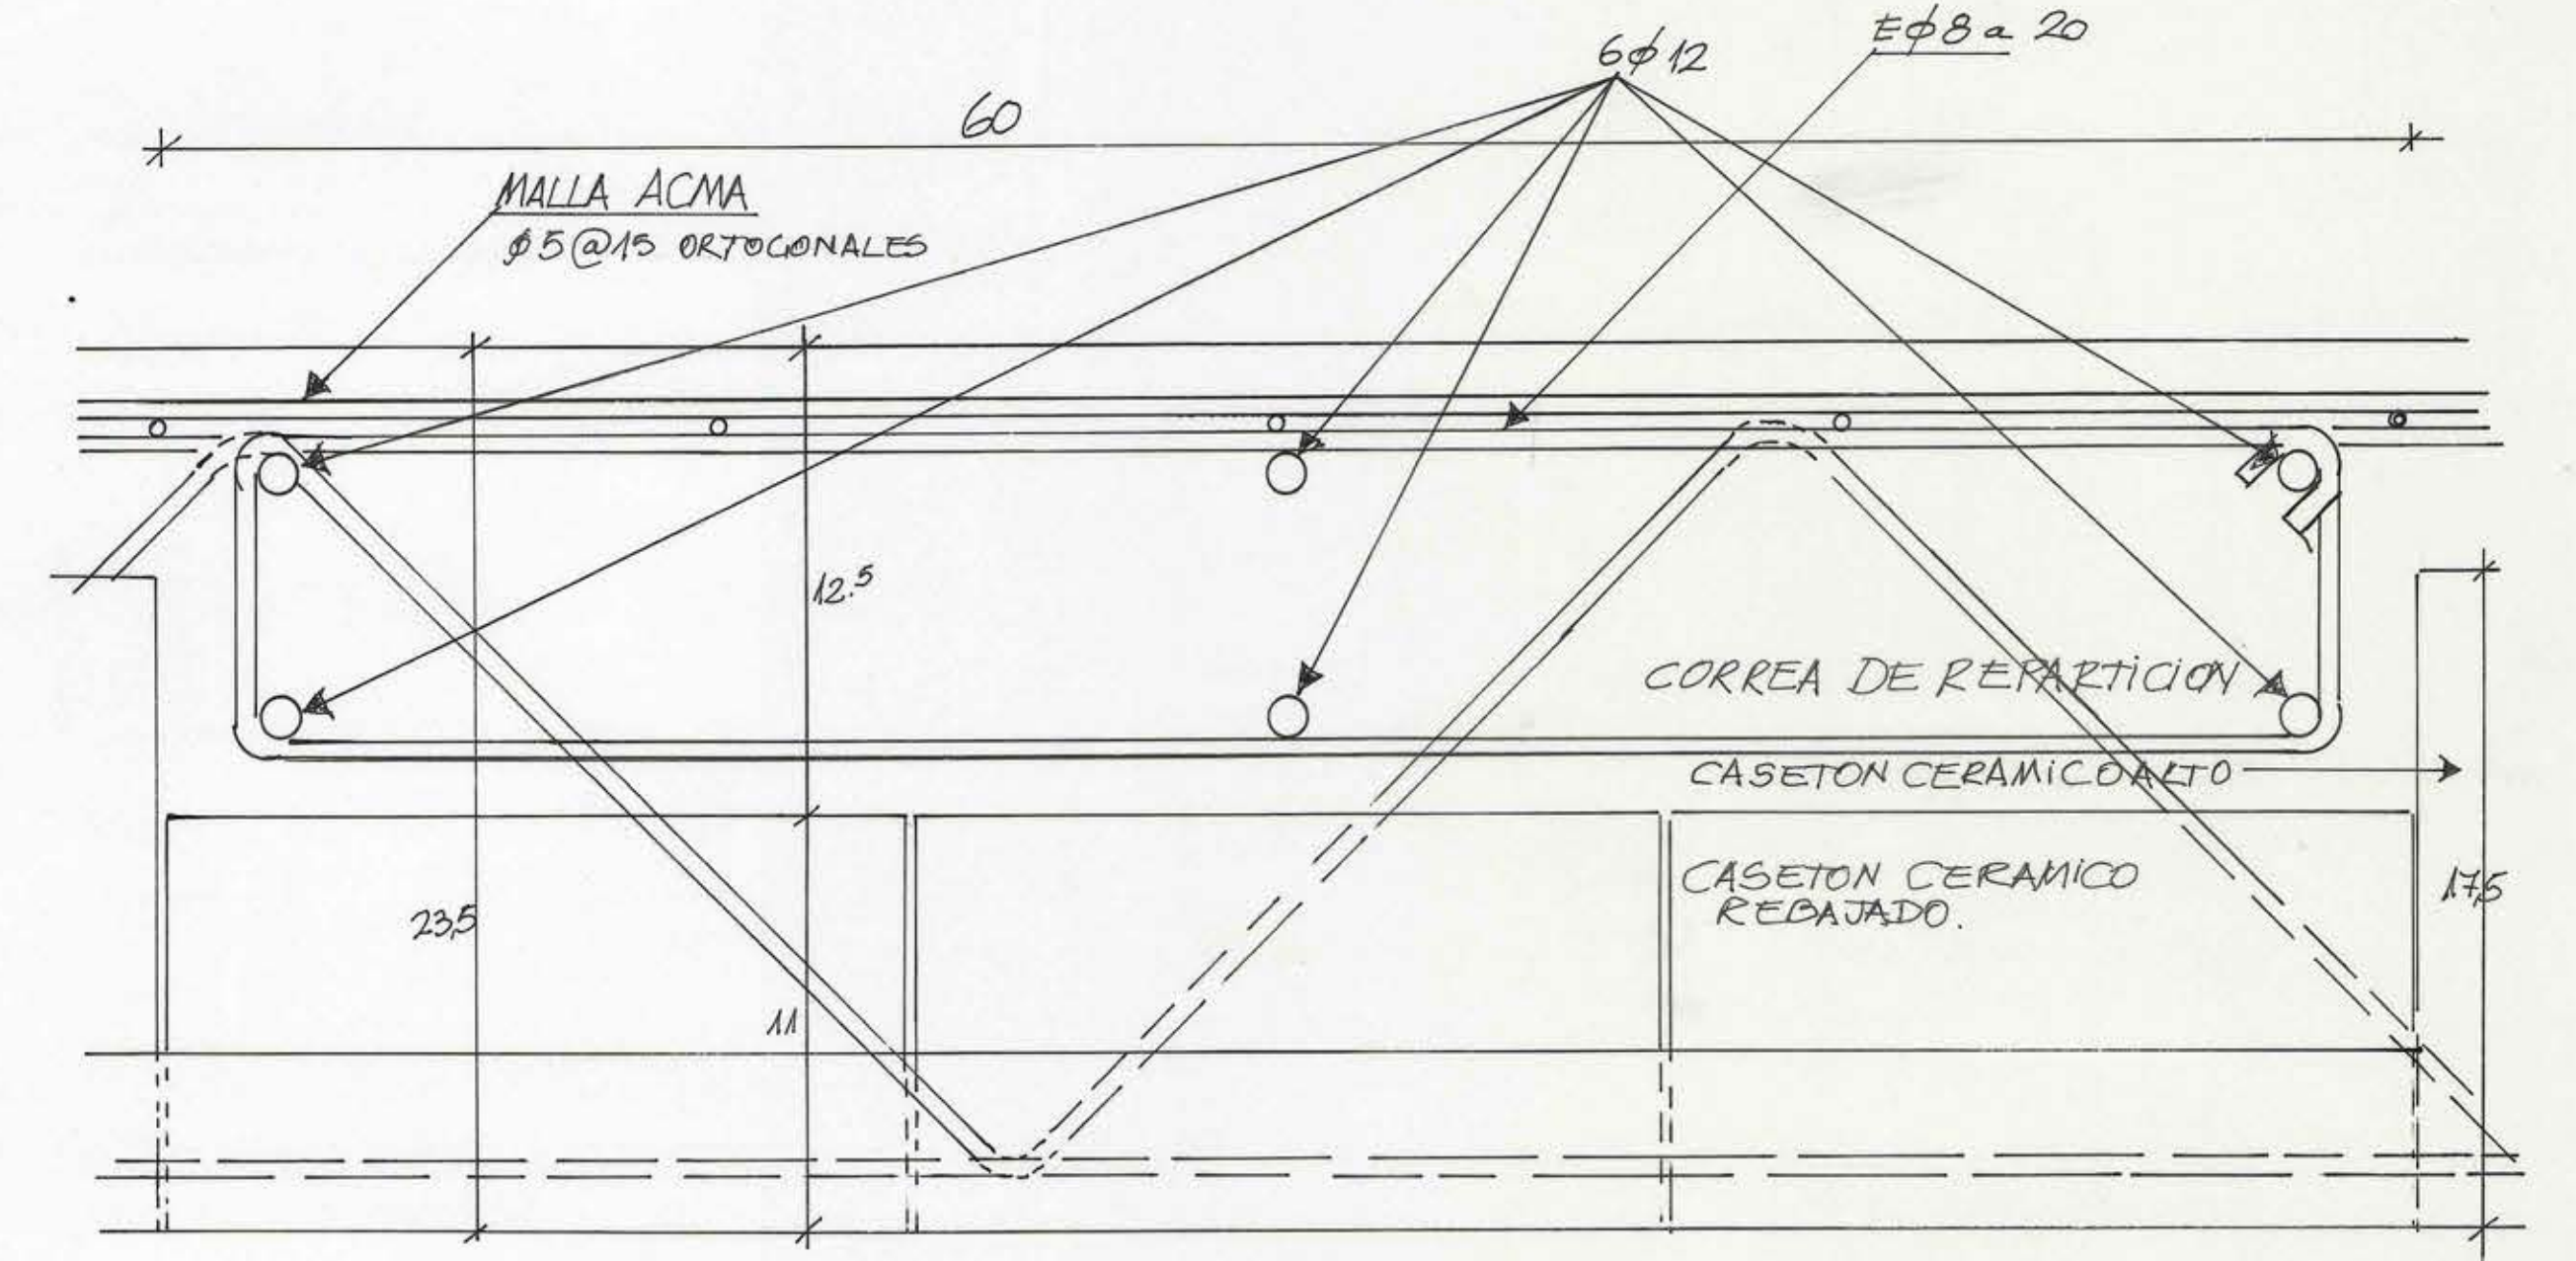

MOP		DIRECCION REGIONAL METROPOLITANA DE ARQUITECTURA.	
REGION METROP.		AMPLIACION CASA PEREIRA	
PROVINCIA STGO		CONSTRUCCION 2º PISO	
COMUNA STGO.		CROQUIS UBICACION	
RUBEN PERNANDEZ PROYECTO	LAMINA Nº 2	ESTUDIO ARQ.	ARCHIVO TECNICO
	TECNIA 65-AN-96	FORNABO EM	
V.B. DIRECTOR SUBR SINA SALAS			
ESCALA 1/30 - 1/2.			