
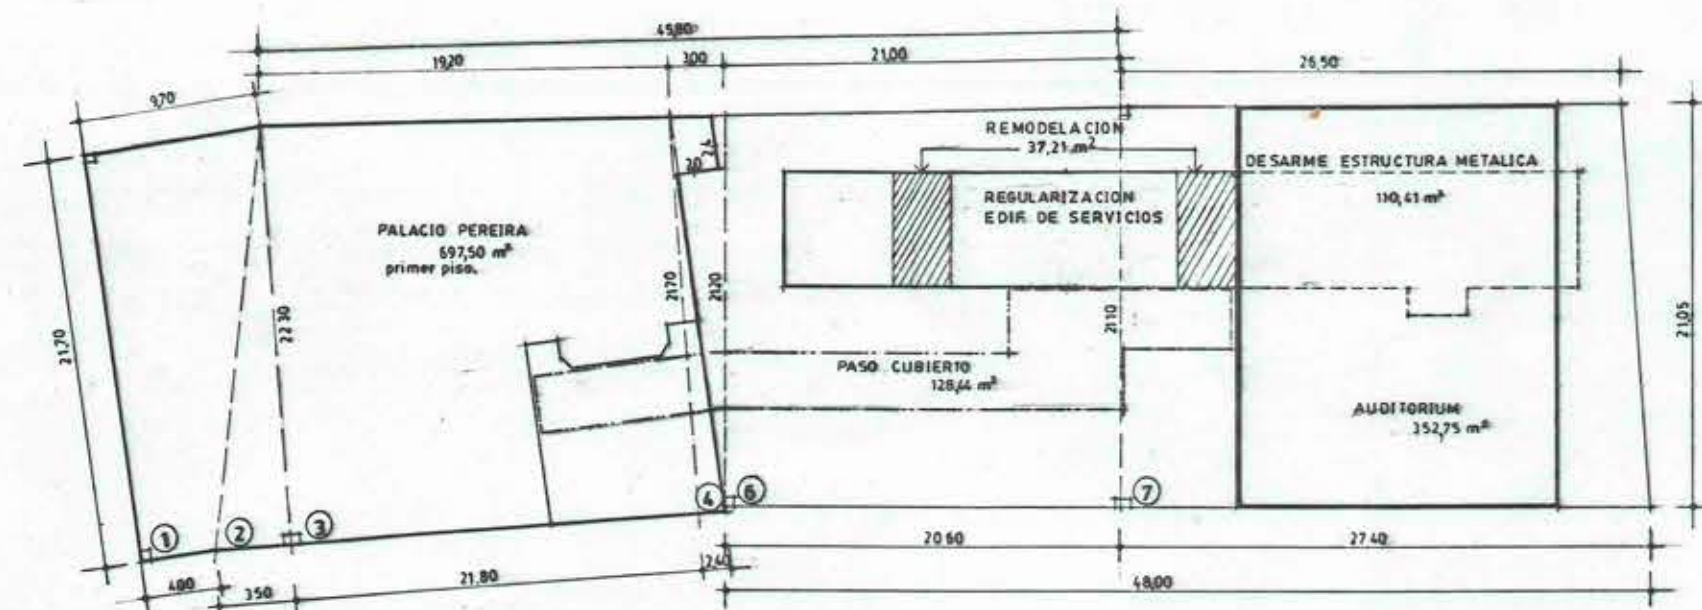
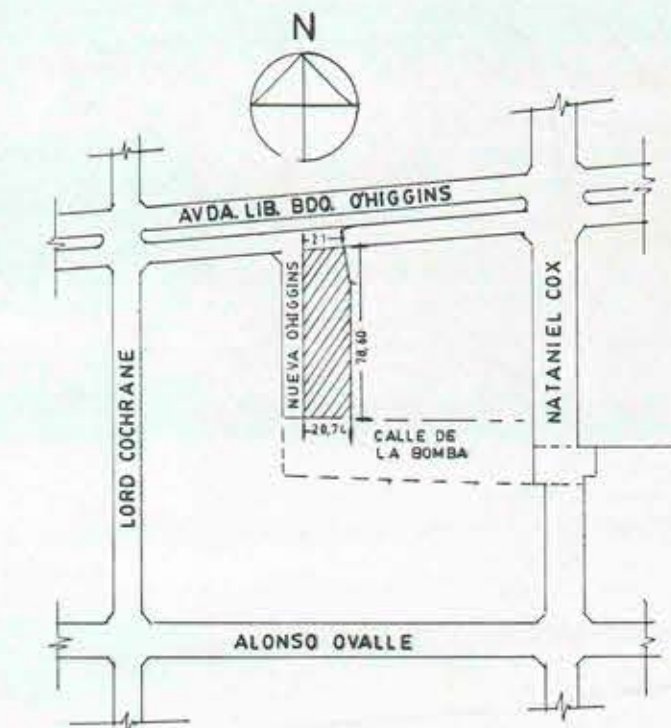


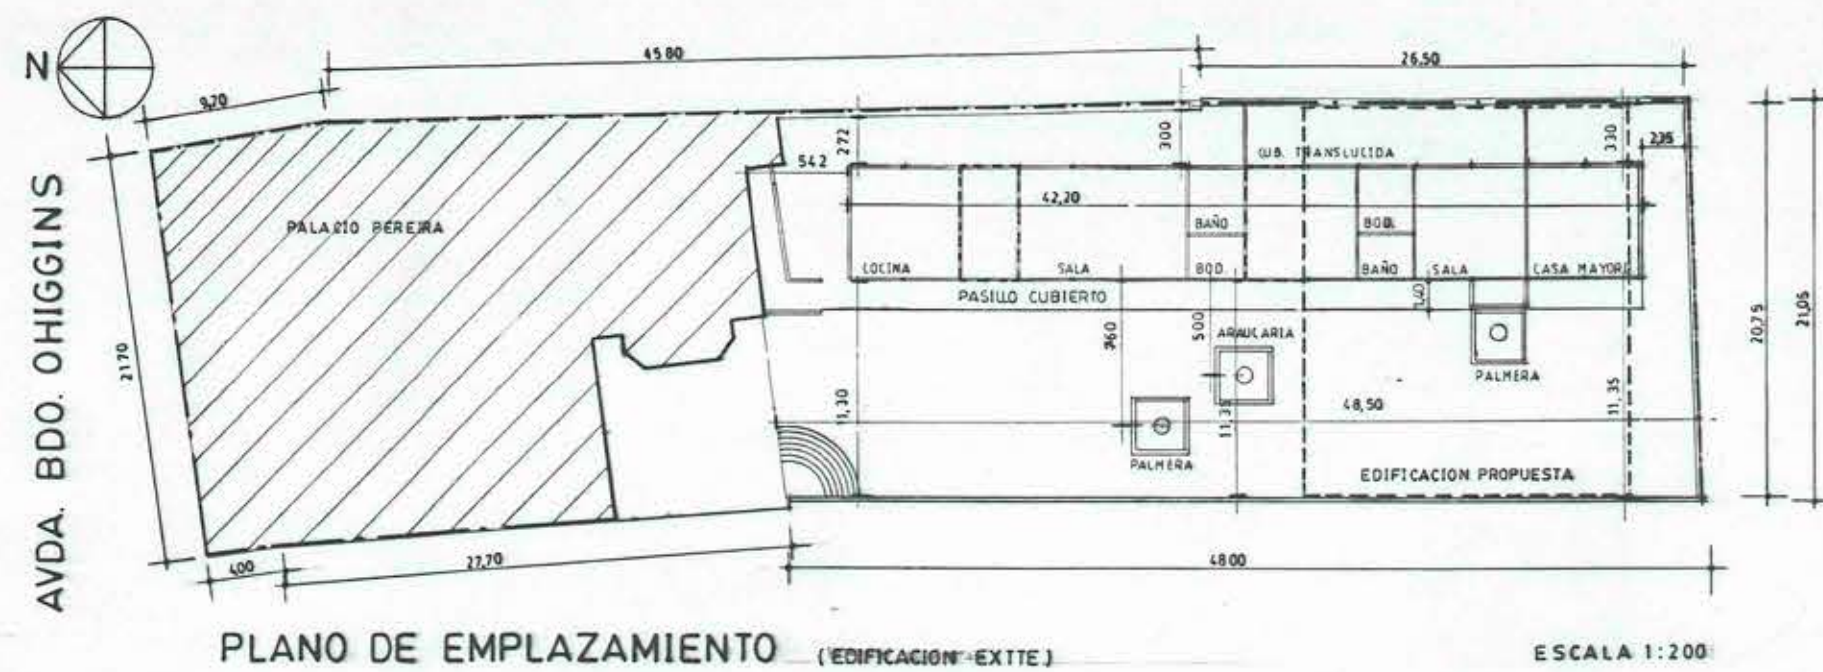

CALCULO DE SUPERFICIES

SUPERFICIE DE TERRENO

①	$9,70 \times 4,0/2 \times 21,70$	=	148,64
②	$3,50 \times 22,30/2$	=	39,02
③	$22,30 \times 21,70/2 \times 21,80$	=	479,60
④	$21,70 \times 2,40/2$	=	25,44
⑤	$21,20 \times 3/2$	=	31,80
⑥	$21,20 \times 21,10/2 \times 20,60$	=	435,69
⑦	$(26,50 + 27,40)/2 \times 21,05$	=	567,29
SUP TOTAL TERRENO			1727,48 m ²

SUP. PALACIO PEREIRA

EDIFICIO CON CERTIFICADO DE ANTIGUEDAD
N° 13715 DEL 2 NOVIEMBRE 1995

SUPERFICIE CONSTRUIDA EN PRIMER PISO


$$\text{PISO } ① + ② + ③ + ④ + ⑤ = 697,50 \text{ m}^2$$

EDIFICIO DE SERVICIOS (PRIMER PISO)

$$\text{(sin regularizar)} \\ (42,10 \times 6,10) + (3,0 \times 1,40) + (39,10 \times 1,40)/2 = 288,38 \text{ m}^2$$

EDIFICACION PROYECTADA

AUDITORIO (17,0 x 20,75)	=	352,75 m ²
PASO CUBIERTO (8,80 x 3,0) + (15,70 x 3,0) + (6,20 x 6,20) + (5,50 x 3,0)/2	=	128,44 m ²
REMODELACION edit. de serv. (6,10 x 6,10)	=	37,21 m ²
DEMOLICION edit. de serv. (18,10 x 6,10)	=	110,41 m ²

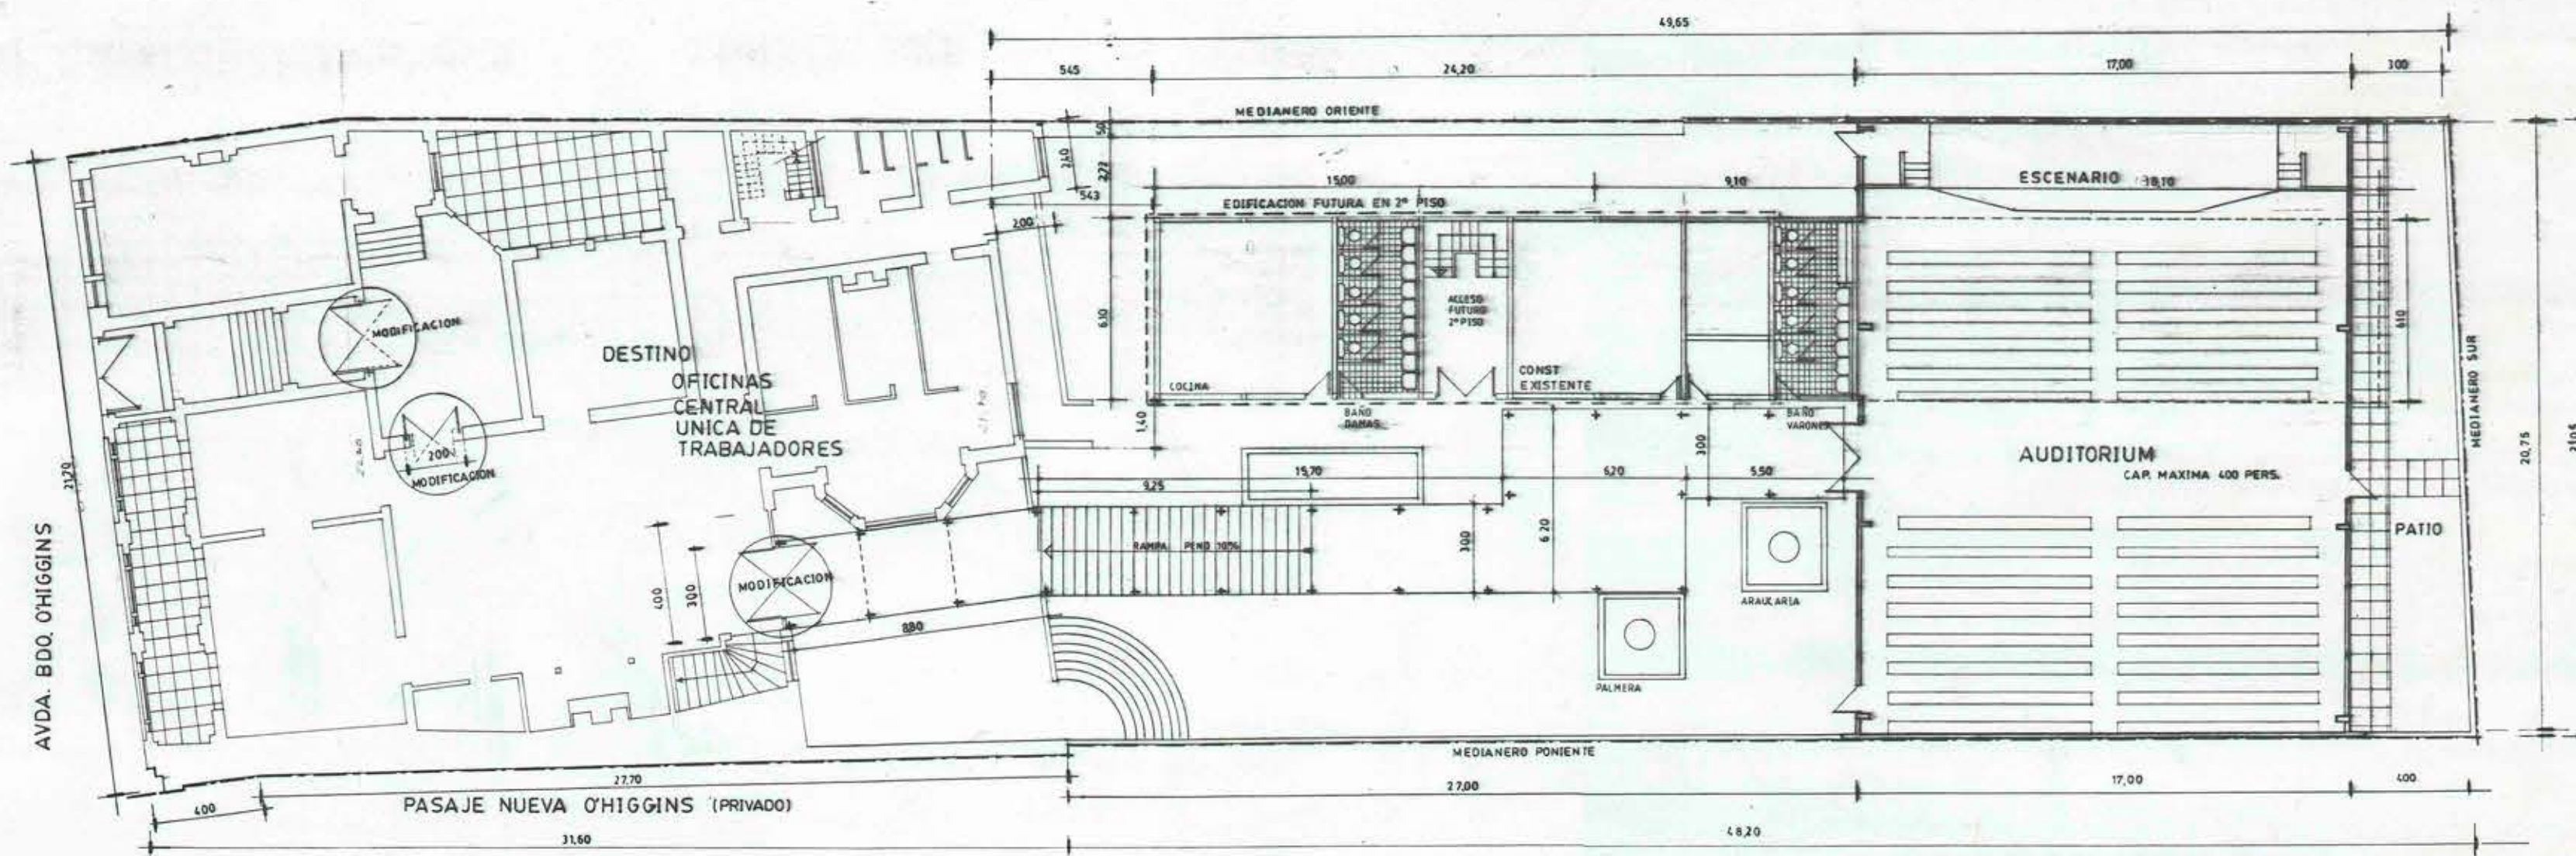

CUADRO DE SUPERFICIES		
SUPERFICIES	m ²	%
EDIF CON CERT DE ANT PALACIO PEREIRA 1º PISO	697,50	
REGULARIZACION EDIF DE SERVICIOS	122,46	
EDIF PROYECTADA		
EDIFICIOS DE SERVICIOS	37,21	
REMODELACION SSHH	352,75	
AUDITORIO	128,44	
PASO CUBIERTO	128,44	
TOTAL PROYECTADO	518,70	
TOTAL CONSTRUIDO 1 PISO	1301,15	75,34
PATIO Y JARDINES	426,33	24,66
SUP TERRENO	1727,48	100,00

OBSERVACIONES	MODIFICACIONES
CONSTRUCTORA RONATO LIMITADA	
DIRECCION DE ARQUITECTURA	
DEPARTAMENTO DE PROYECTOS	
PROY. SANTIAGO	
COMUNA DE SANTIAGO	
PLANO EMPLAZAMIENTO	
PROYECTO	PROYECTOS DE UBICACION
DIBUJO	LAPINA
JEFE DEPARTAMENTO	CLAVE
FECHA	FORNATO
4º Bº DIRECTOR	ARCHIVO TECNICO
ESCALA	