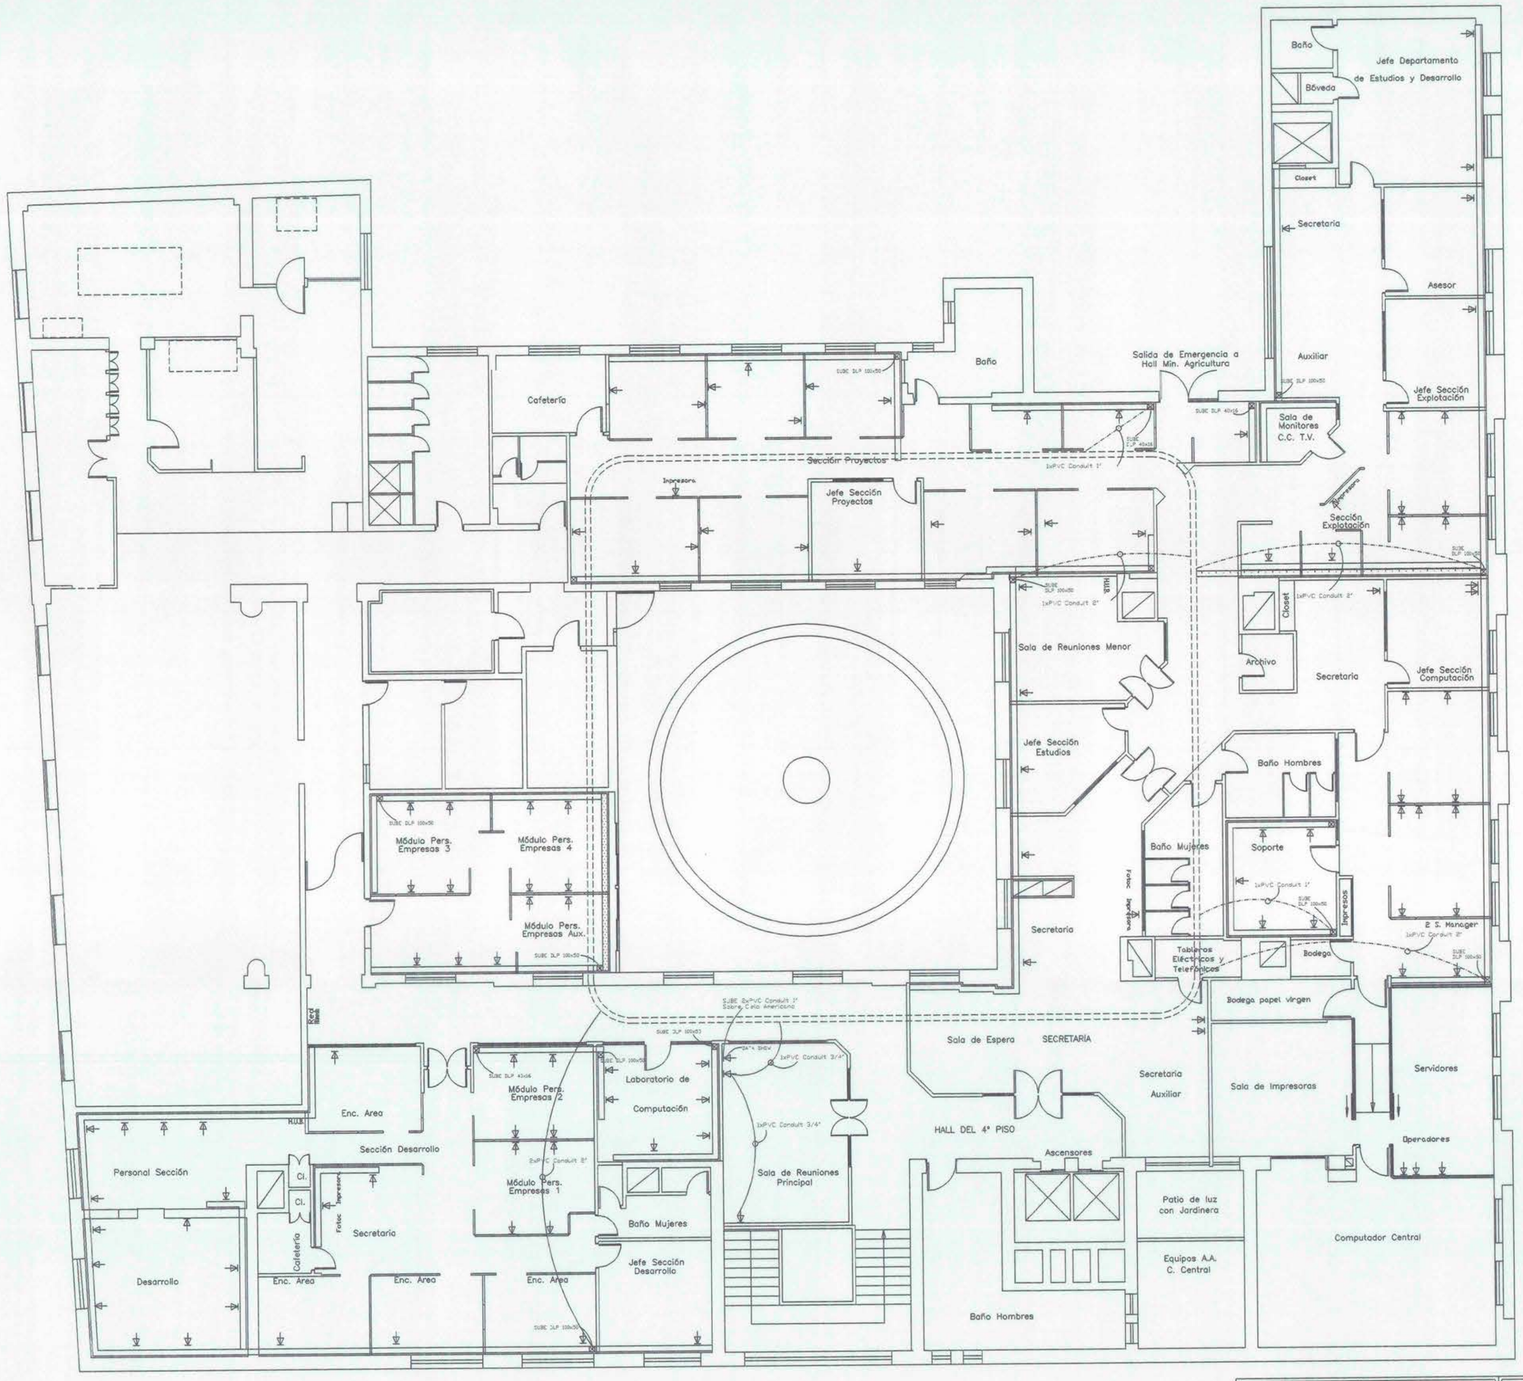

SIMBOLOGIA

- DLP 32x12,5
- DLP 100x50
- EPC 300x100
- PVC Conduit dif. medidas, indicadas en plantas dejarlas enlauchadas con alambre galvanizado N°18
- Ench. computación (Méd. RJ45–Legrand)

PLANTA CORRIENTES DEBILES COMPJTACION

MARIO GALLARDO CEA

Los Plátanos N° 2218
Fono 682-1071 /fax 682-3138
Ñuñoa – Santiago

PROYECTO:
PROYECTO ELECTRICO
TESORERIA GRAL. DE LA REPUBLICA

CROQUIS UBICACION

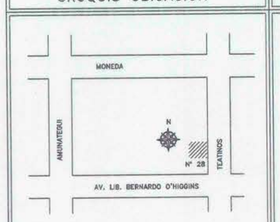

INSCRIPCION S. E. C.

CONTENIDO:
PLANTA CORRIENTES DEBILES
COMPUTACION PISO "4"

Ubicacion : TEATINOS N°28, SANTIAGO CENTRO, SANTIAGO	Dibujo : M. ALVAREZ
	Escala : 1:100 — Fecha: 26-09-2001
	Lamina N° : 2 DE 3
Propietario : RUT:	Proyectista: MARIO GALLARDO CEA, ING. EJEC. ELECTRICO, RUT : 9.432.414-9