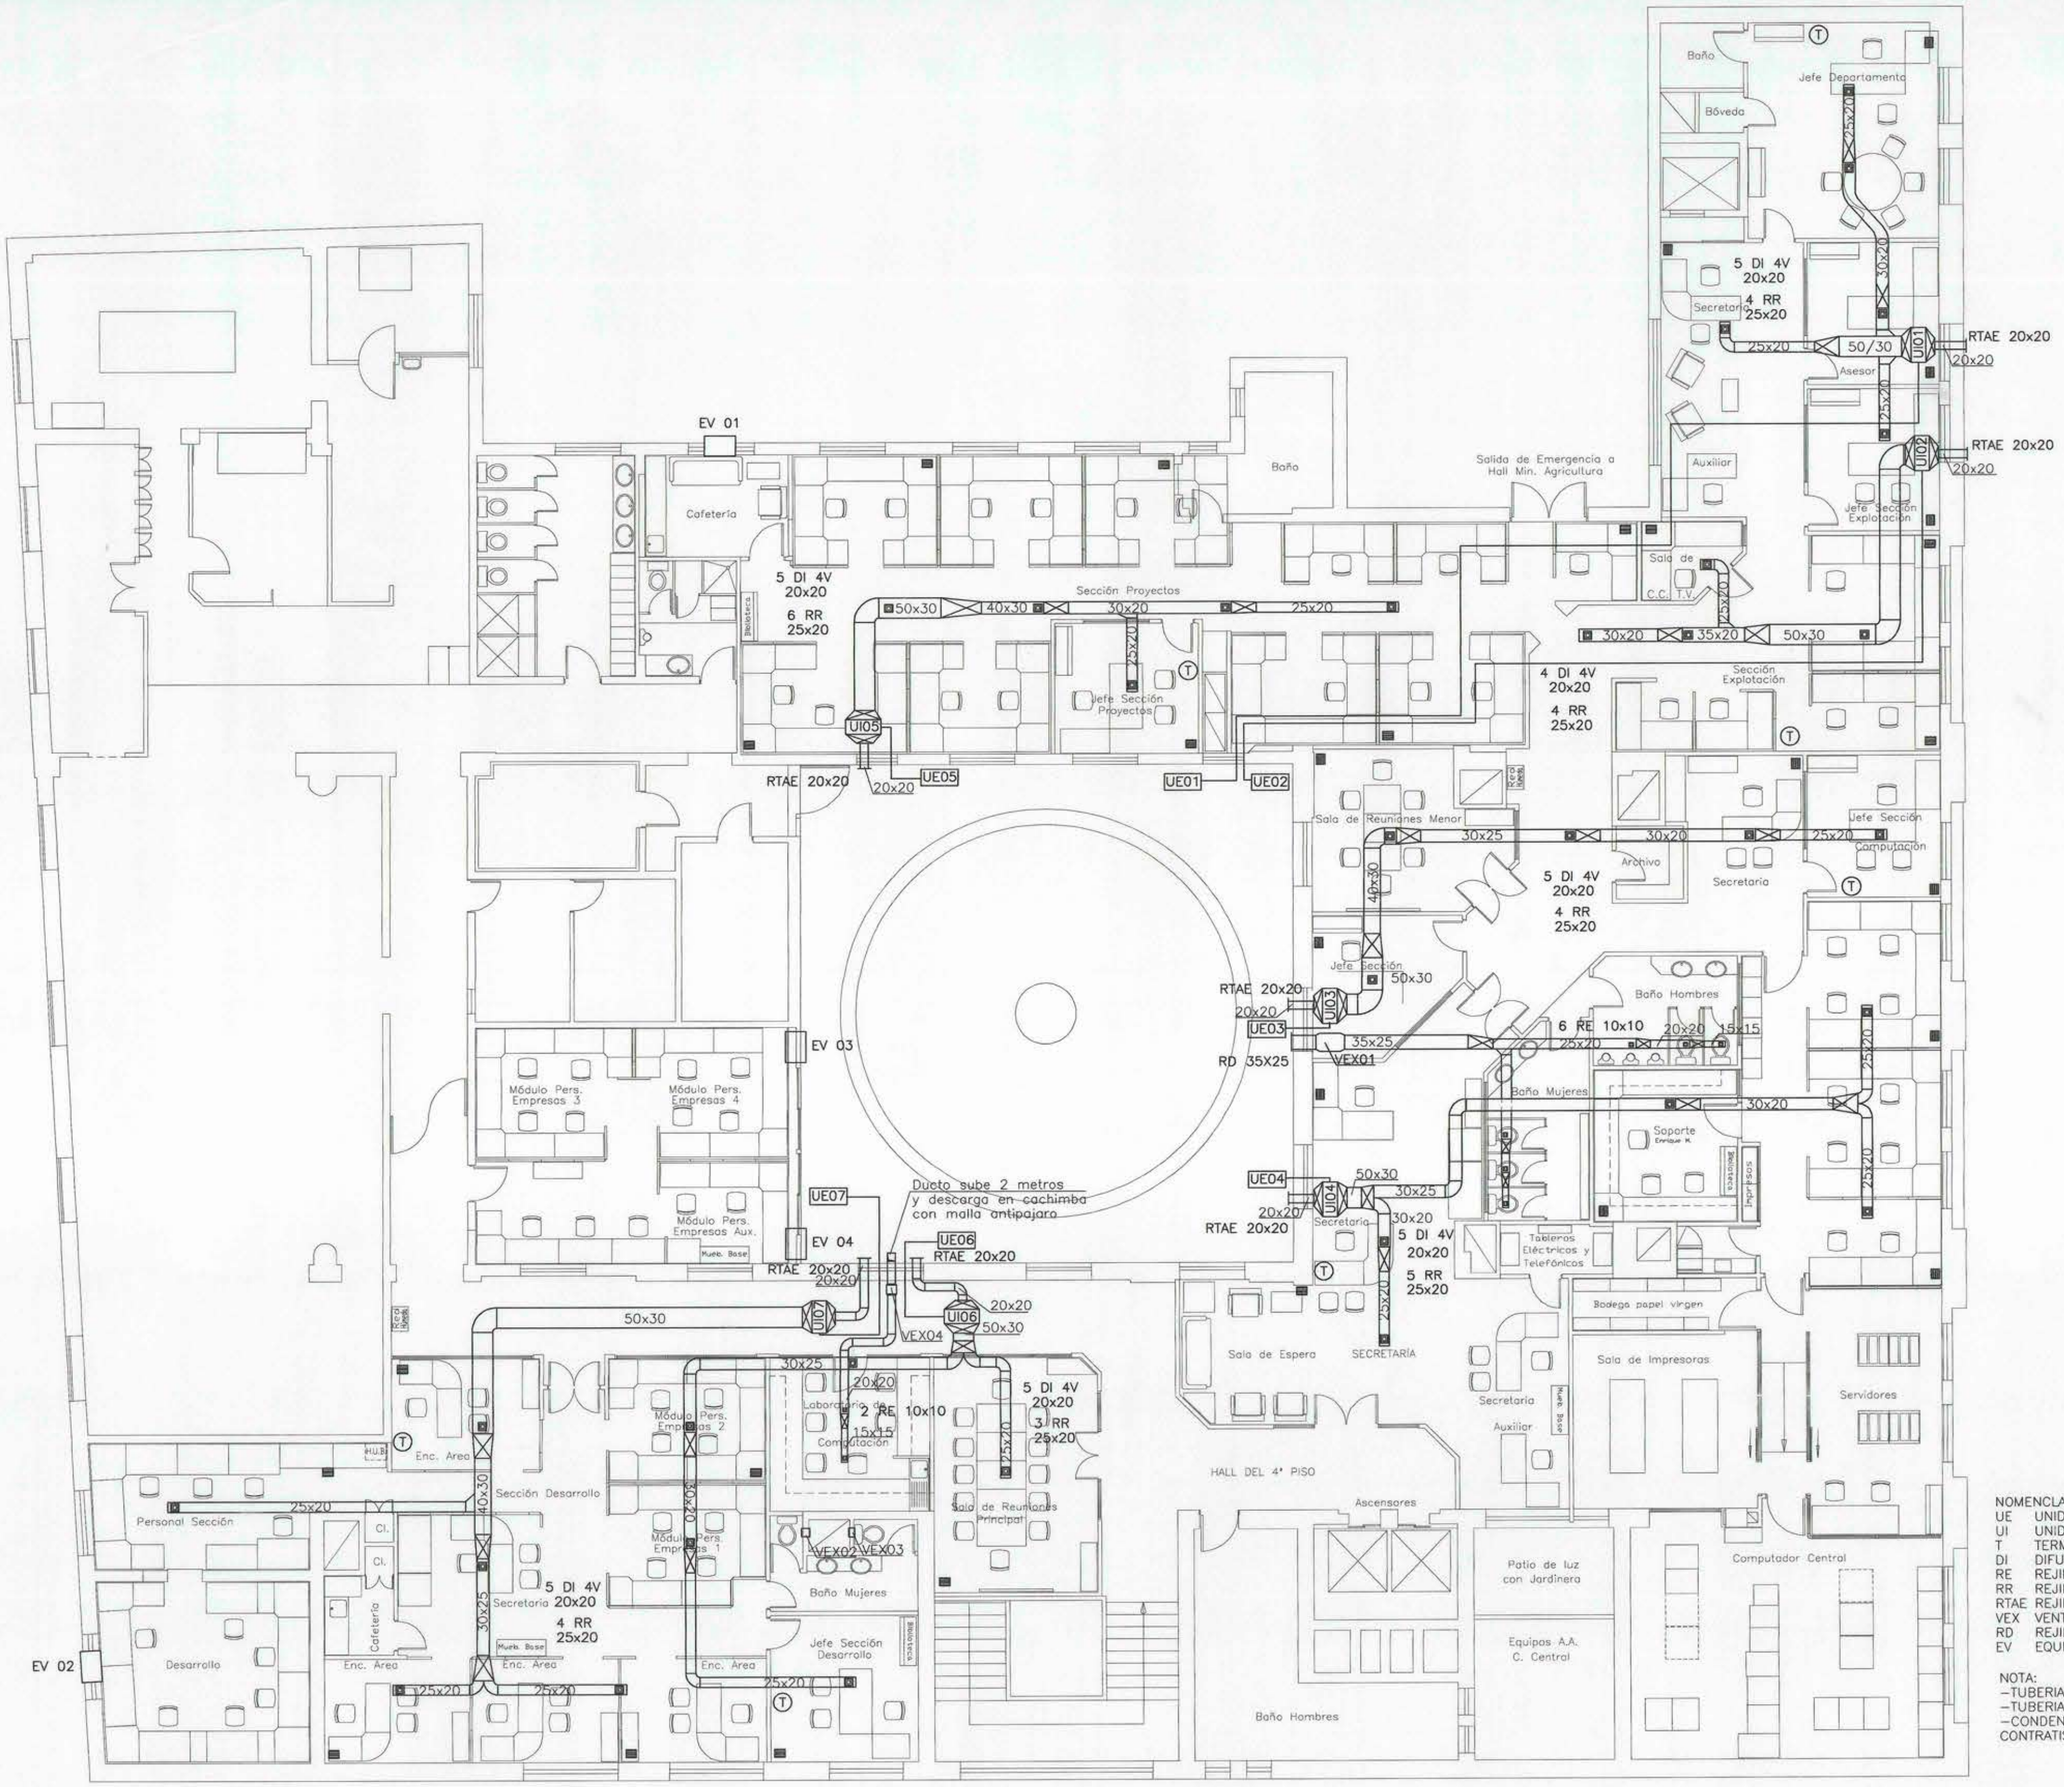

NOMENCLATURA:

UE	UNIDAD EXTERIOR (CONDENSADOR)
UI	UNIDAD INTERIOR (EVAPORADOR)
T	TERMOSTATO
DI	DIFUSOR DE 4 VIAS
RE	REJILLA DE EXTRACCION
RR	REJILLA DE RETORNO
RTAE	REJILLA TOMA DE AIRE EXTERIOR
VEX	VENTILADOR DE EXTRACCION
RD	REJILLA DE DESCARGA
EV	EQUIPO DE VENTANA

NOTA:
-TUBERIAS DE GAS EN 7/8"
-TUBERIAS DE LIQUIDO EN 3/8"
-CONDENSADO A DEFINIR EN OBRA POR CONTRATISTA SANITARIO

OBSERVACIONES	
13/11/2001	Emitido para revision , comentarios y aprobacion

EMPRESA CALEFACCION
PROYECTA Ltda. SERVICIOS INTEGRADOS
BELLAVISTA Nº 262 OF 32 FONO-FAX 735 14 64
E-mail : lcsproyecto@entelchile.net

PROPIETARIO : TESORERIA GENERAL DE LA REPUBLICA

UBICACION : TEATINOS Nº 28 - CUARTO PISO

CONTENIDO : PLANTA GENERAL CLIMATIZACION

PROYECTA : FERNANDO GARAY M. Constructor Civil P.U.C.

ESCALA : 1:100

DIBUJO : J. J. P.

FECHA : 13/11/2001

1/1 LAMINA