


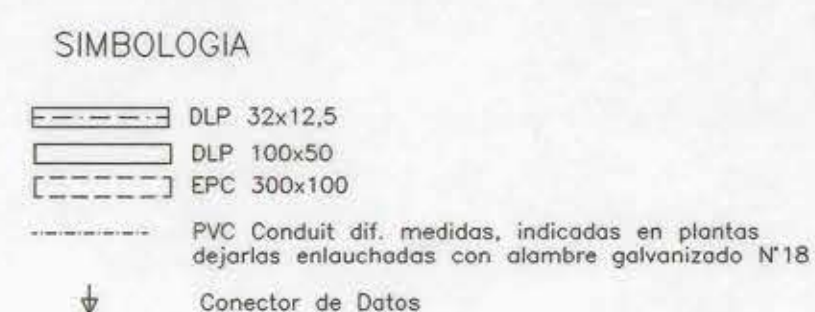

MARIO GALLARDO CEA

Los Plátanos N° 2218
Fono 682-1071 / fax 682-3138
Ñuñoa - Santiago

PROYECTO:
PROYECTO ELECTRICO
TESORERIA GRAL. DE LA REPUBLICA

CONTENIDO:

PLANTA CORRIENTES DEBILES
COMPUTACION PISO "4"

Ubicación : TEATINOS N°28	Dibujo : M. ALVAREZ
	Escala : 1:100 Fecha: 26-09-2001
SANTIAGO CENTRO SANTIAGO	Lamina N° : 2 DE 3

Propietario : RUT:	Proyectista: MARIO GALLARDO CEA ING. EJE. ELECTRICO RUT : 9.432.414-9
---	---

CROQUIS UBICACION



INSCRIPCION S. E. C.

MARIO GALLARDO CEA
ING. ELEC. ELECTRICOS
RUT : 9.432.414-9