



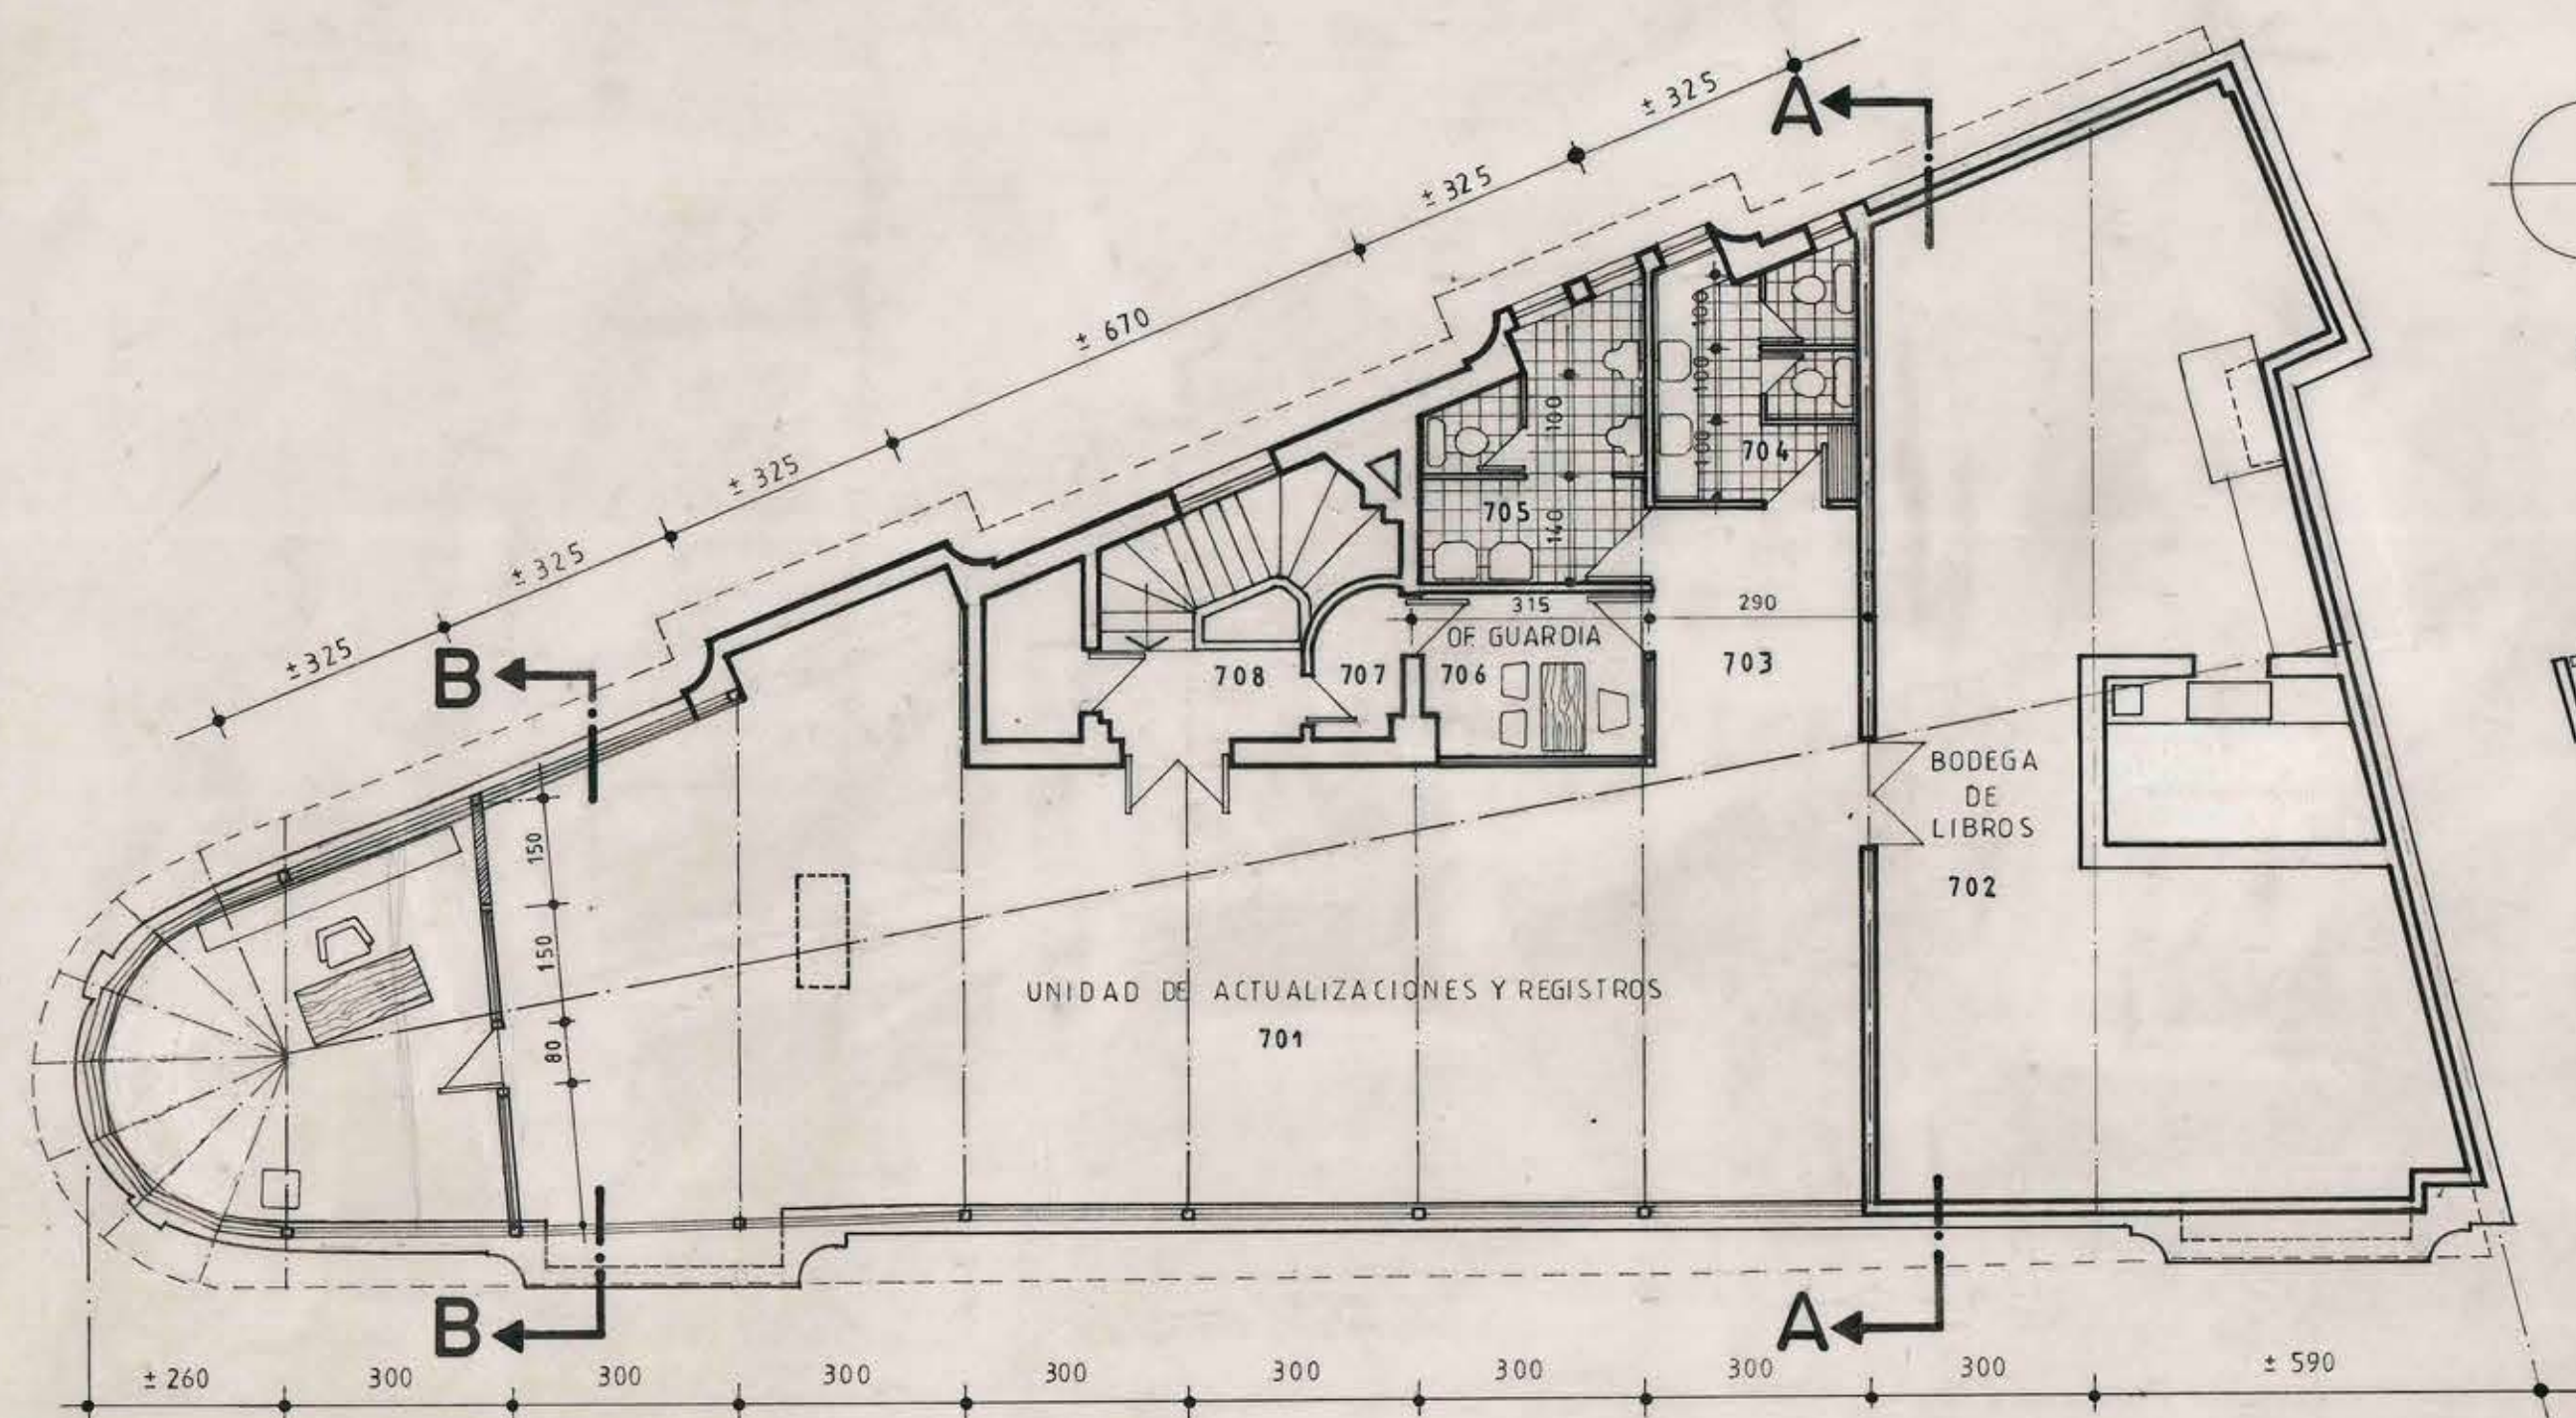


PLANTA SEPTIMO PISO


SIMBOLOGIAS	
	TABIQUE OPACO A CONSTRUIR
	TABIQUE TRANSPARENTE A CONST.

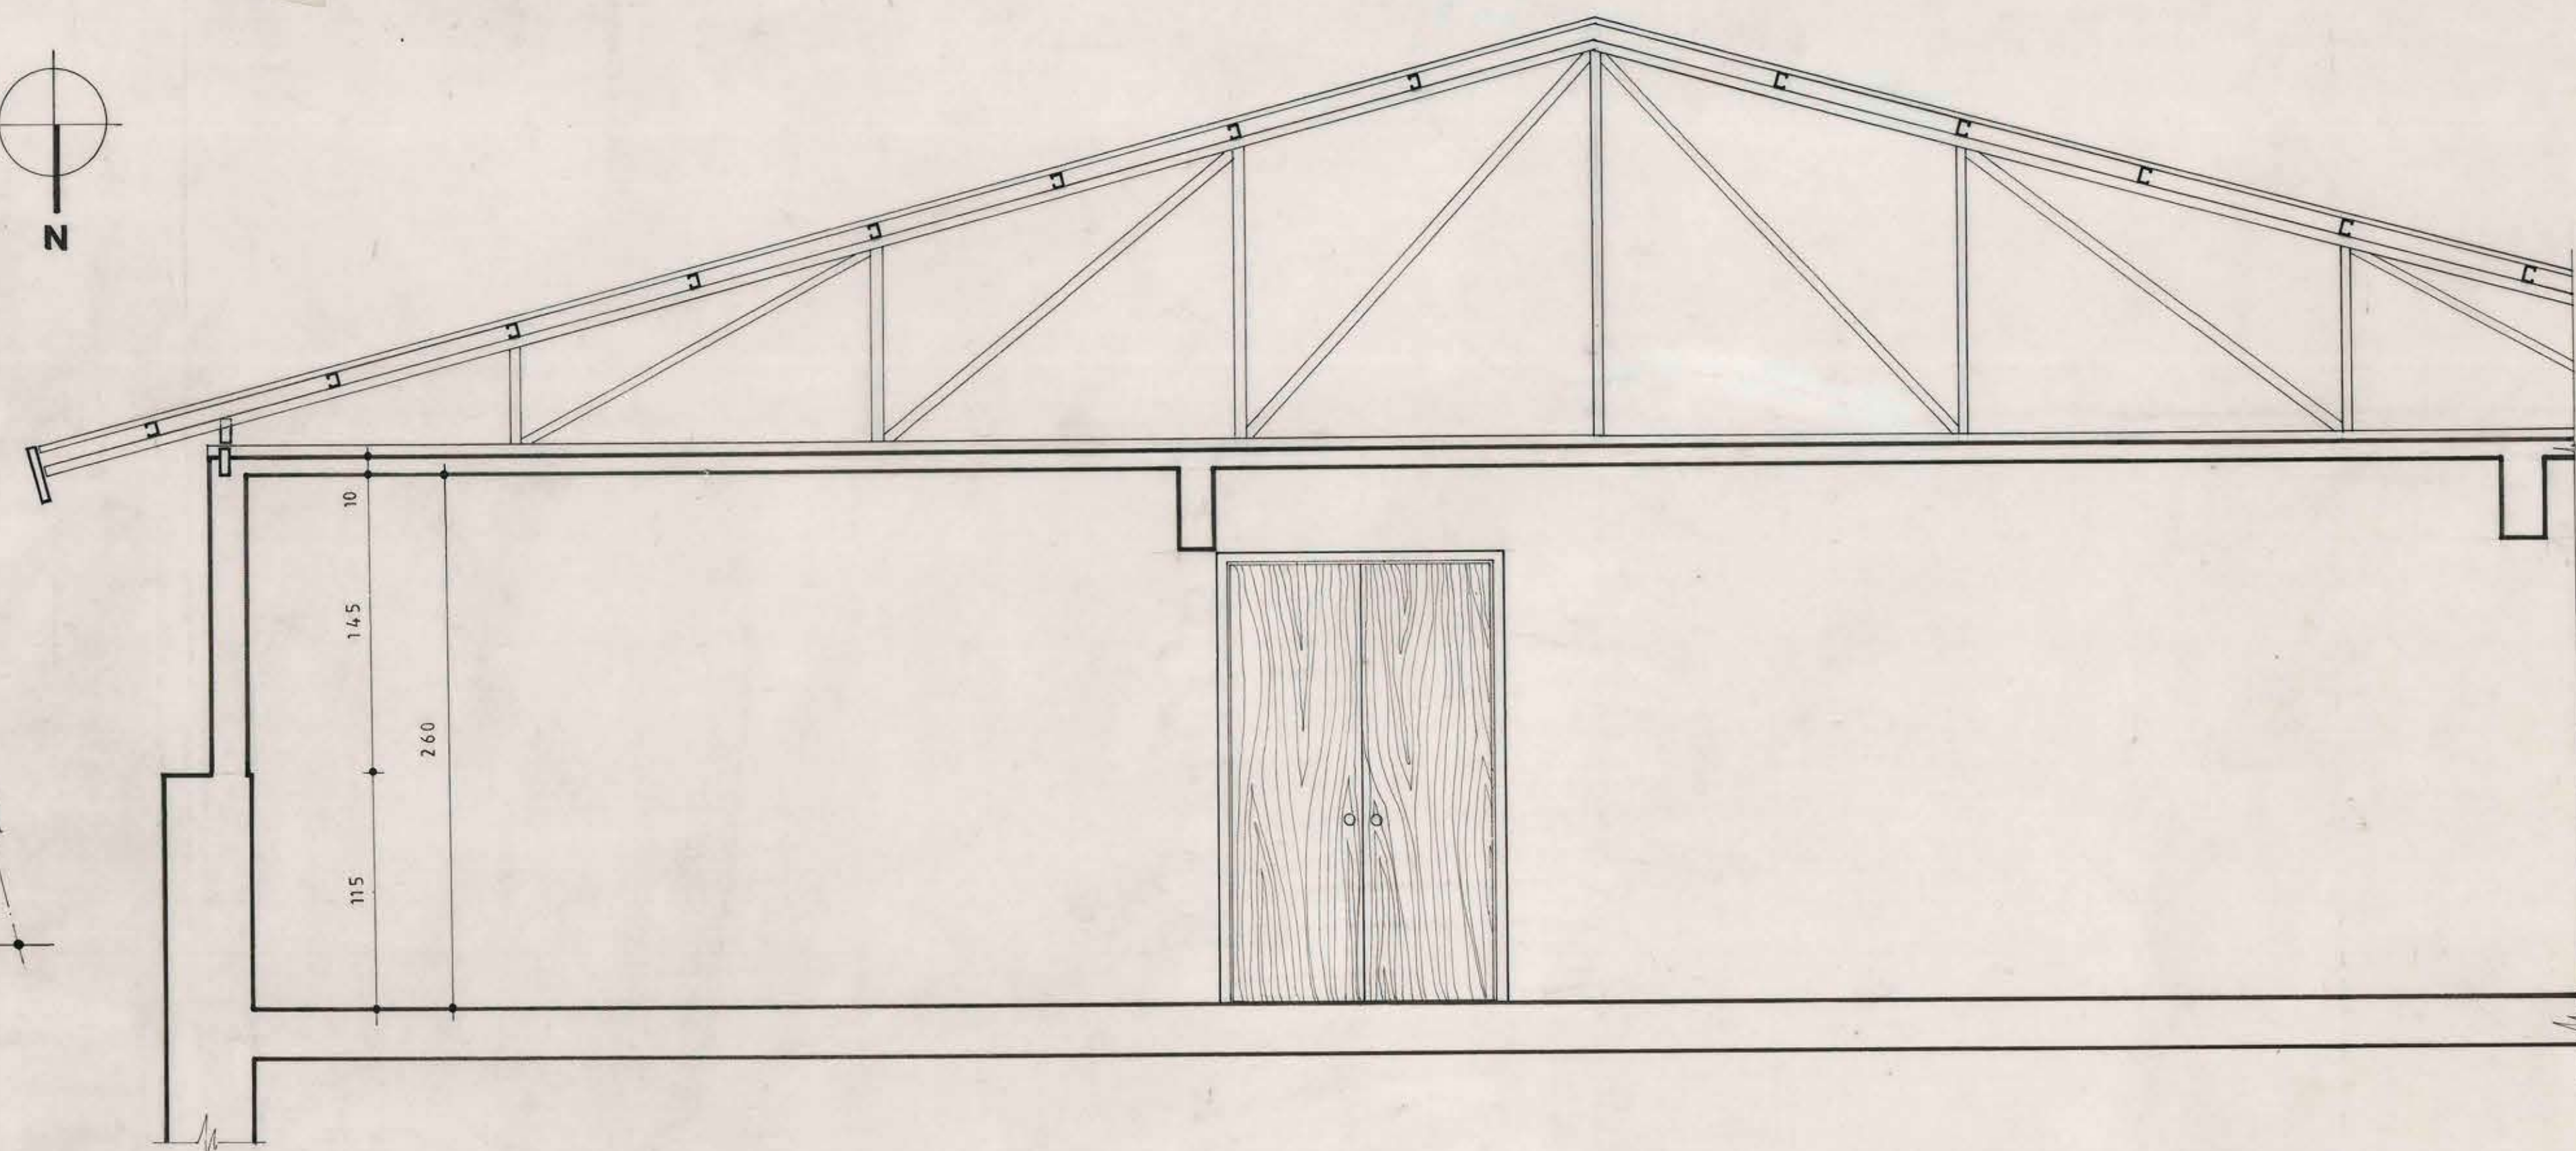


CORTE A-A esc. 1/25

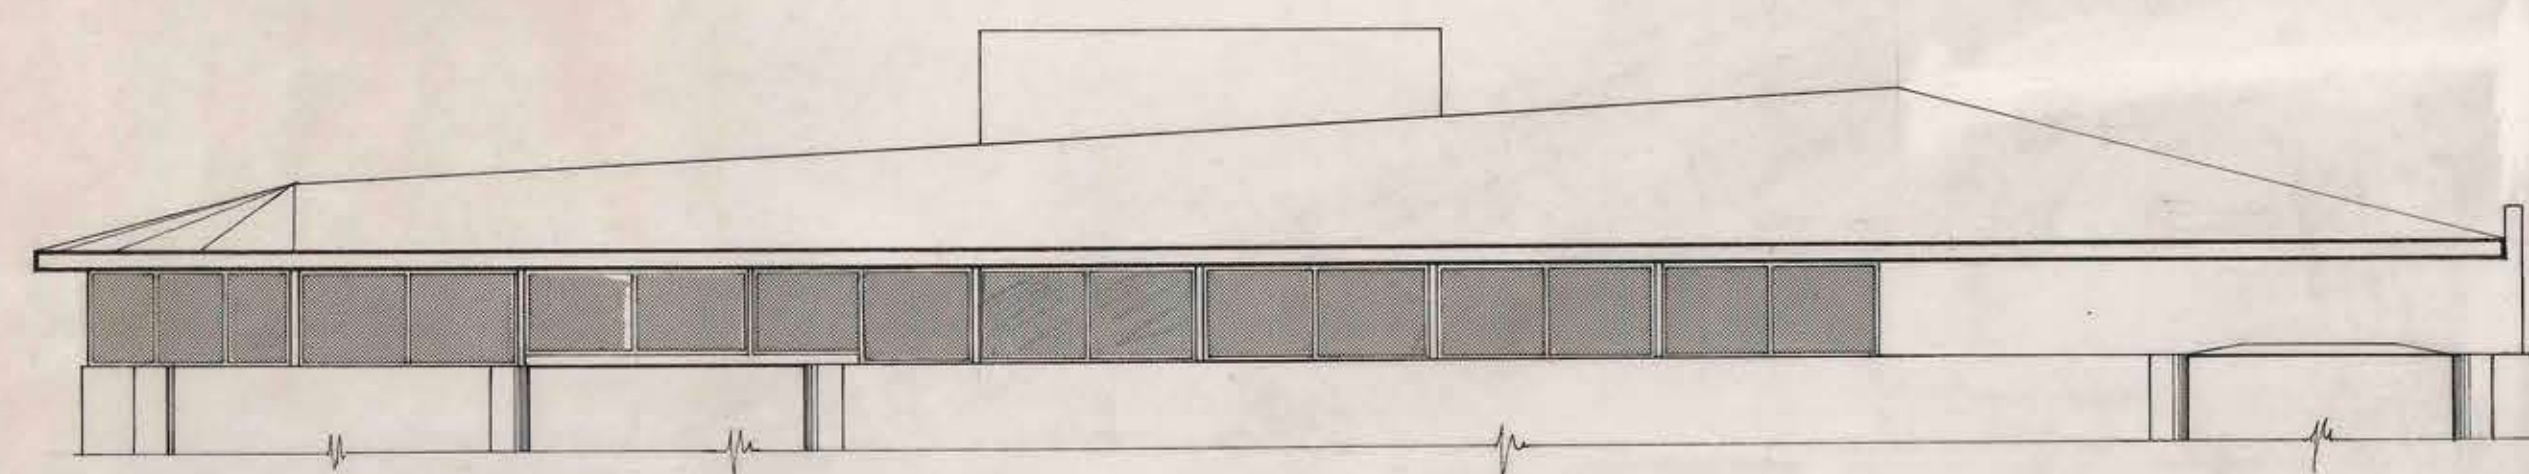

ELEVACION NORTE

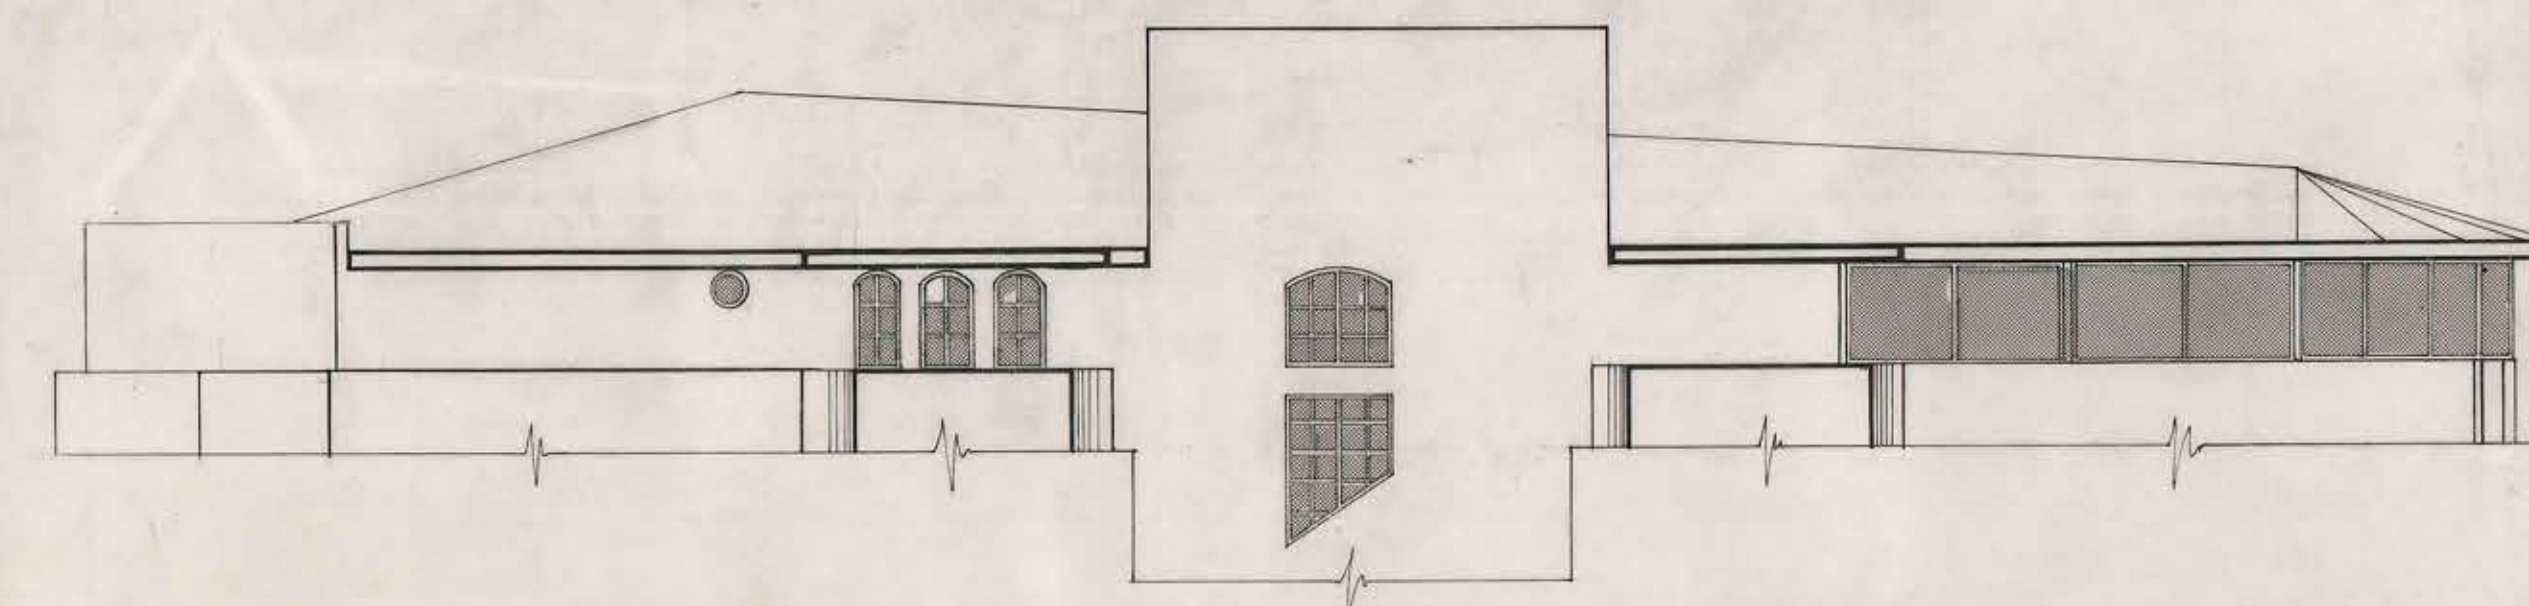

ELEVACION SUR

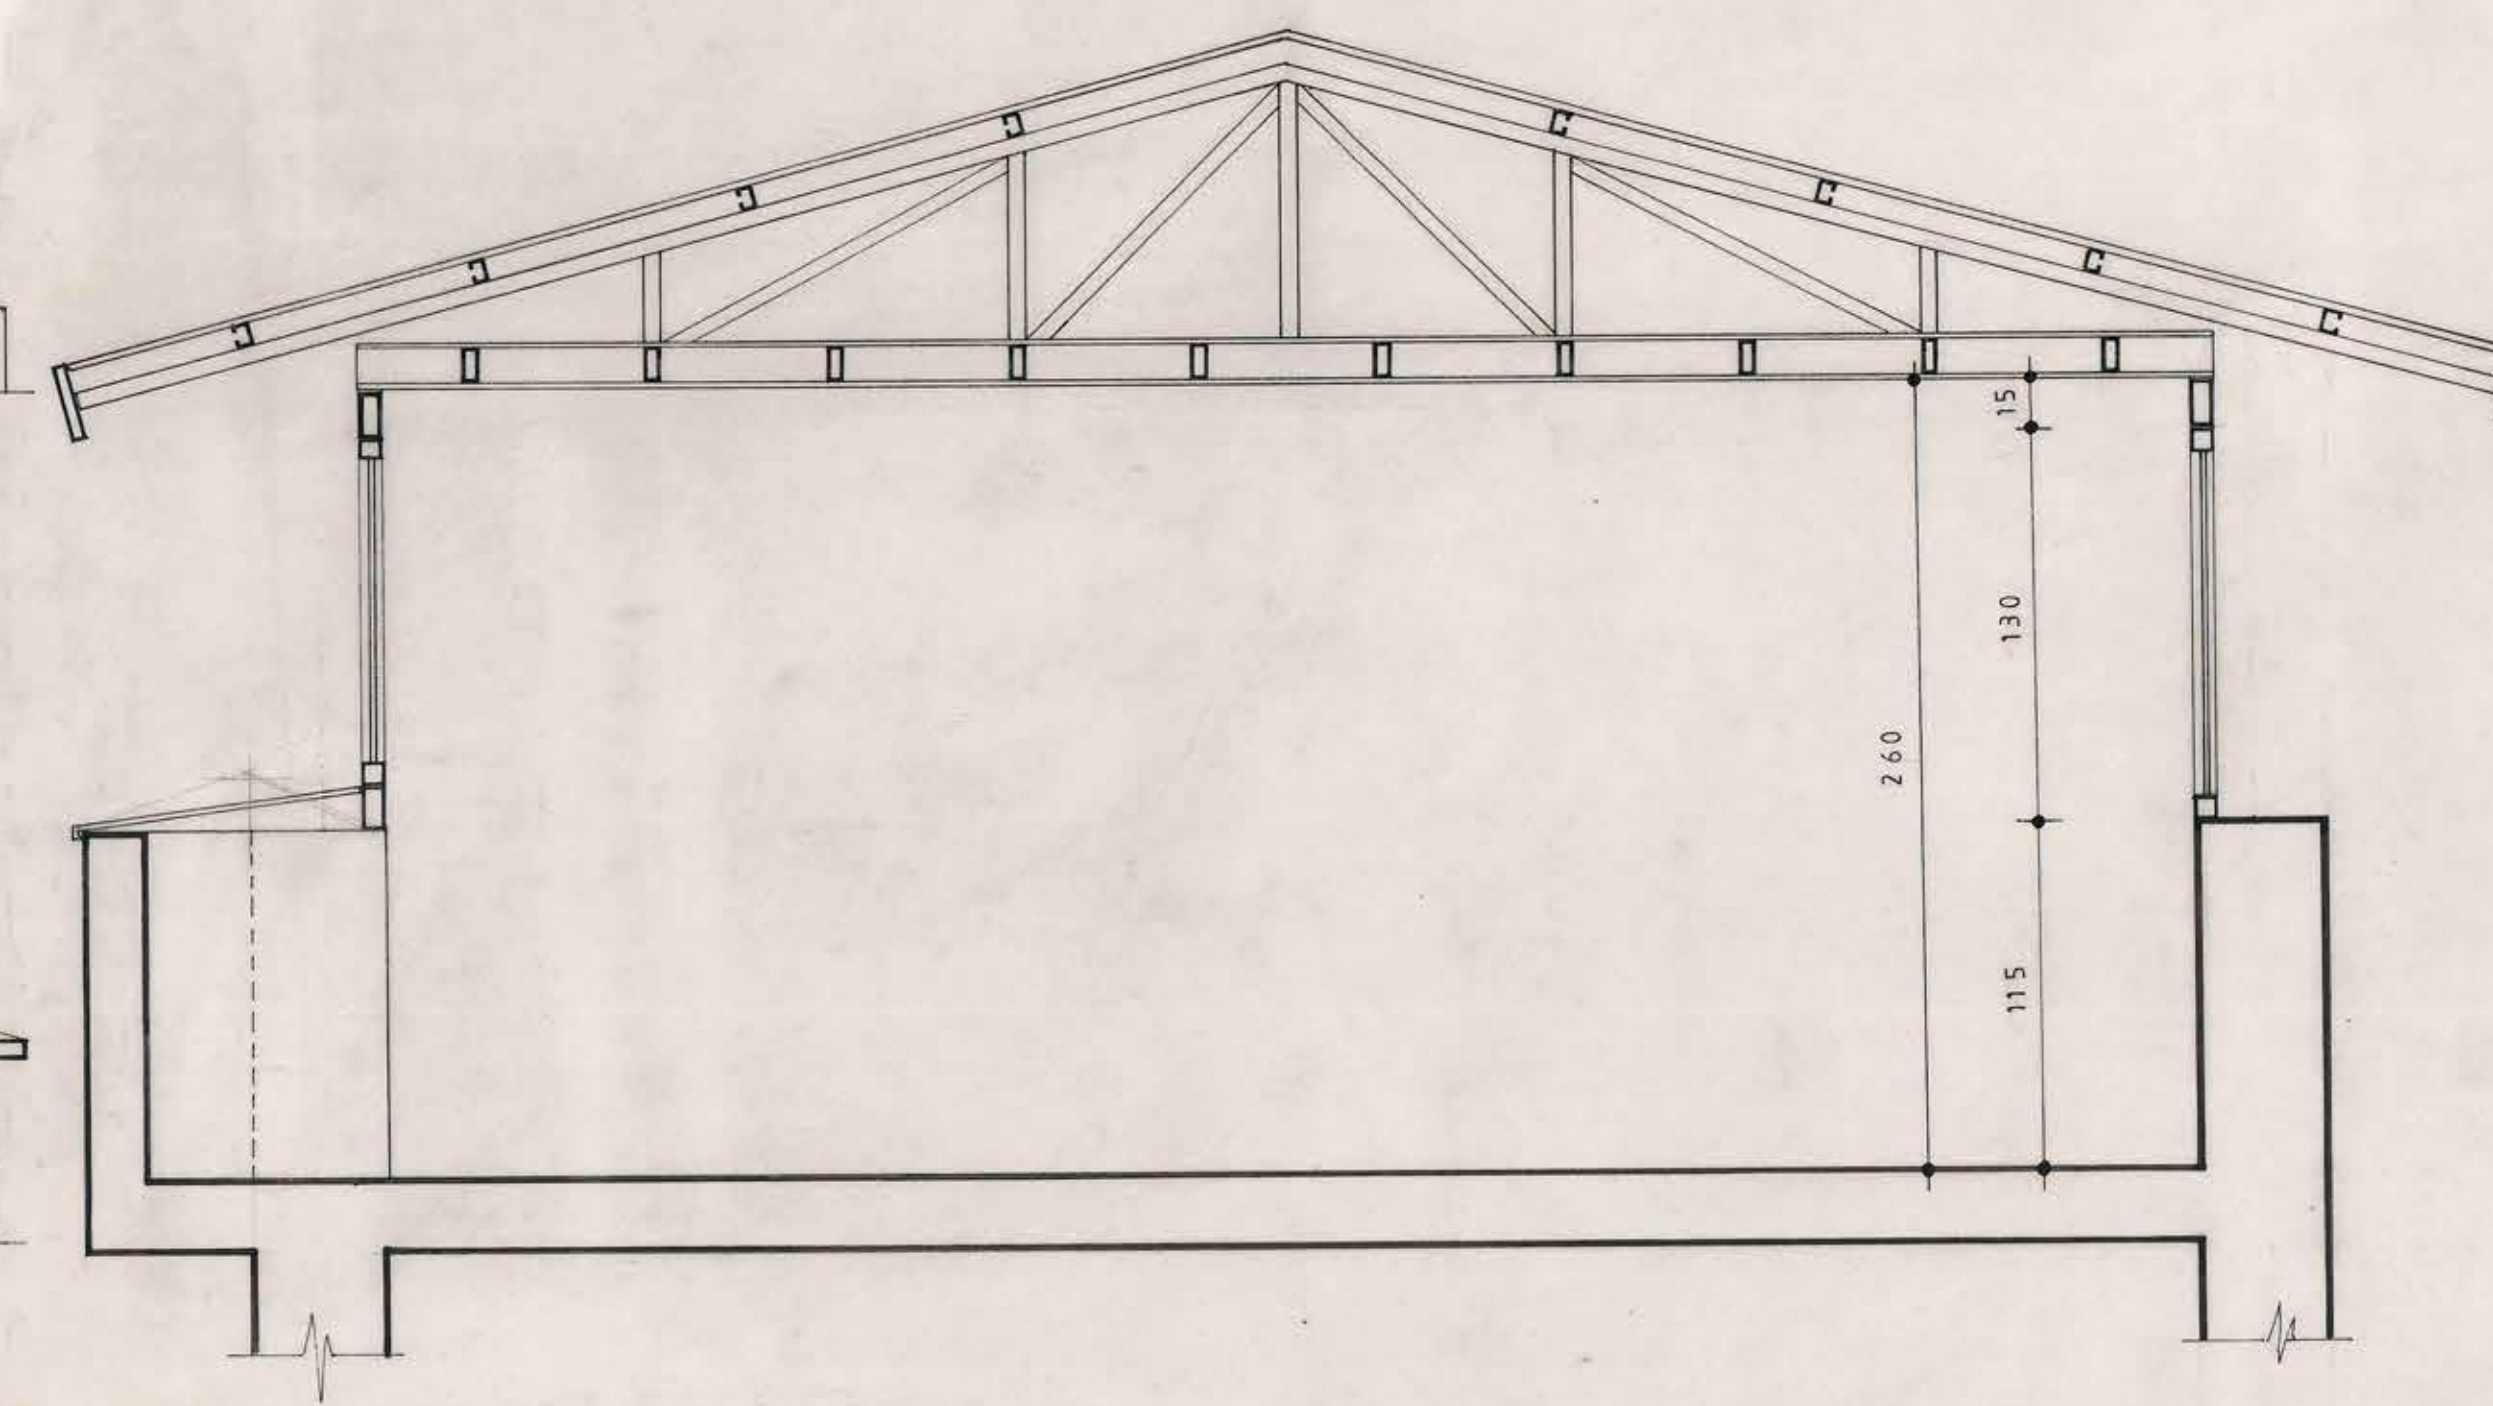

CORTE B-B esc. 1/25

MOP		DIRECCION DE ARQUITECTURA DIRECCION REGION METROPOLITANA UNIDAD DE PROYECTOS	
REGION : METROPOLITANA	OBRA: REMODELACION EDIFICIO SERVICIO ELECTORAL		
PROVINCIA: SANTIAGO	Esmeralda N° 615 Stgo.		
COMUNA : SANTIAGO	PLANO PLANTA-ELEVACIONES-CORTES	7º PISO	
DIBUJO	PROYECTO	FECHA	LAMINA N°
ANGELICA PINOCHET G.	ARQTO. CARLOS AGUILAR B.	ENERO 87	1
JEFE UNIDAD DE PROYECTOS	DIRECTOR REGION	ESCALA: 1/100	DE
ARQTO. CARLOS AGUILAR B.	ARQTO. LUTGARDO COFREZ		6