
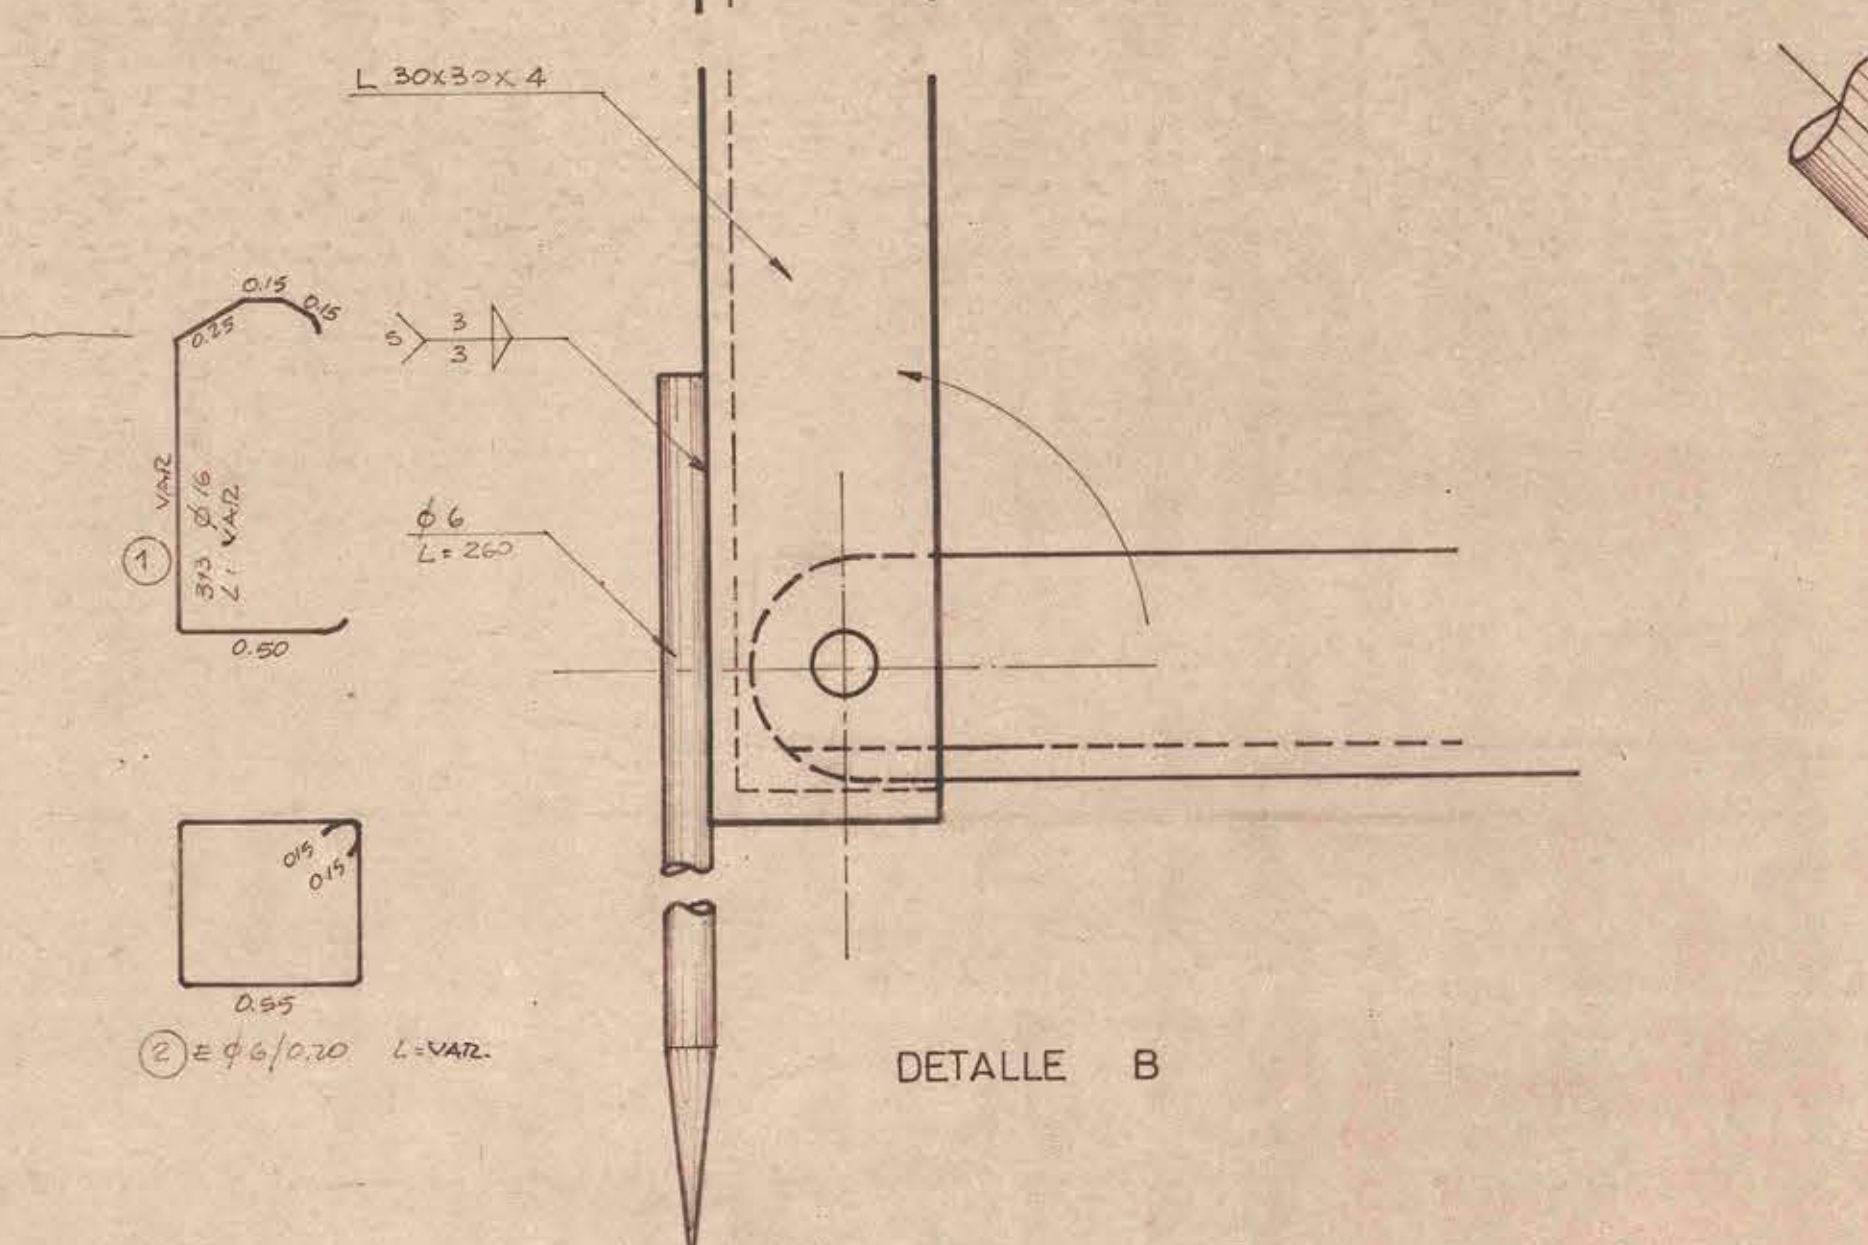
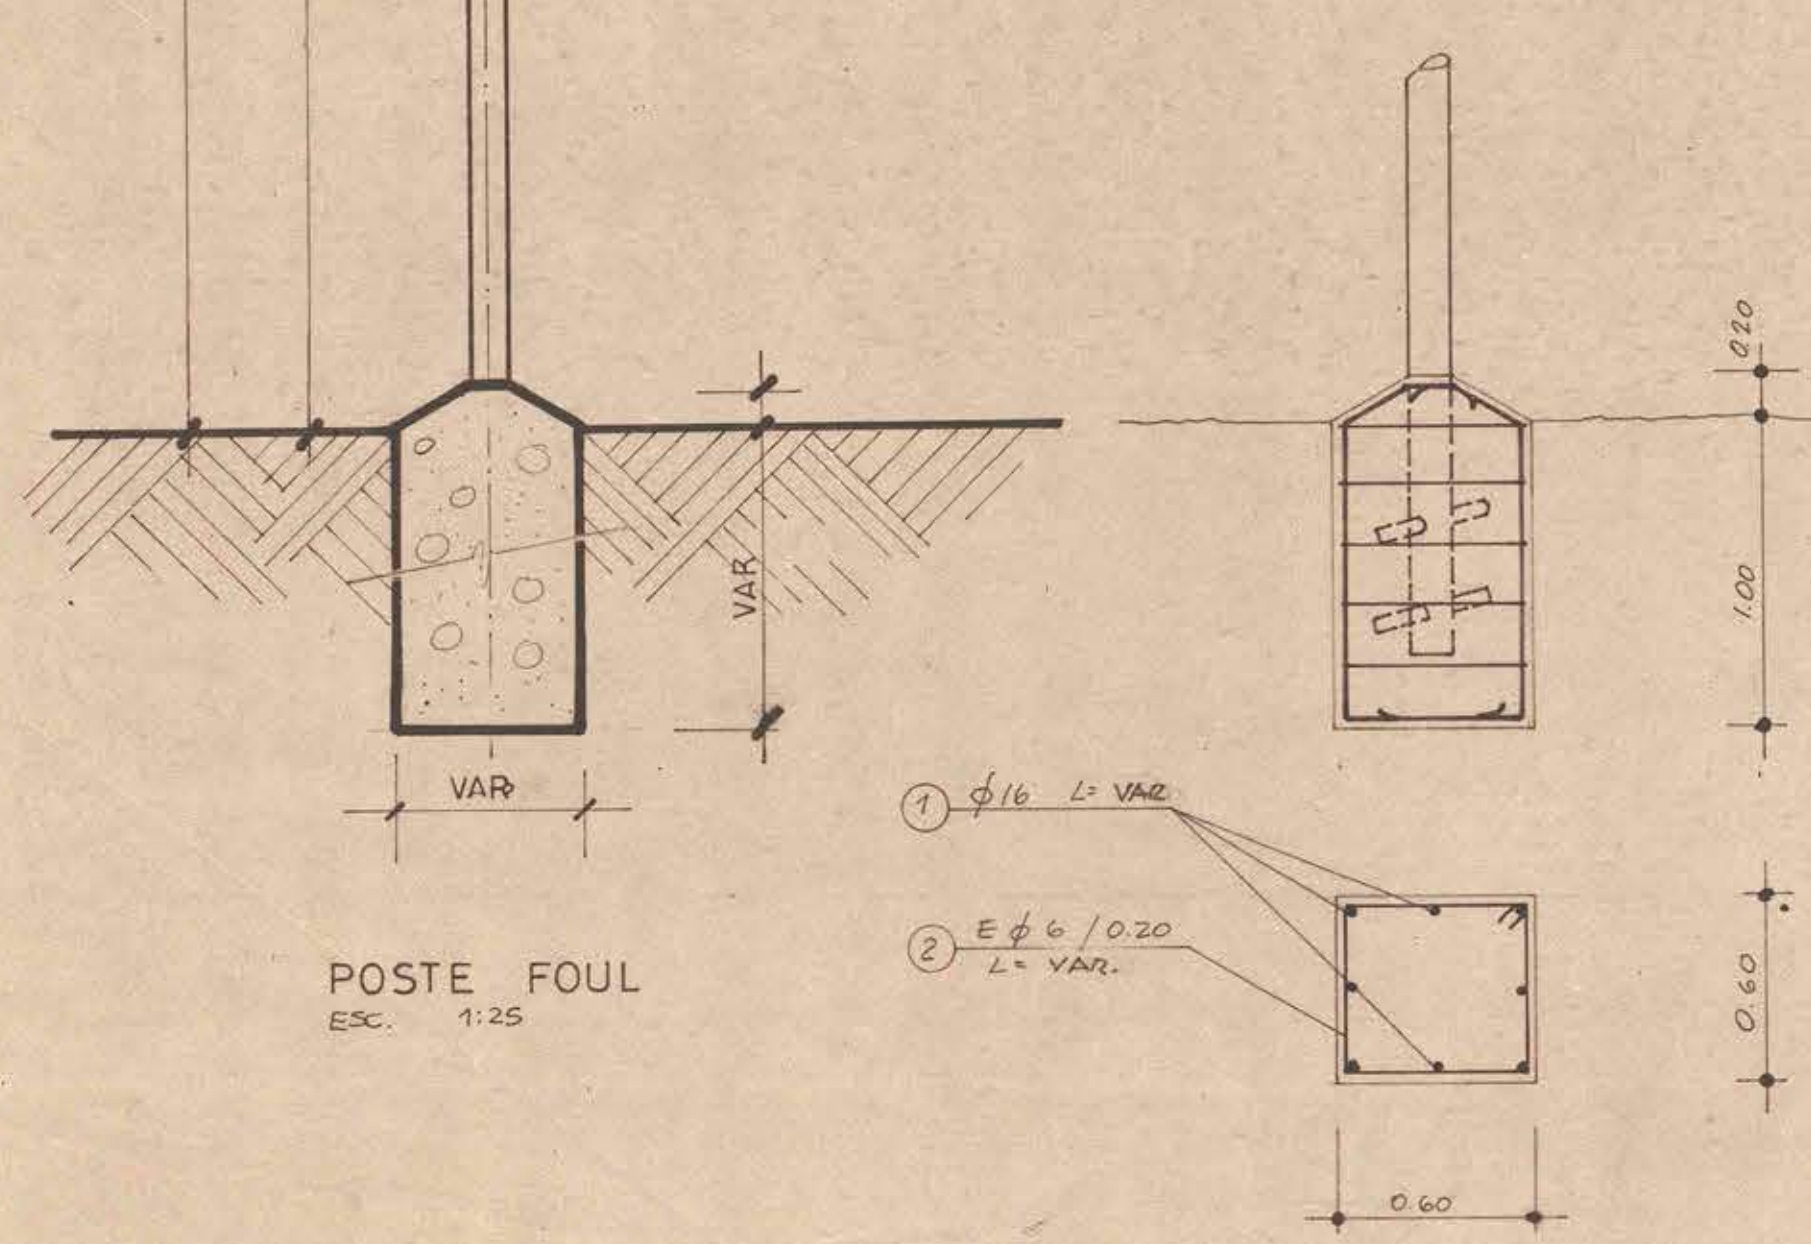
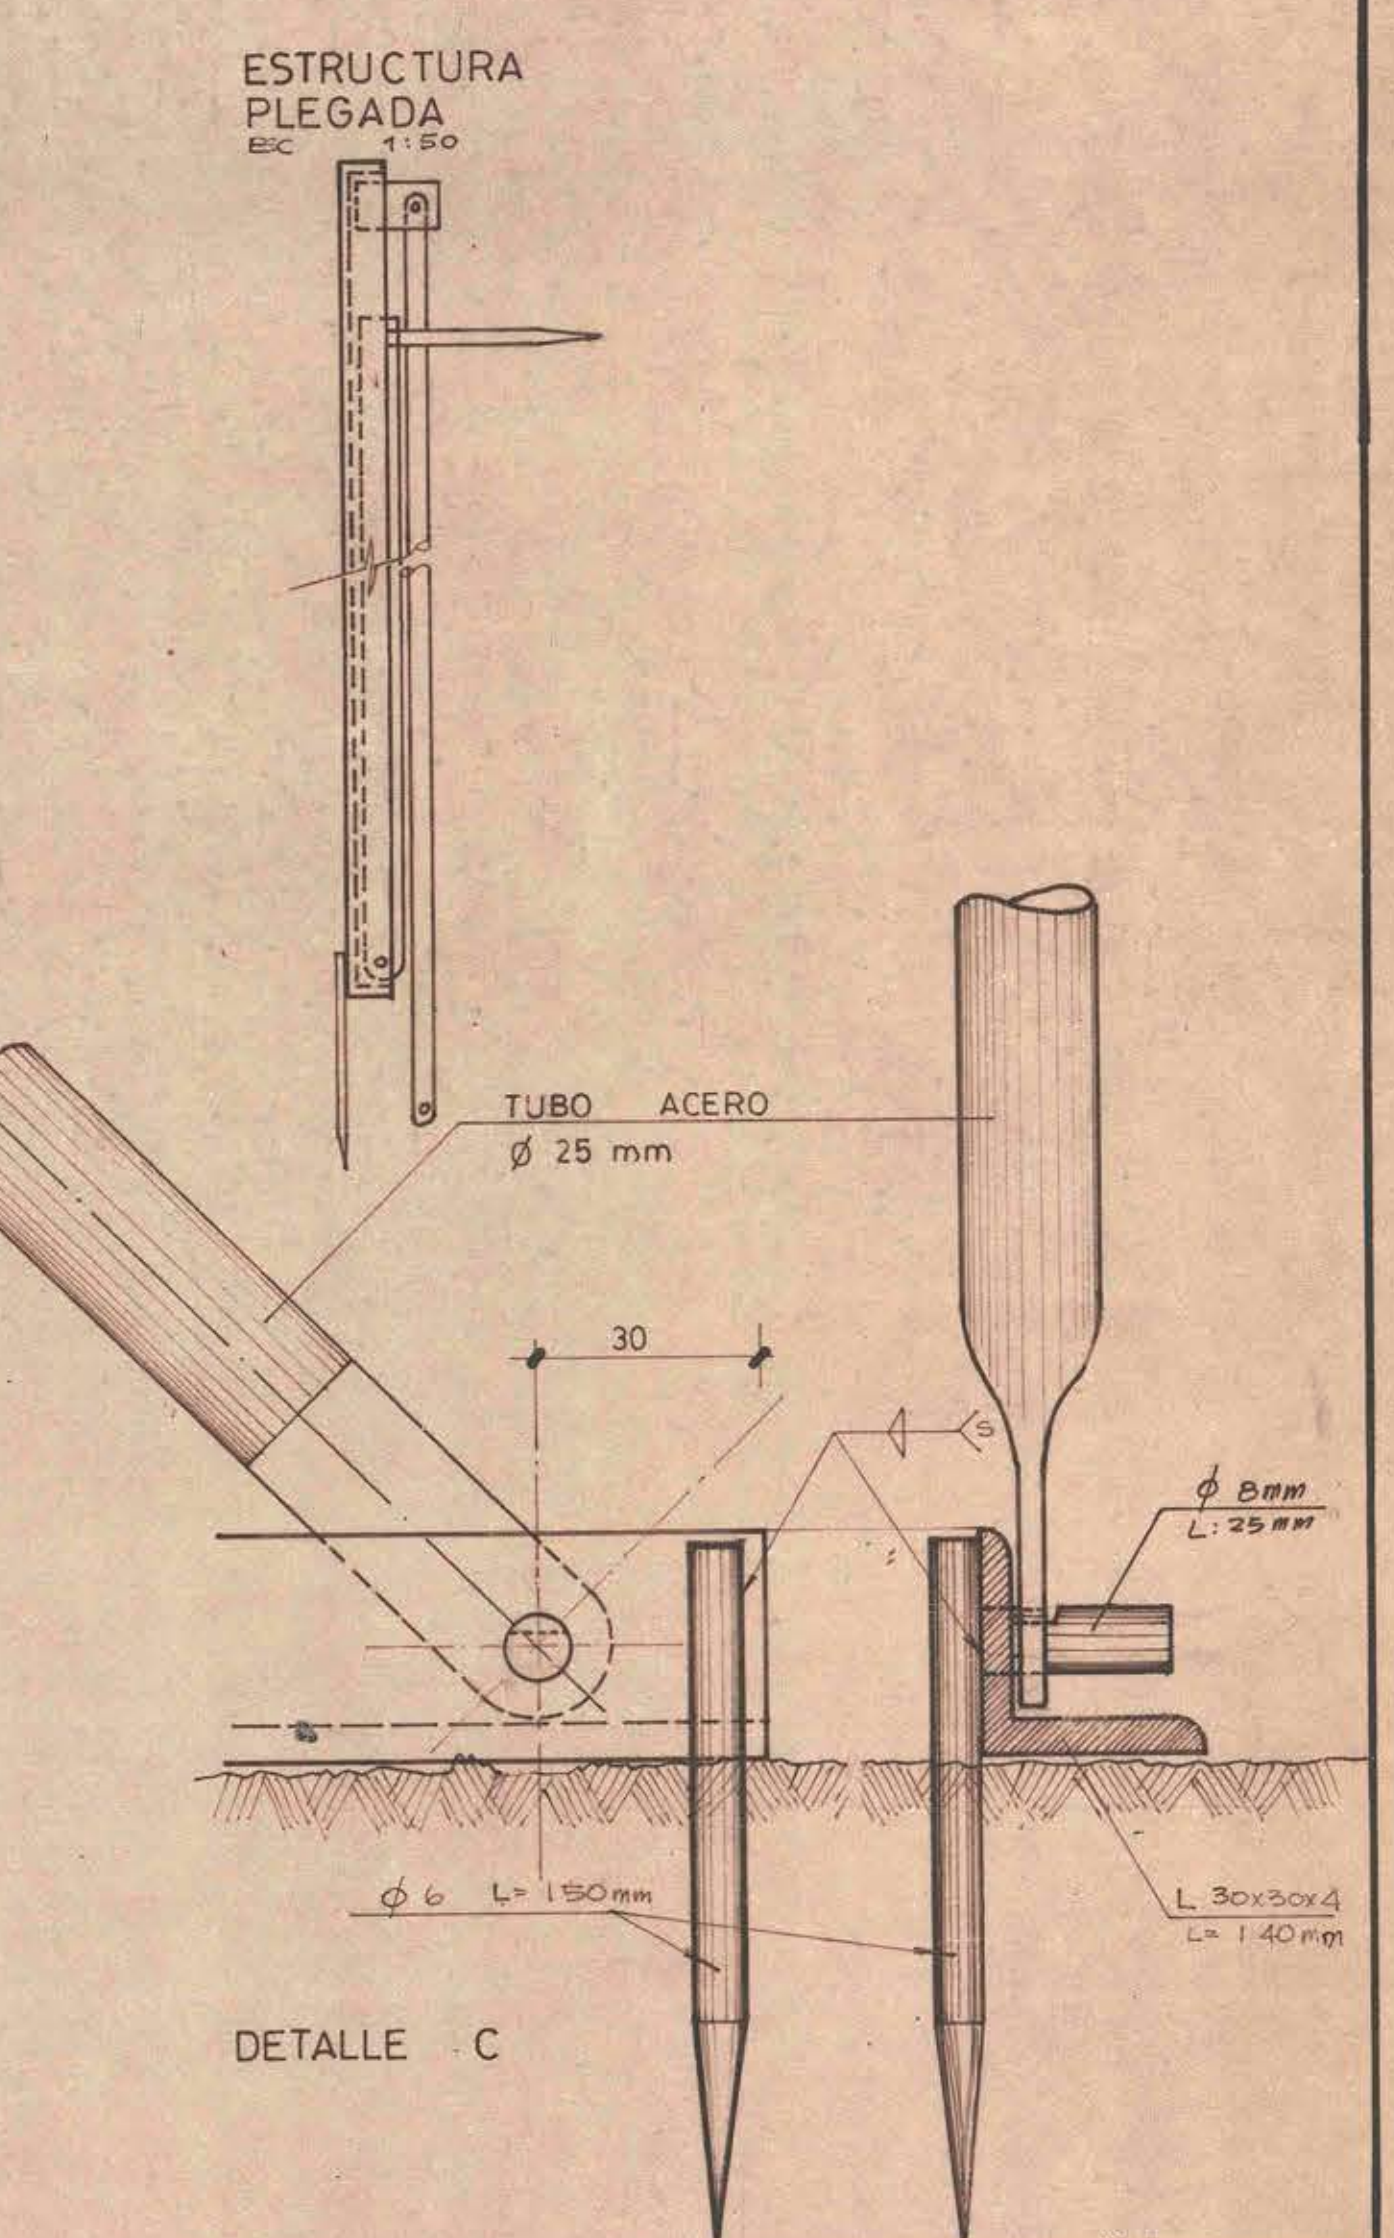
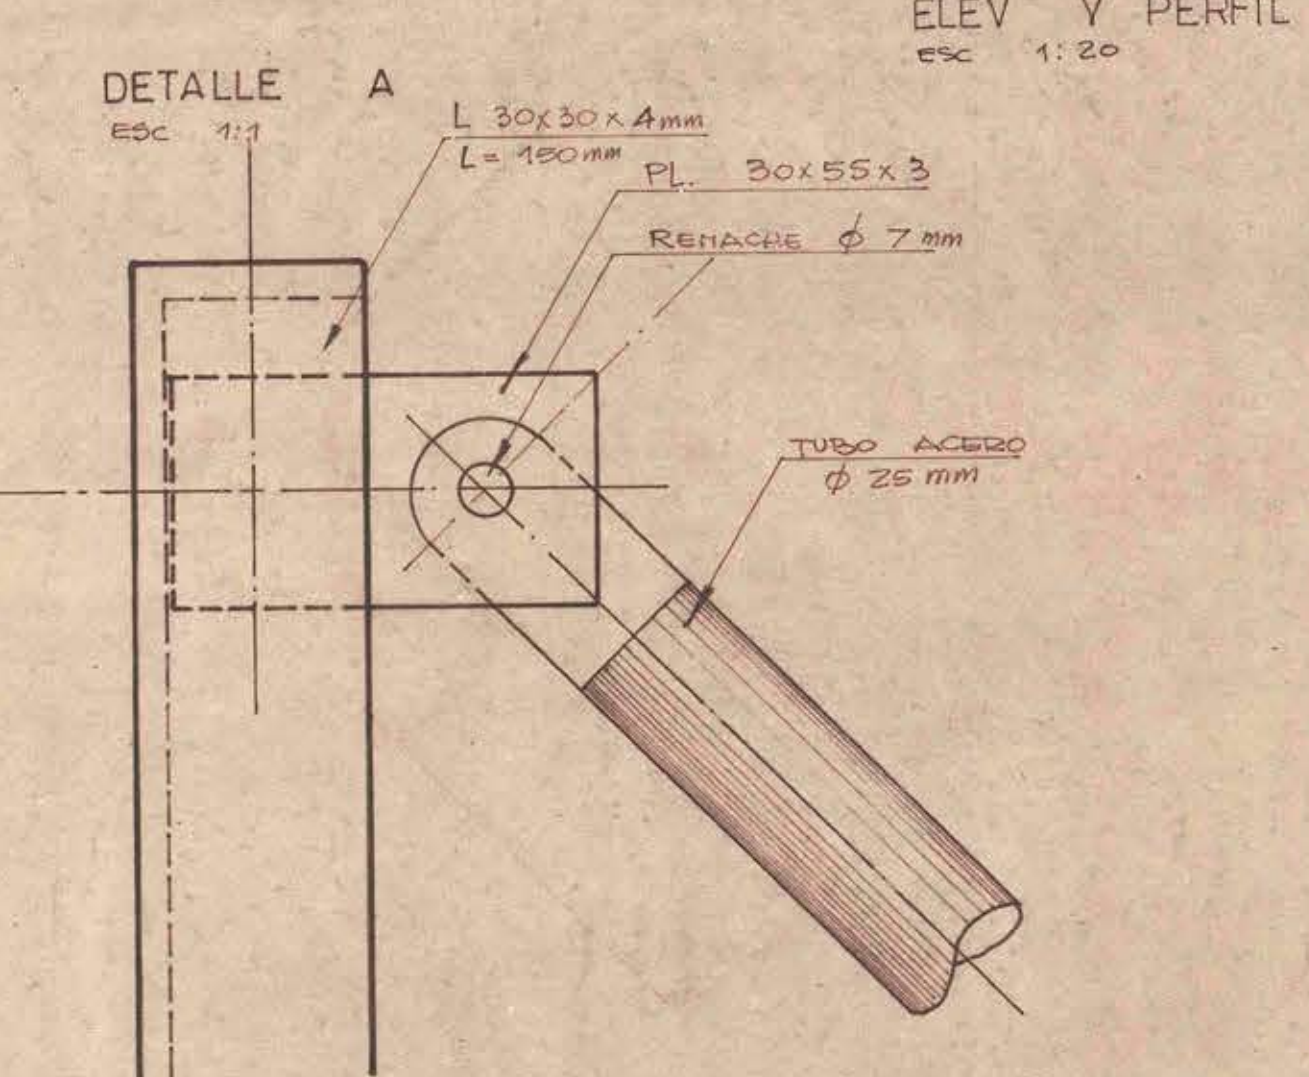
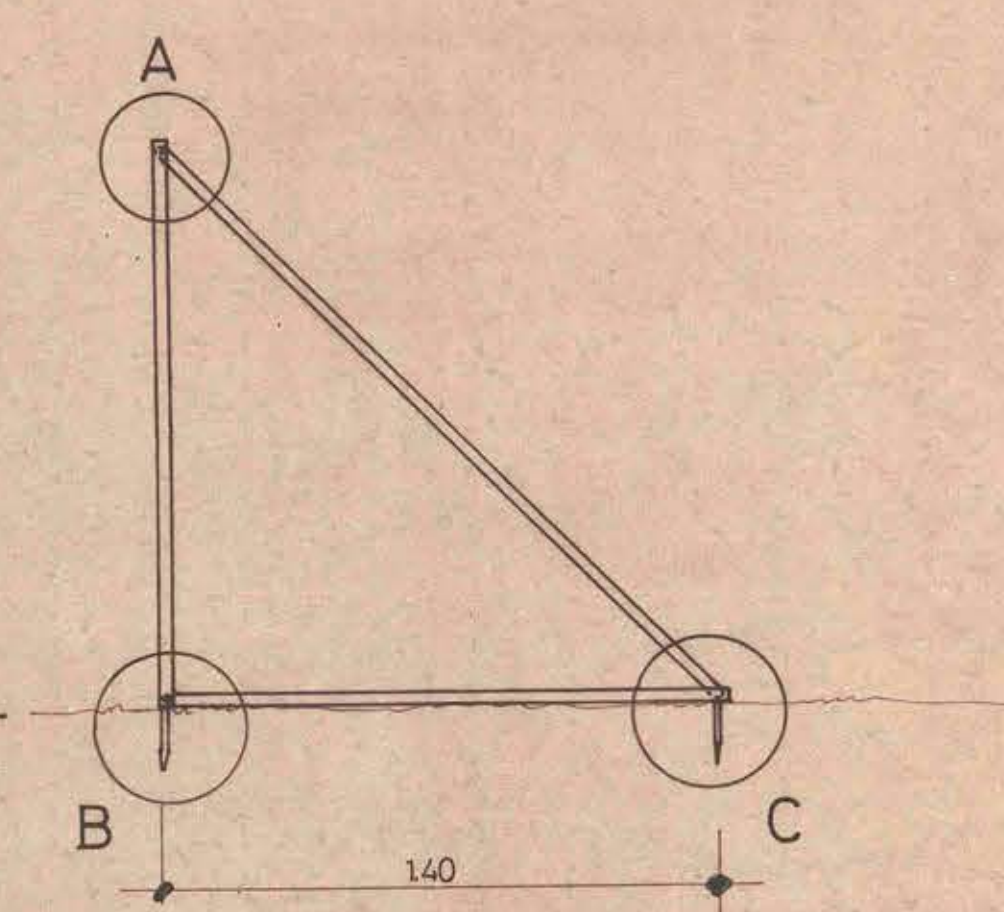
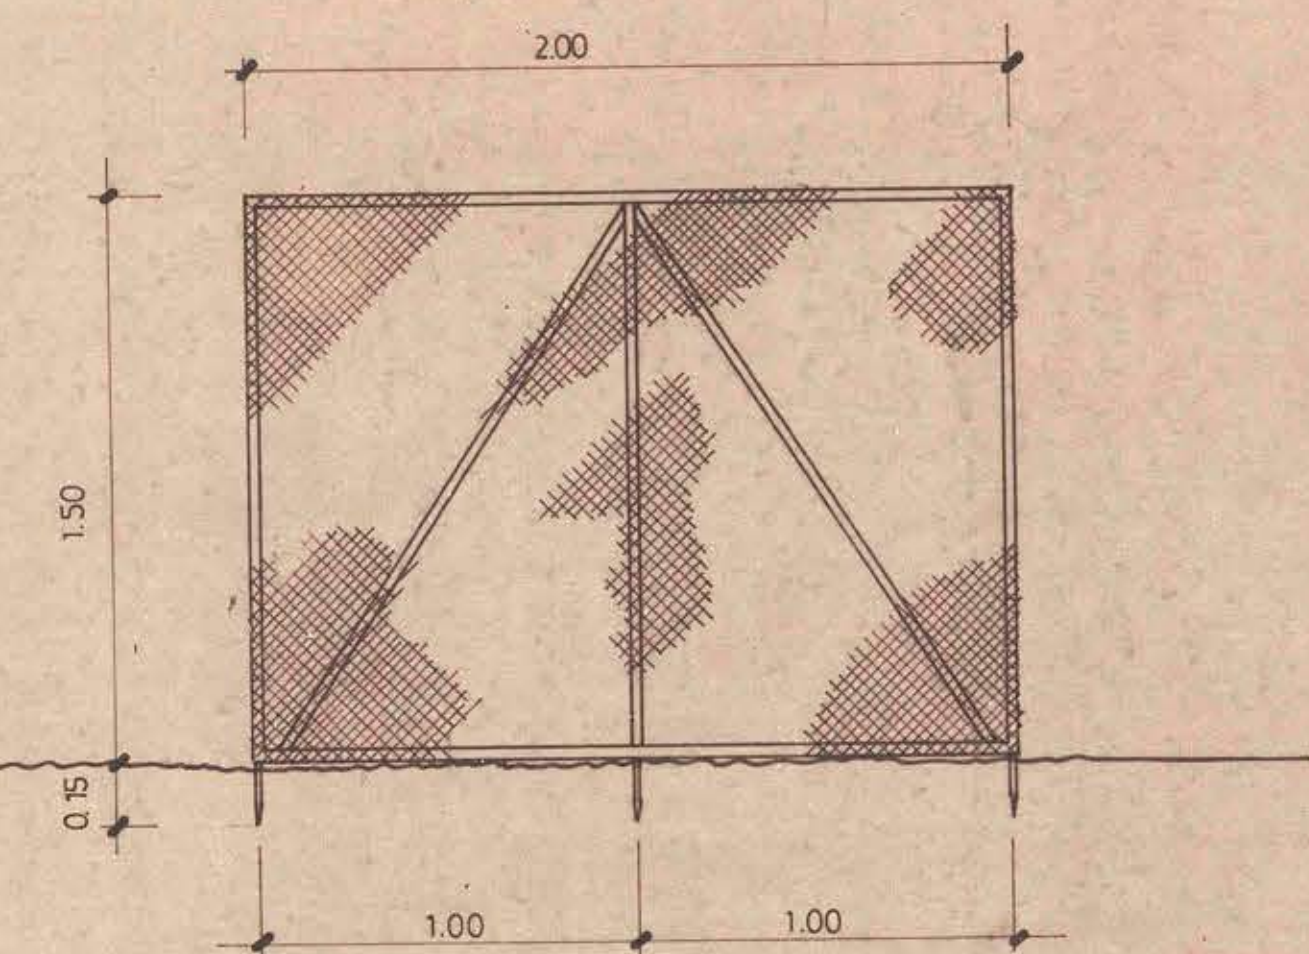
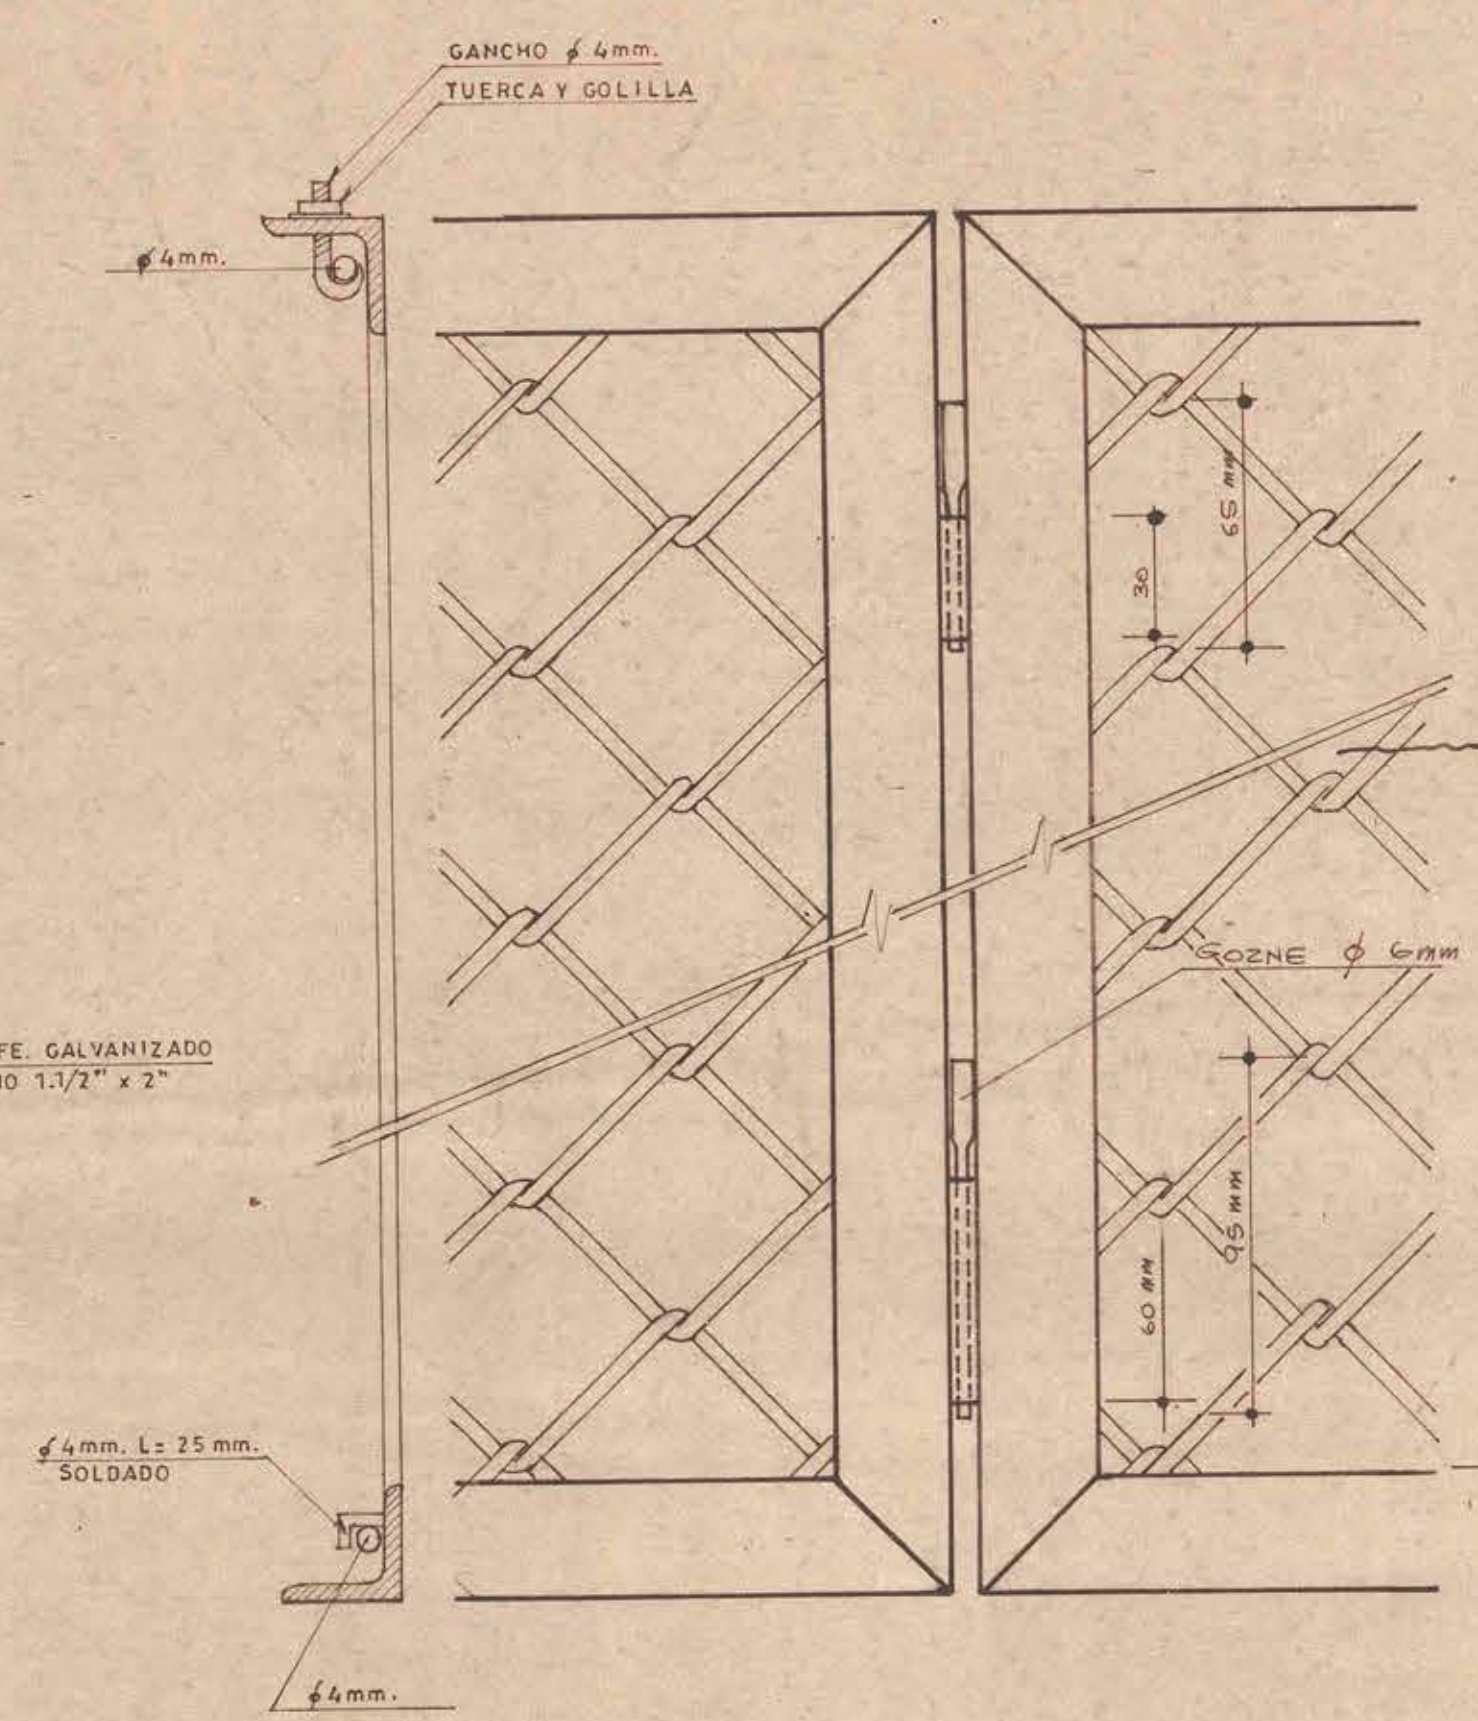


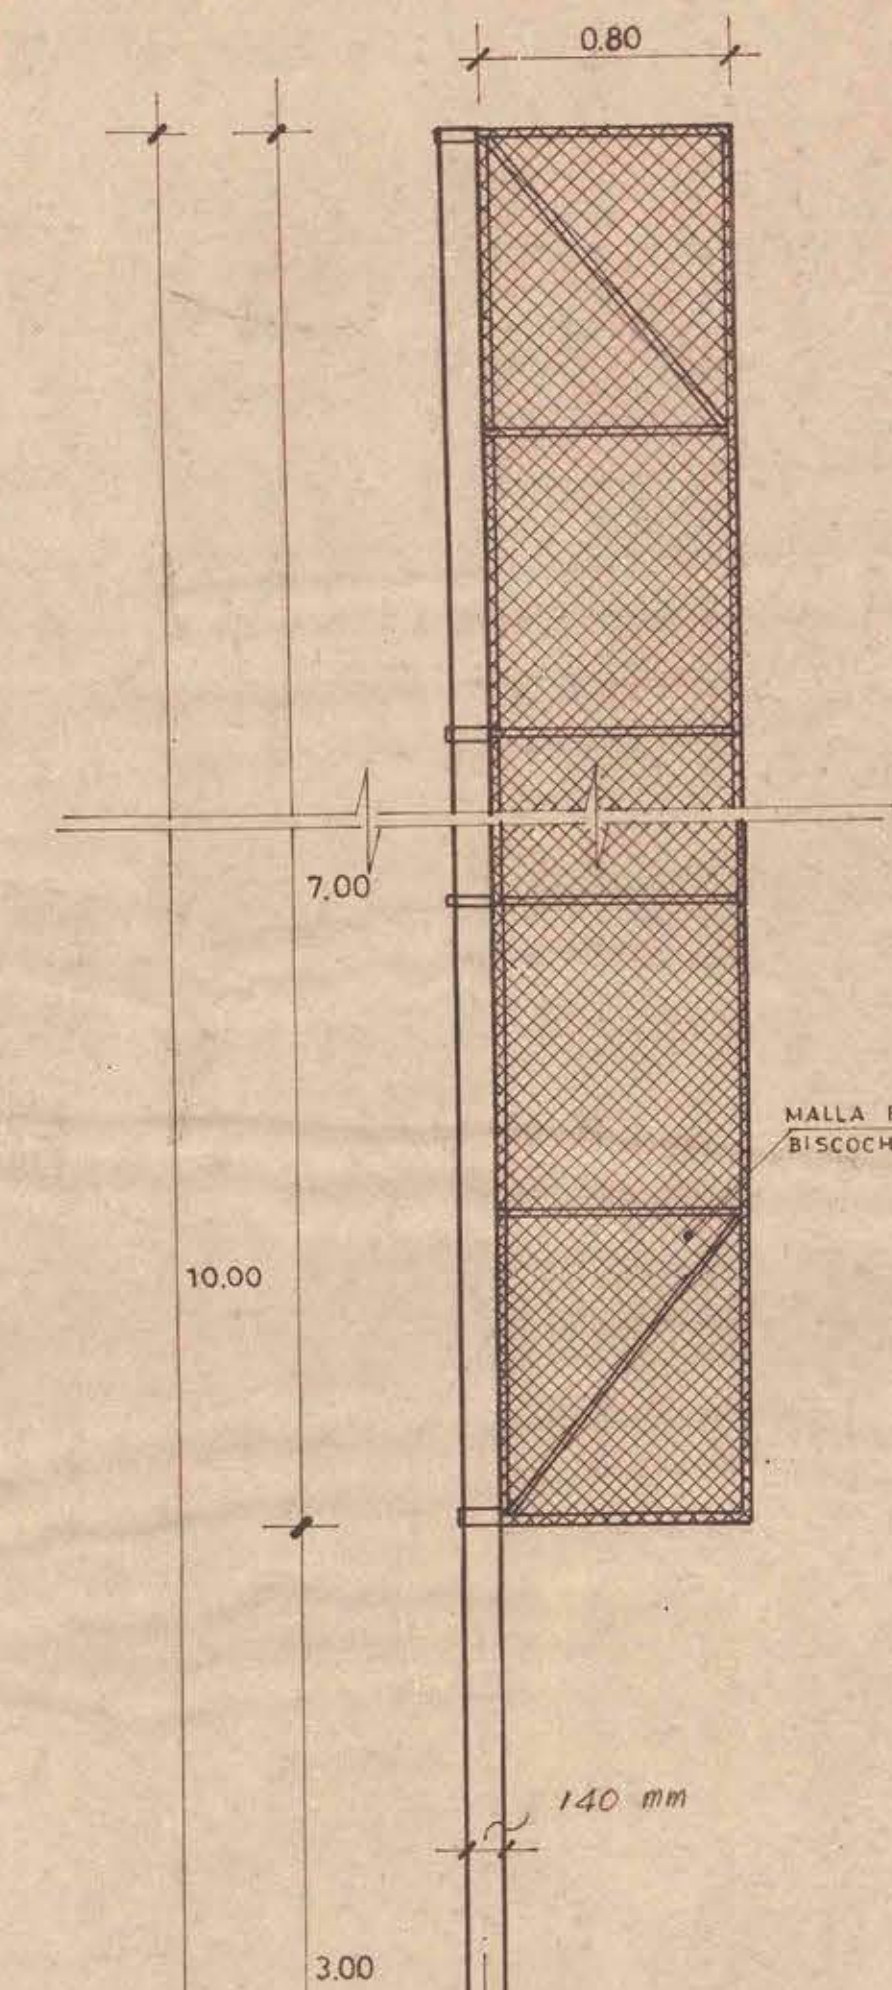

MOP

DIRECCION GENERAL DE OBRAS PUBLICAS
DIRECCION DE ARQUITECTURA
DEPARTAMENTO DE PROYECTOS

MANDANTES	ARQTO. REGIONAL	ARQTO. JEFE DEPARTAMENTO	PROY. DIRECTO	OBRA	ESTADIO	BEISBOL	Nº OBRA	Nº PLANO
MUNICIPALIDAD DE APROBACION	PROYECTISTAS	JEFE SUB DEPARTAMENTO	PROY. INDIRECTO	PLANO	DETALLE REJA CONT. Y POSTE FOUL			
CONTRATISTA	ARQ. JULIO CORTES L.	JEFE SECCION	PROY. TIPO	COMUNA	NUNOA	PROVINCIA	STGO.	CLAVE
			PROY. ADAPTACION	SECCION		SUPERFICIE		
			INGRESO ARCHIVO	OF. REGIONAL				
			ESCALAS 1:1					
			FECHA					