



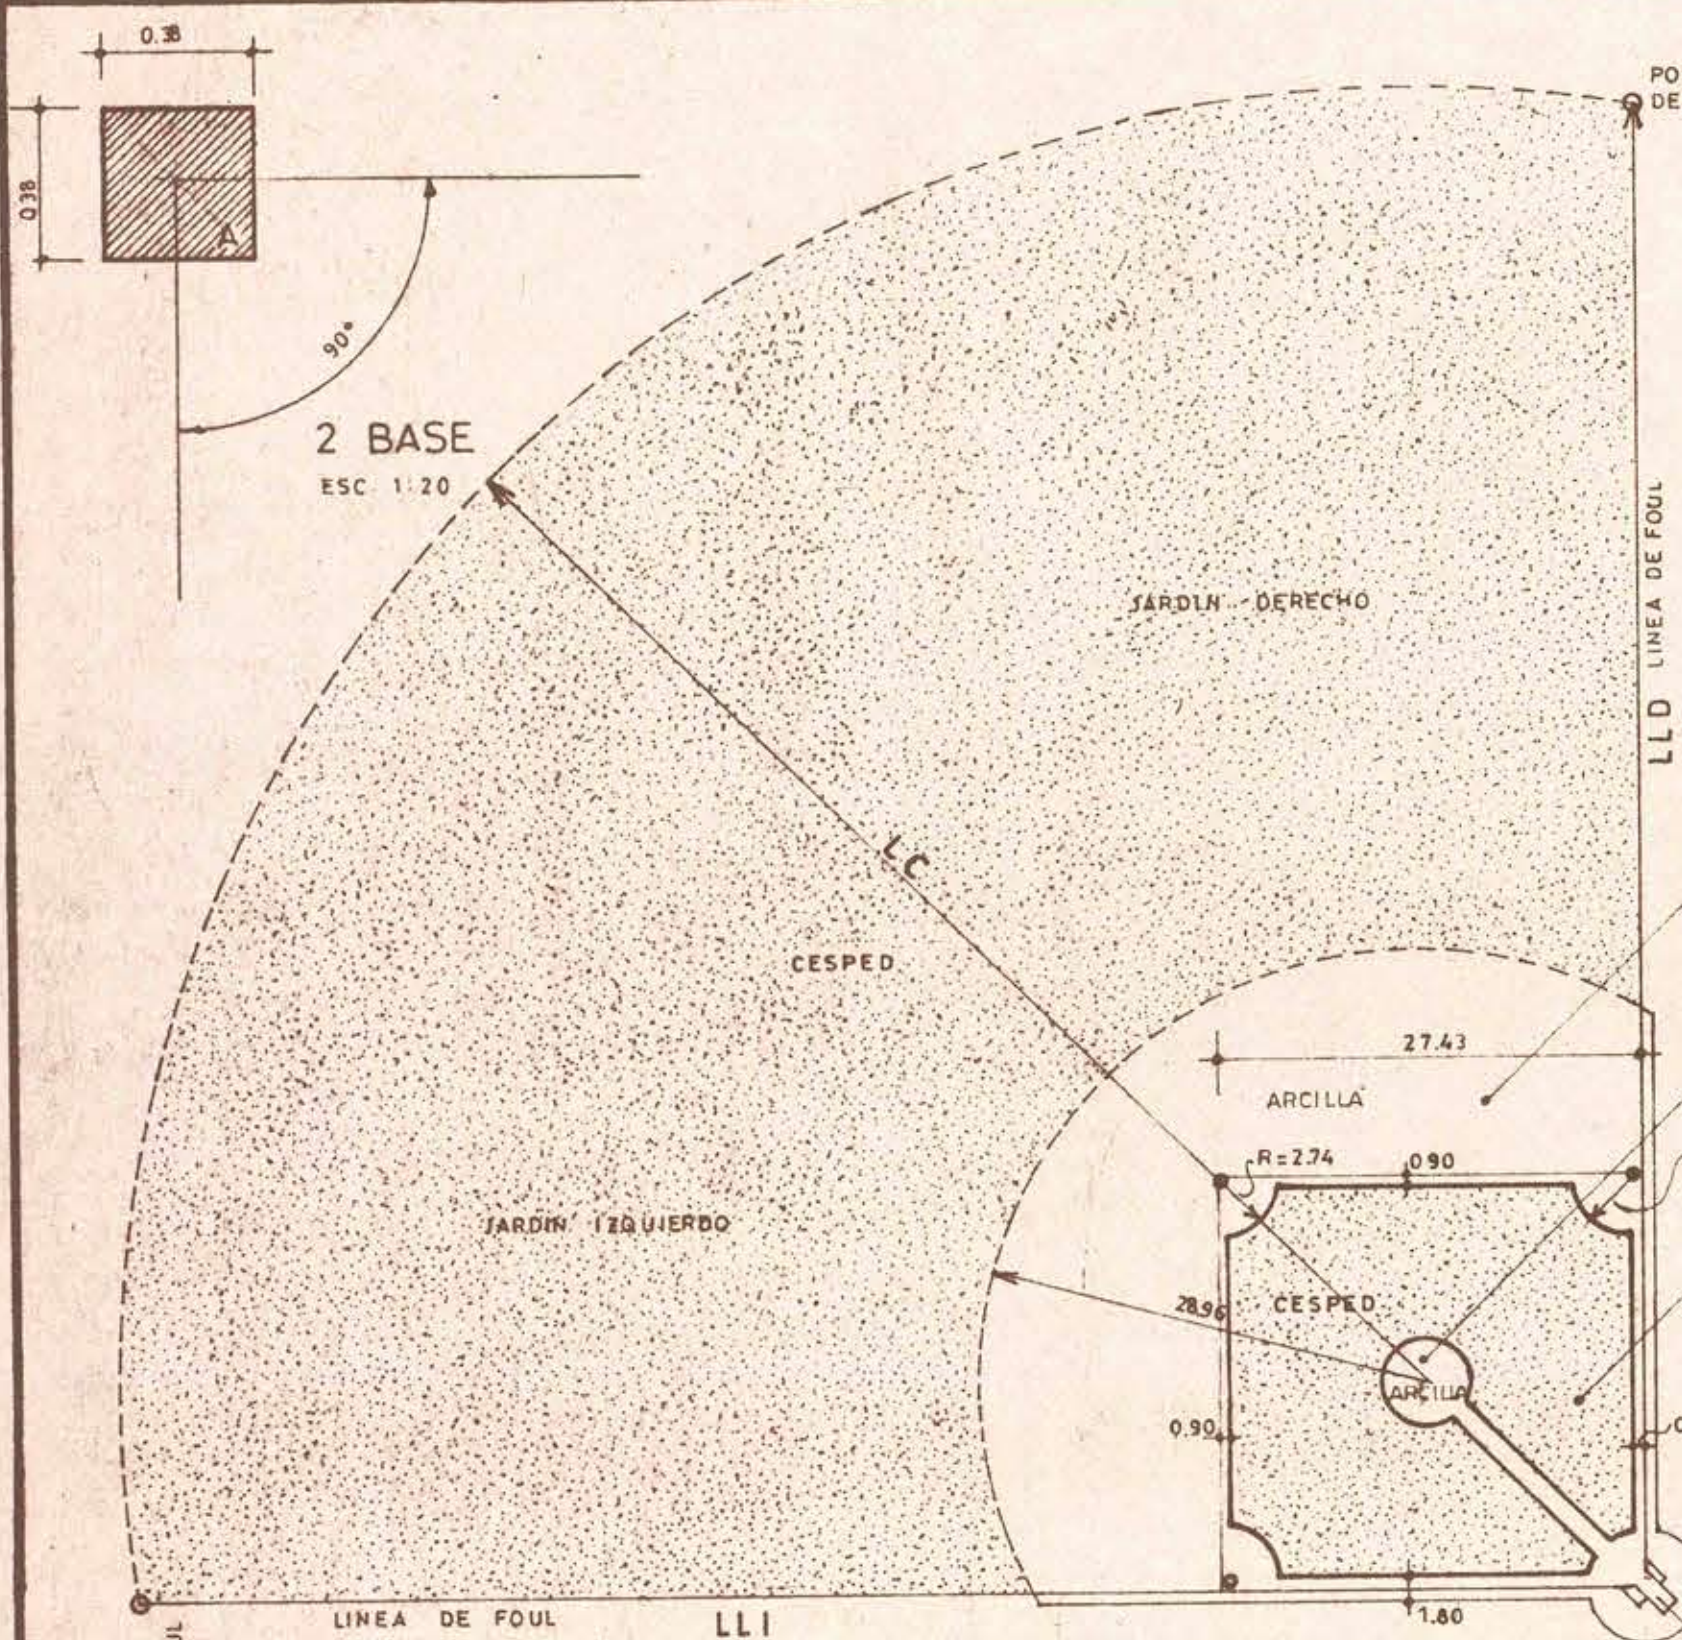

CANCHA COMPETENCIA ADULTOS
ESC. 1:500

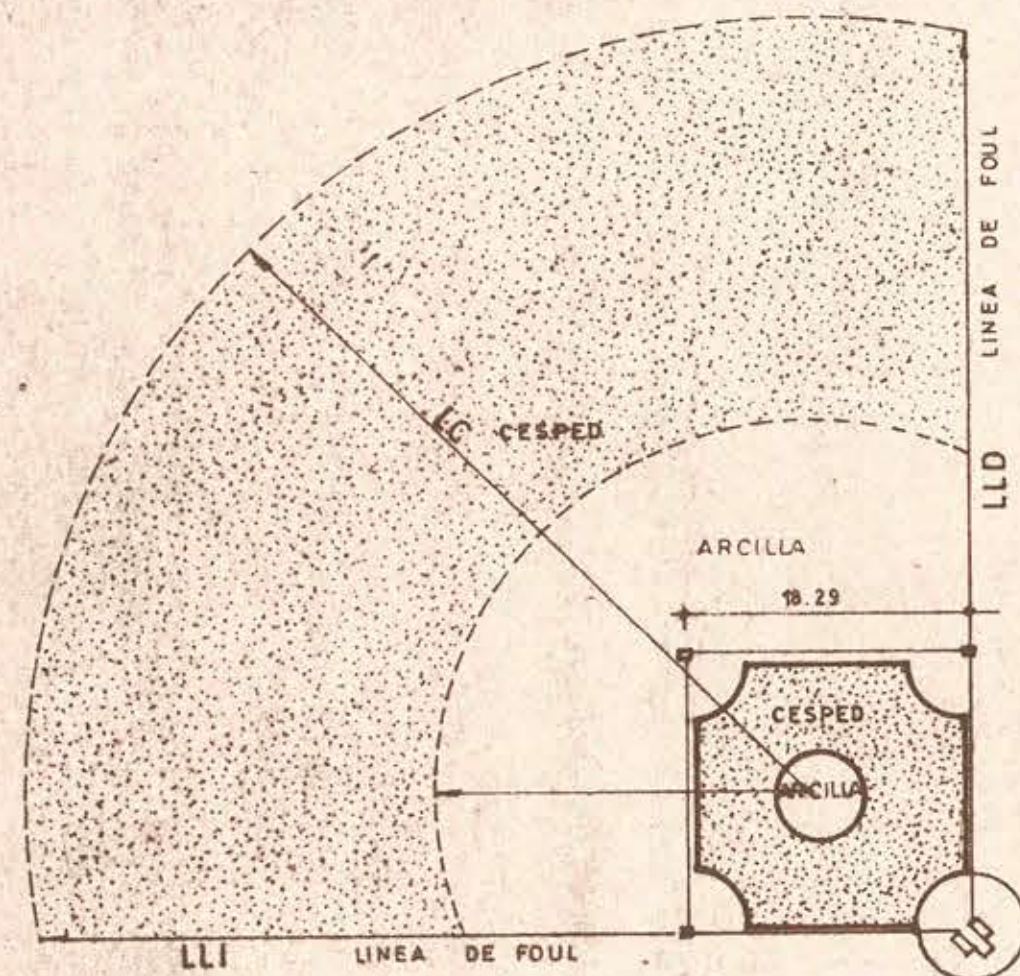


CANCHA COMPETENCIA INFANTILES
ESC. 1:500

SKINNED INFIELD


PITCHER MOUND

TURF INFIELD

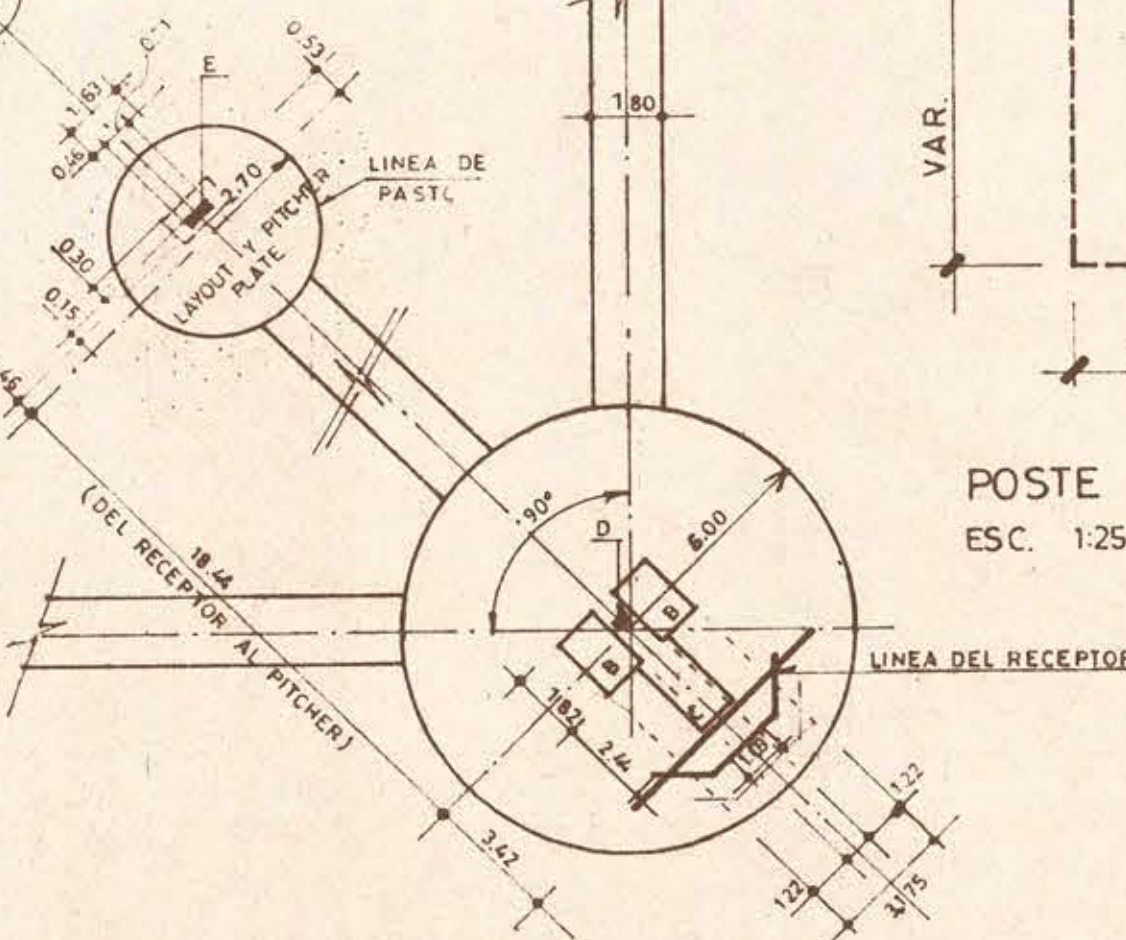


NOTA:
A: 1^a, 2^a, 3^a BASE
B: BATTER'S BOX
C: CATCHER'S BOX
D: HOME BASE
E: PITCHER'S PLATE


DIAMANTES : DIMENSIONES MINIMAS REGLAMENTARIAS.				
CLASIFICACION	DISTANCIA ENTRE BASES	DISTANCIA AL PITCHER	LINEAS LATERALES LLI Y DER. LLD	LINEA CENTRAL LC
INFANTIL	18.29 m	14.02 m	54.86 m	60.96 m
JUVENIL	27.43	18.43	91.44	102.11
ADULTO	27.43	18.29	102.11	121.92

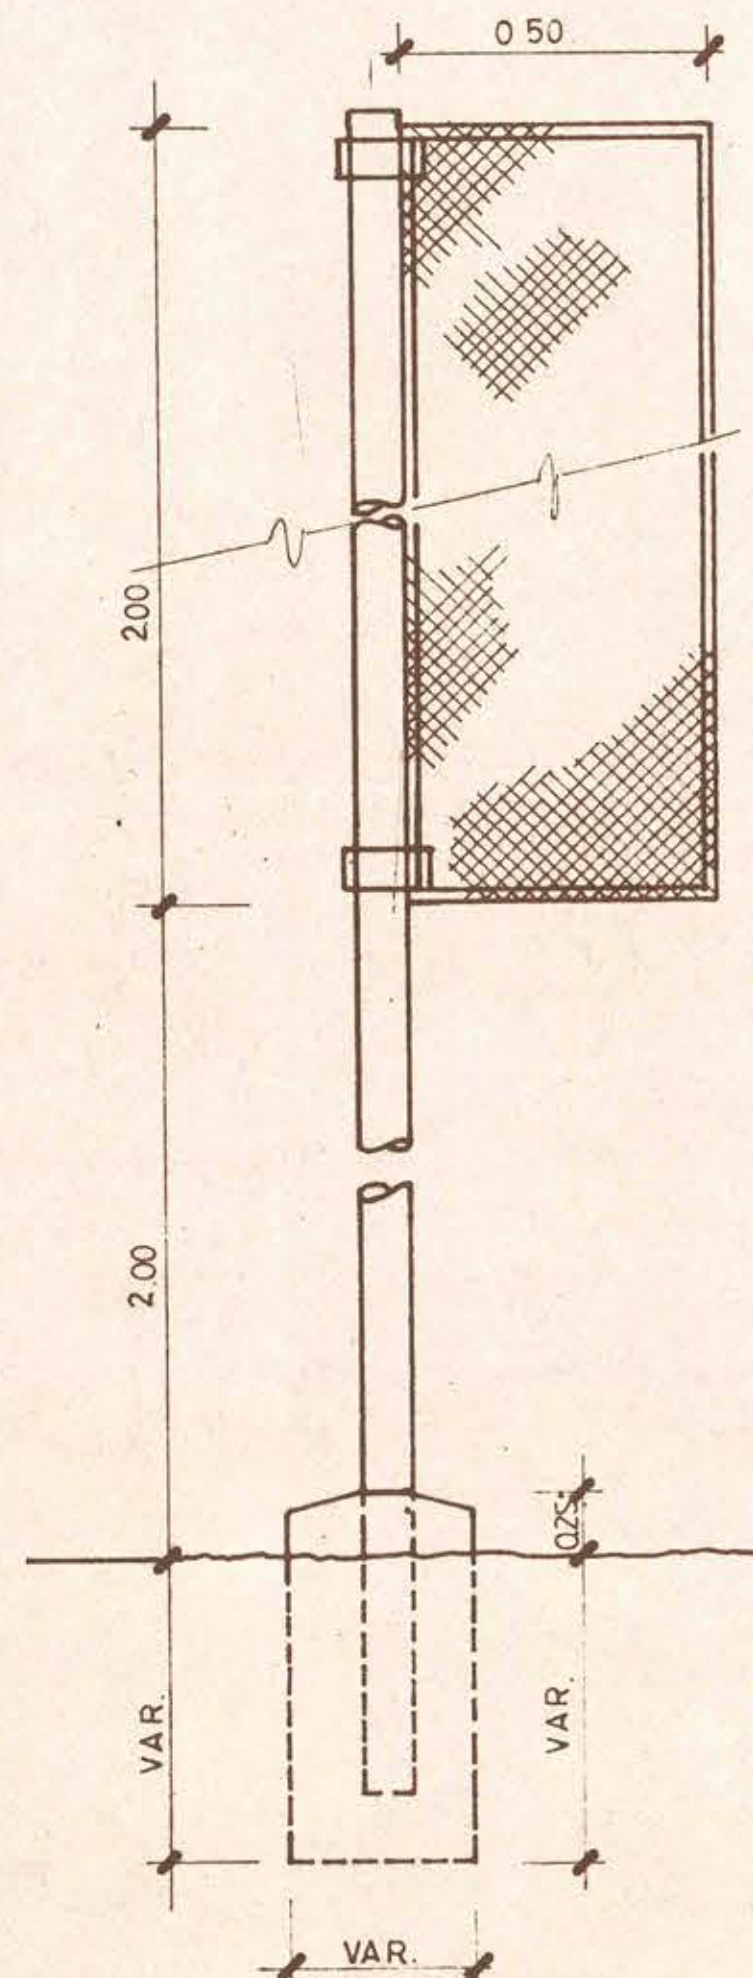


POSTE ESC. 1:25
LINEA DE FOUL DEMARCATORIA CANCHA Nº 3

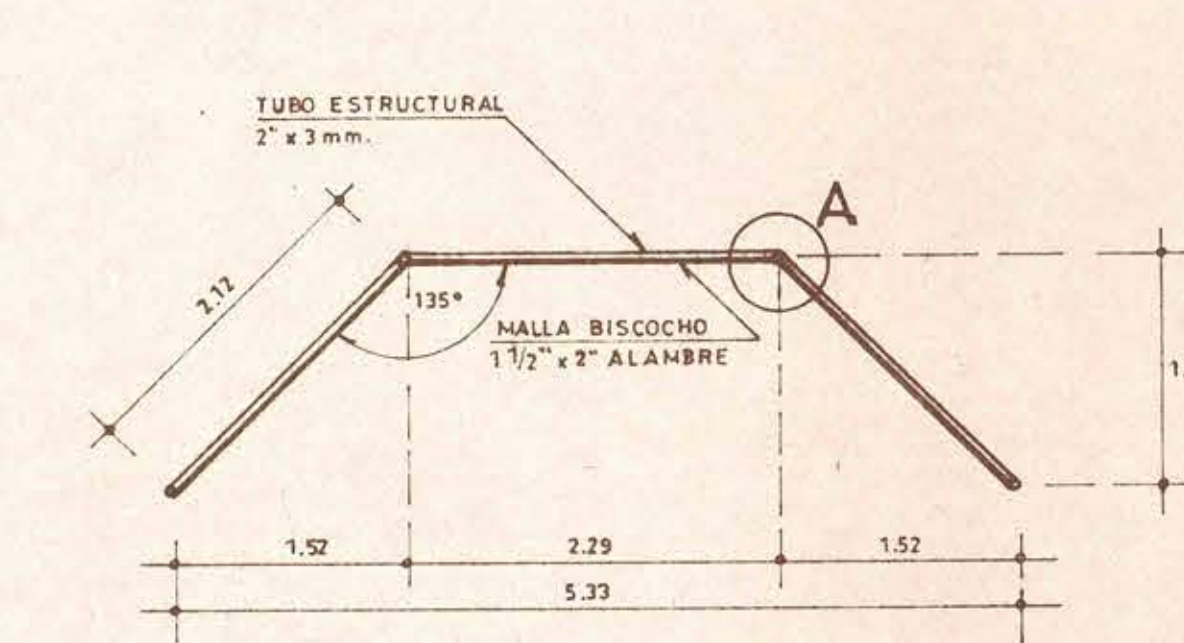

PLANTA Esc. 1:50

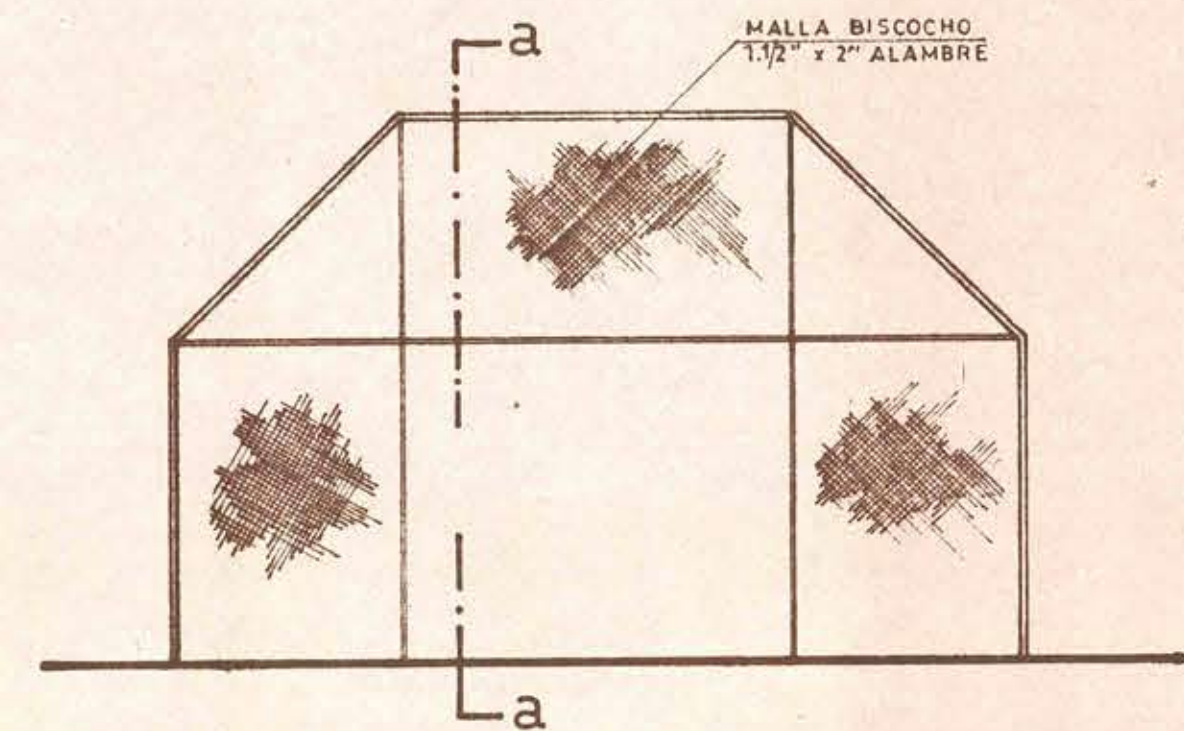


ELEVACION 1:50

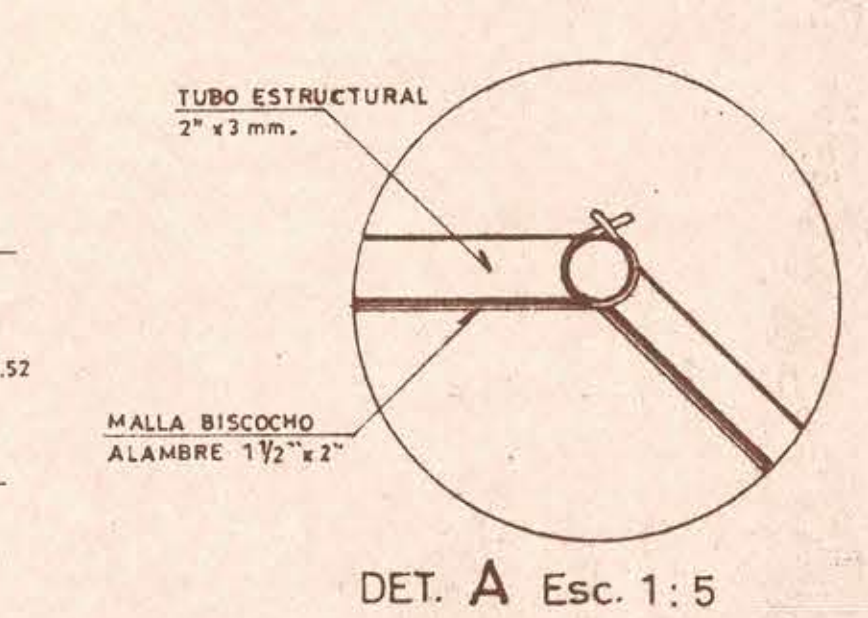


DET. A Esc. 1:5


ESPECIFICACIONES
- UNIONES SOLDADAS CON CORDON CONTINUO ESPESOR MINIMO 3mm.
- LA ESTRUCTURA METALICA DEBERA SOMETERSE A LIMPIEZA Y SE APLICARAN DOS MANOS DE PINTURA ANTICORROSIVA.

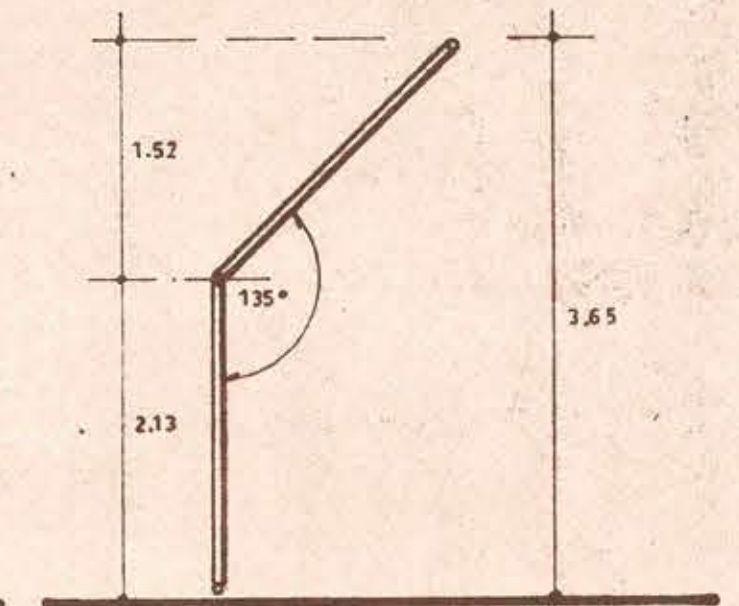

CORTE a-a Esc. 1:50

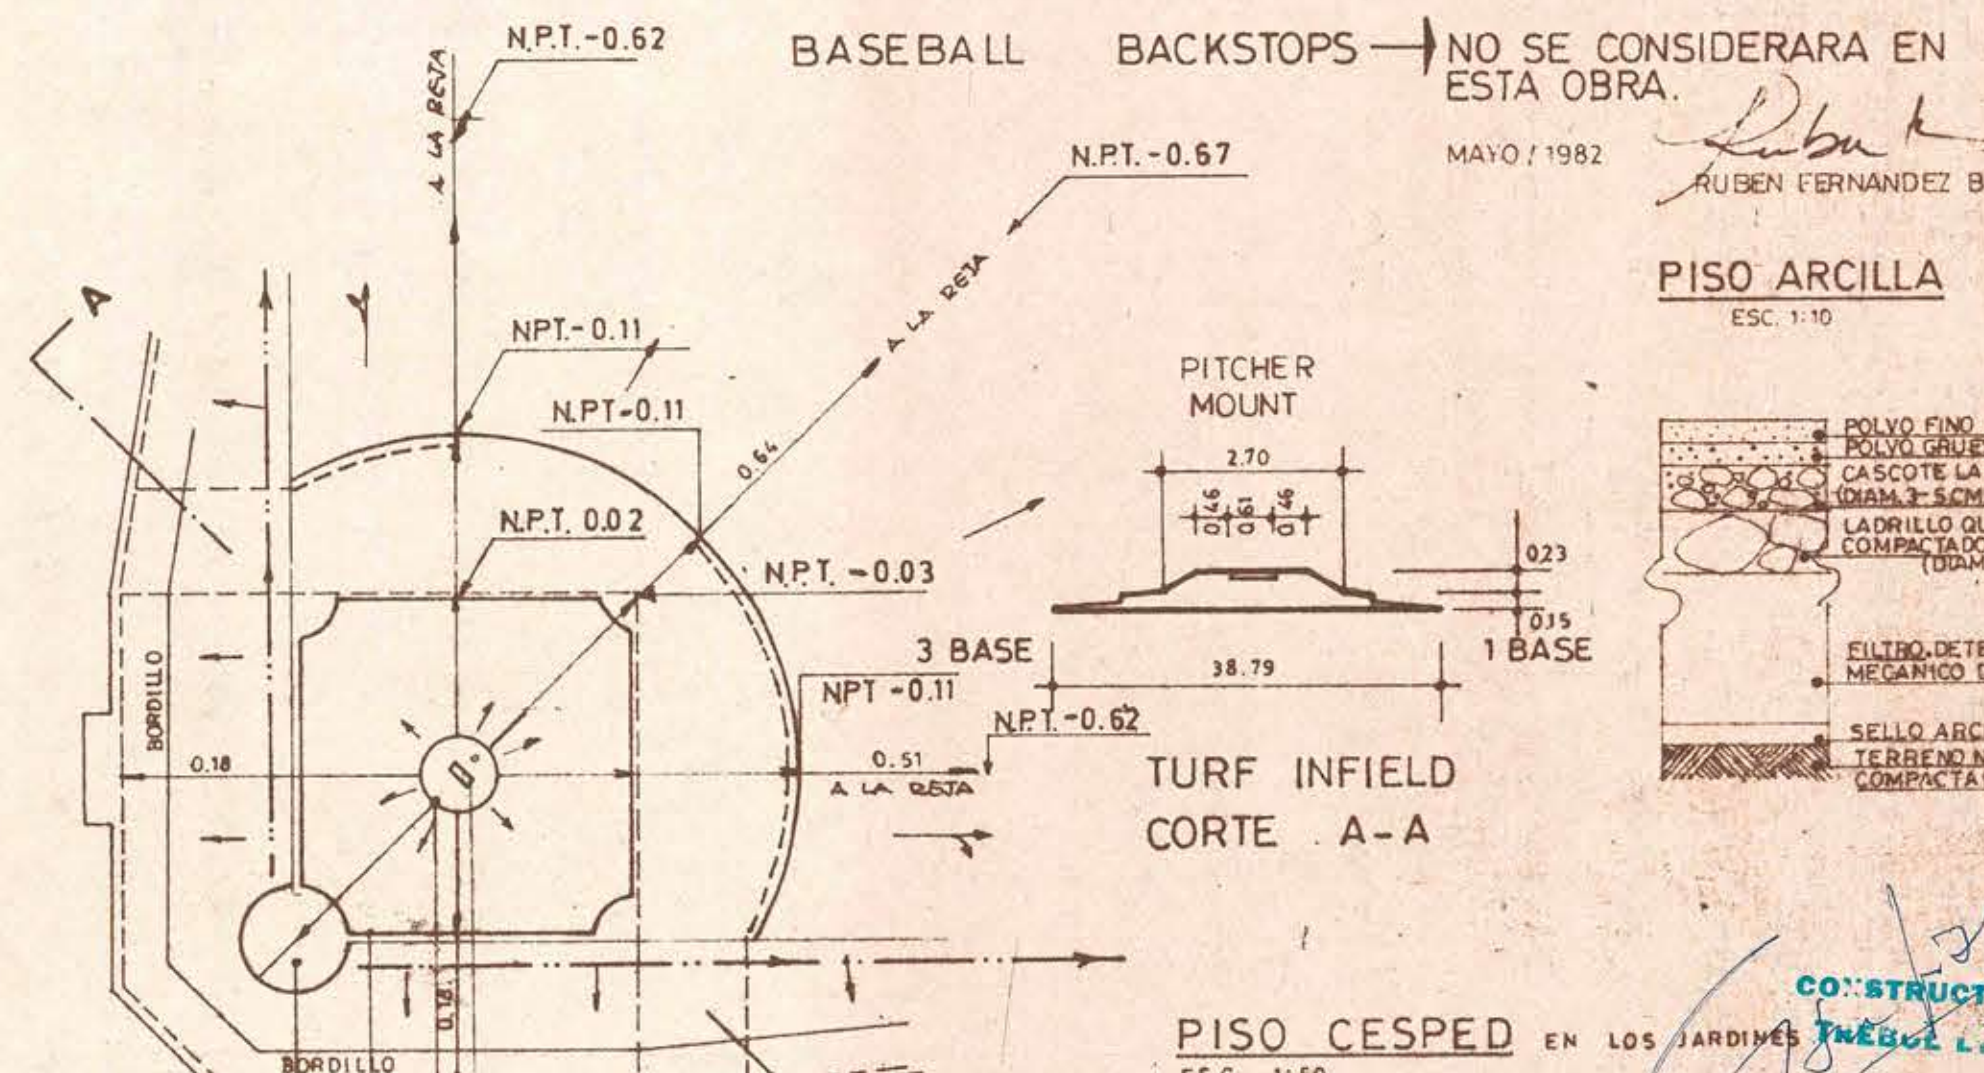

PLANO PENDIENTES

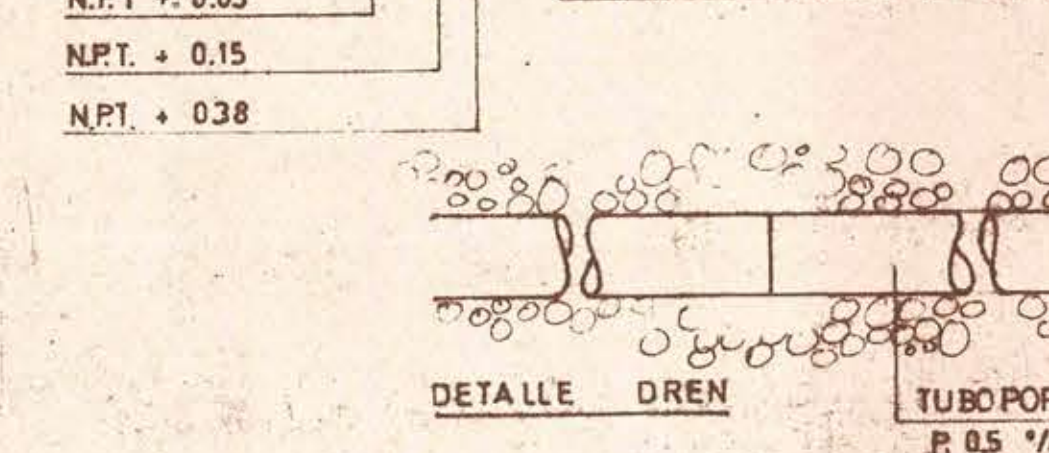

DETALLE DREN

TUBO POROSIT 15 CM P. 0.5 %

PISO ARCILLA ESC. 1:10



PISO CESPED EN LOS JARDINES ESC. 1:50



mop

DIRECCION GENERAL DE OBRAS PUBLICAS
DIRECCION DE ARQUITECTURA
DEPARTAMENTO DE PROYECTOS

MANDANTES	ARQTO. REGIONAL	ARQTO. JEFE DEPARTAMENTO	PROV. DIRECTO	OBRA DISEÑOS TIPIFICADOS		Nº OBRA	Nº PLANO
MUNICIPALIDAD DE:	PROYECTISTAS	NOTA: ESTE PLANO HA SIDO ACTUALIZADO CON FECHA MAYO 1982.	PROV. INDIRECTO	PLANO BEISBOL			
APROBACION	ARQ. JULIO CORTES L.	JEFE SECCION	PROV. TIPO	ESCALAS	COMUNA	PROVINCIA	ELABORADO
CONTRATISTA			PROV. ADAPTACION	1:500	SECCION	SUPERFICIE	02
			INFORME ARCHIVO TECNICO M.O.P.	1:50	OF. REGIONAL		
			FECHA				