

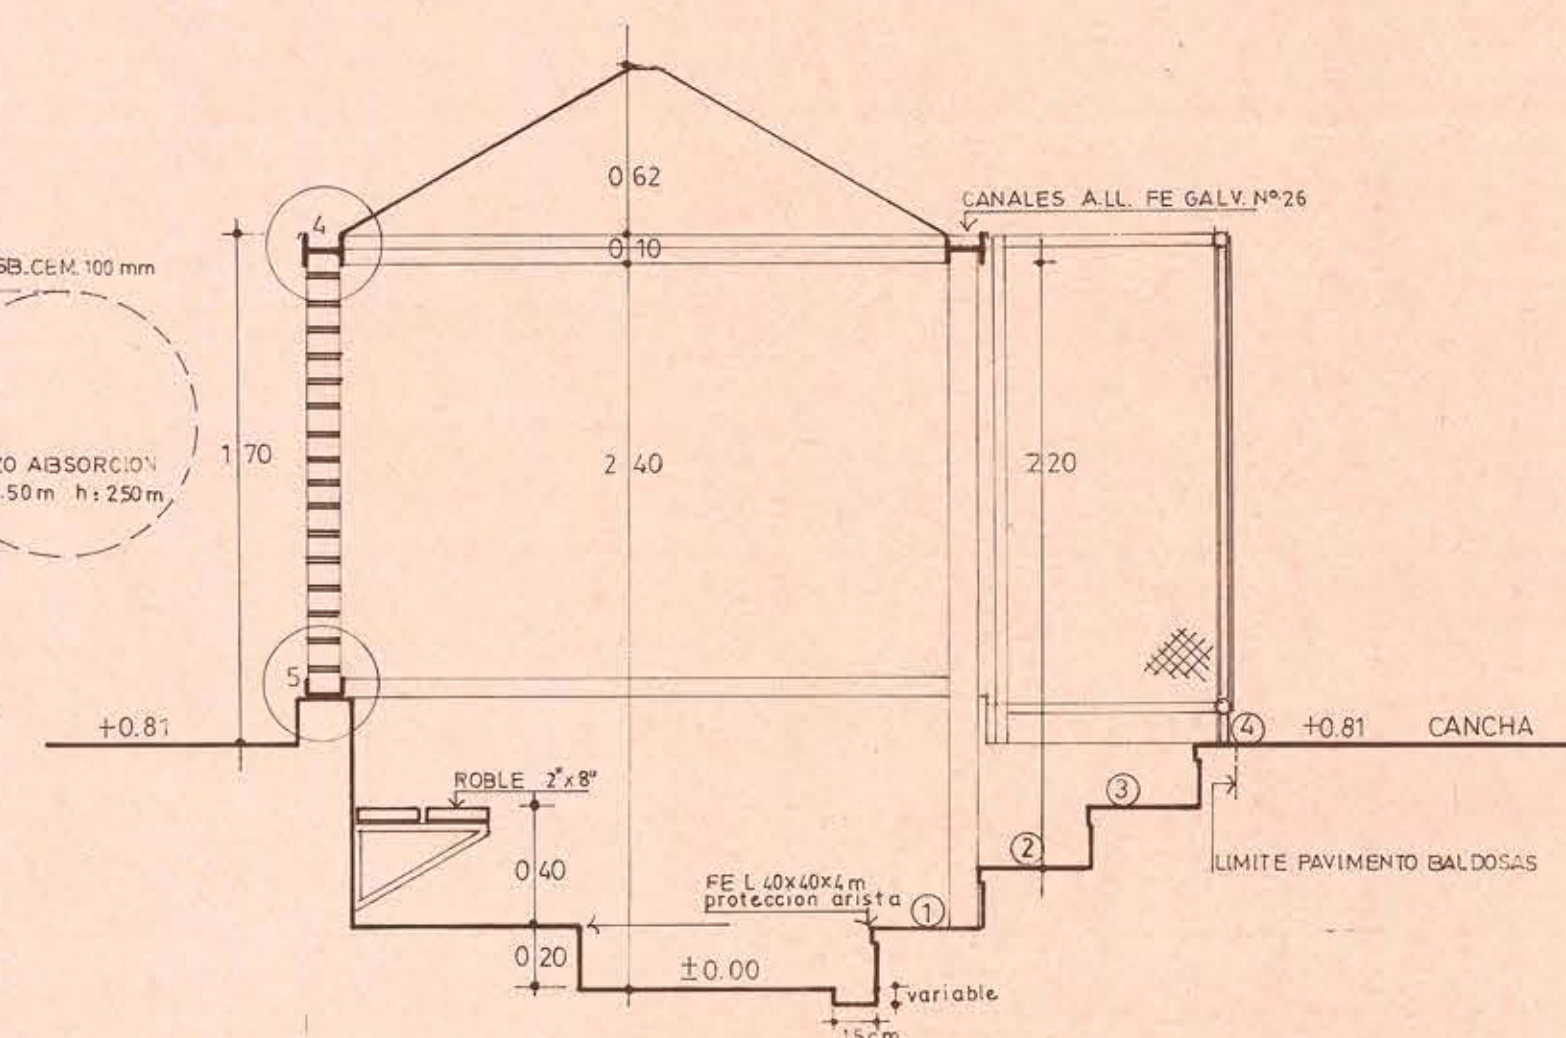


DUGOUT PARA CANCHA N°2 (SOFTBALL) SE CONSTRUIRA CON 4 MODULOS (CAPAC. 17 JUGADORES).
IGUAL SOLUCION CON 4 MODULOS SE APLICARA A LAS CANCHAS N°3 Y N°4


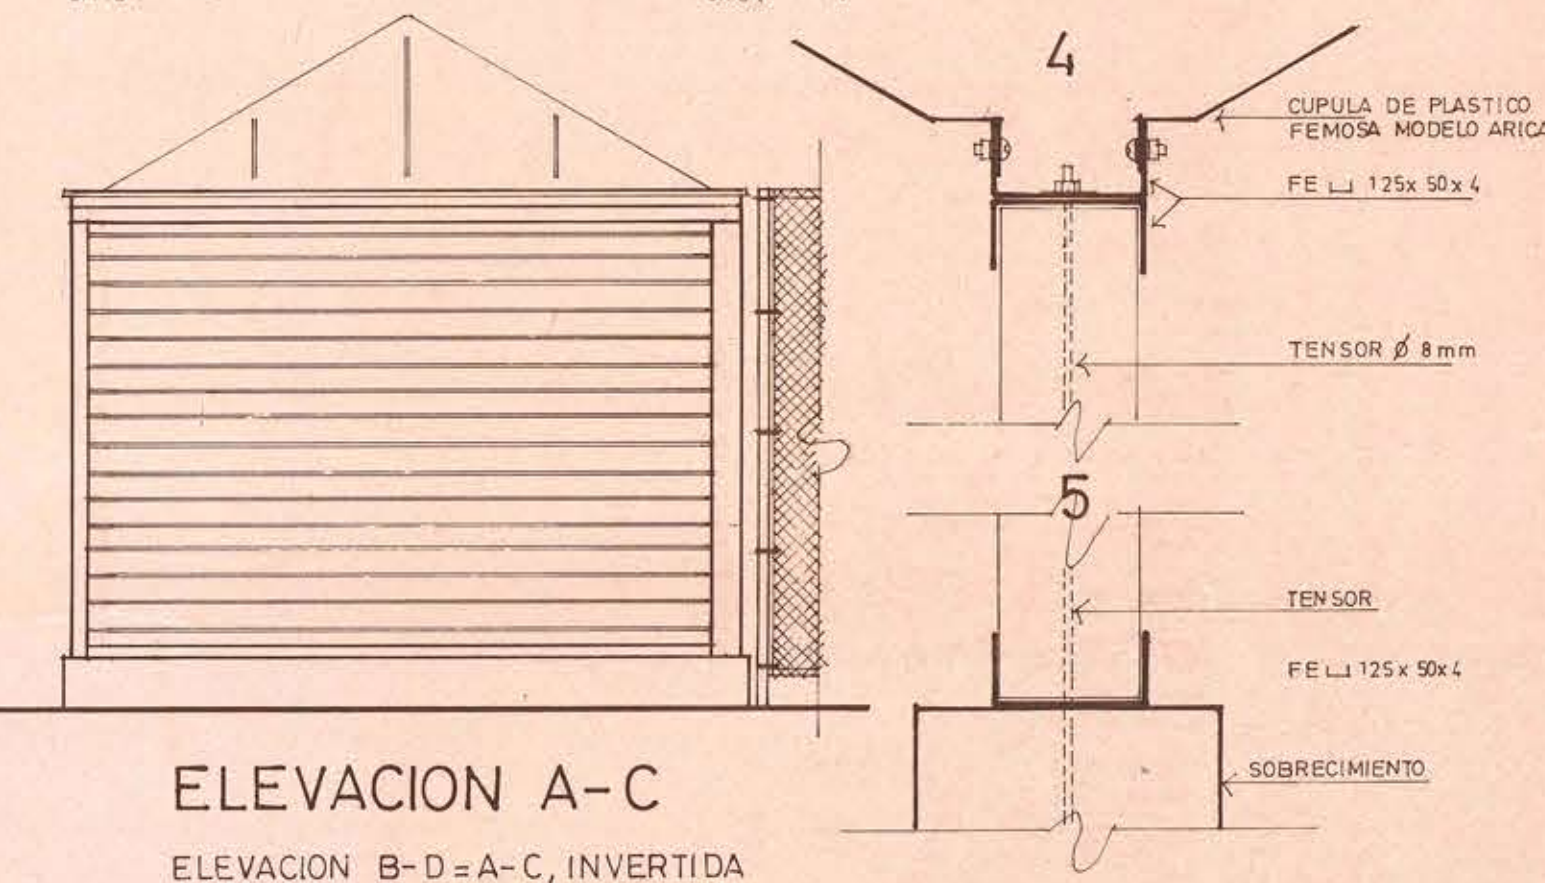


CORTE E

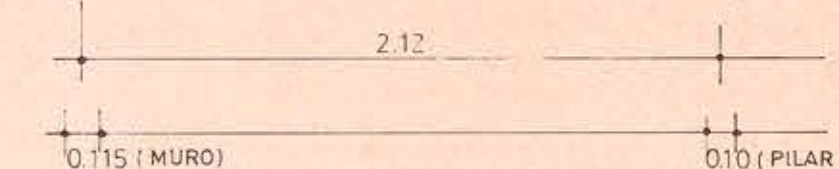


ELEVACION A-C

ELEVACION B-D = A-C, INVERTIDA


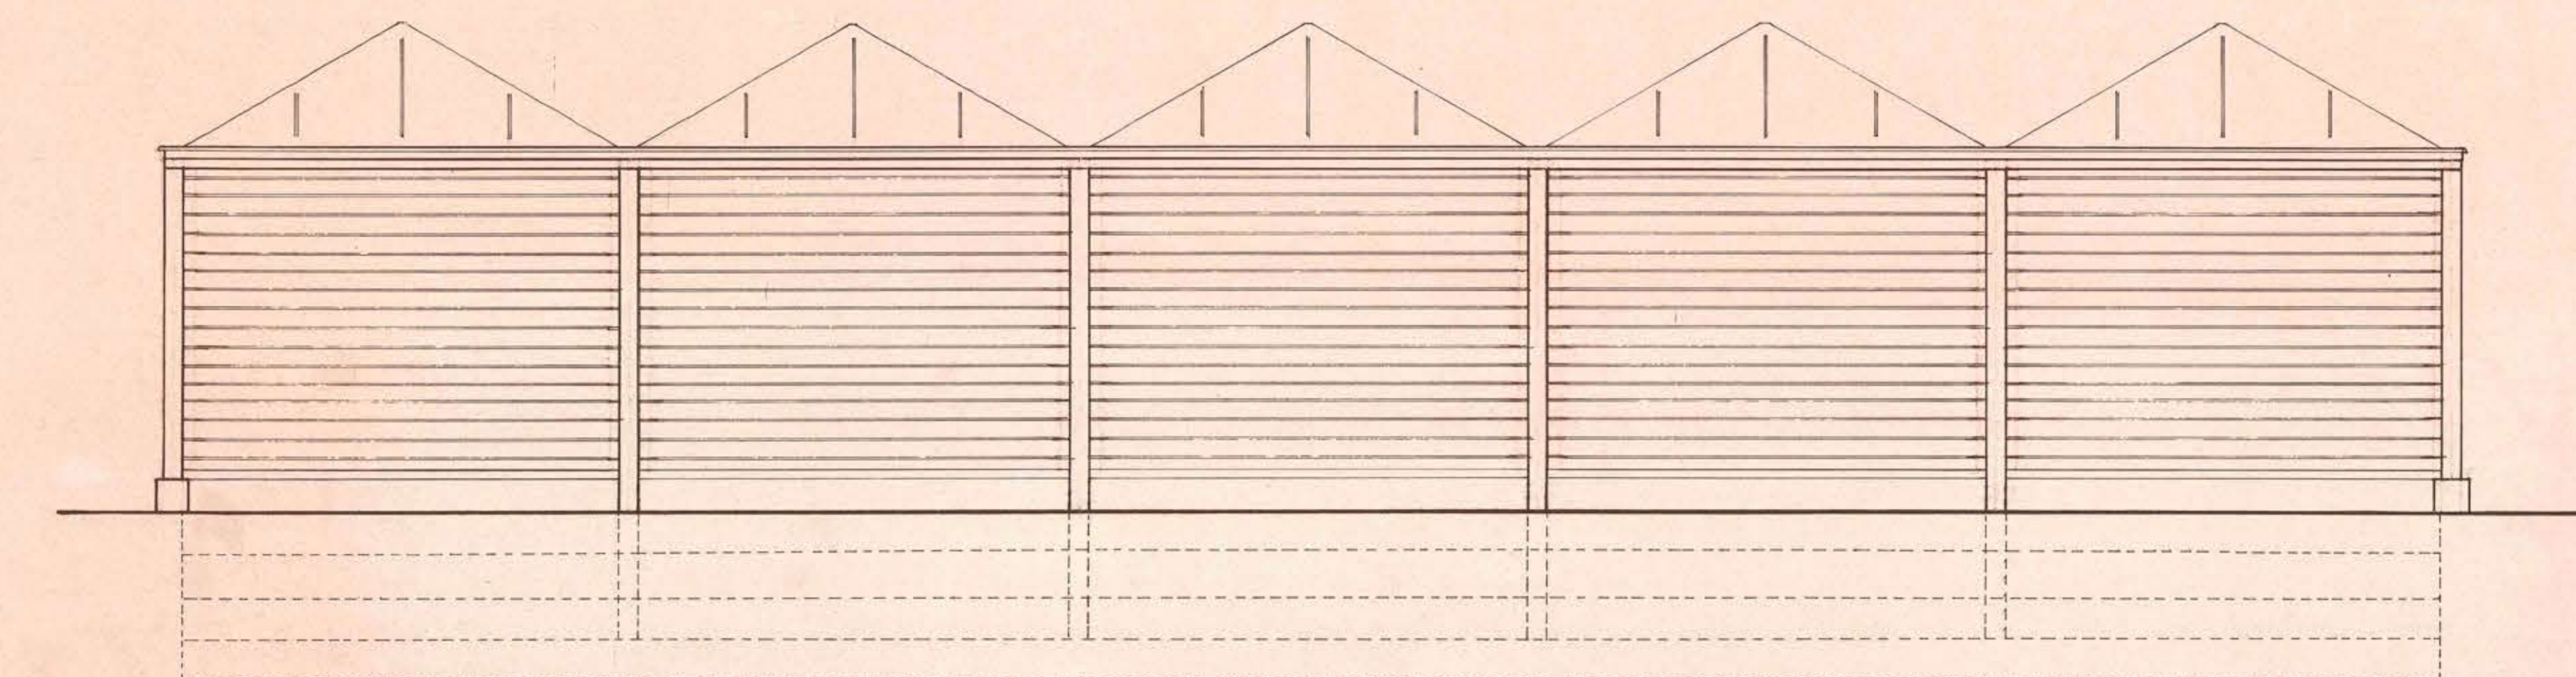
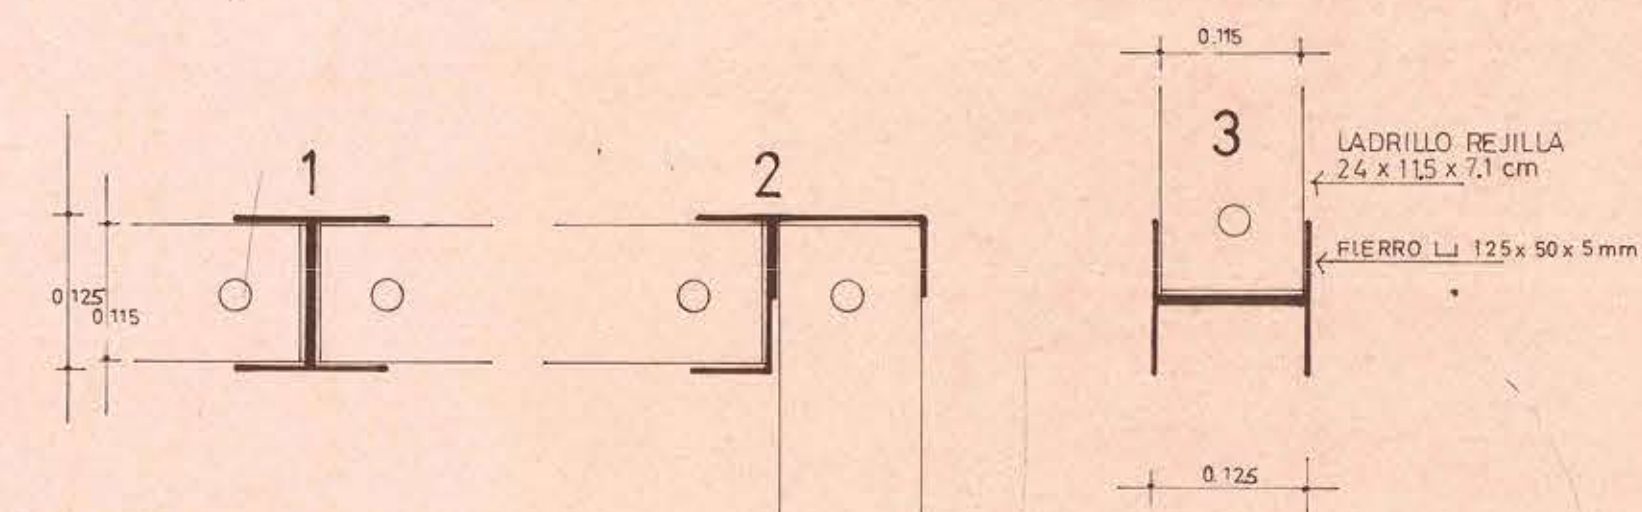


ELEVACION C-D

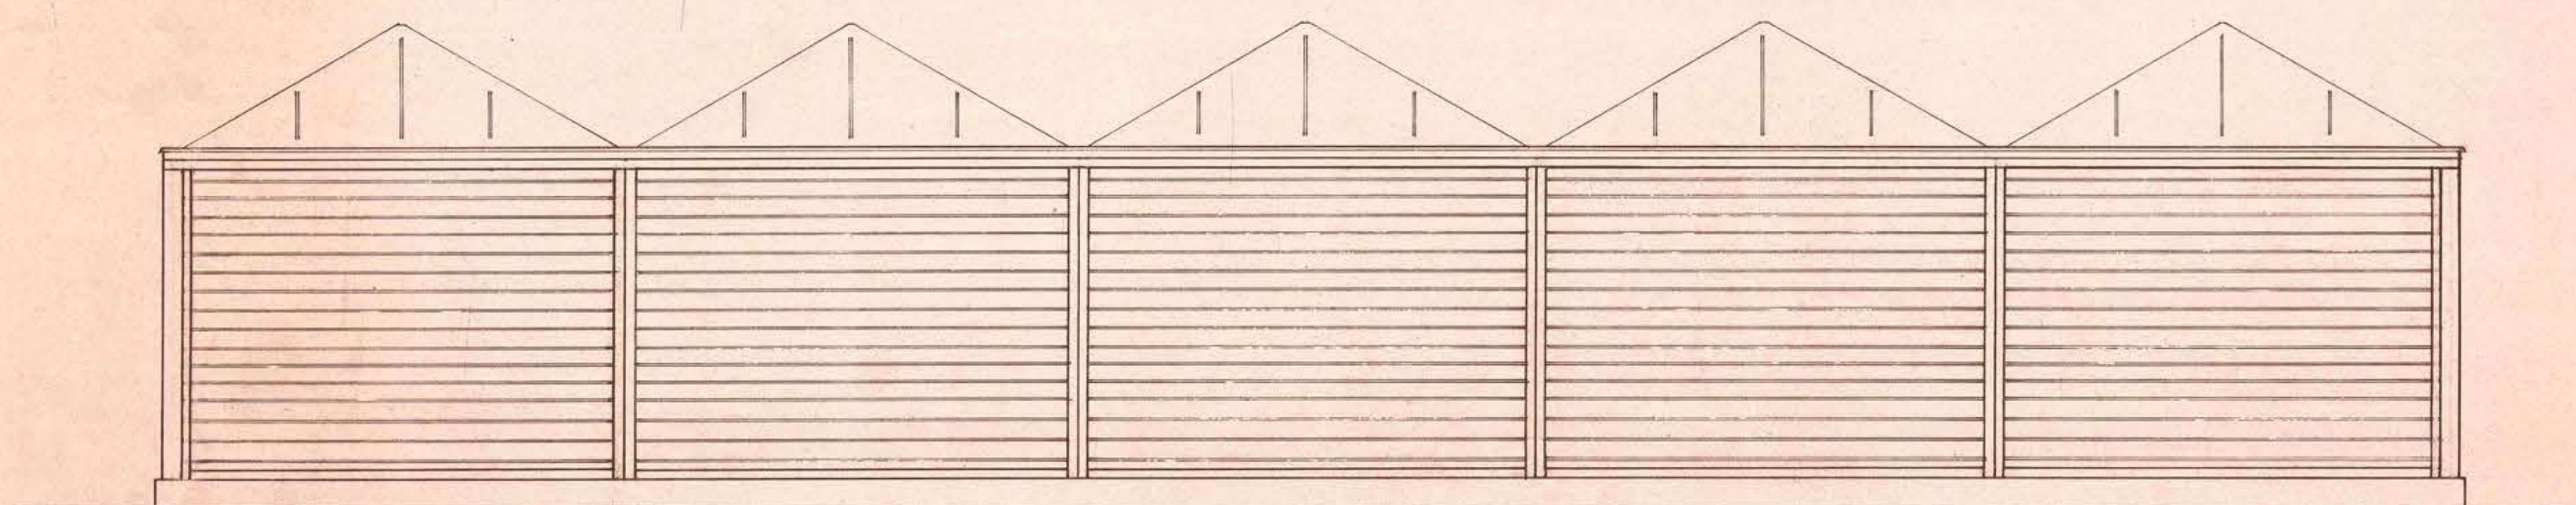

ELEVACION A-B

MOP DIRECCION DE ARQUITECTURA D.G.O.P.
DEPARTAMENTO DE PROYECTOS

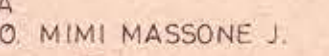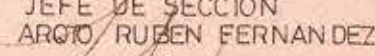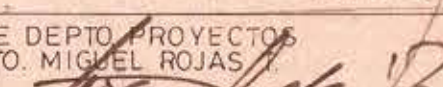OBRA	ESTADIO DEL BEISBOL NACIONAL.		<u>DUGOUT</u>	REGION	METROPOLITANA
LOCALIDAD	NUÑOA			PROVINCIA	SANTIAGO
PLANO	PLANTA, ELEVACION Y CORTE			ESCALA GRAFICA	ESCALA 1:25
PROYECTISTA	ARQTO. MIMI MASSONE J.		JEFE DE SECCION ARQTO. RUBEN FERNANDEZ B.	CLAVE	Nº PLANO
				A	15
JEFE DEPTO. PROYECTOS ARQTO. MIGUEL ROJAS	DIRECTOR DE ARQUITECTURA ARQTO. EDWIN WEIL W.		FECHA PLANO		JUN / 82
Vº Bº MANDANTE	CONTRATO Nº	CONTRATISTA	SUPERFICIE	ARCHIVO	
	FECHA		19 00 M2		