



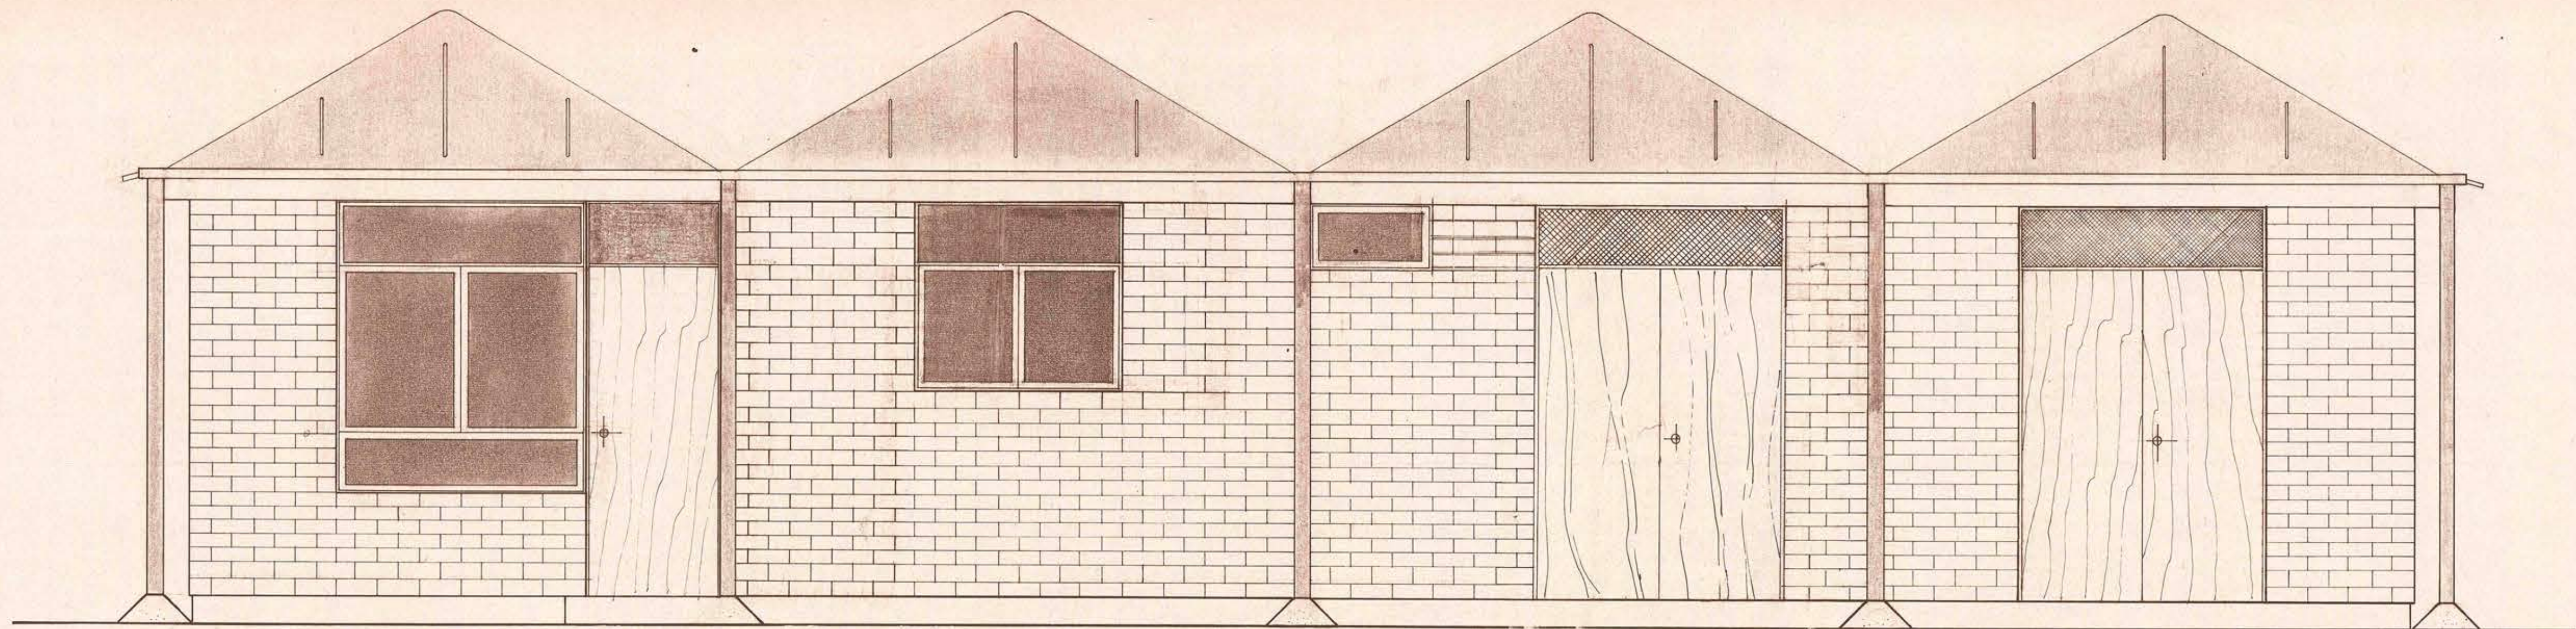


ELEVACION ①

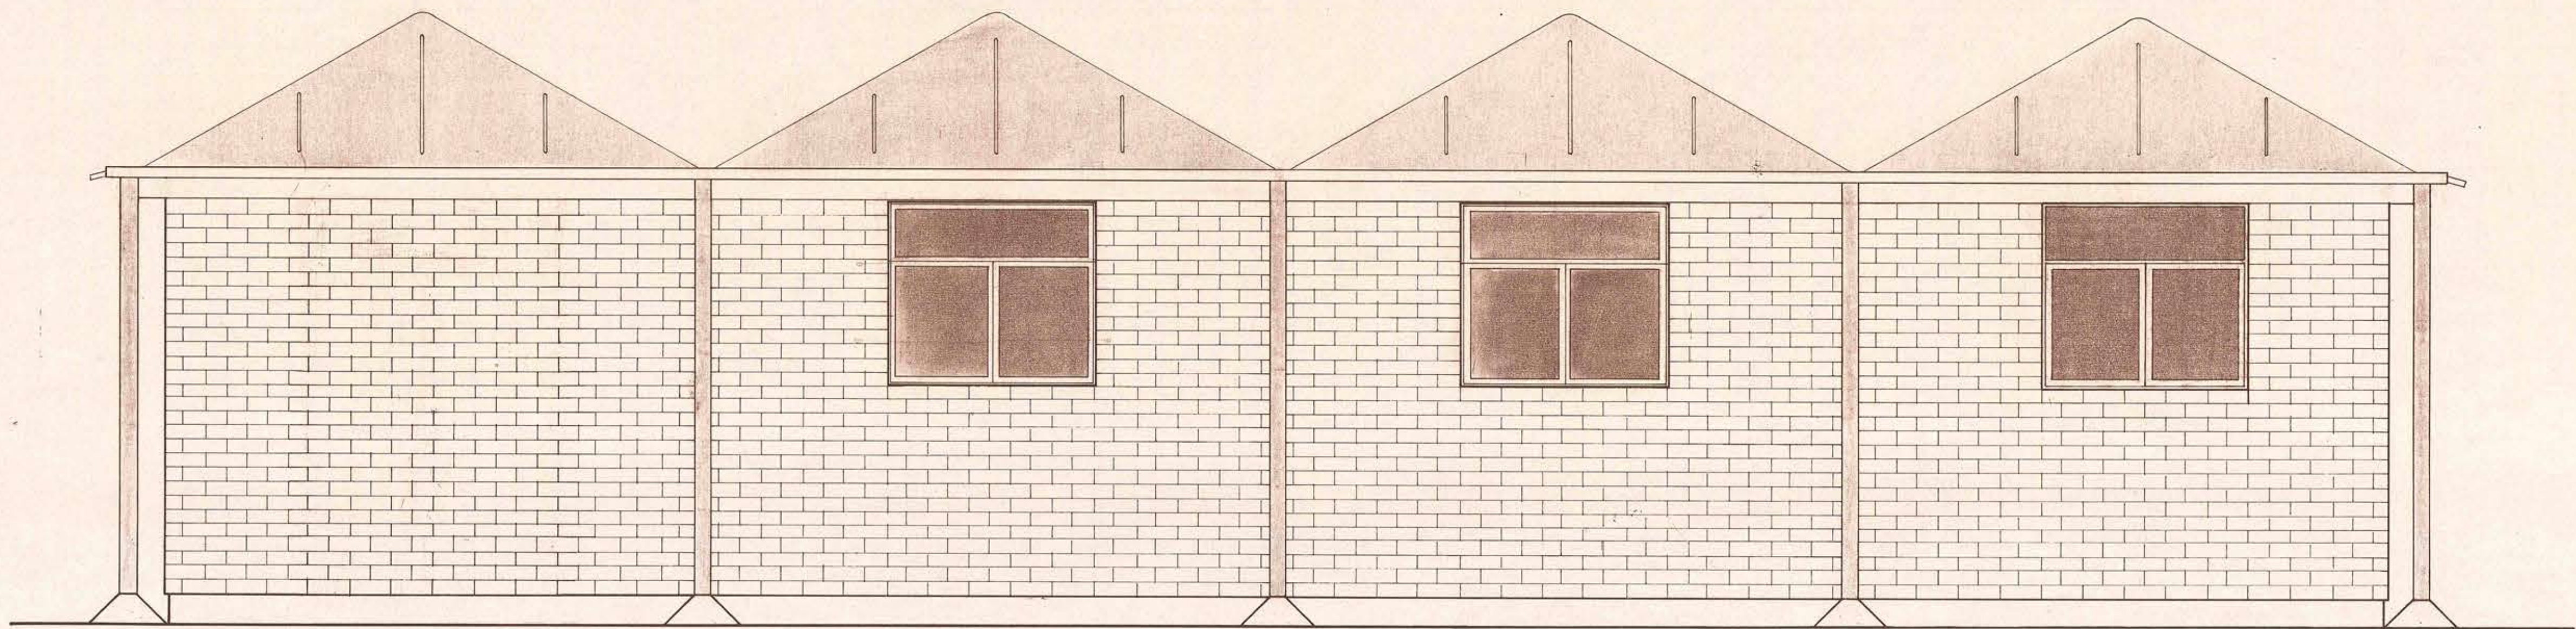



ELEVACION ②

REJAS DE VENTANAS EN PERFILES DE FIERRO CINTAC DE 25x15x1,5 MM.
DISTANCIA ENTRE BARROTES: 12 CM A EJES. DIST. AL MURO (PIOMO) 2,5 CM.
FIJACION AL MURO: PLETINAS 25x5MM. A 0,50 CM.
EMPOSITADAS EN EL MORTERO DE PEGA DE LA ALBANTILERIA.

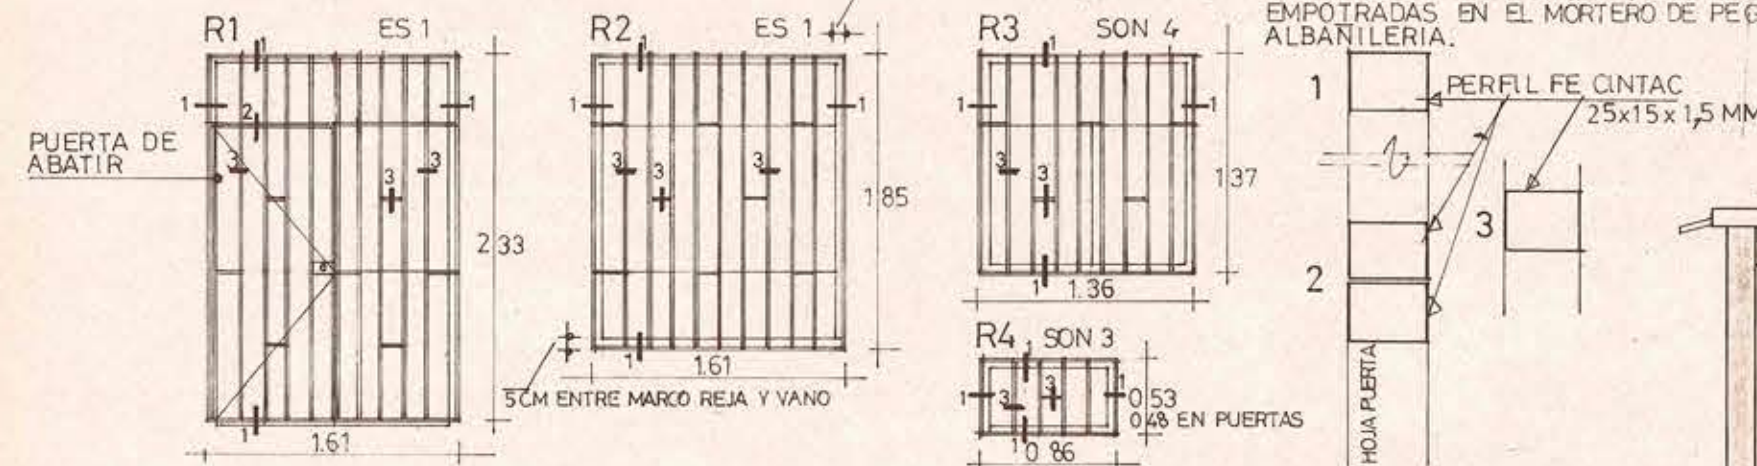

DETALLES PUERTAS METALICAS

EN PERFILES FIERRO 40x40x2MM Y PLANCHA DE FIERRO GALVANIZADO 0,8MM.
SOLDADA POR EL LADO EXTERIOR DE LA HOJA.
TERMINACION: ANTICORROSIVO Y ESMALTE SINTETICO 3 MANOS.
MARCOS EN PERFIL CINTAC 4-2. PUERTA DE ABATIR.

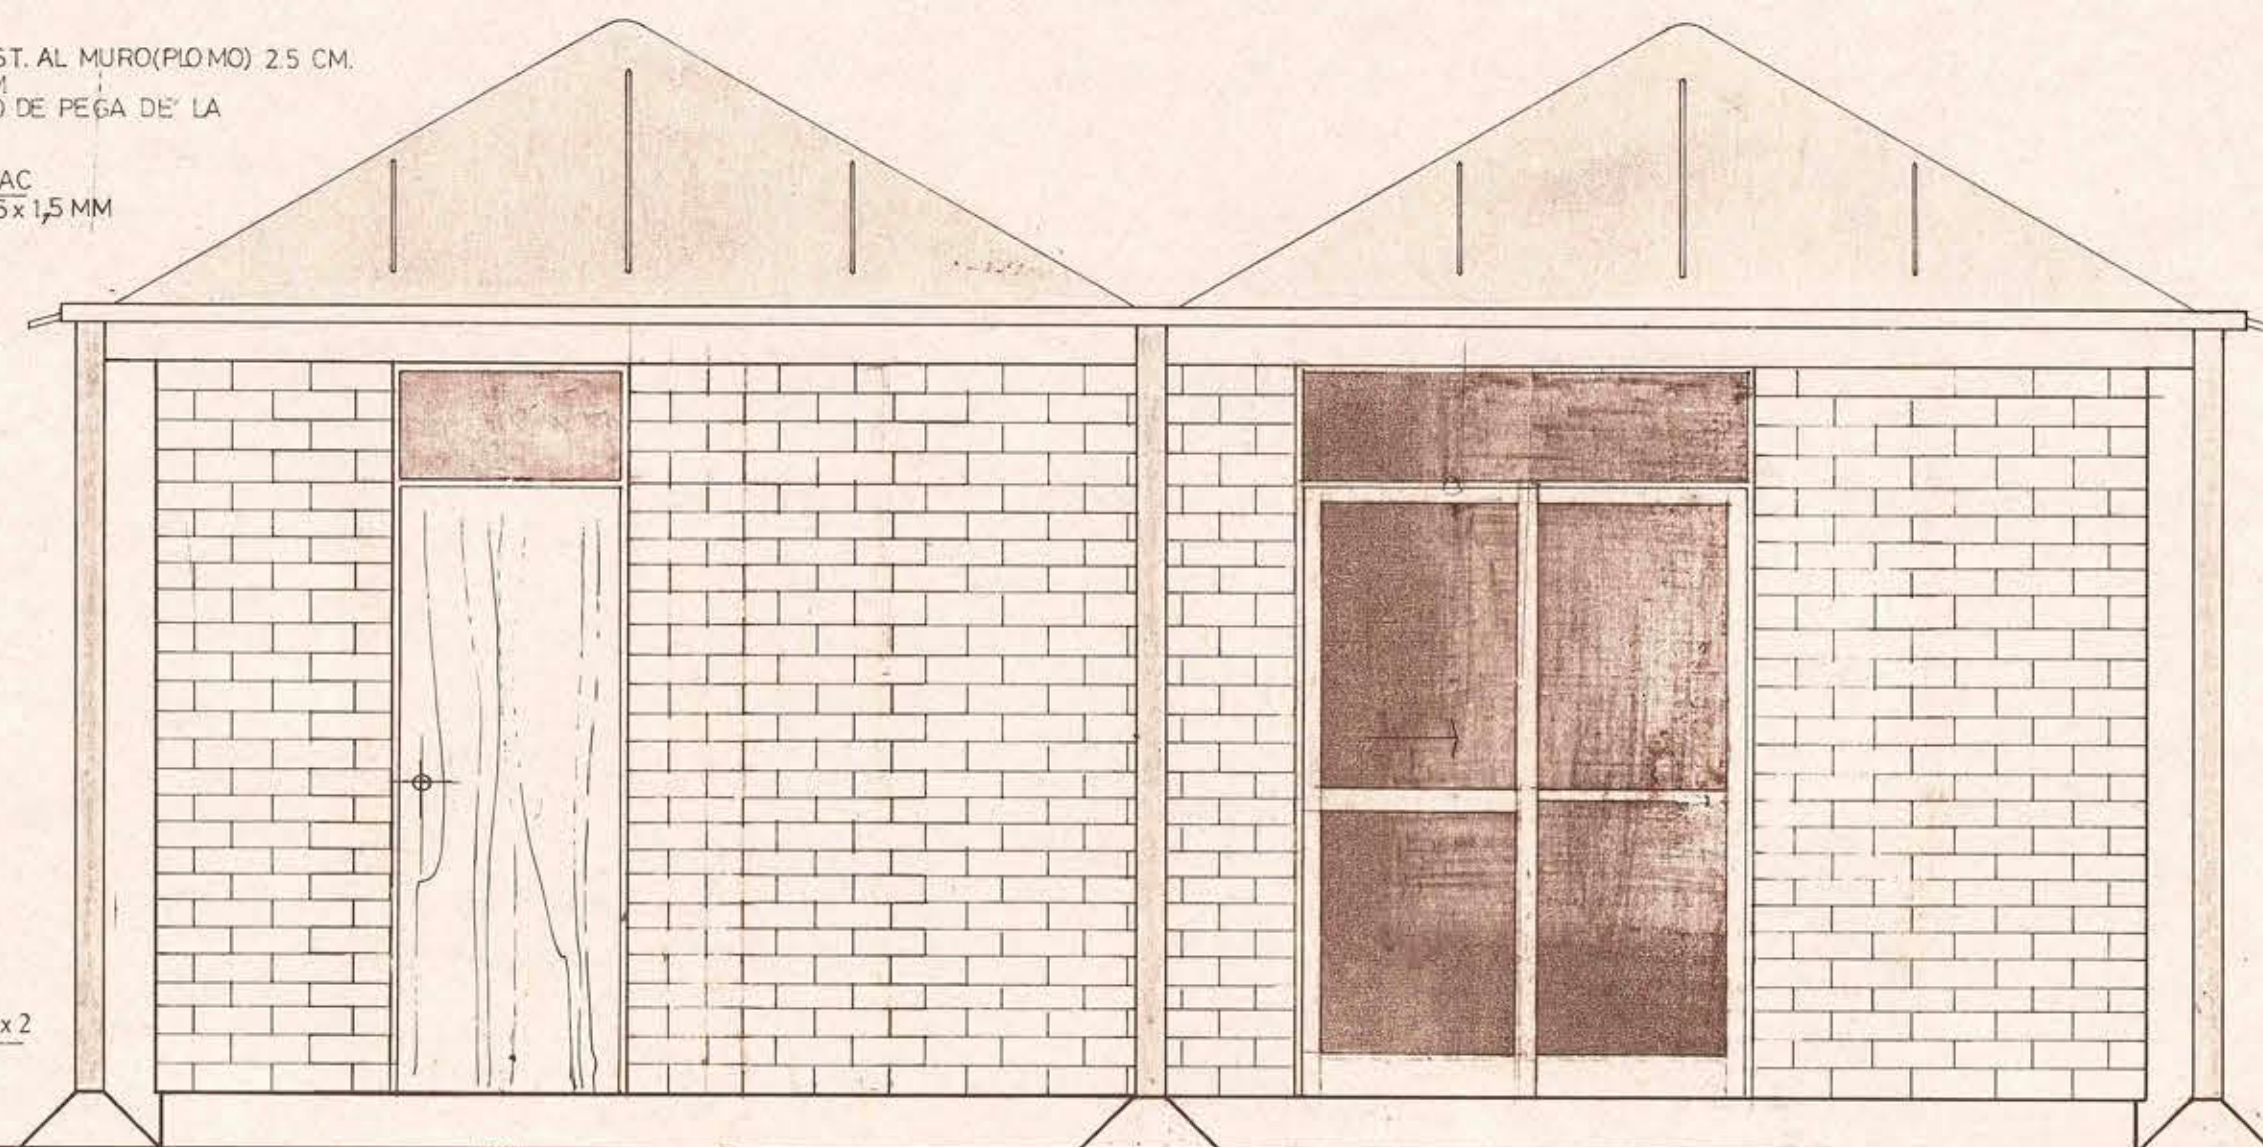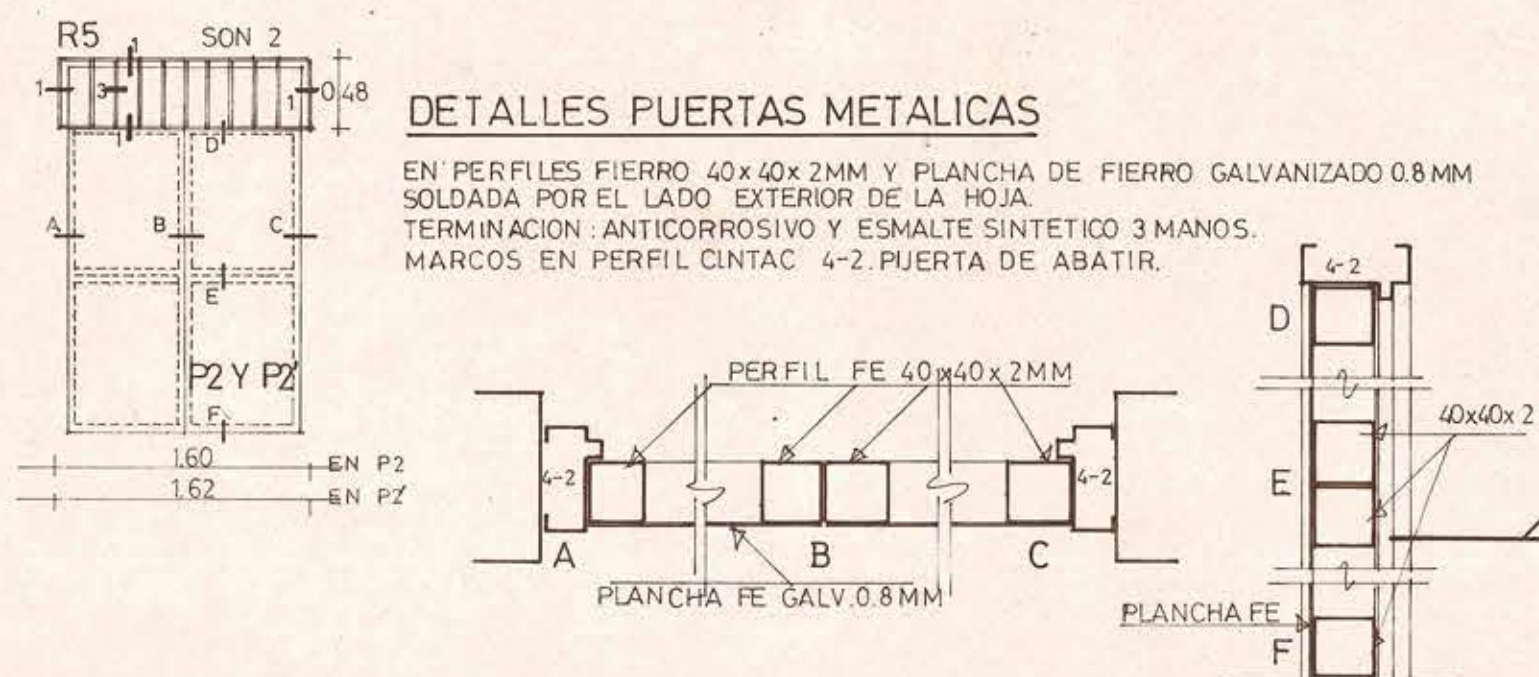

ELEVACION ③

ALDO PICOTZI BILBAO
PRESIDENTE DE LA FED.
DE BEISBOL DE CHILE
16-1-82

MOP DIRECCION DE ARQUITECTURA D.G.Q.P.
DEPARTAMENTO DE PROYECTOS

OBRA: ESTADIO DEL BEISBOL, CASA DEL CUIDADOR Y BODEGA		REGION METROPOLITANA	
LOCALIDAD: SANTIAGO	PROYECTISTA:	PROVINCIA: SANTIAGO	ESCALA: 1:25
PLANO: VIVIENDA CUIDADOR Y BODEGAS	ARQTO. MIMI MASSONE	ESCALA GRAFICA: A	Nº PLANO: 2
PROYECTISTA:	JEFE AREA DE DEPORTES:	CLAVE:	FECHA PLANO:
ARQTO. HUMBERTO ASTRELLI M.	ARQTO. R. FERNANDEZ B.		EN/82
JEFE DEPTO. PROYECTOS:	DIRECTOR DE ARQUITECTURA:		
ARQTO. MIGUEL ROJAS T.	ARQTO. EDWIN WEIL W.		
VºBº MANDANTE:	CONTRATO Nº:	CONTRATISTA:	SUPERFICIE: 9214 m²
			ARCHIVO: