




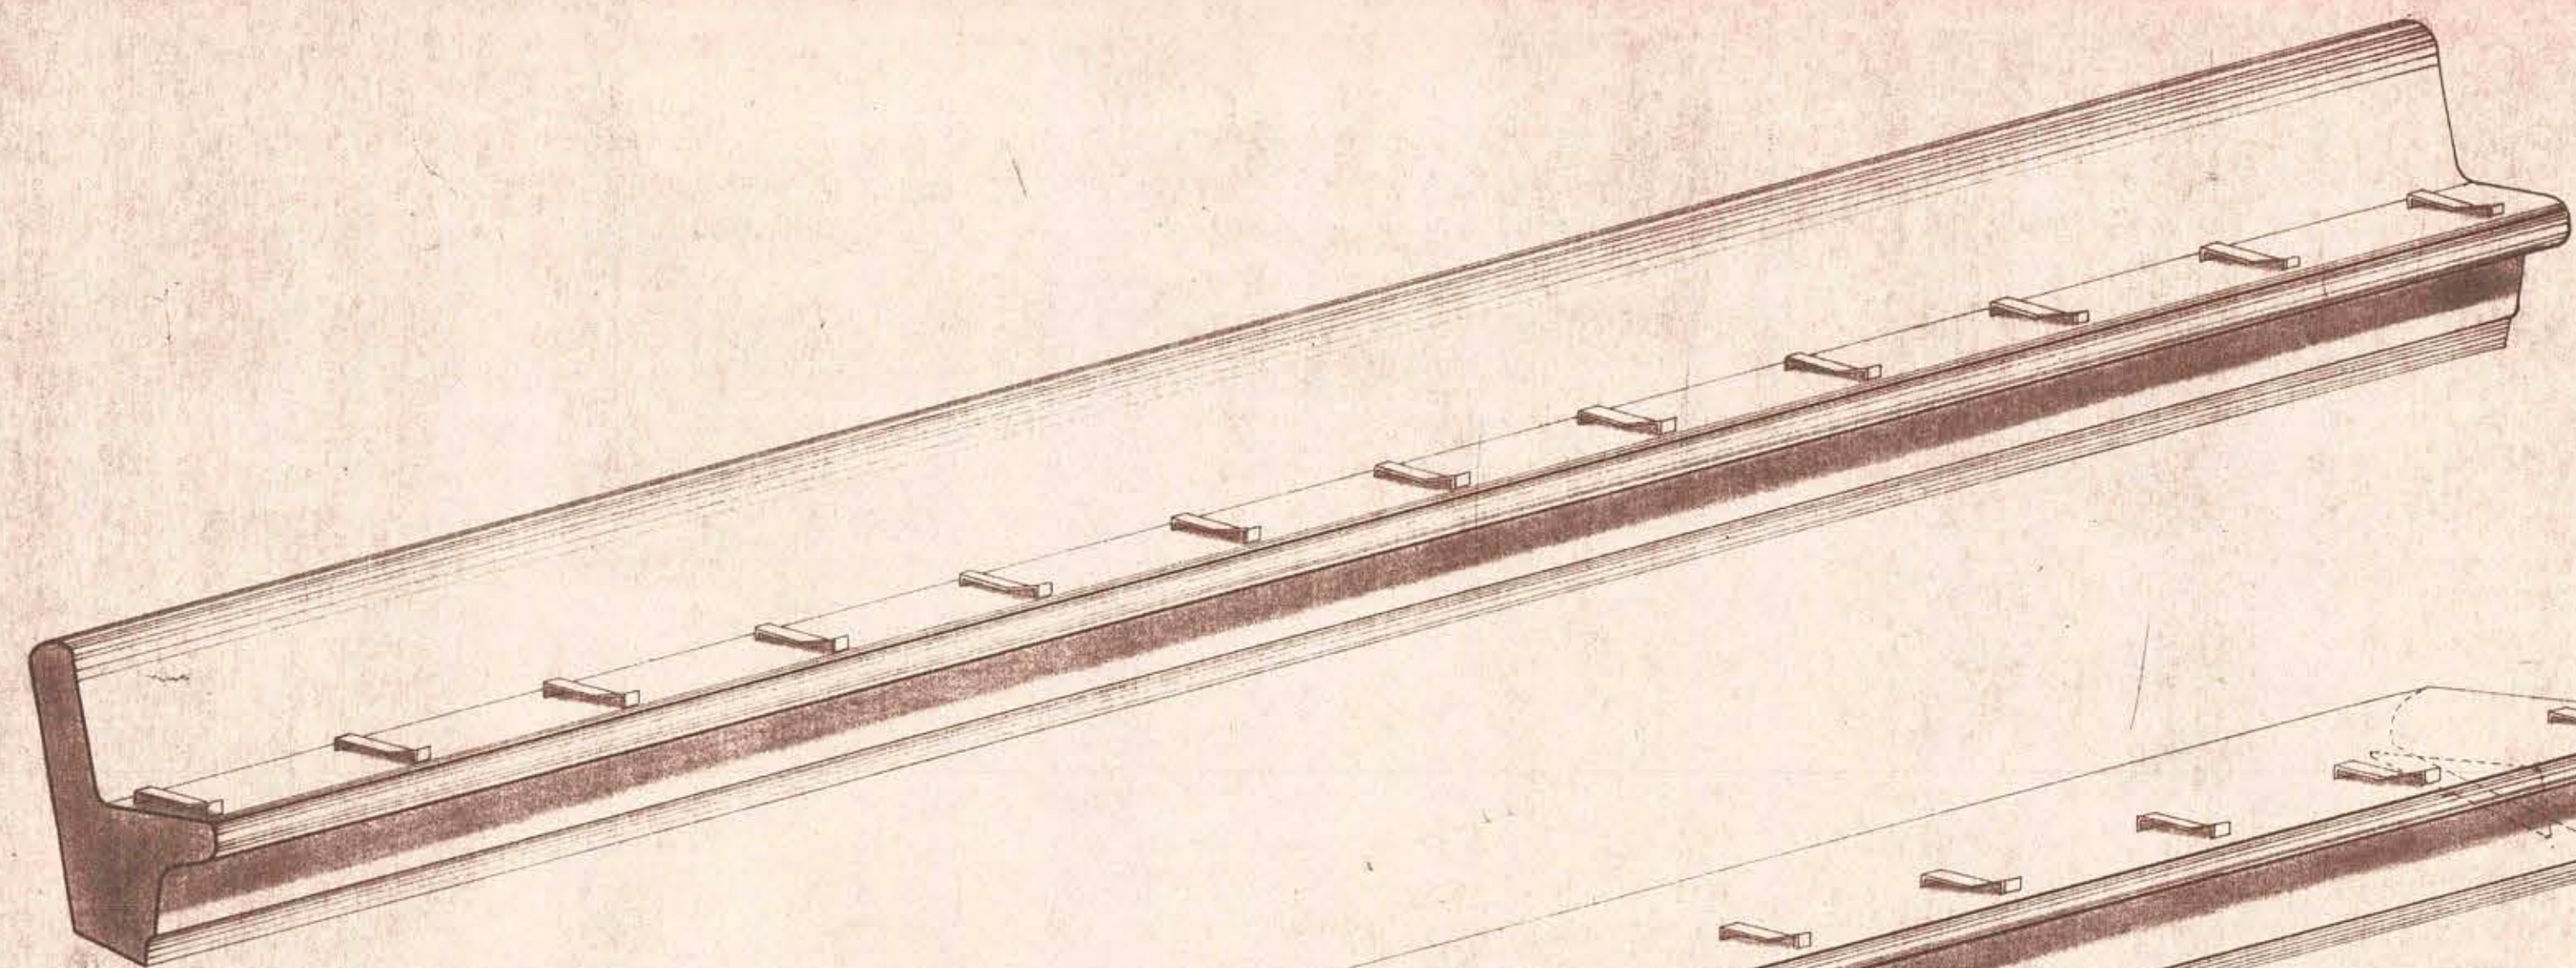


VIGA DE ASIENTOS CON RESPALDO 7.40 MTS. SON 1
(esc. 1:20)

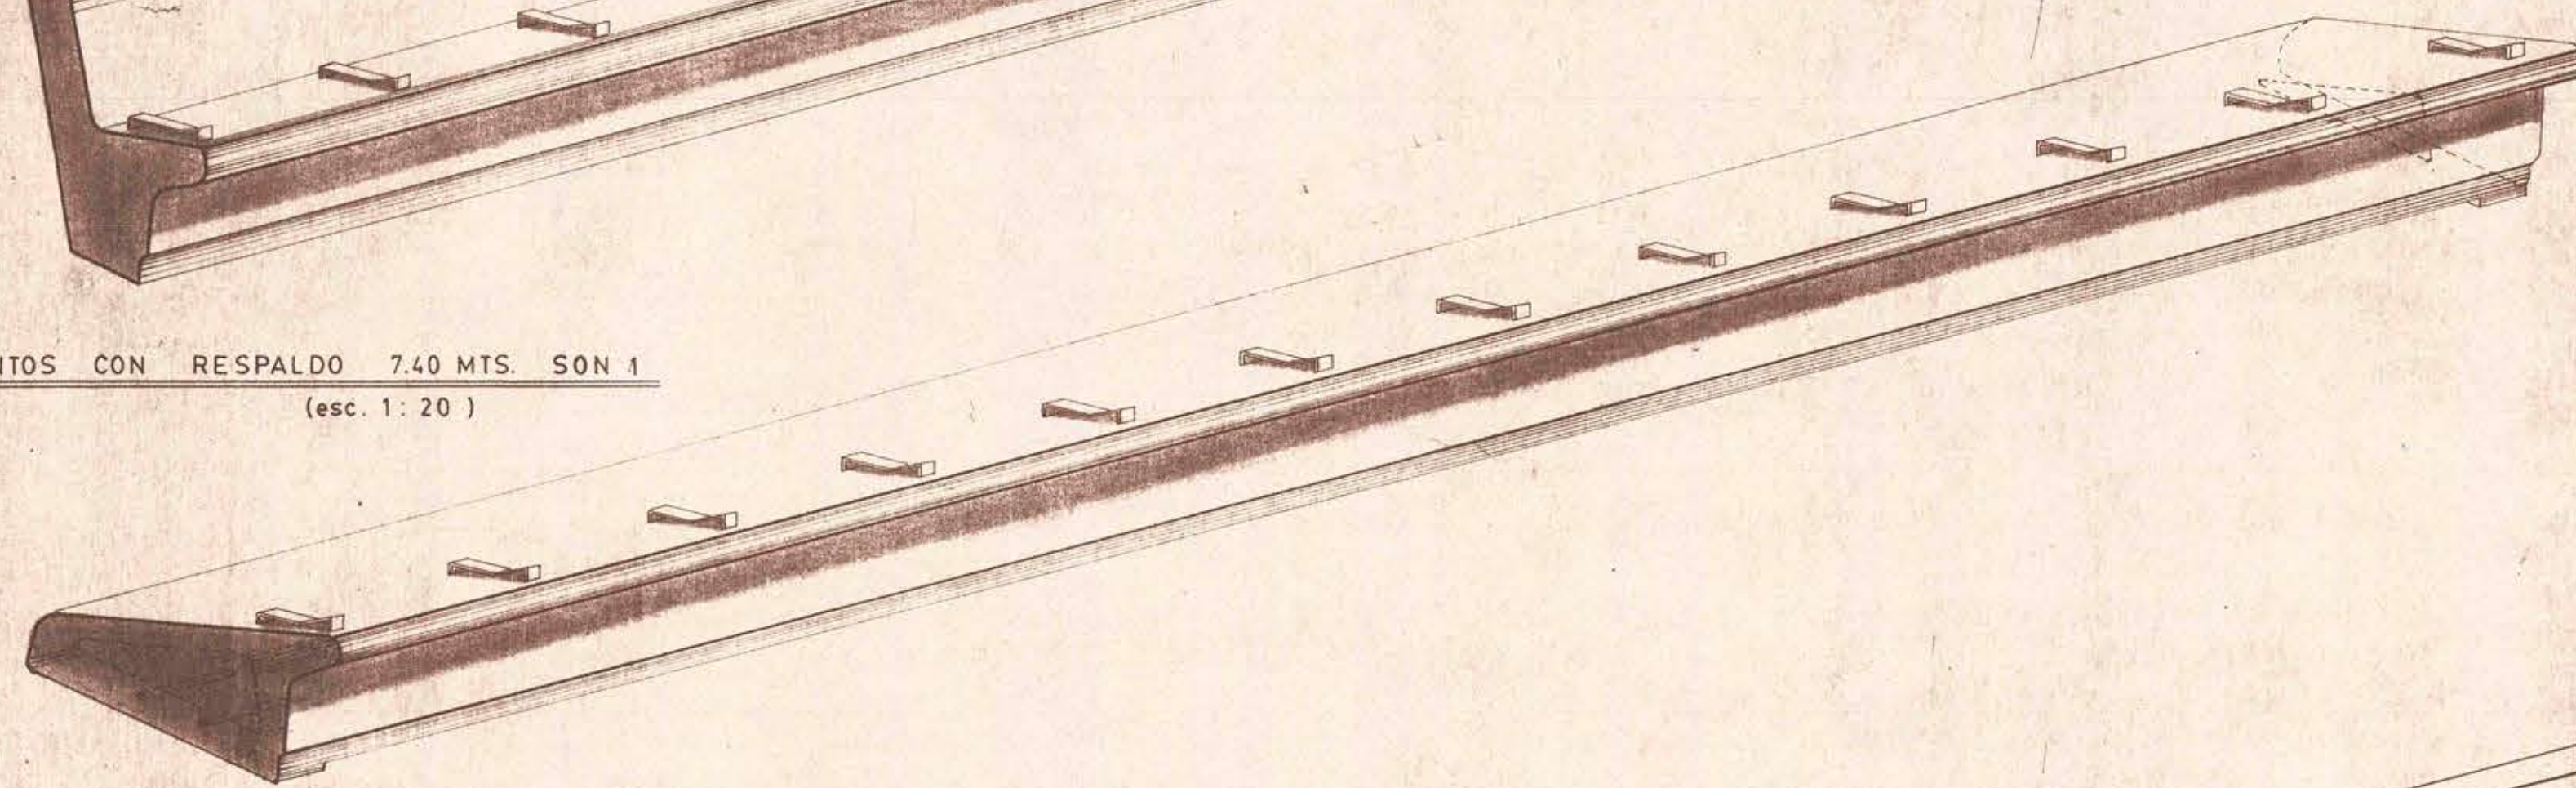


VIGA DE ASIENTOS SIN RESPALDO 7.40 MTS. SON 16
(esc. 1:20)

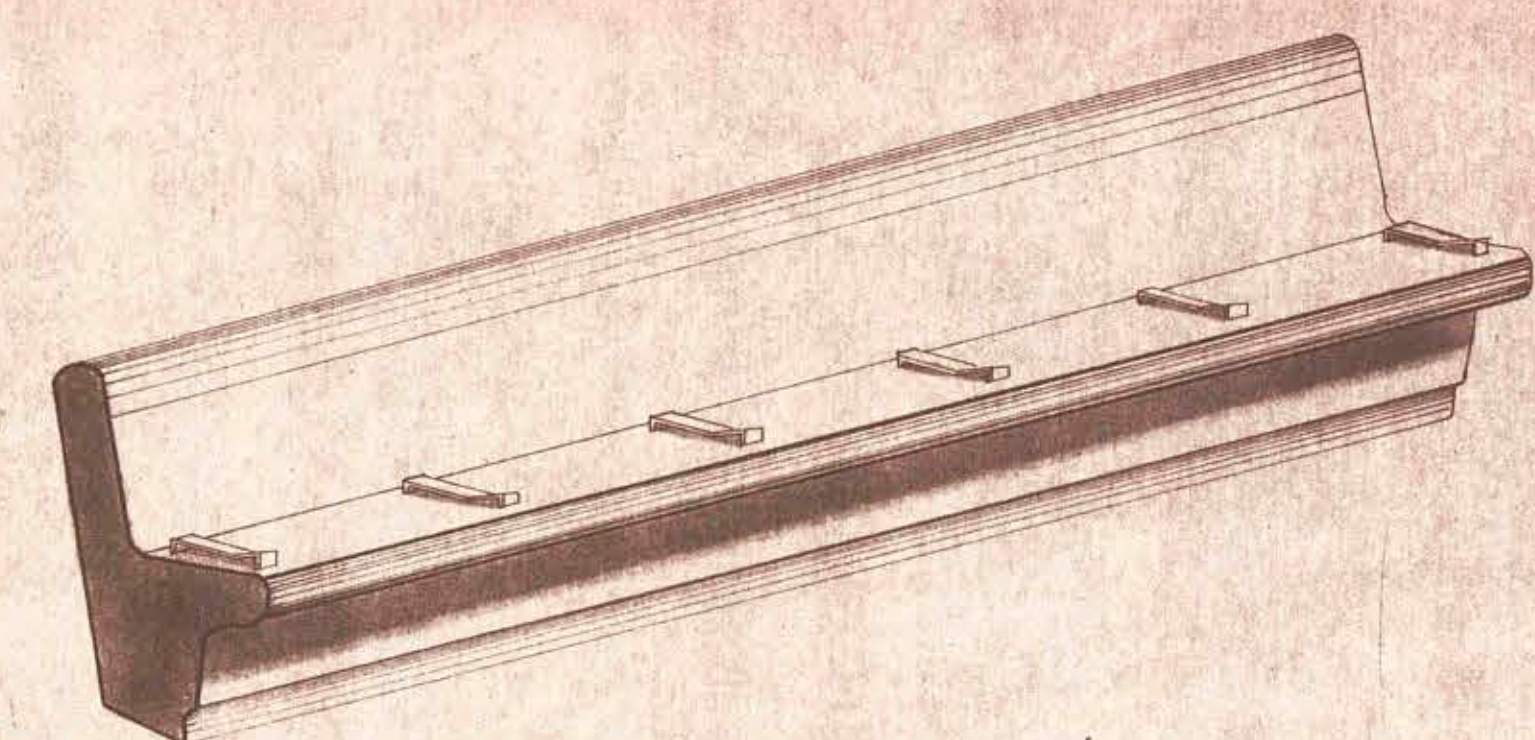


VIGA DE ASIENTOS CON RESPALDO 3.20 MTS. SON 2 + 2 DE 3.70 MTS.
(esc. 1:20)

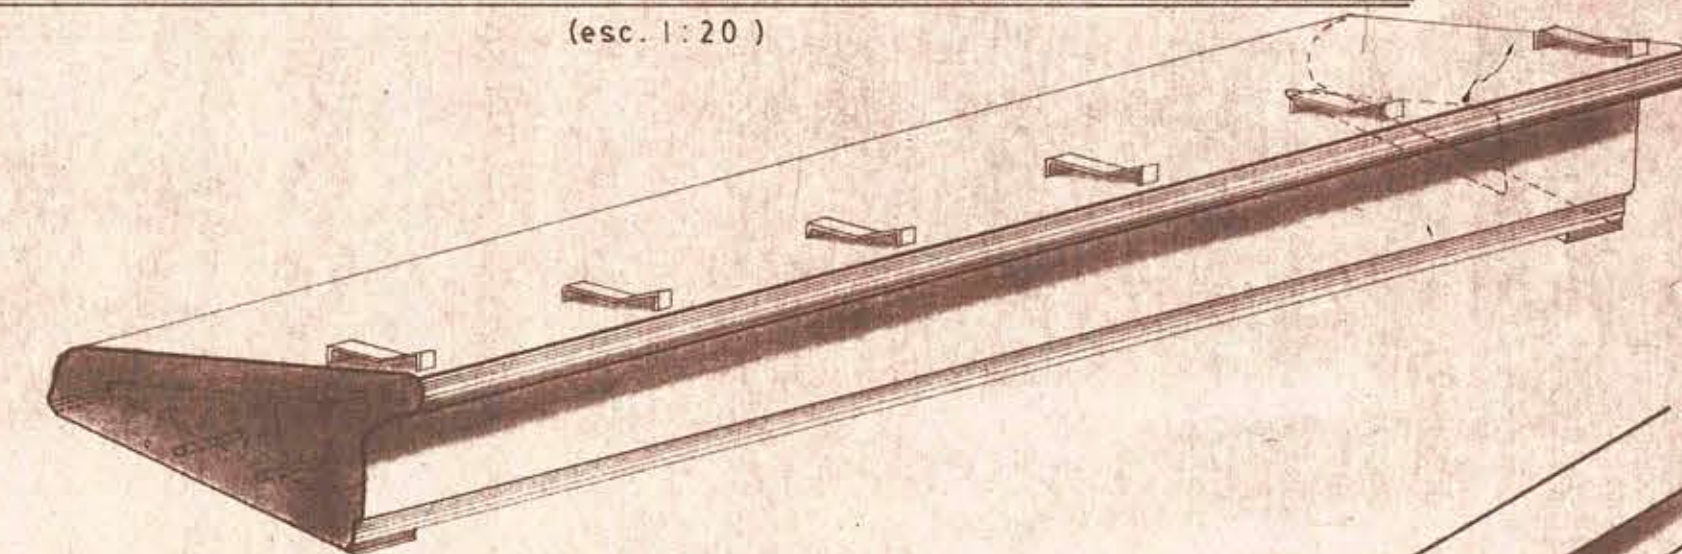


VIGA DE ASIENTOS SIN RESPALDO 3.20 MTS. SON 24 + 32 DE 3.70
(esc. 1:20)

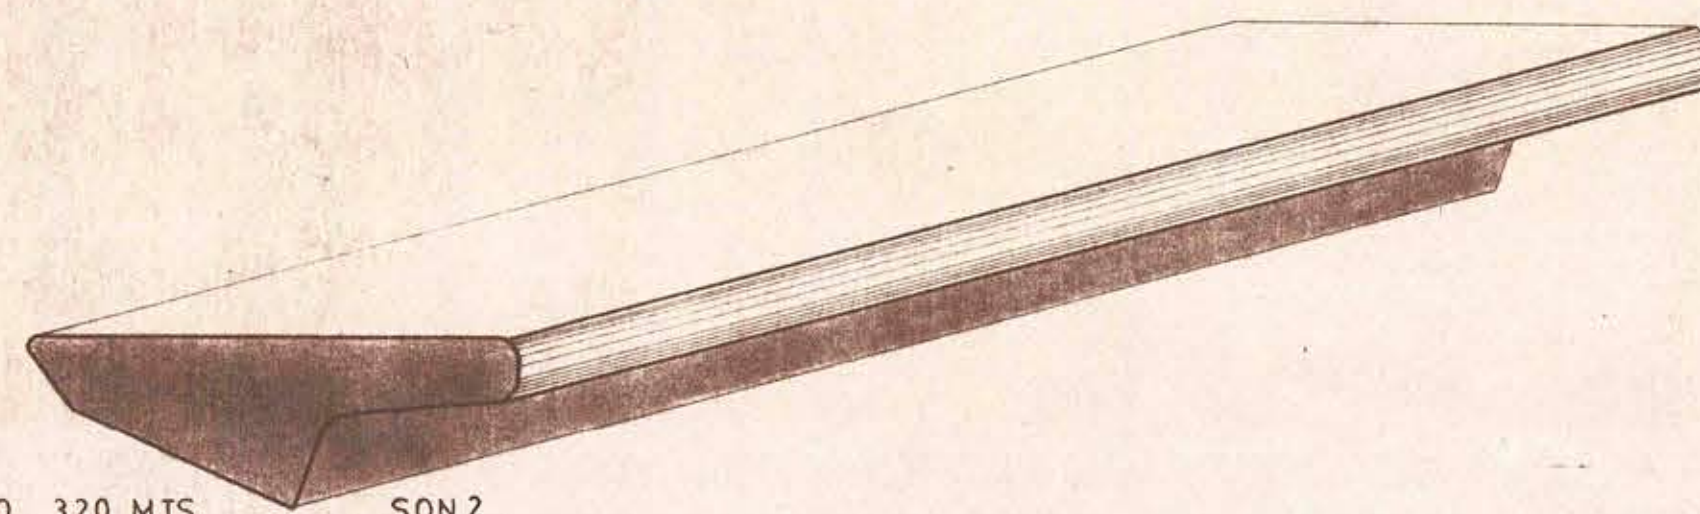


DESCANSO 3.20 MTS. SON 2
(esc. 1:20)

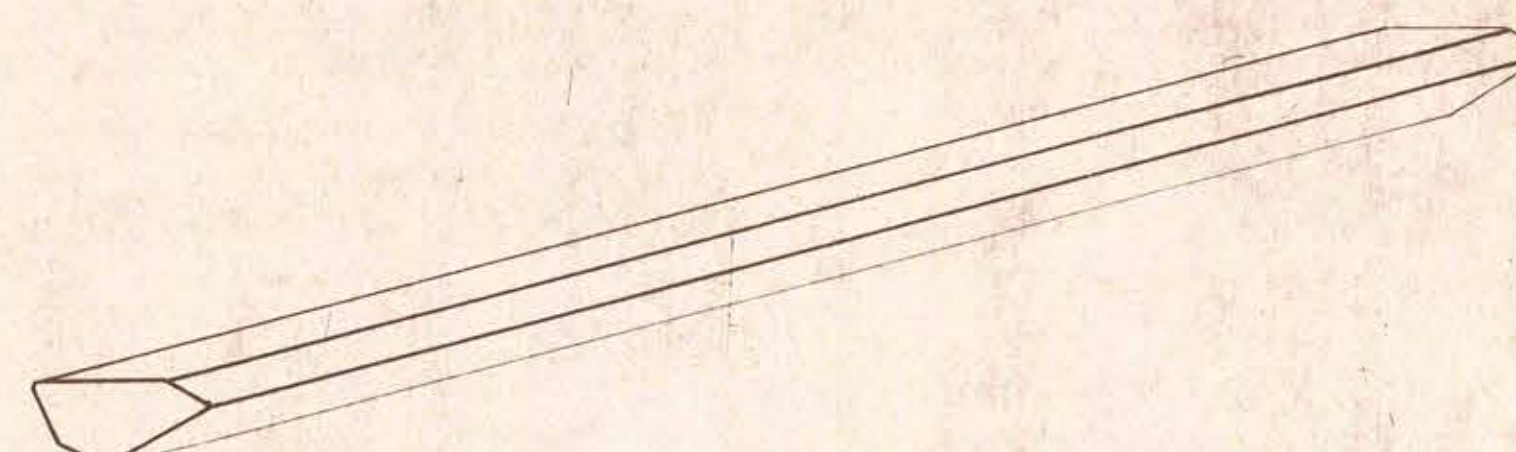

GRADA DE ACCESOS SON 34
(esc. 1:20)

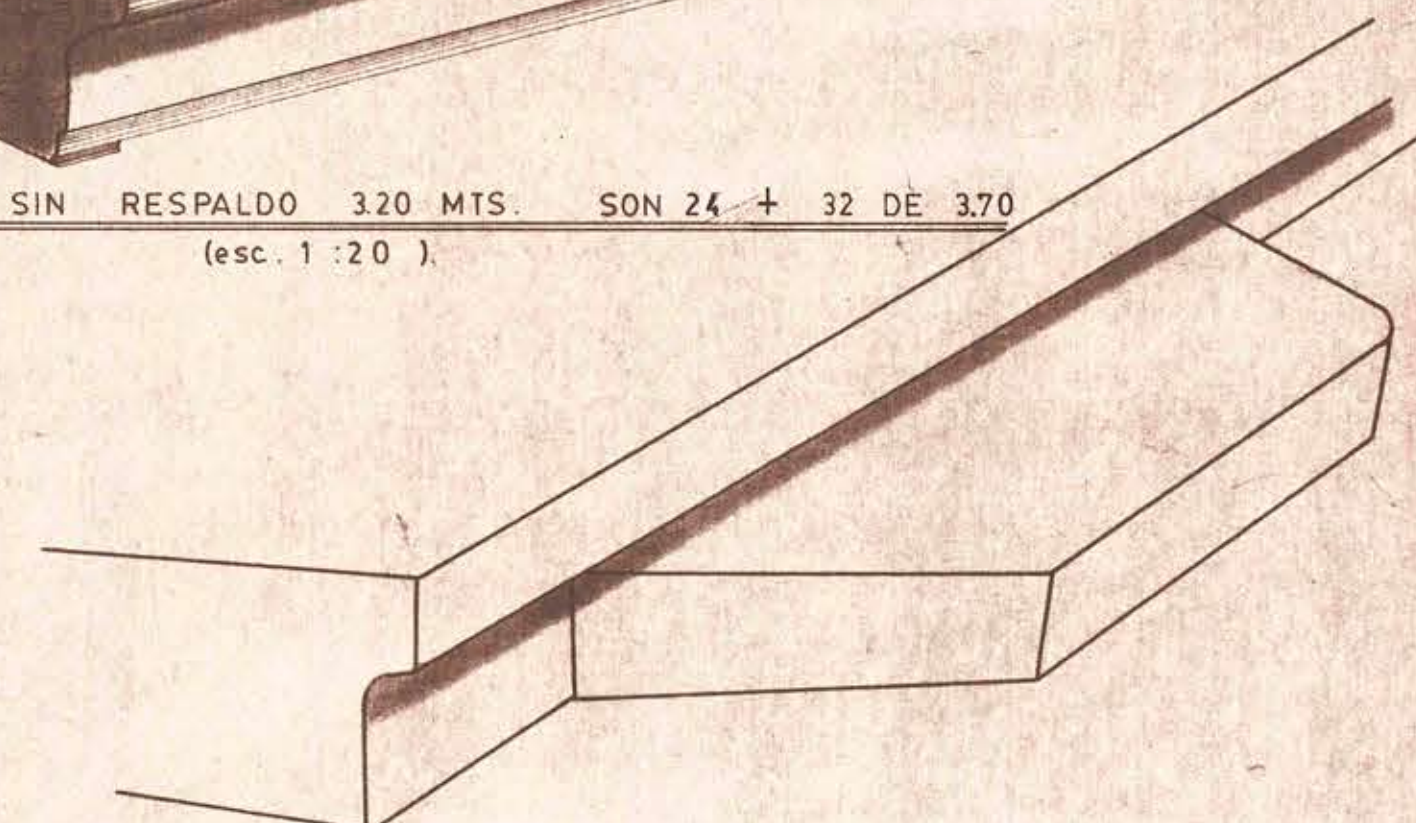


BASE GRADA DE HORMIGON SON 64
(esc. 1:20)

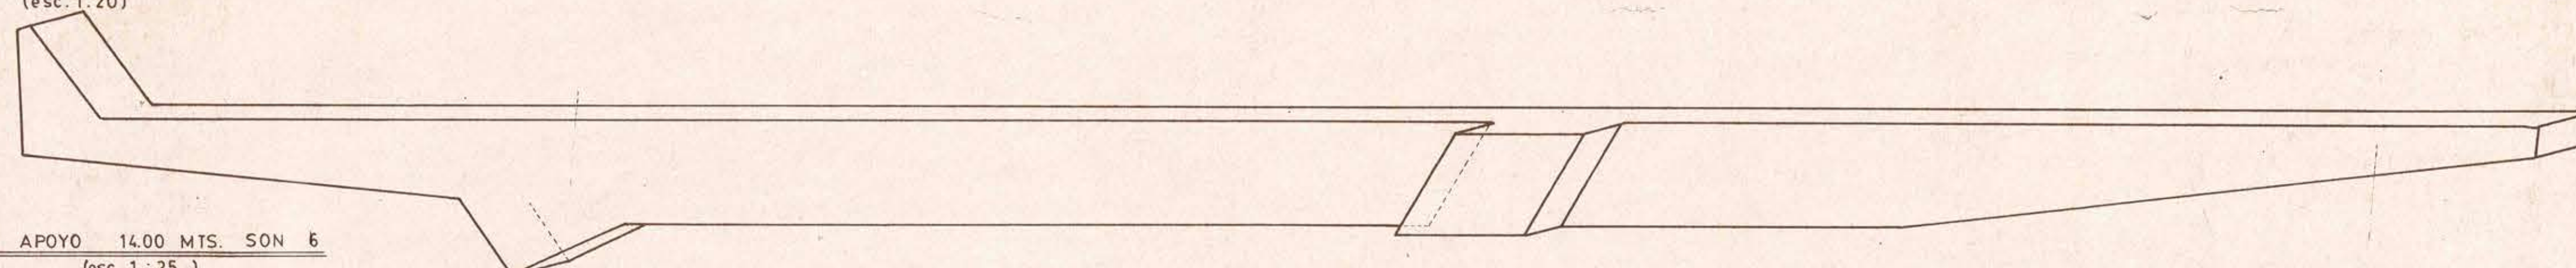


VIGA DE APOYO 14.00 MTS. SON 6
(esc. 1:25)
6 sin hombro de apoyo gradas


hombro de apoyo gradas

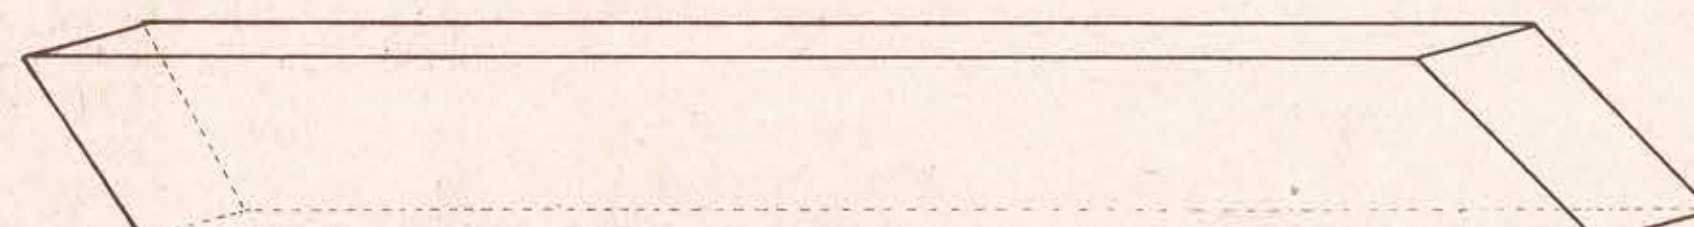

PILAR 4.58M. SON 6

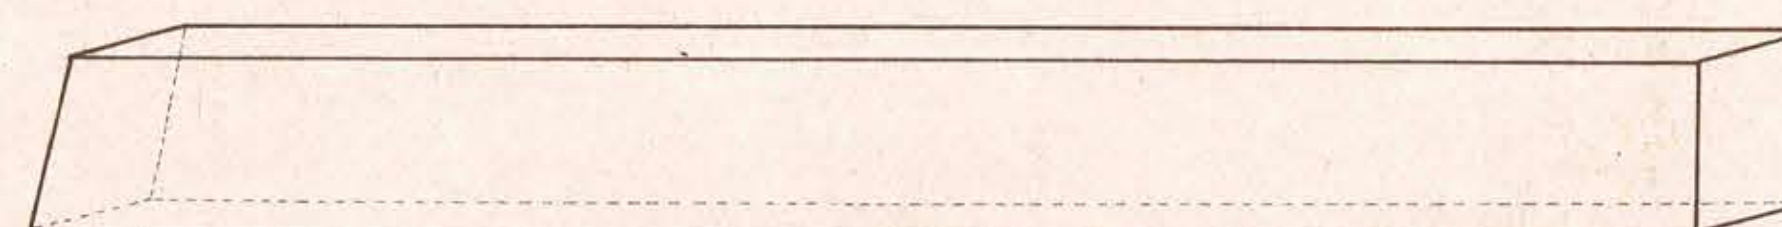

PILAR 4.00 M SON 6

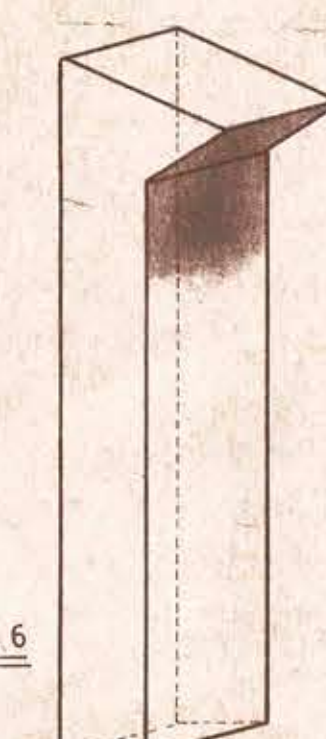

PILAR PRECONSTRUIDO SON 6
(esc. 1:20)

MOP DIRECCION DE ARQUITECTURA D.G.O.P.
DEPARTAMENTO DE PROYECTOS

OBRA		REGION	
ESTADIO DE BEISBOL		METROPOLITANA	
LOCALIDAD		PROVINCIA	
NUNOA		SANTIAGO	
PLANO		ESCALA GRAFICA	
DETALLE DE ELEMENTOS DE GRADERIAS		1:20-1:25	
PROYECTISTA		Nº PLANO	
ARQTO.: RUBEN FERNANDEZ B.		07	
DIBUJO: ROBERTO ARIAS M.		FECHA PLANO	
Jefe DEPTO. PROYECTOS SUBORDINANTE		MAR '82	
ARQTO.: JORGE WHITTLE M.		ARCHIVO	
Vº Bº MANDANTE		CONTRATISTA	
CONTRATO Nº		SUPERFICIE	
FECHA			

0554080