


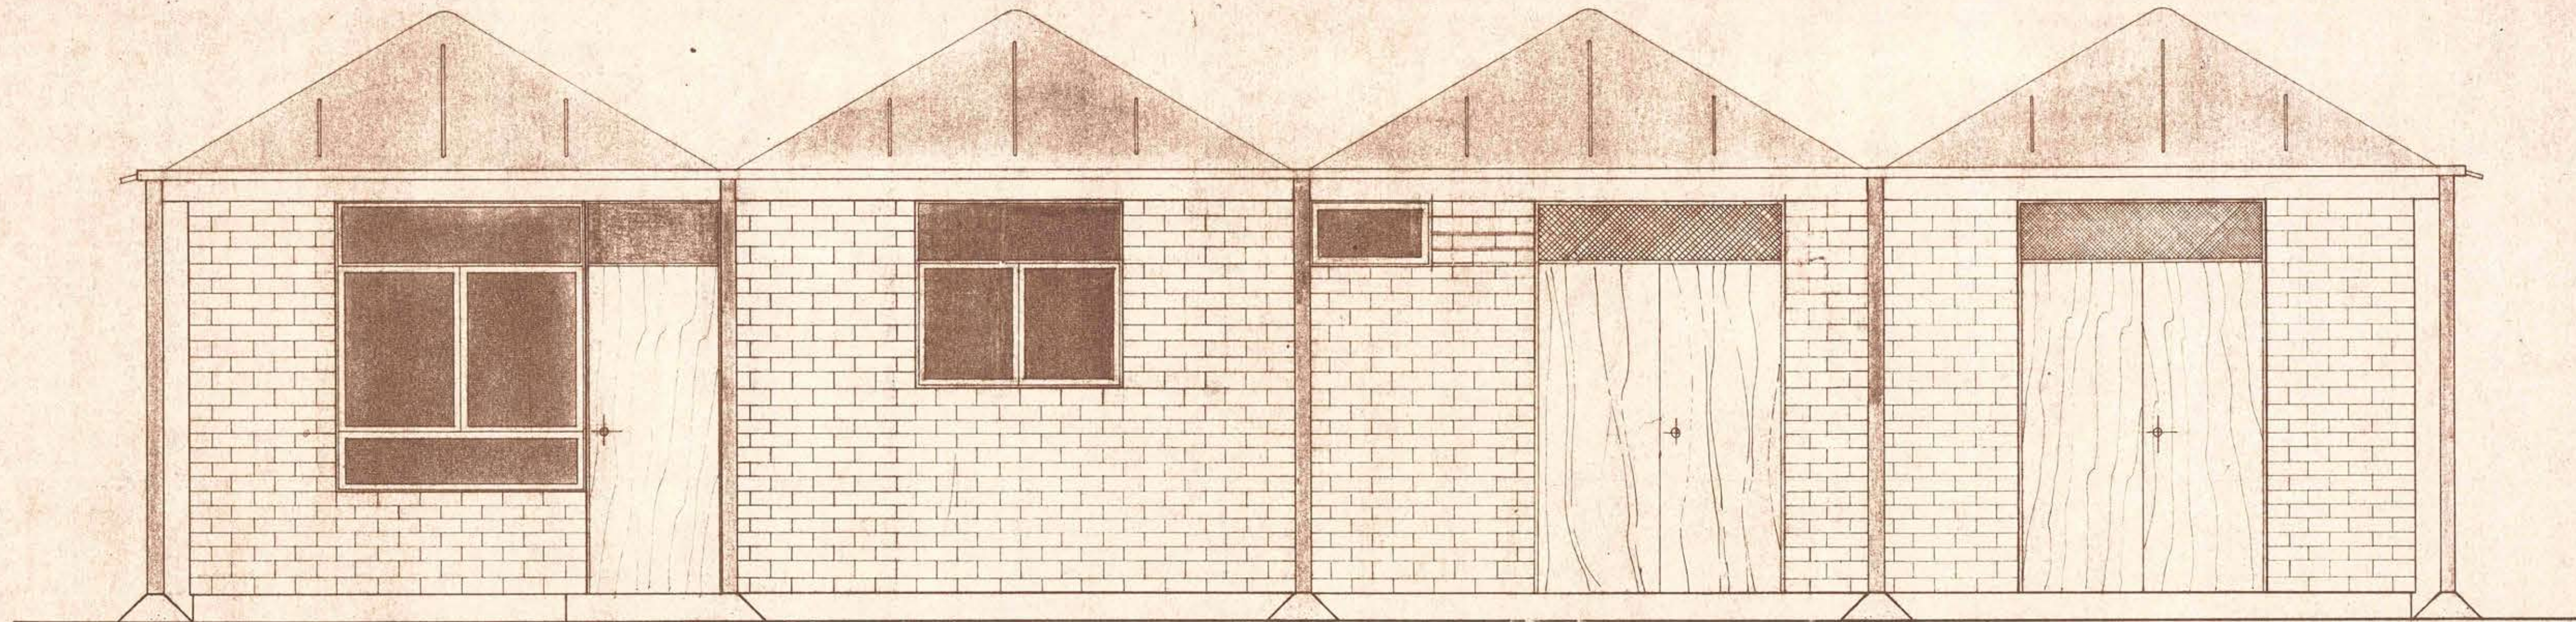


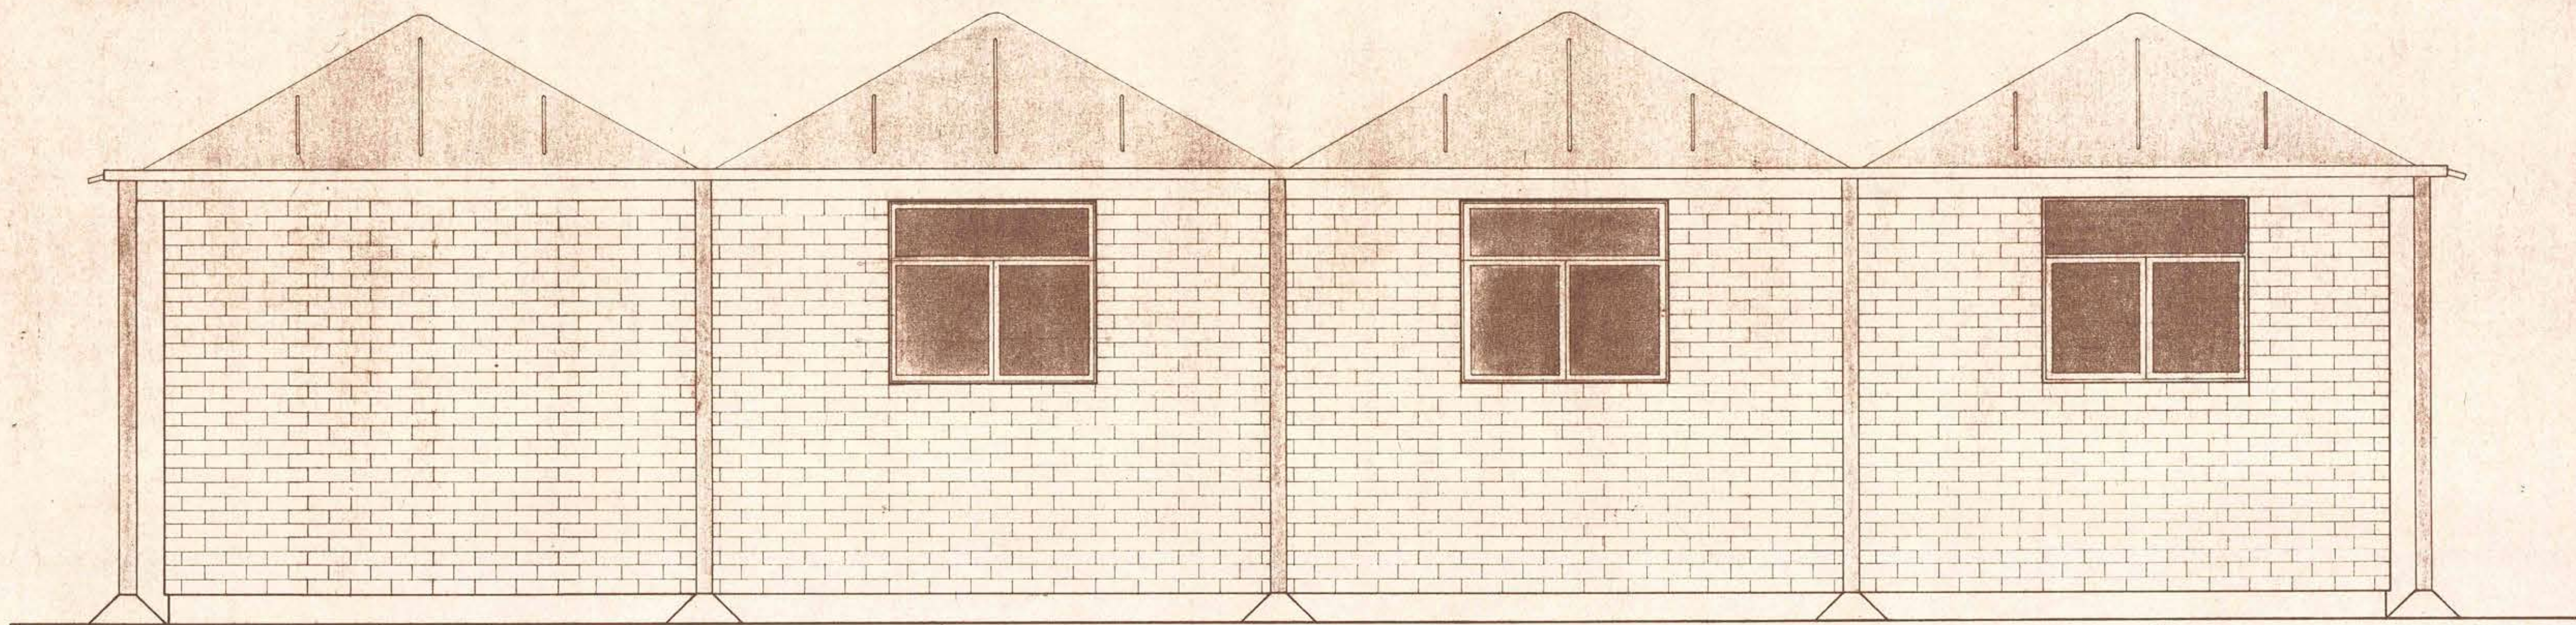

ELEVACION ①

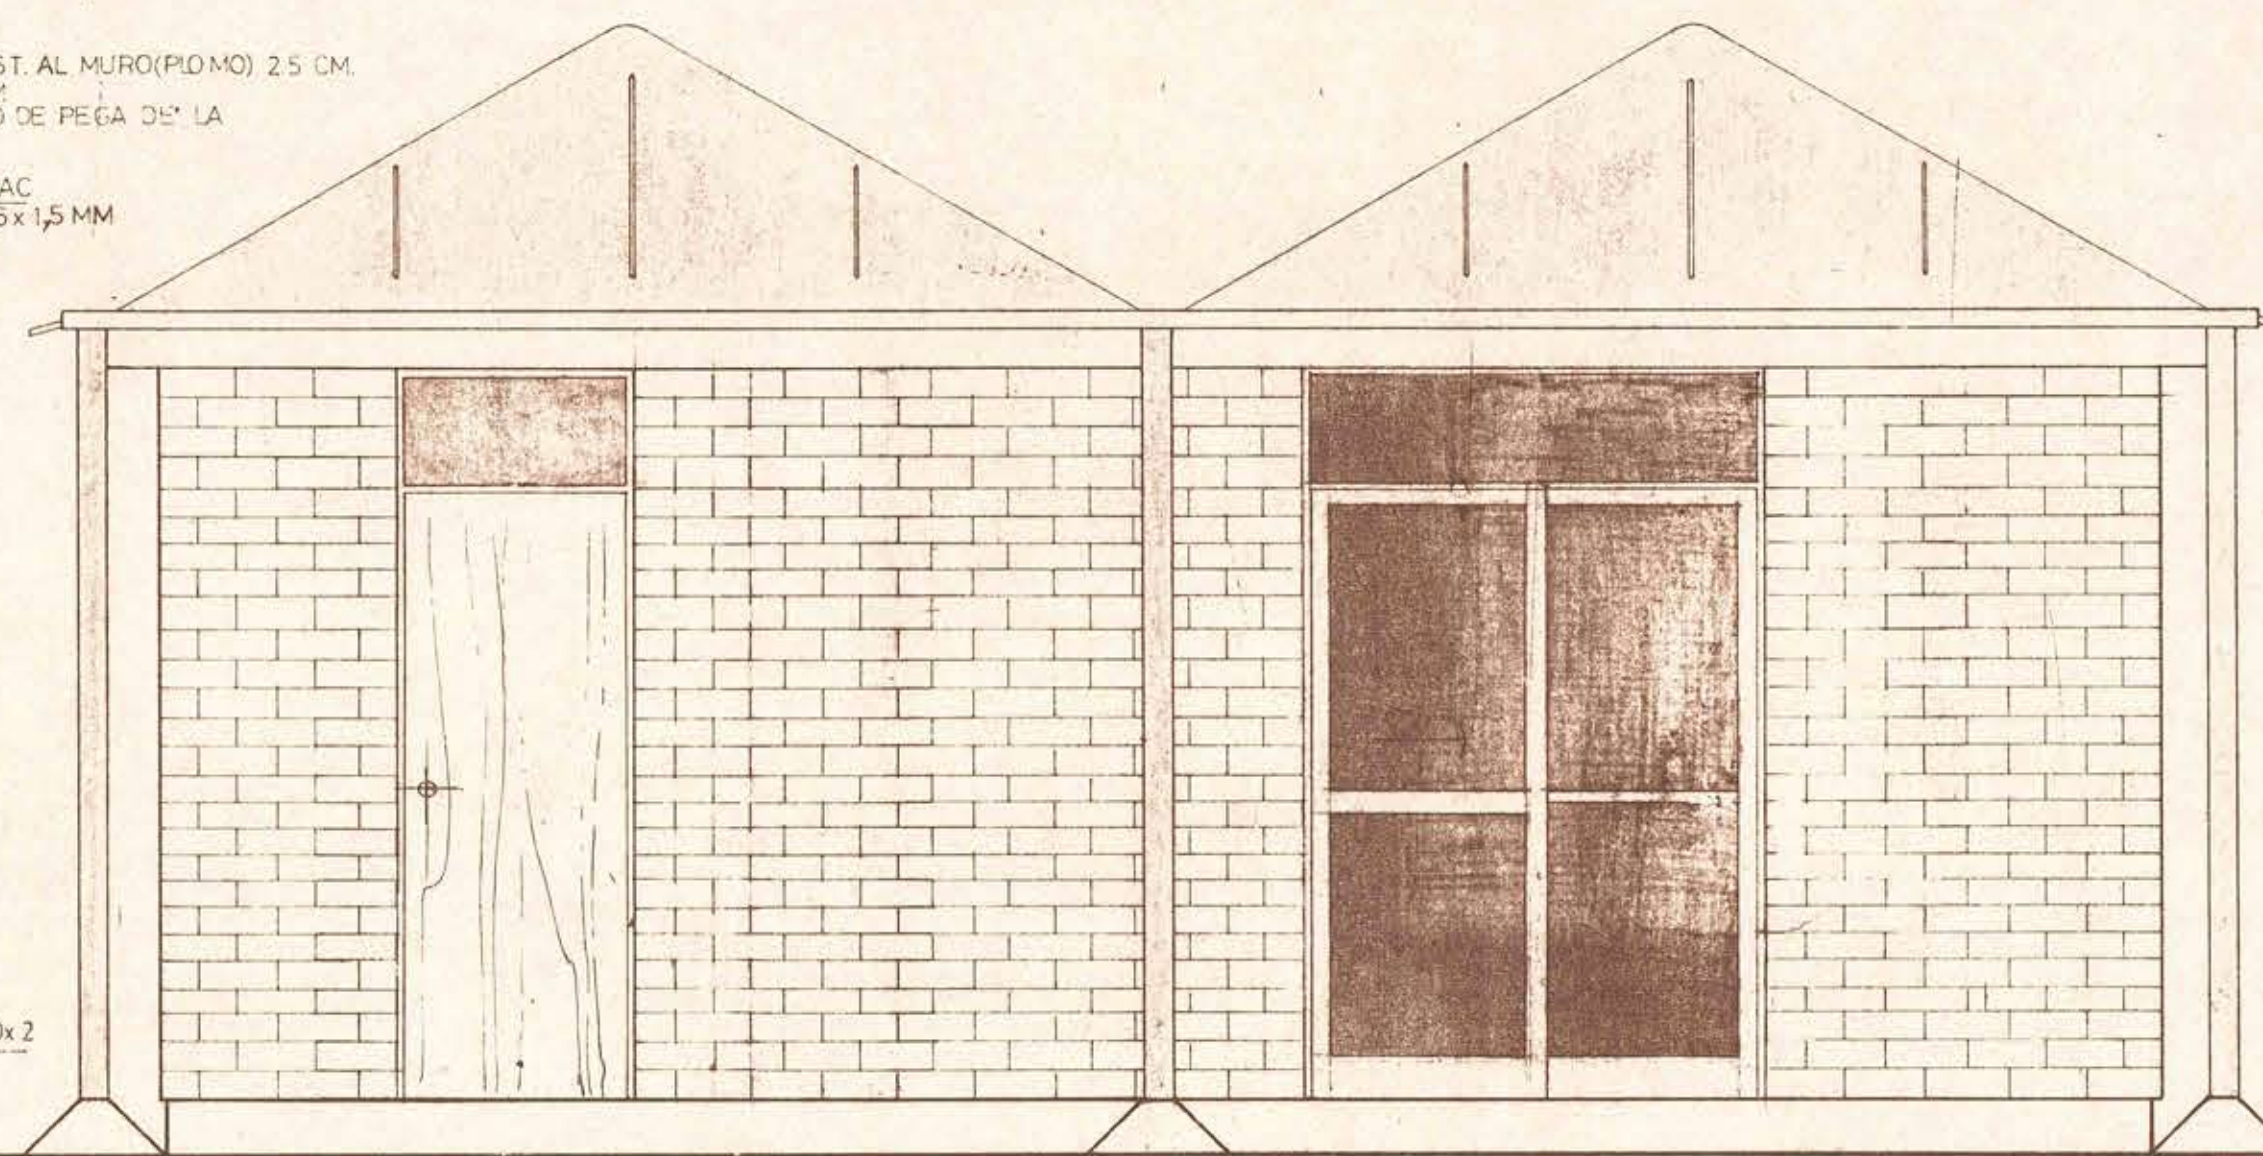

ELEVACION ②

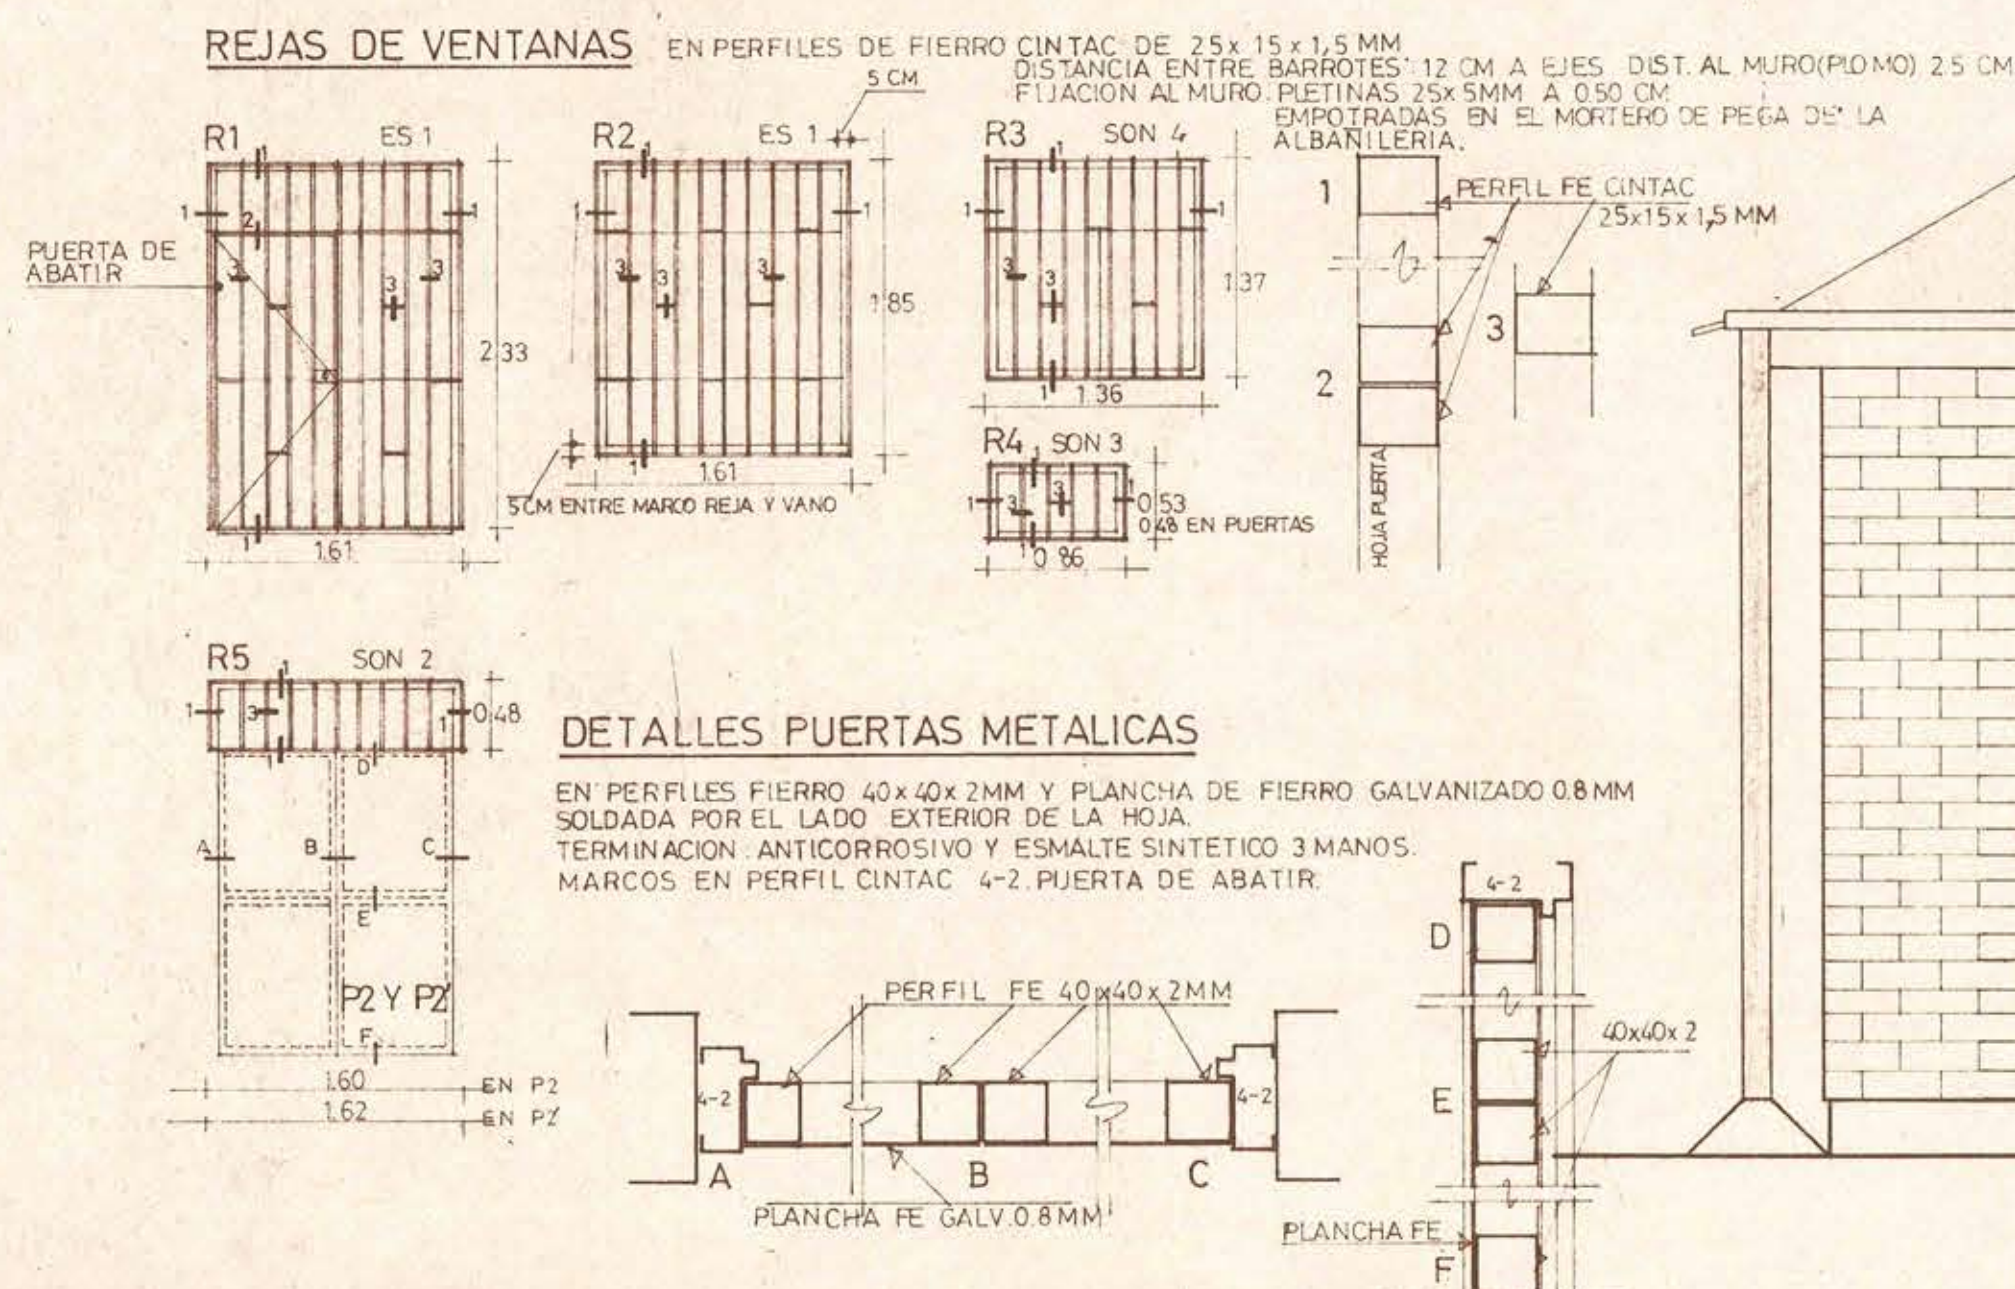

ELEVACION ③

ALDO PIQUETTI BUENO
PRESIDENTE DE LA FED.
DE BEISBOL DE CHILE
16-1-82

MOP DIRECCION DE ARQUITECTURA D.G.O.P.
DEPARTAMENTO DE PROYECTOS

OBRA: ESTADIO DEL BEISBOL, CASA DEL CUIDADOR Y BODEGA		REGION METROPOLITANA	
LOCALIDAD: SANTIAGO	PROVINCIA: SANTIAGO	ESCALA GRAFICA: 1:25	ESCALA: 1:25
PLANO: VIVIENDA CUIDADOR Y BODEGAS	CLAVE: A	Nº PLANO: 2	FECHA PLANO: EN/82
PROYECTISTA: ARQTO. MIMI MASSONE	JEFE AREA DE DEPORTES: ARQTO. R. FERNANDEZ B.	DIRECTOR DE ARQUITECTURA: ARQTO. EDWIN WEIL W.	
DRUJO: HUMBERTO ASTRELLI M.	JEFE DEPTO. PROYECTOS: ARQTO. MIGUEL ROJAS I.	CONTRATISTA: Vº Bº MANDANTE	
CONTRATO Nº:	SUPERFICIE: 9214 m²	ARCHIVO:	