



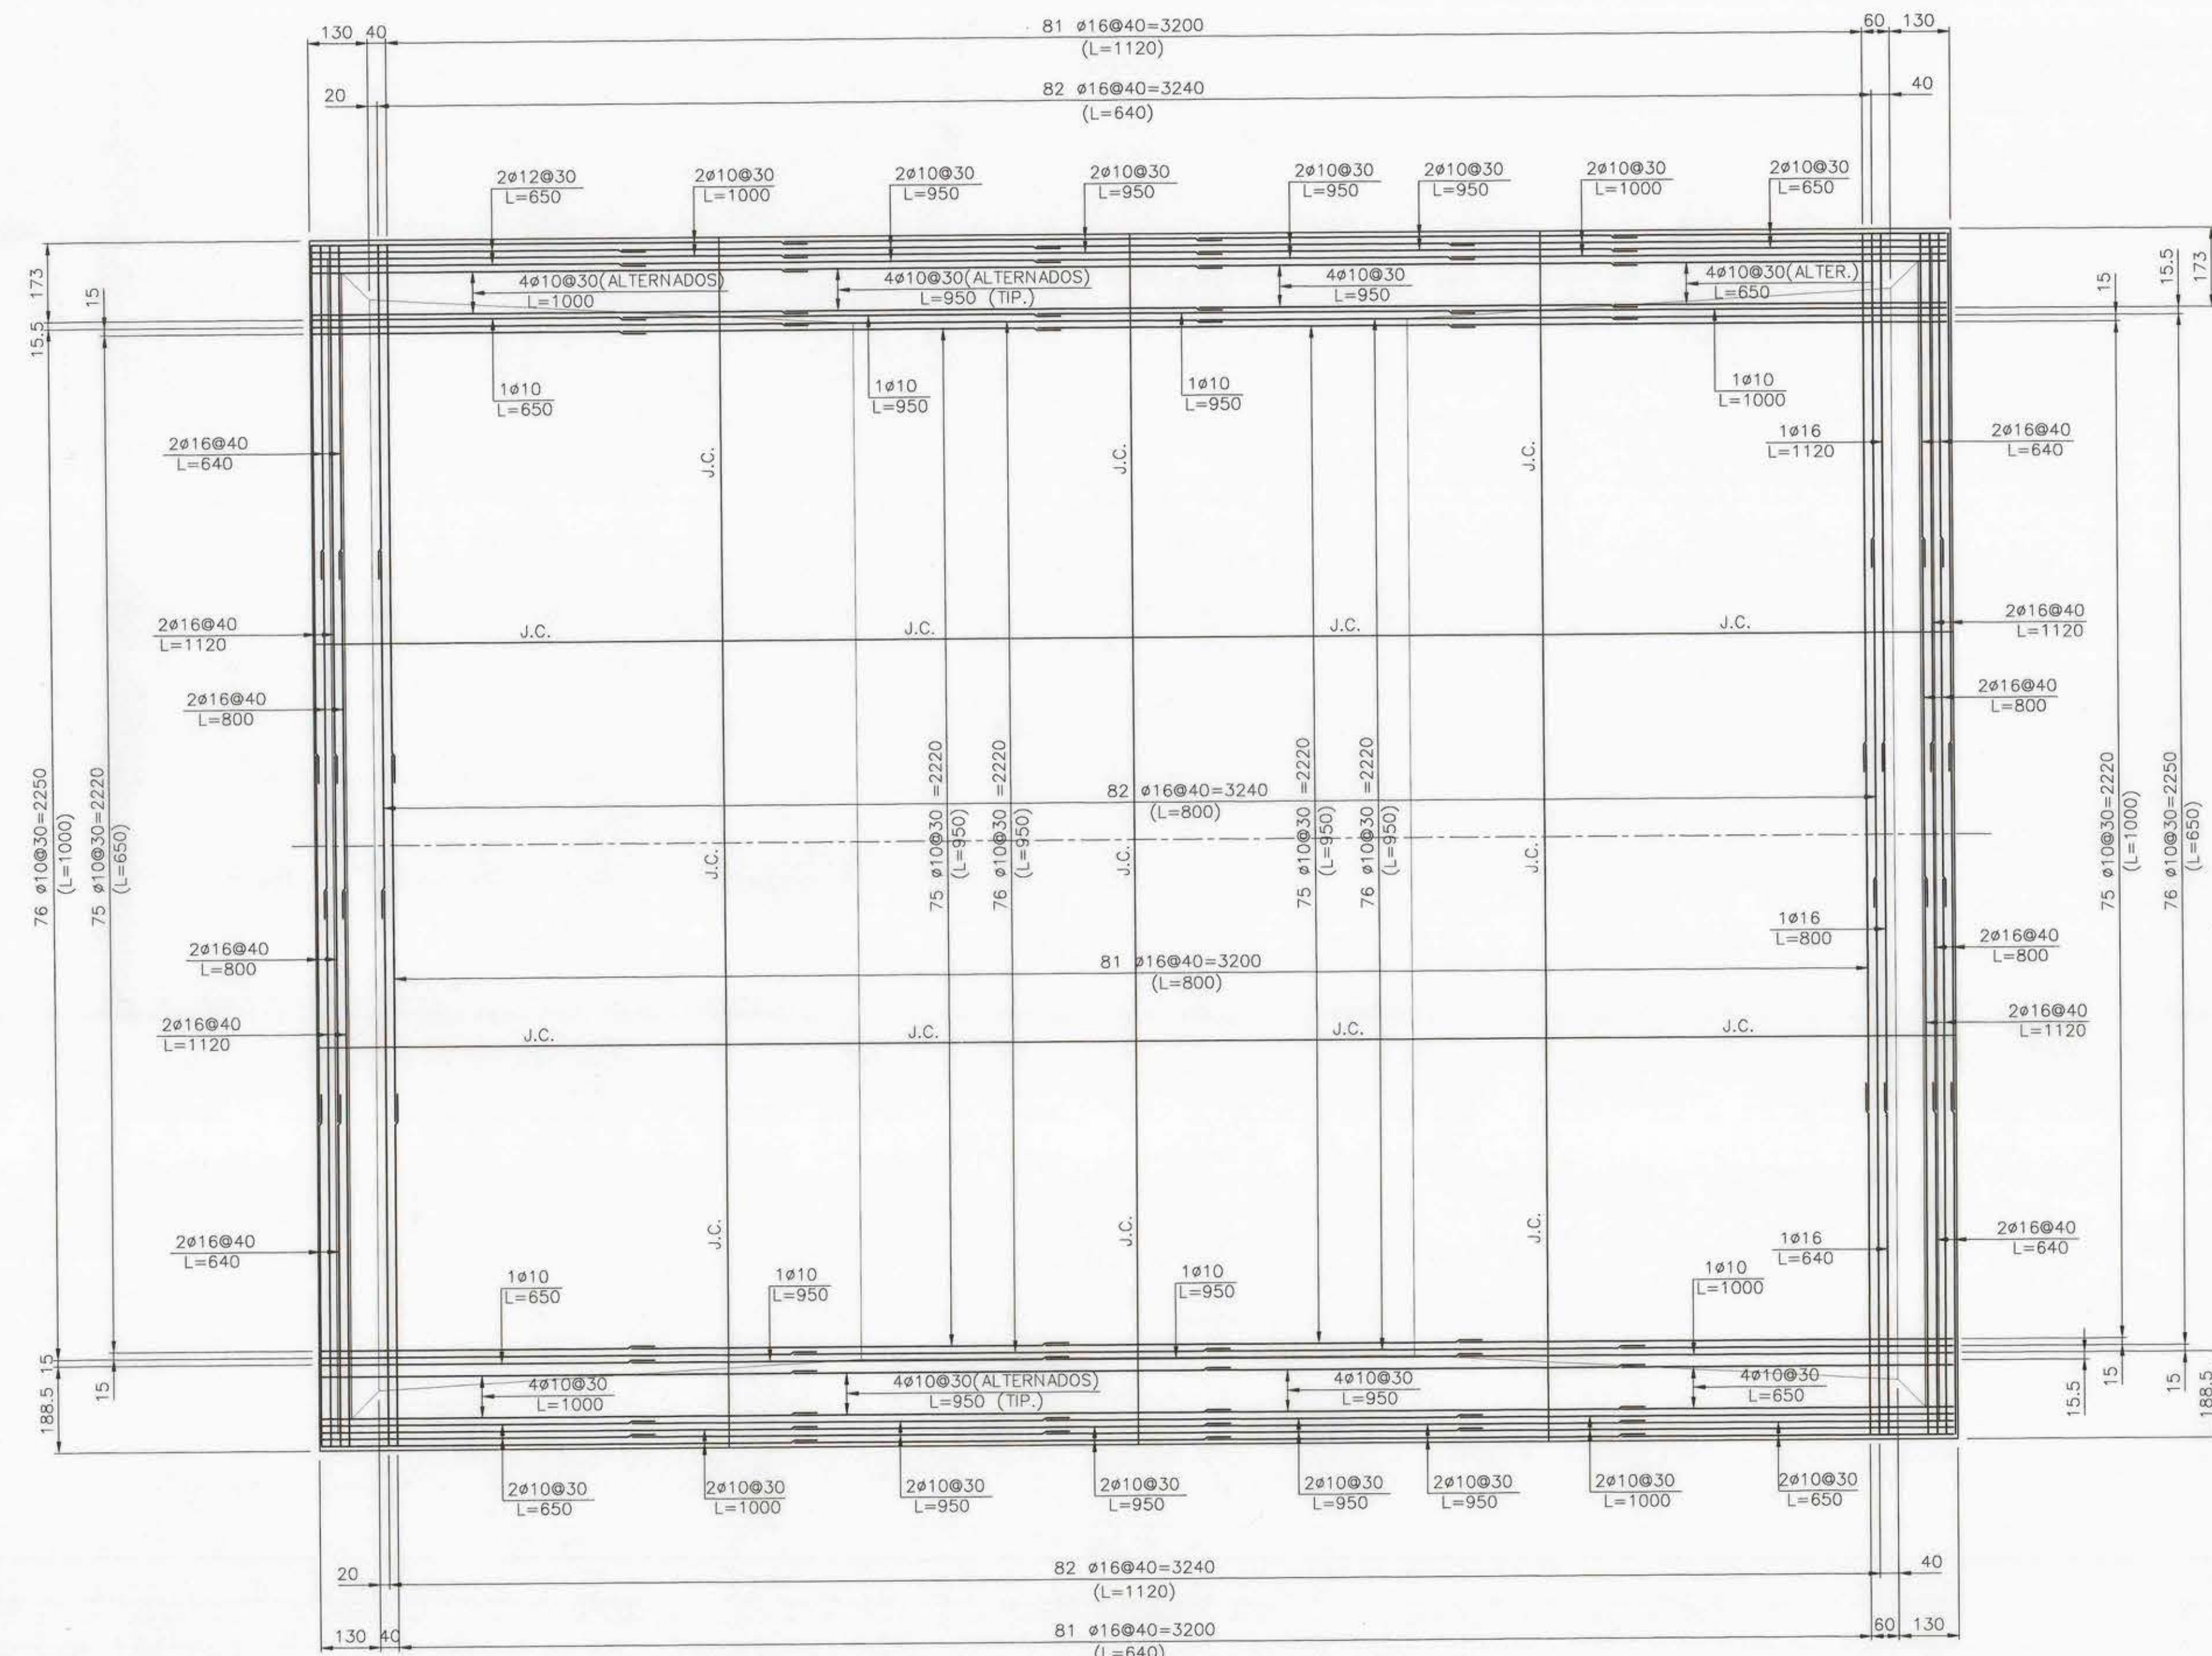


PLANTA ARMADURA INF. LOSA PISCINA NORTE
ESCALA 1:100


NOTA: LAS BARRAS DE ARMADURA INFERIOR DE LOSA DEBEN IR ALTERNADAS

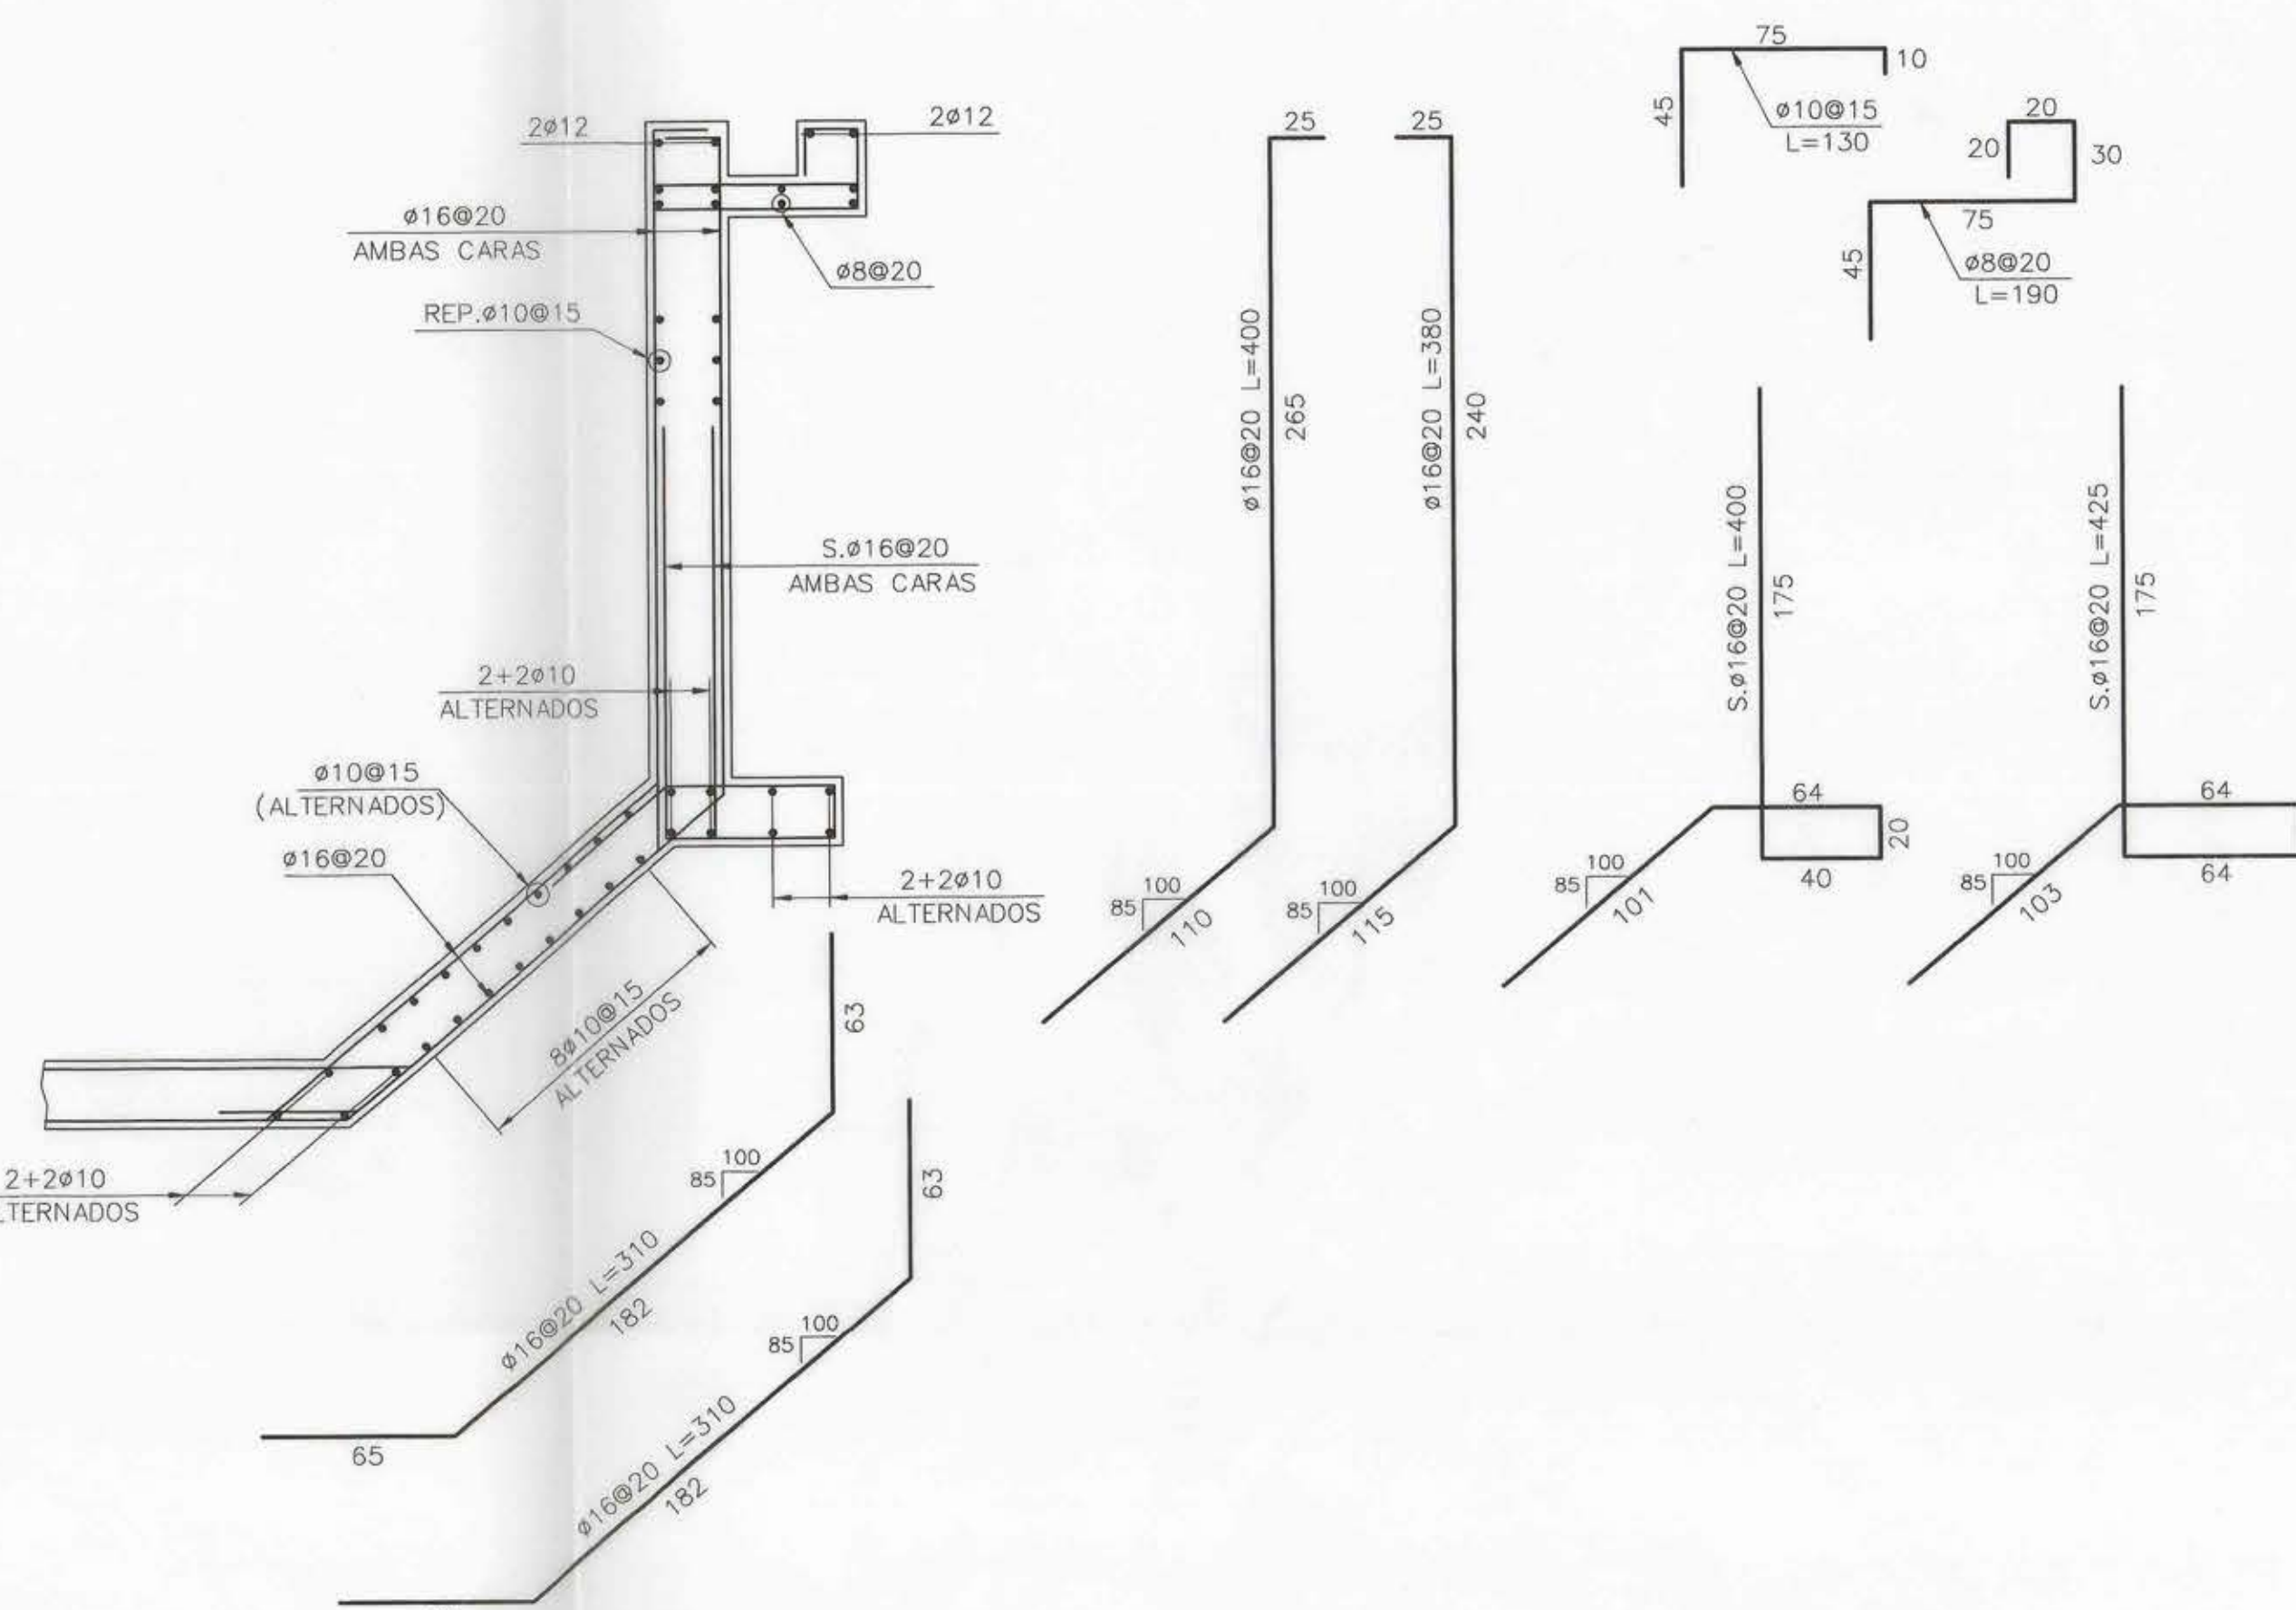


DETALLE ARMADURA MURO ORIENTE-PONIENTE
ESCALA 1:25

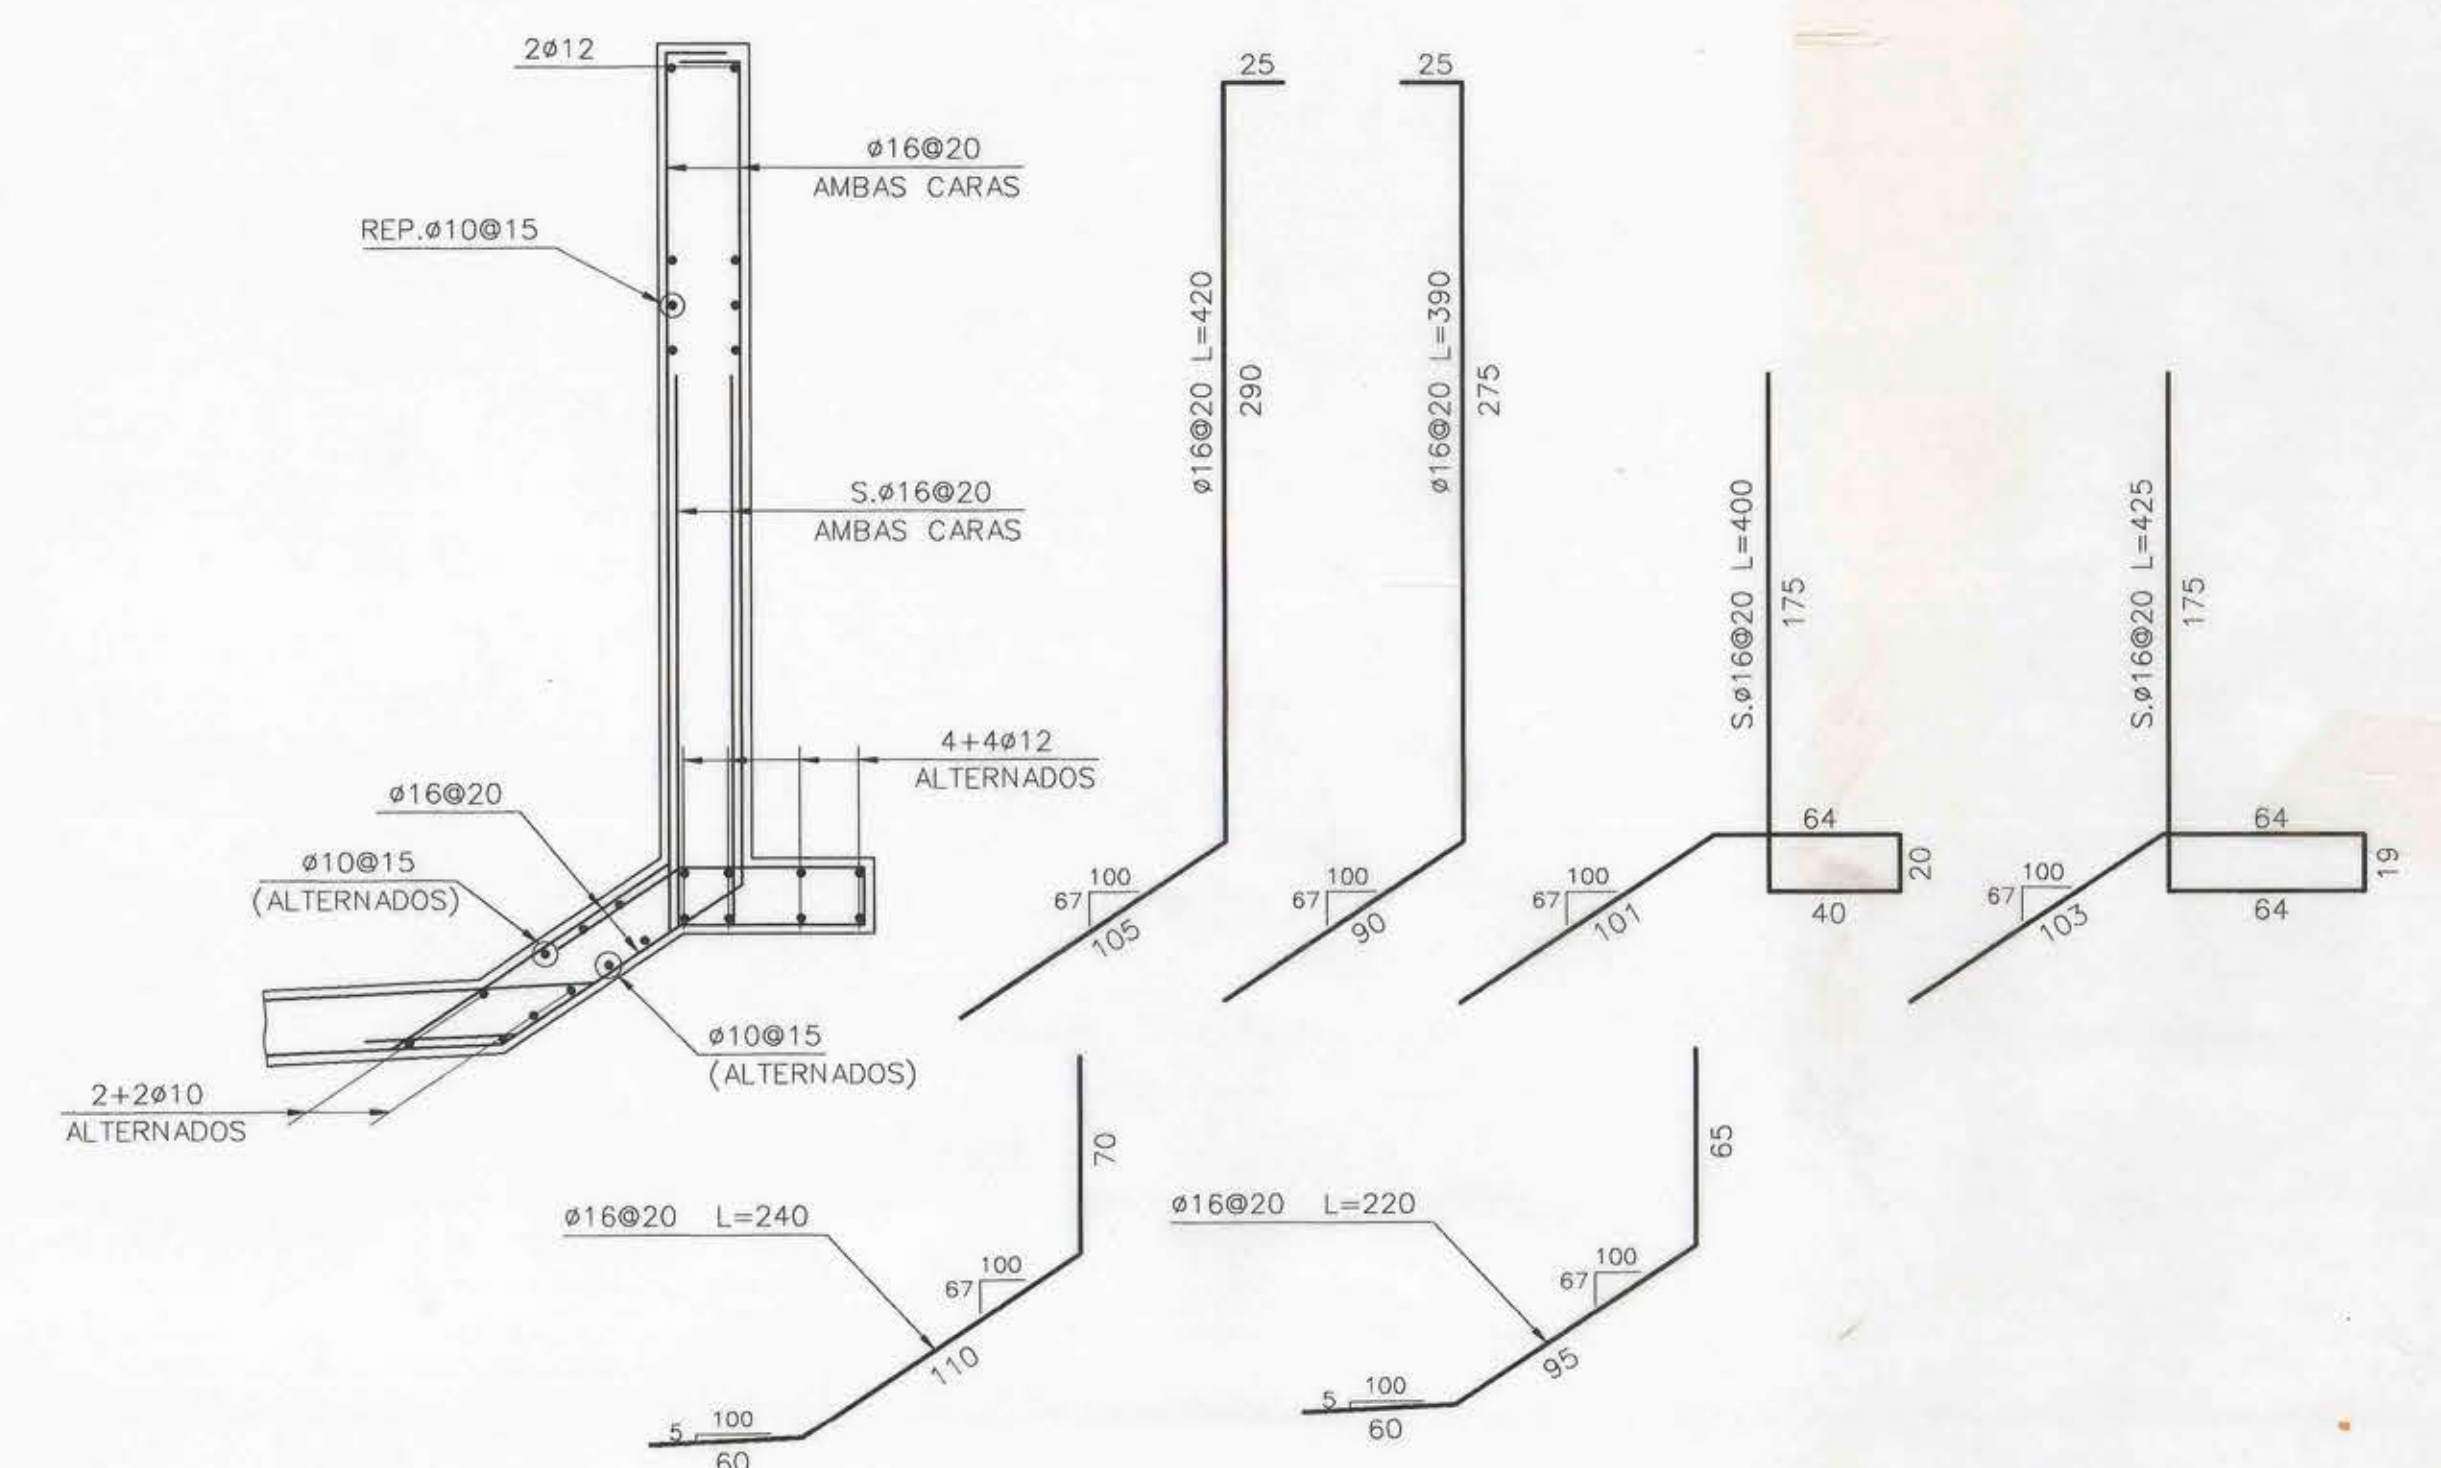

DETALLE ARMADURA MURO NORTE-SUR
ESCALA 1:25

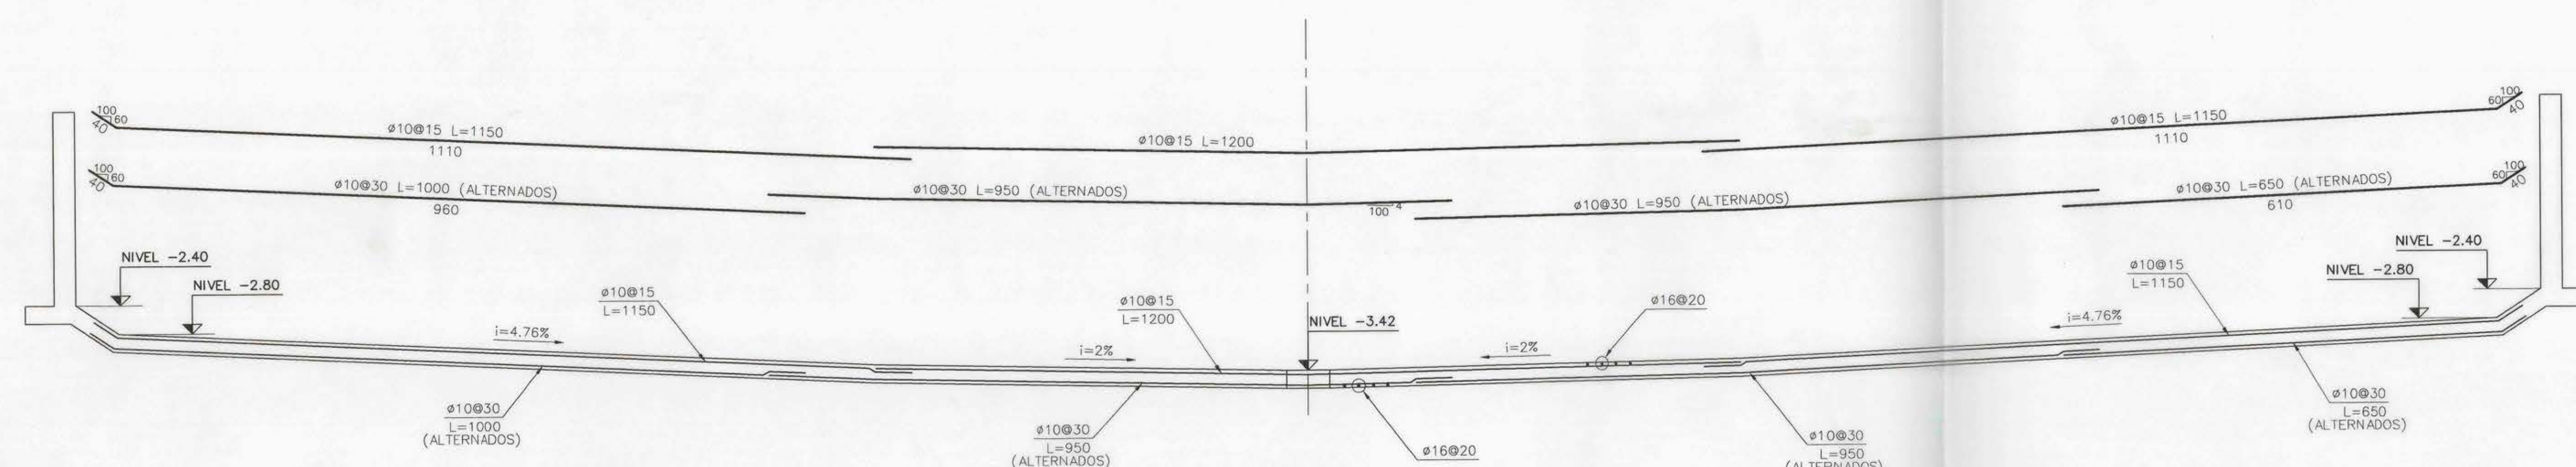

SECCION LONGITUDINAL
ESCALA 1:50

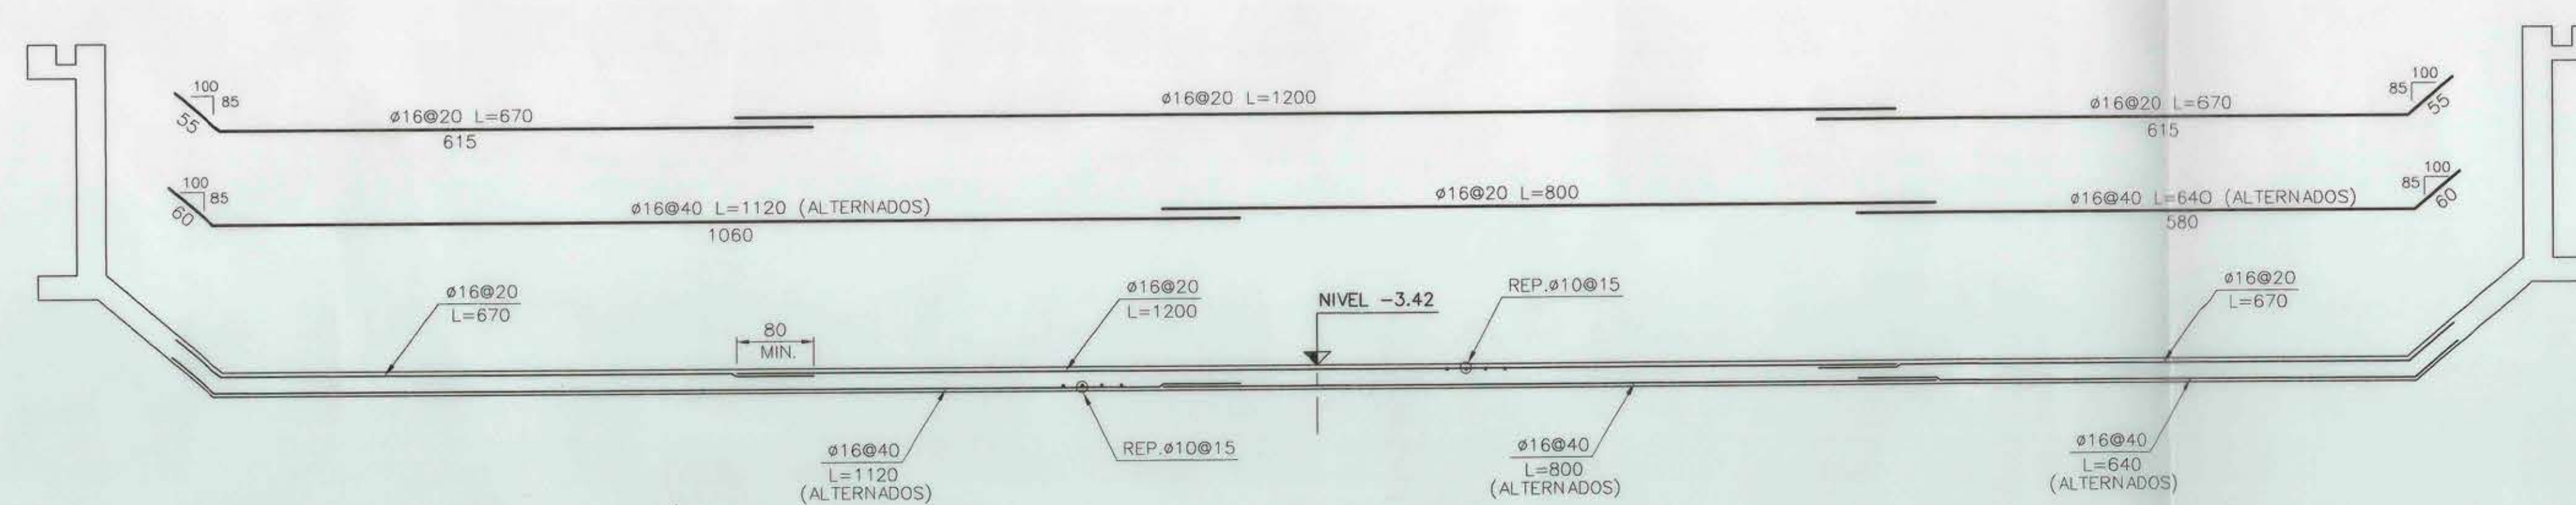

SECCION TRANSVERSAL
ESCALA 1:50

NOTA:
LA ARMADURA HORIZONTAL DE MUROS VA AL
LADO INTERIOR DE LA ARMADURA VERTICAL.

REVISIONES	REVISIONES			
	Nº	DESCRIPCION	FECHA	FECHA
A	EMITIDO PARA PROPUESTA	R.V. R.B.	R.B.	21-12-99
		DIB. REV.	APROBO	FECHA

PROYECTO			
REHABILITACION PISCINA OLIMPICA EST. NAC.			
CONTENIDO			
DETALLES DE ARMADURA PISCINA NORTE			
	CALCULO	R. BARRIOS	FECHA DIC. 99
	DIBUJO	R. VELOSO	ESCALA INDICADAS
	REVISO	R. BARRIOS	PLANO Nº 99178-03
	BMC ingenieros consultores		