



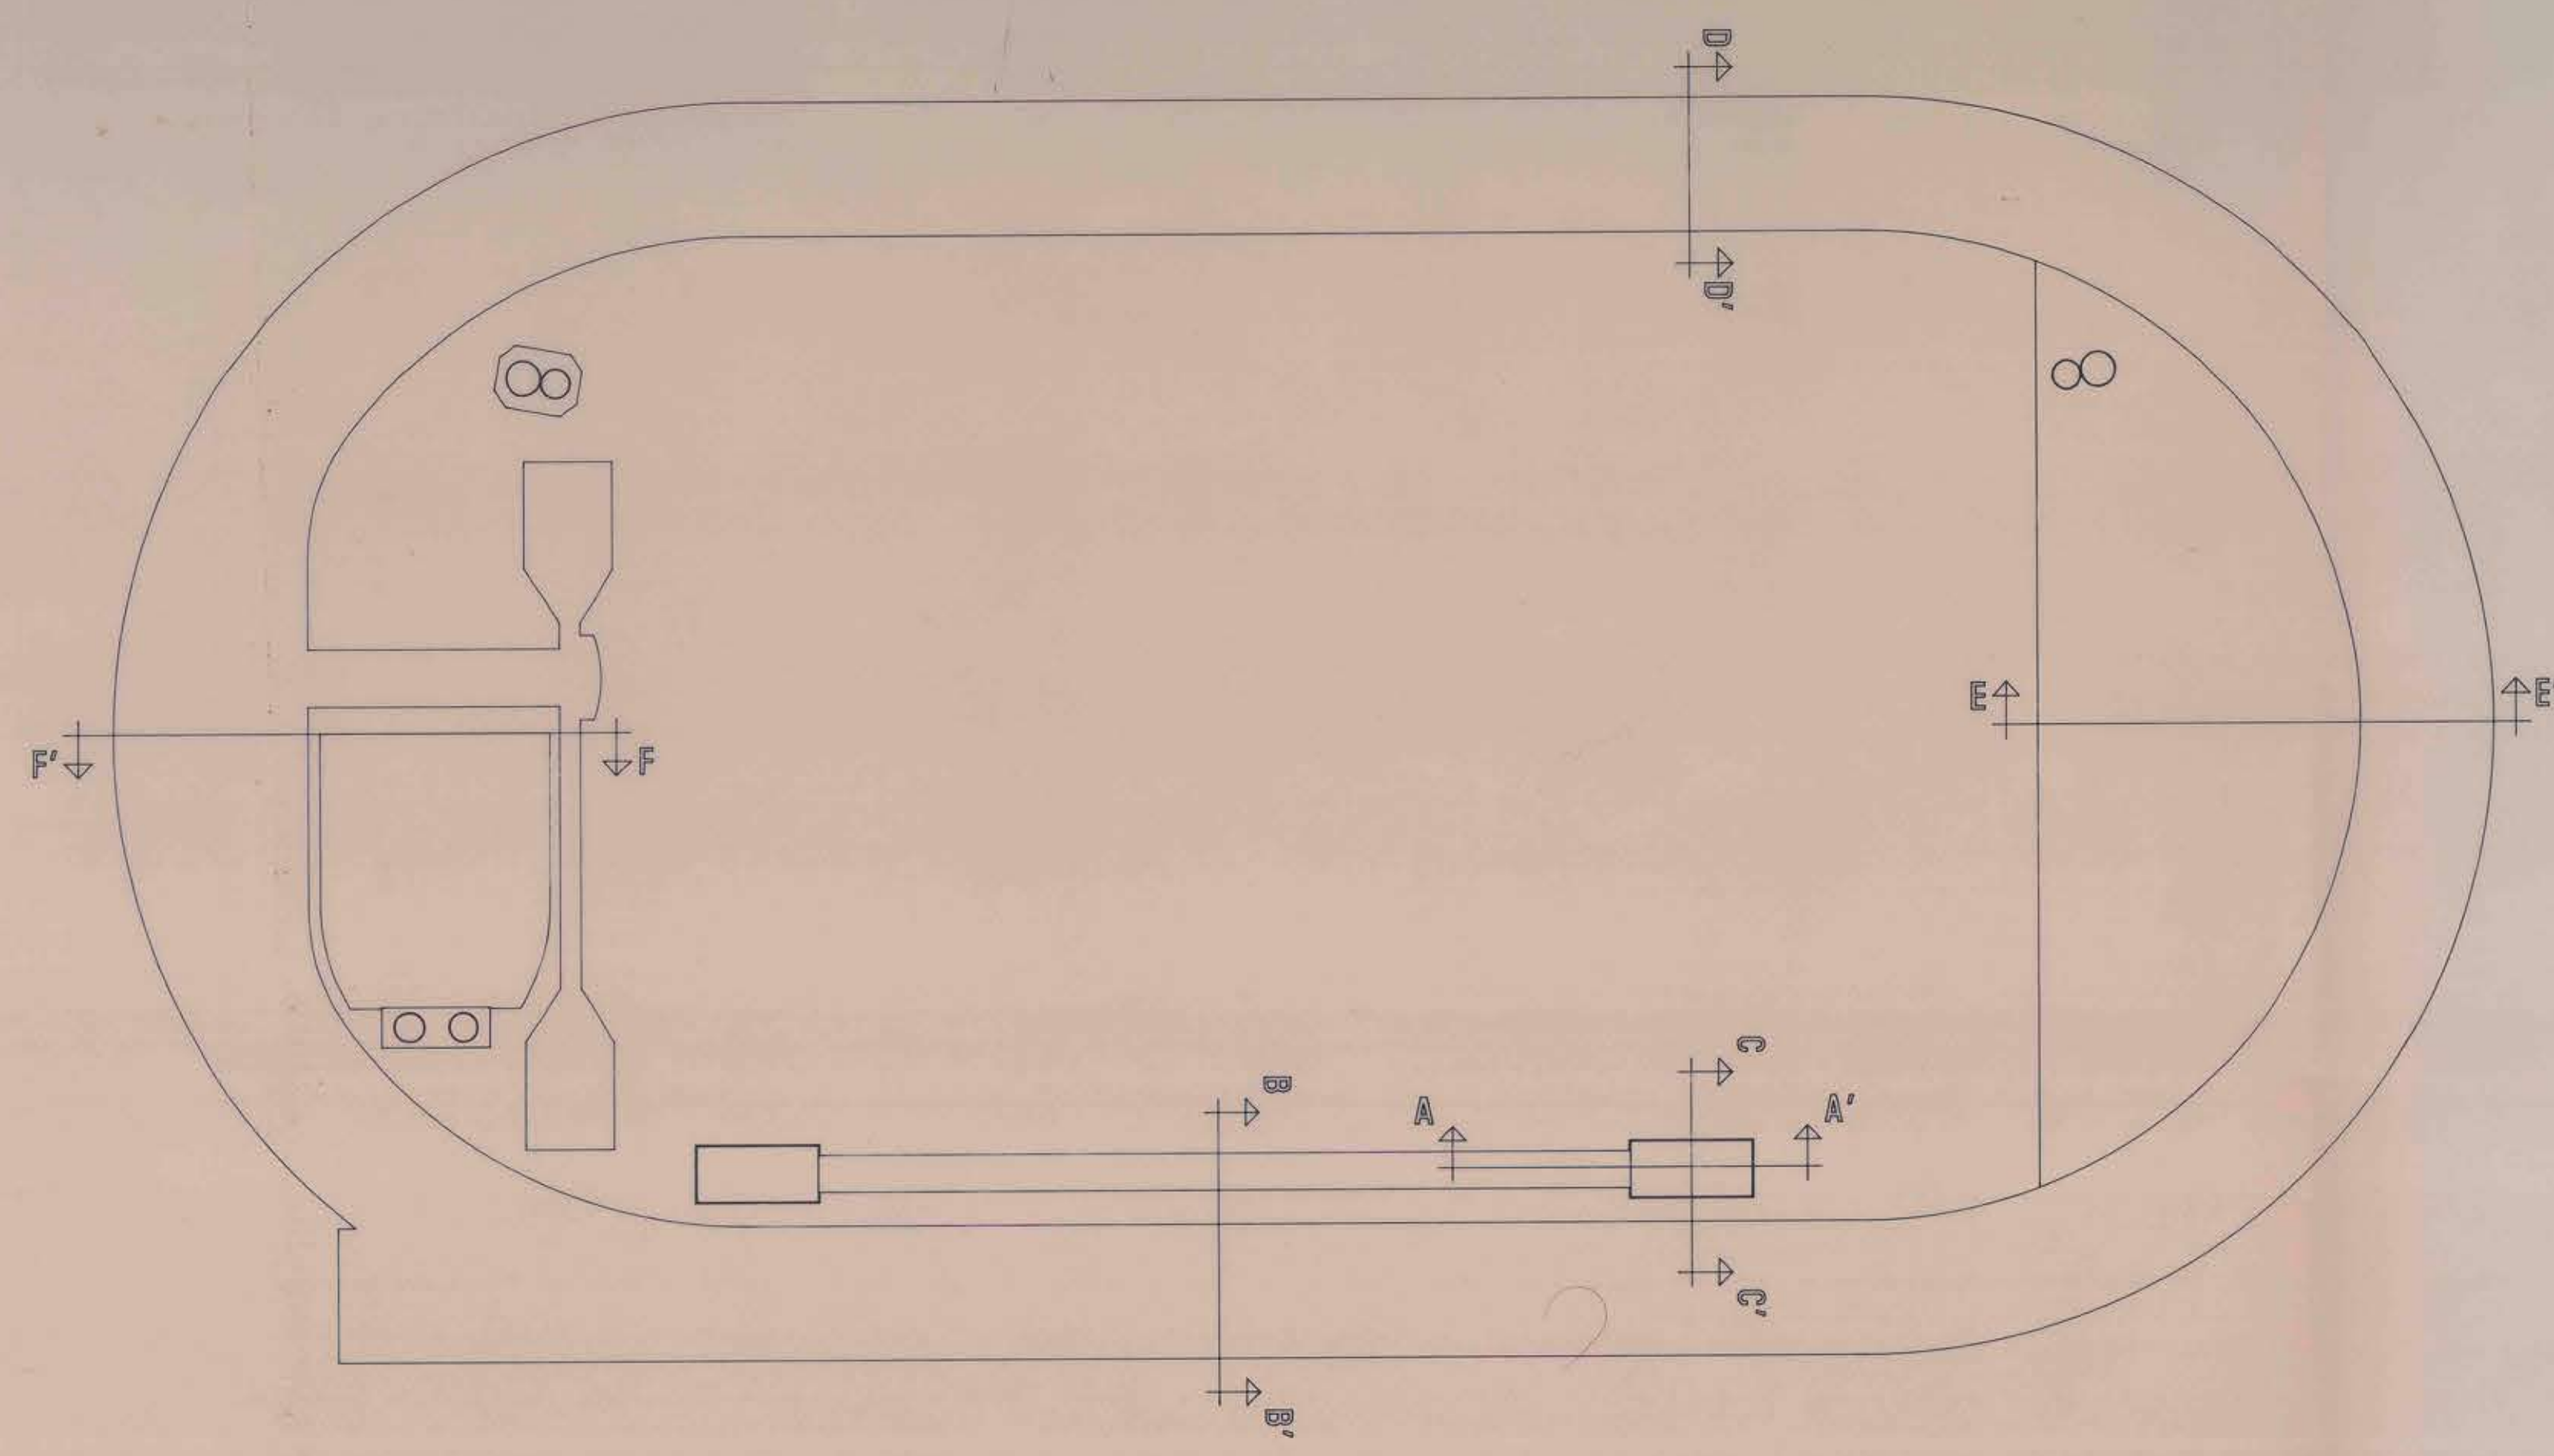


SECCION LONGITUDINAL FOSO




SECCION TRANSVERSAL PASILLO SALTO + PISTA

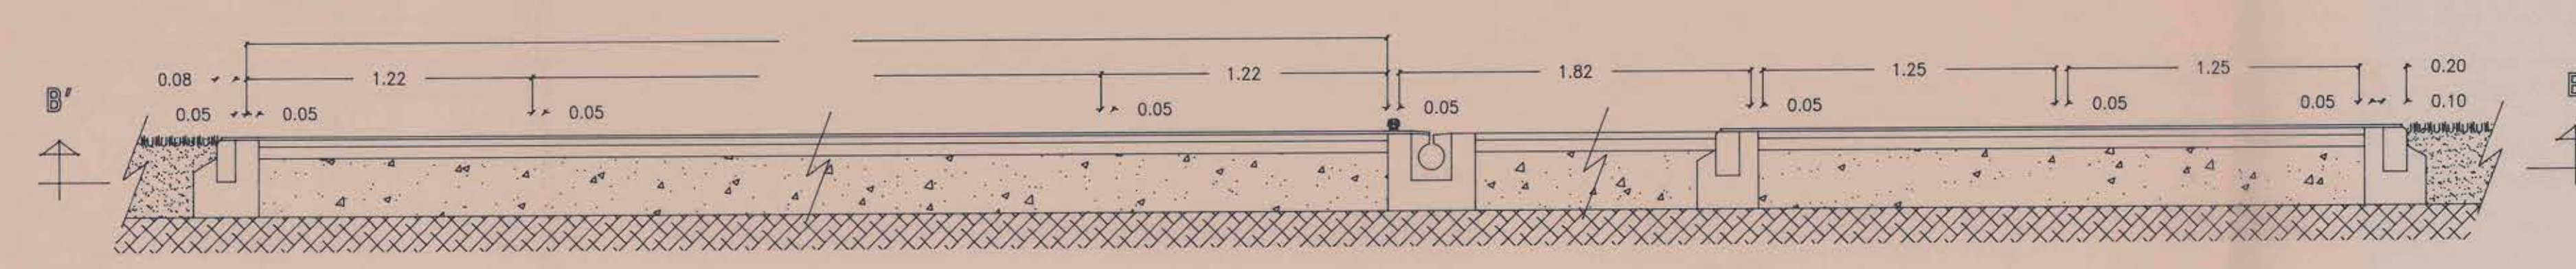


SECCION TRANSVERSAL FOSO + PISTA

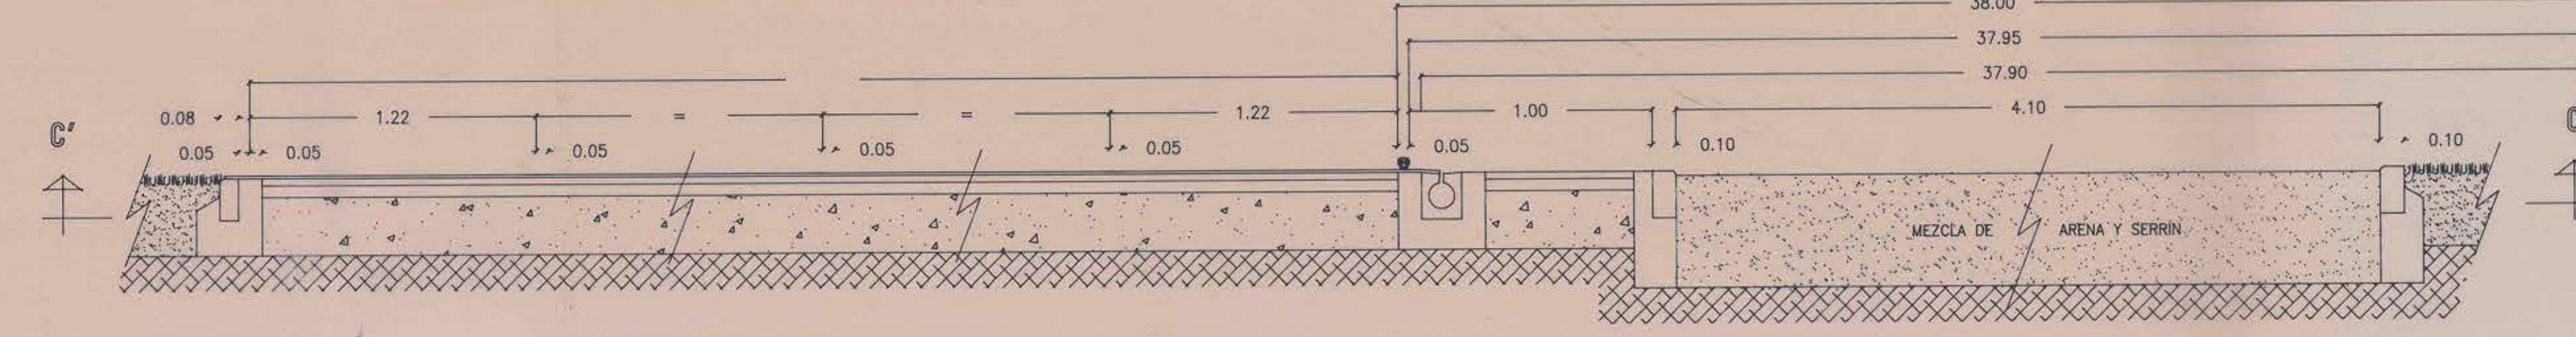

SECCION DRENAJE PISTA en ZONA FOSO de SALTO de LONGITUD

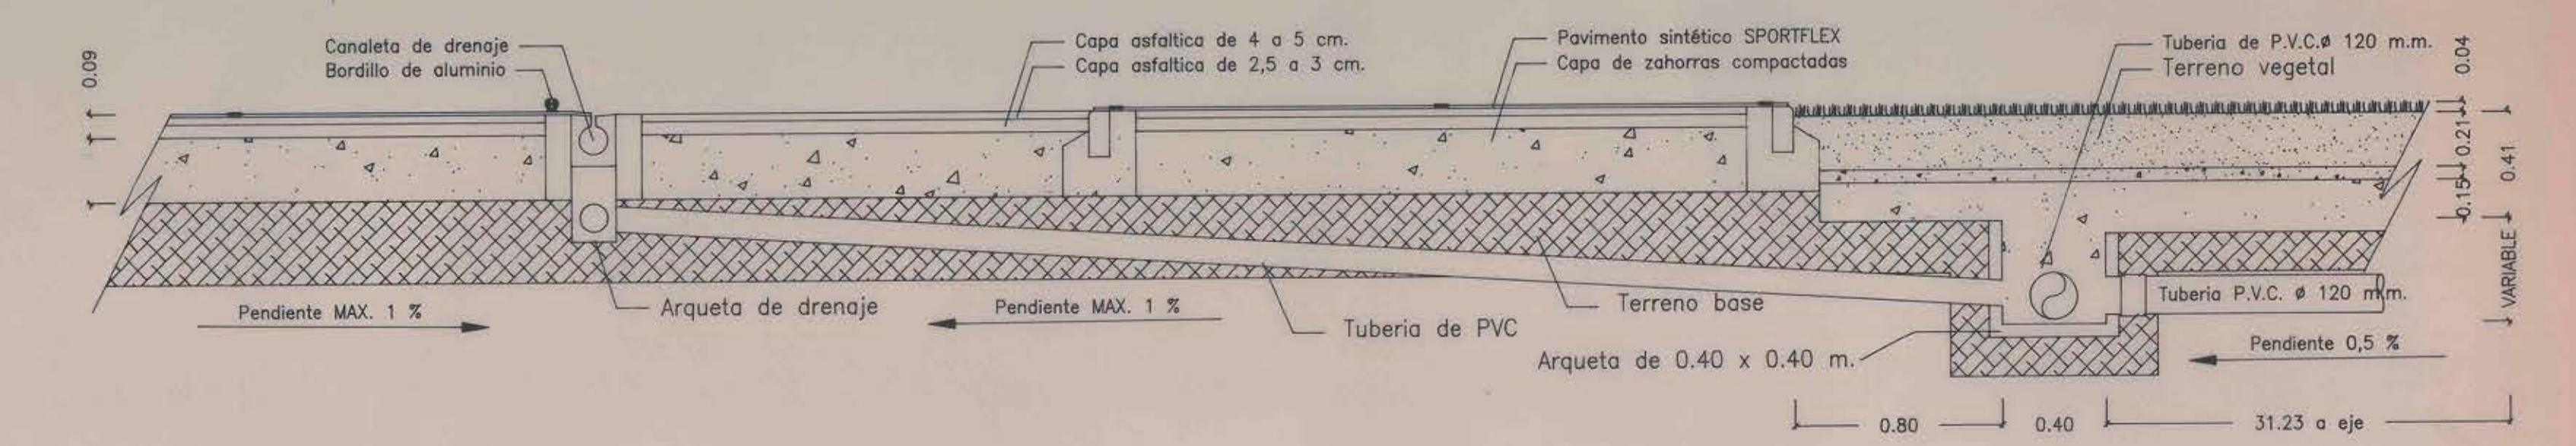


SECCION DRENAJE PISTA

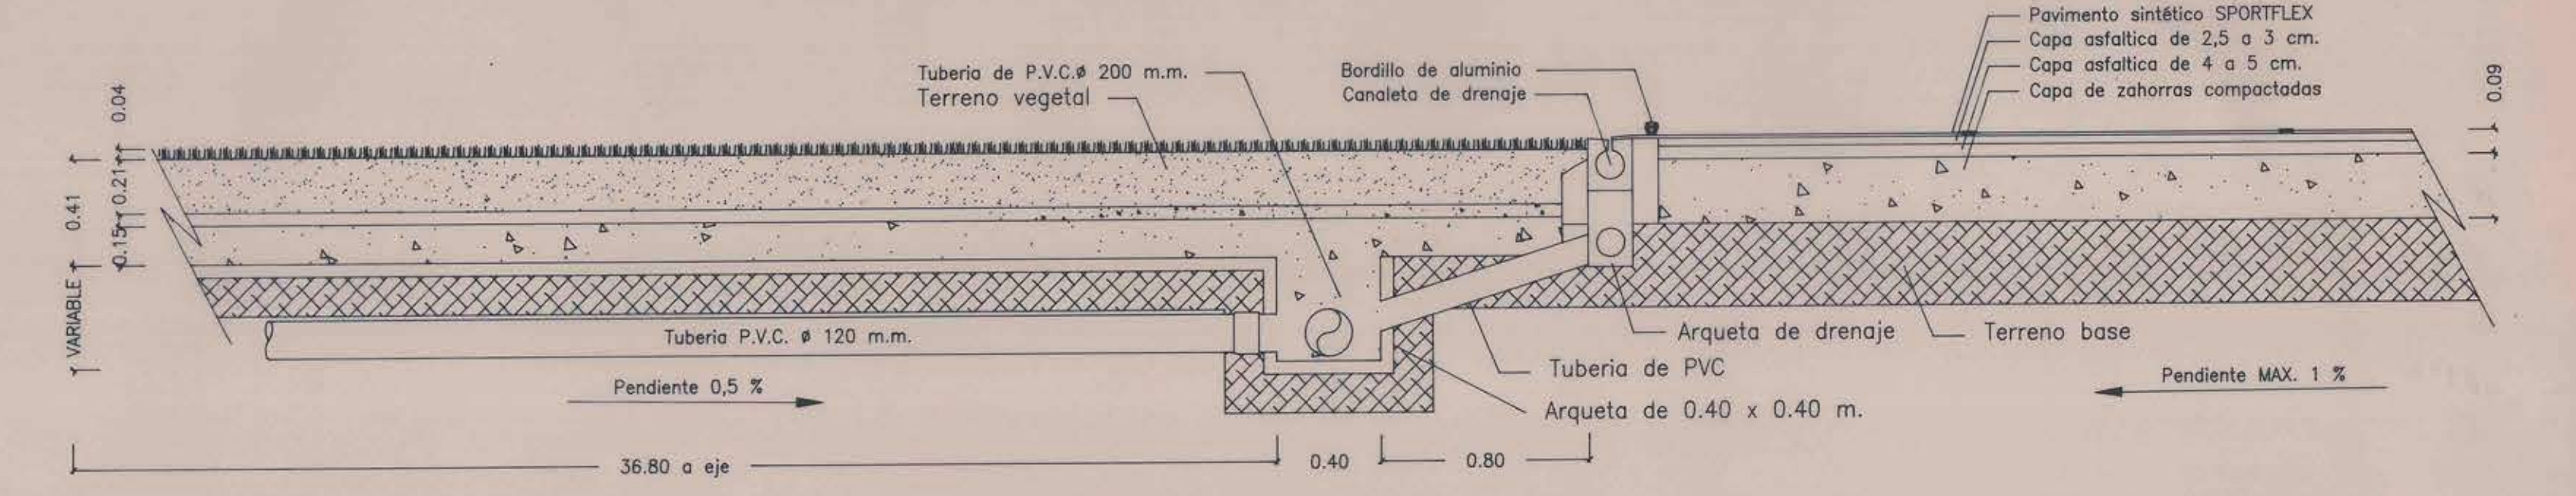


SECCION PISTA



SECCION PISTA + MEDIA LUNA

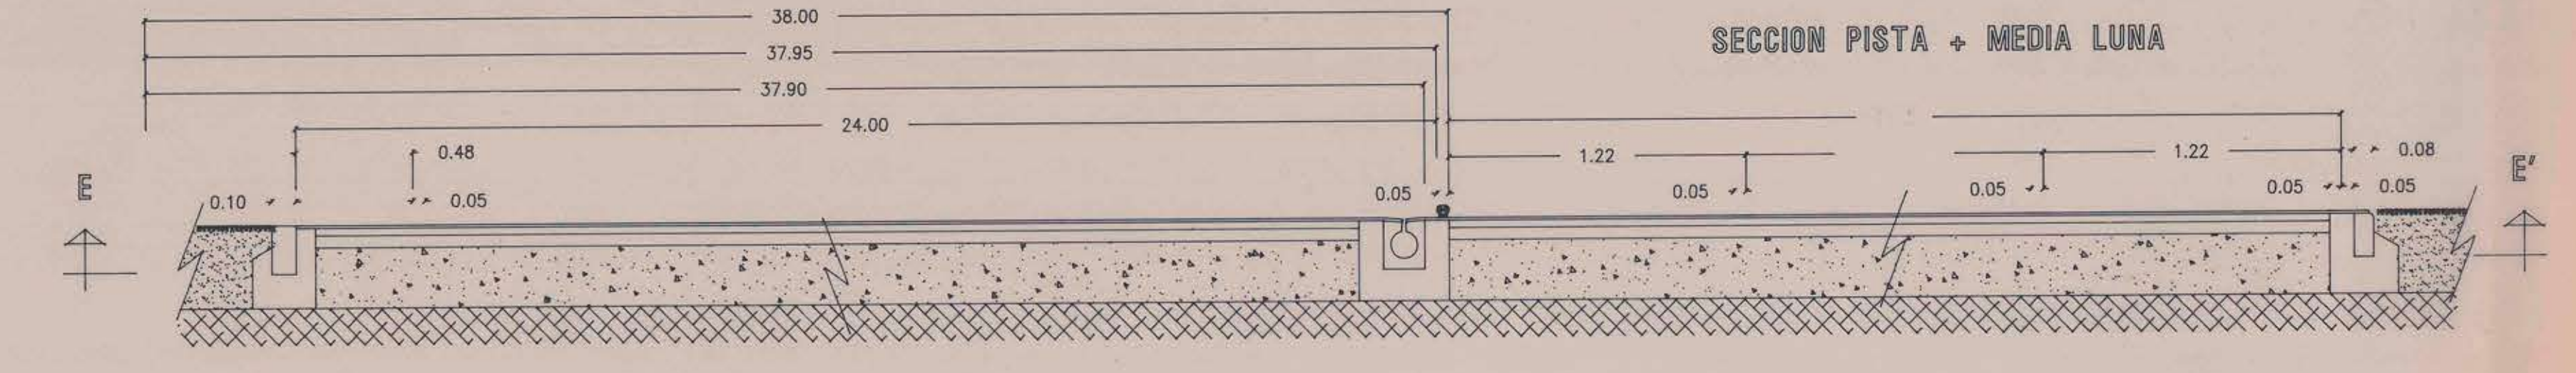

SECCION PISTA + RIA

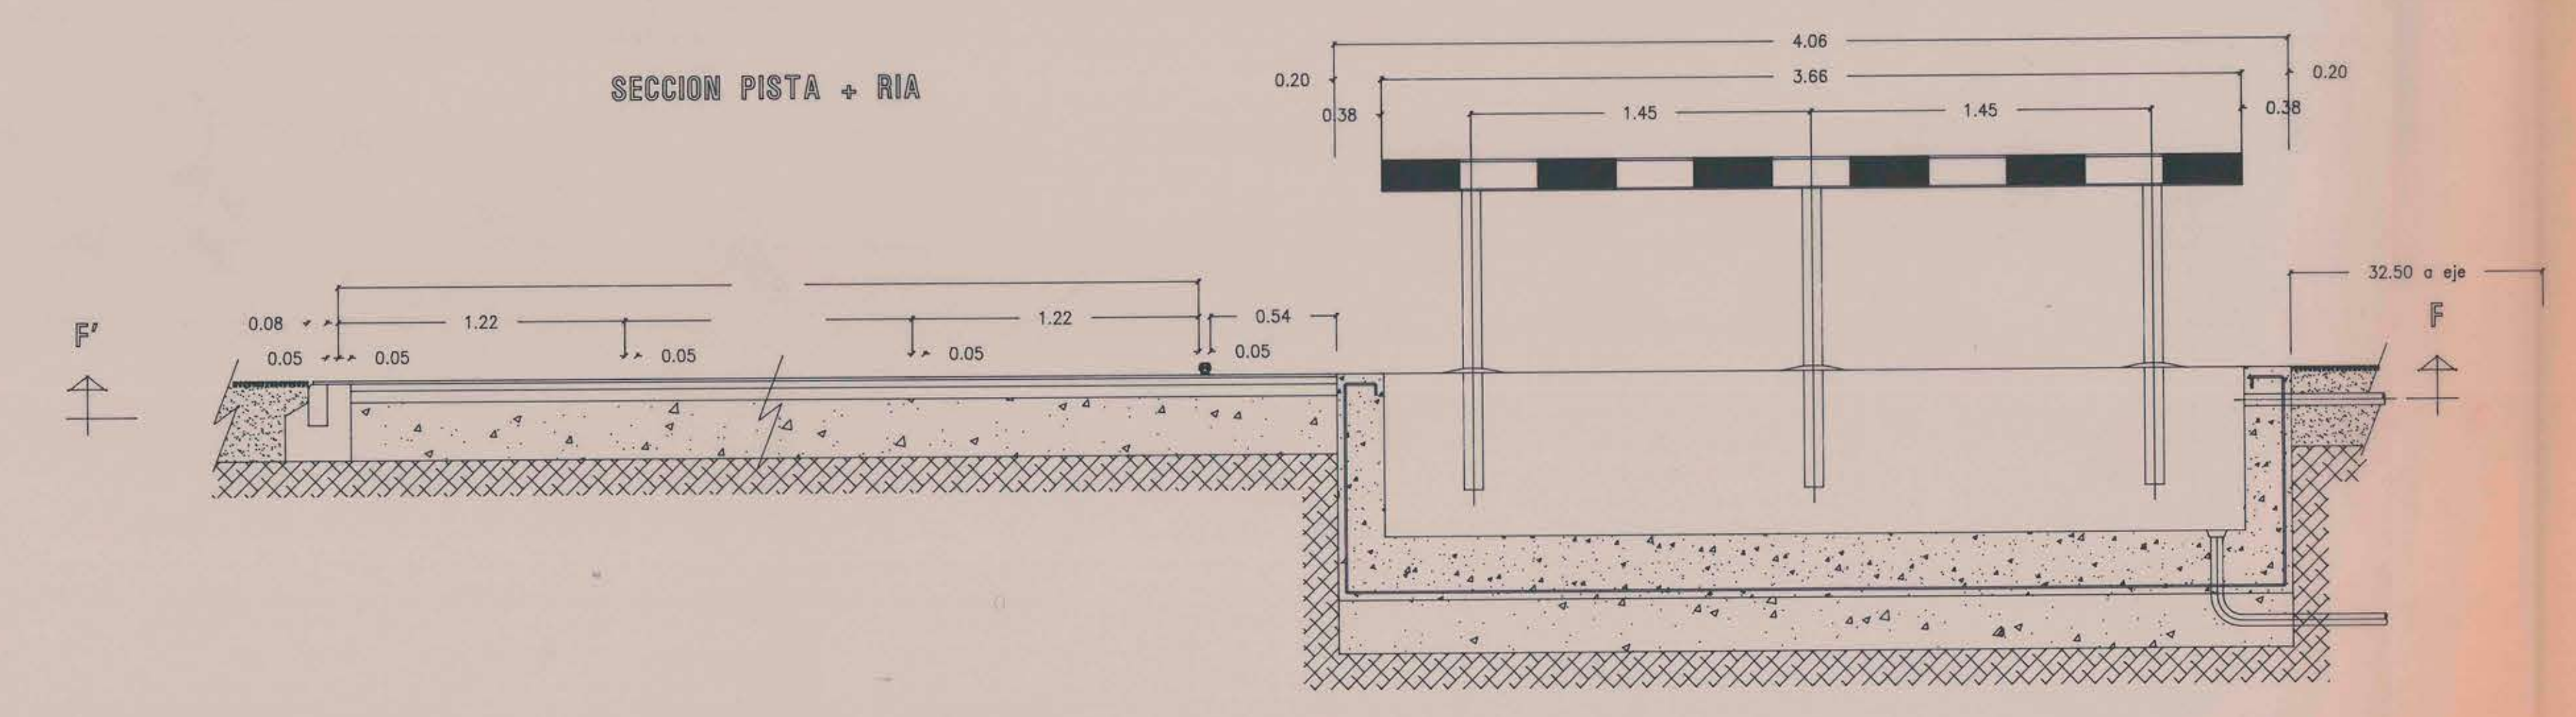

DIRECCION GENERAL DE DEPORTES Y RECREACION COORDINACION DE DEPORTES Y RECREACION			
	DESCRIPCION PISTA de ATLETISMO en SECCIONES	PLANO NUMERO	
	PROYECTO 	FECHA	
DISEÑADO S. E.	ESCALA	FECHA	

JYFF2