


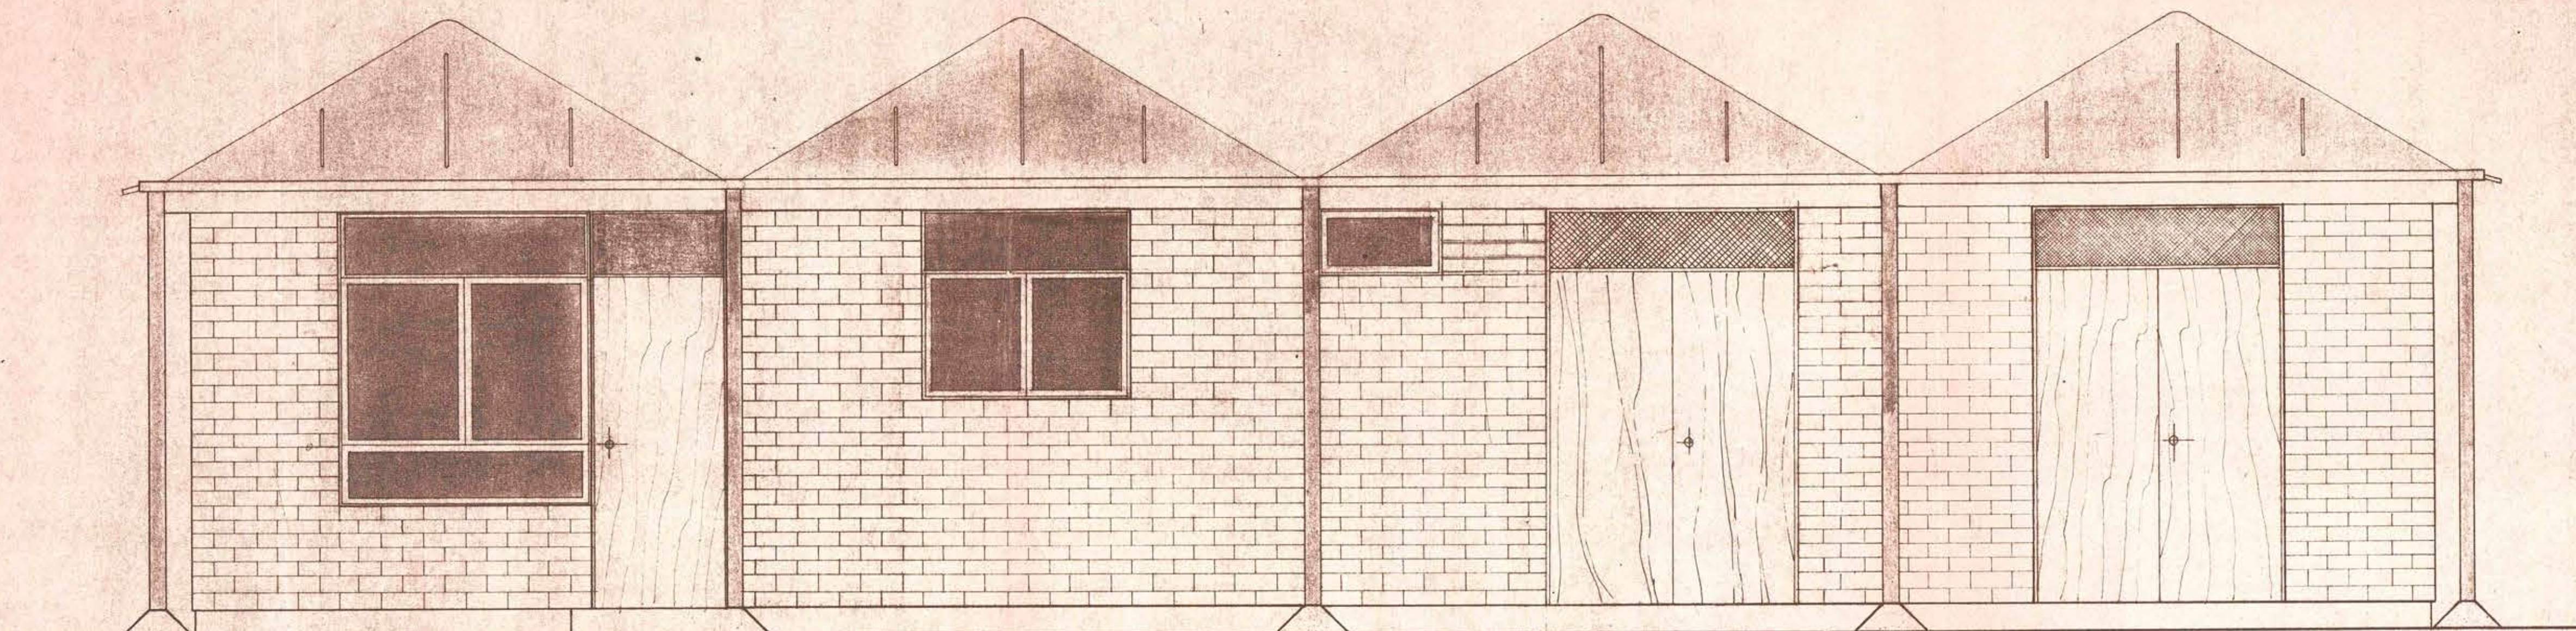


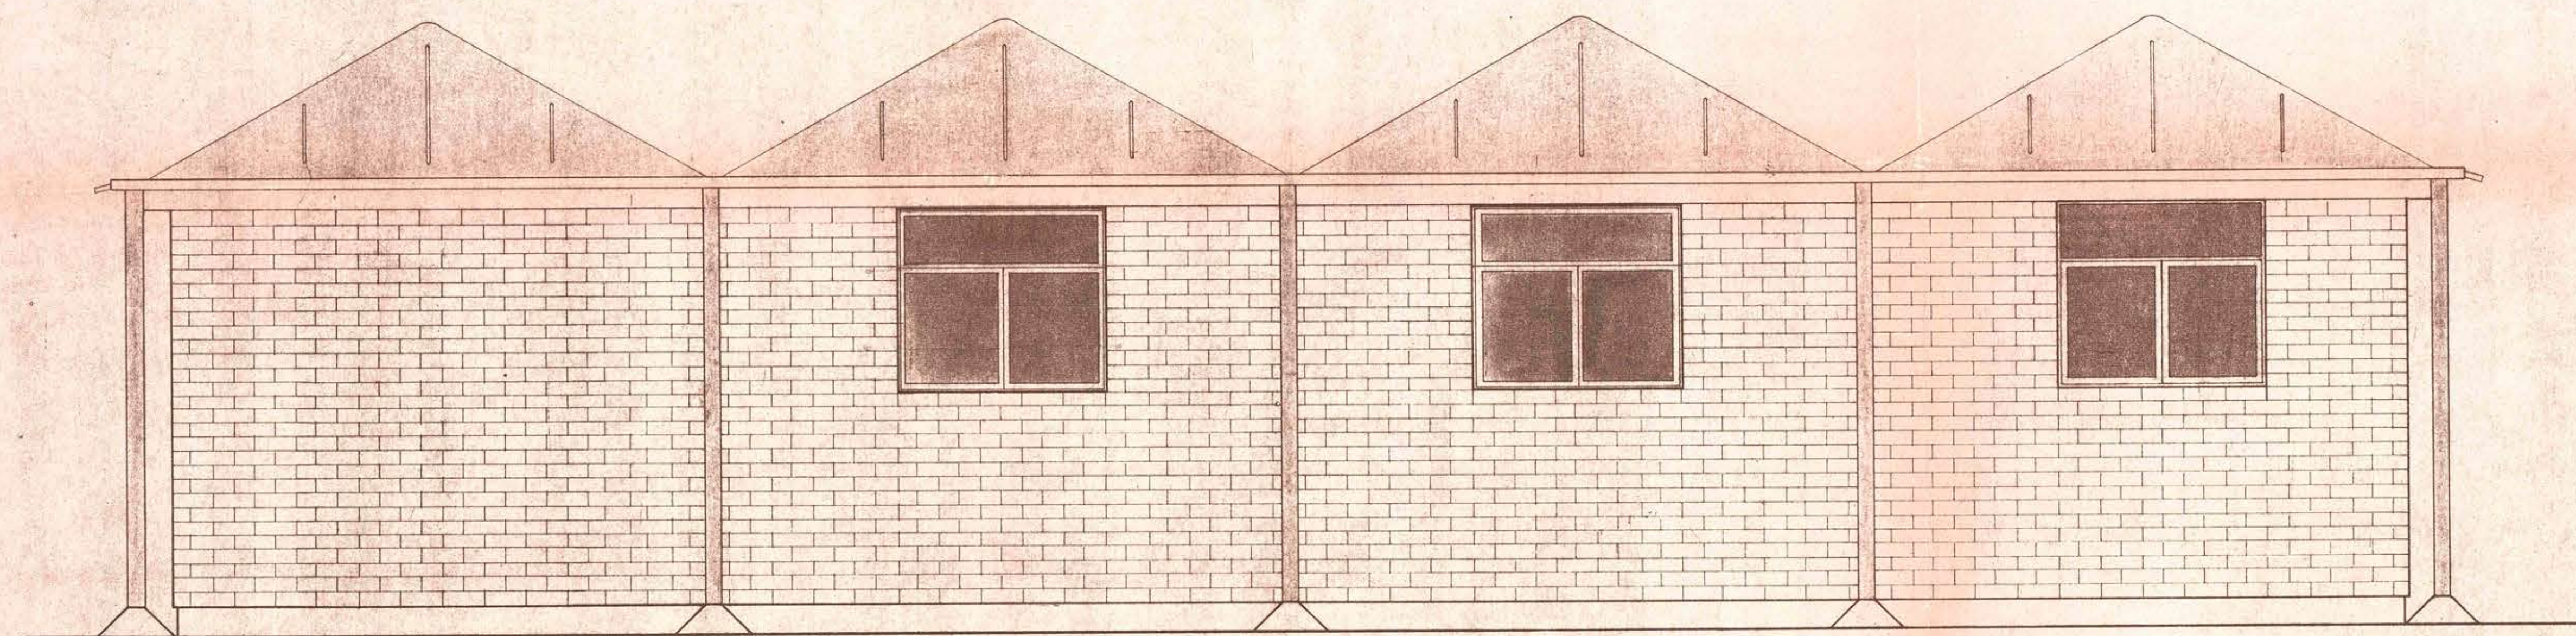

ELEVACION ①

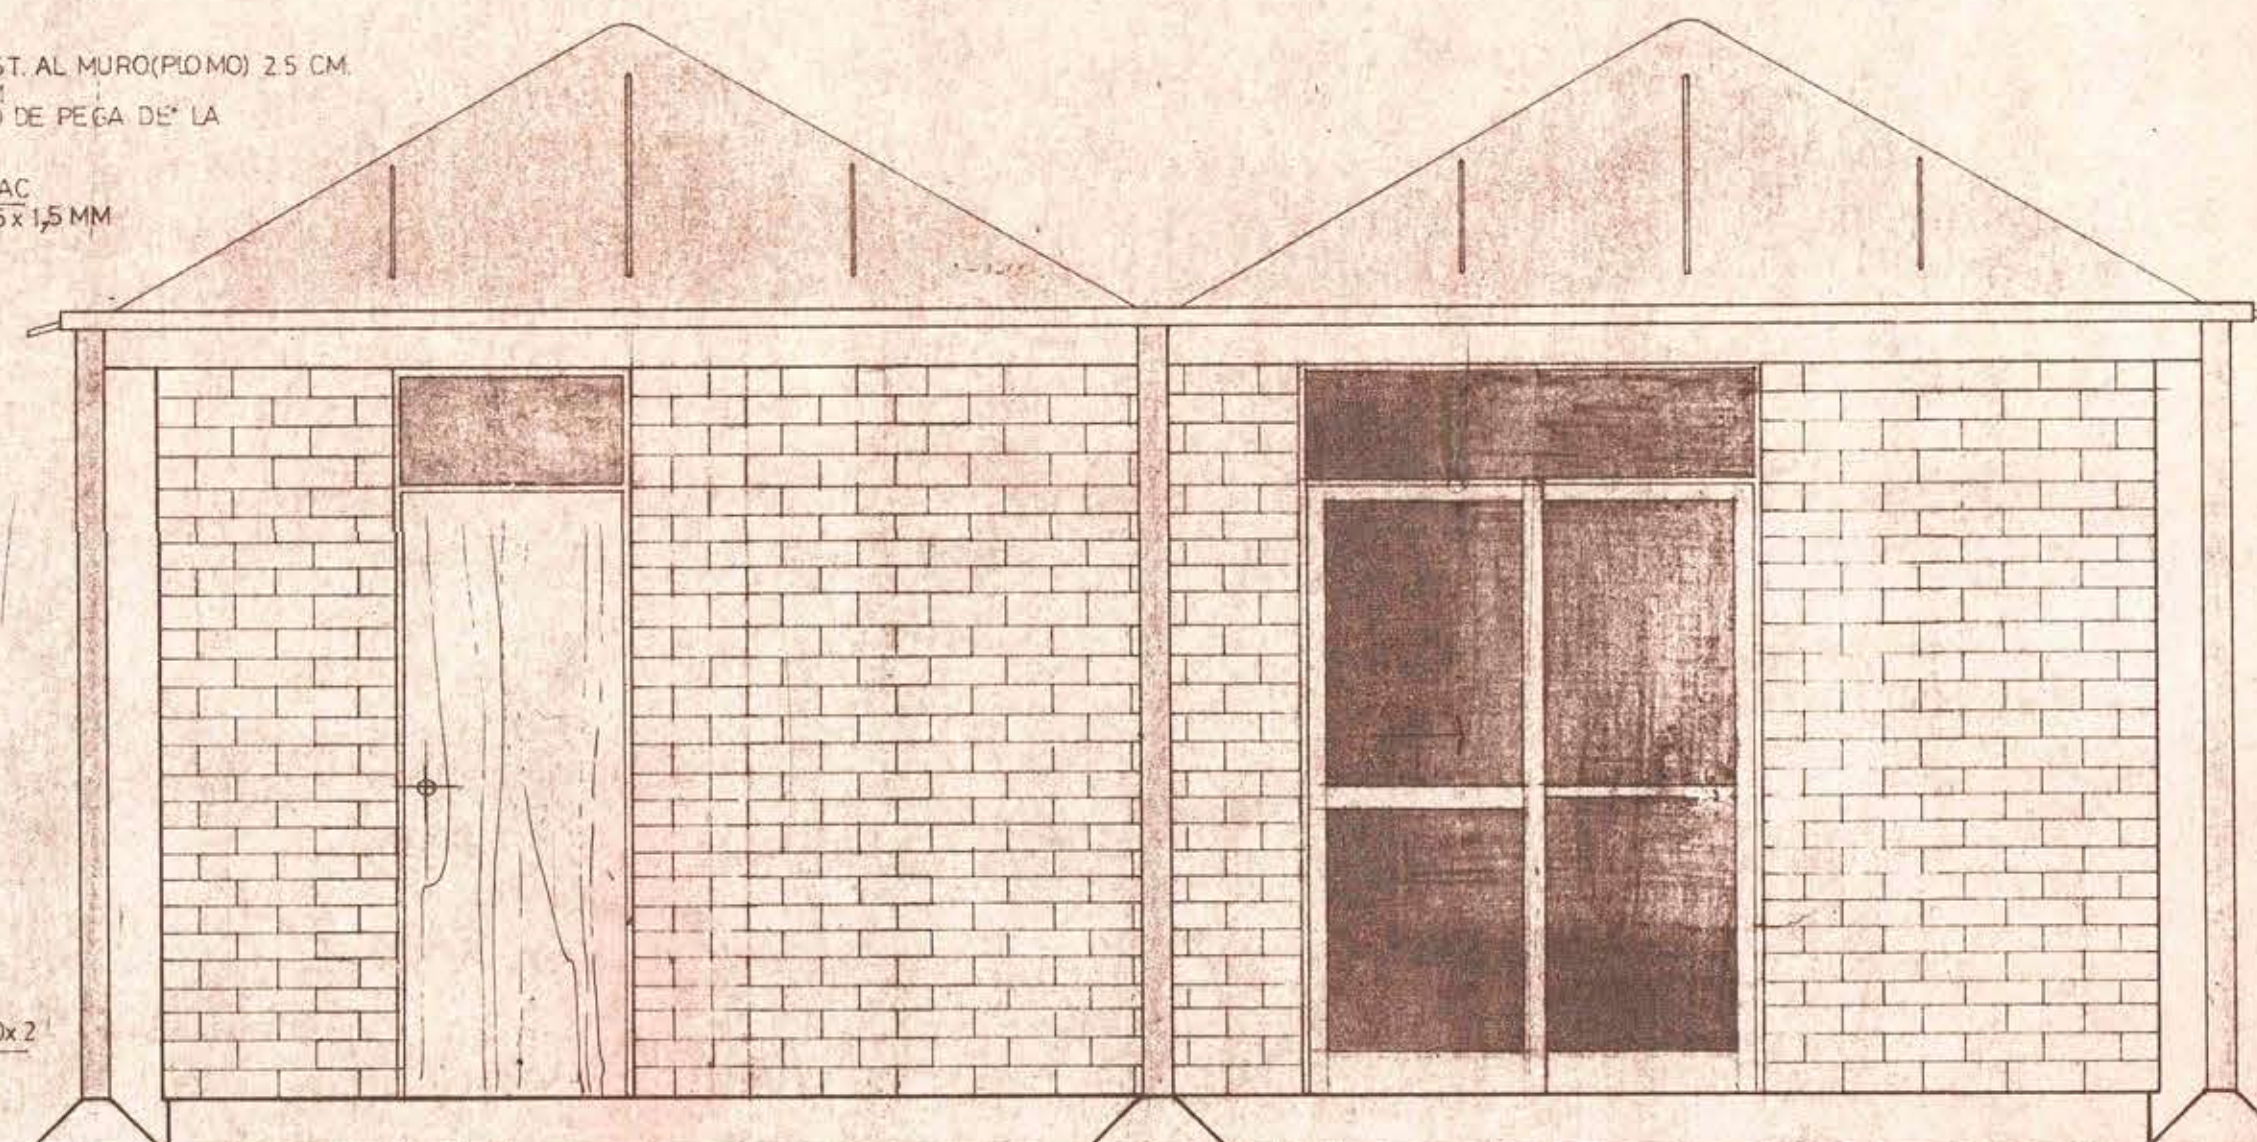

ELEVACION ②

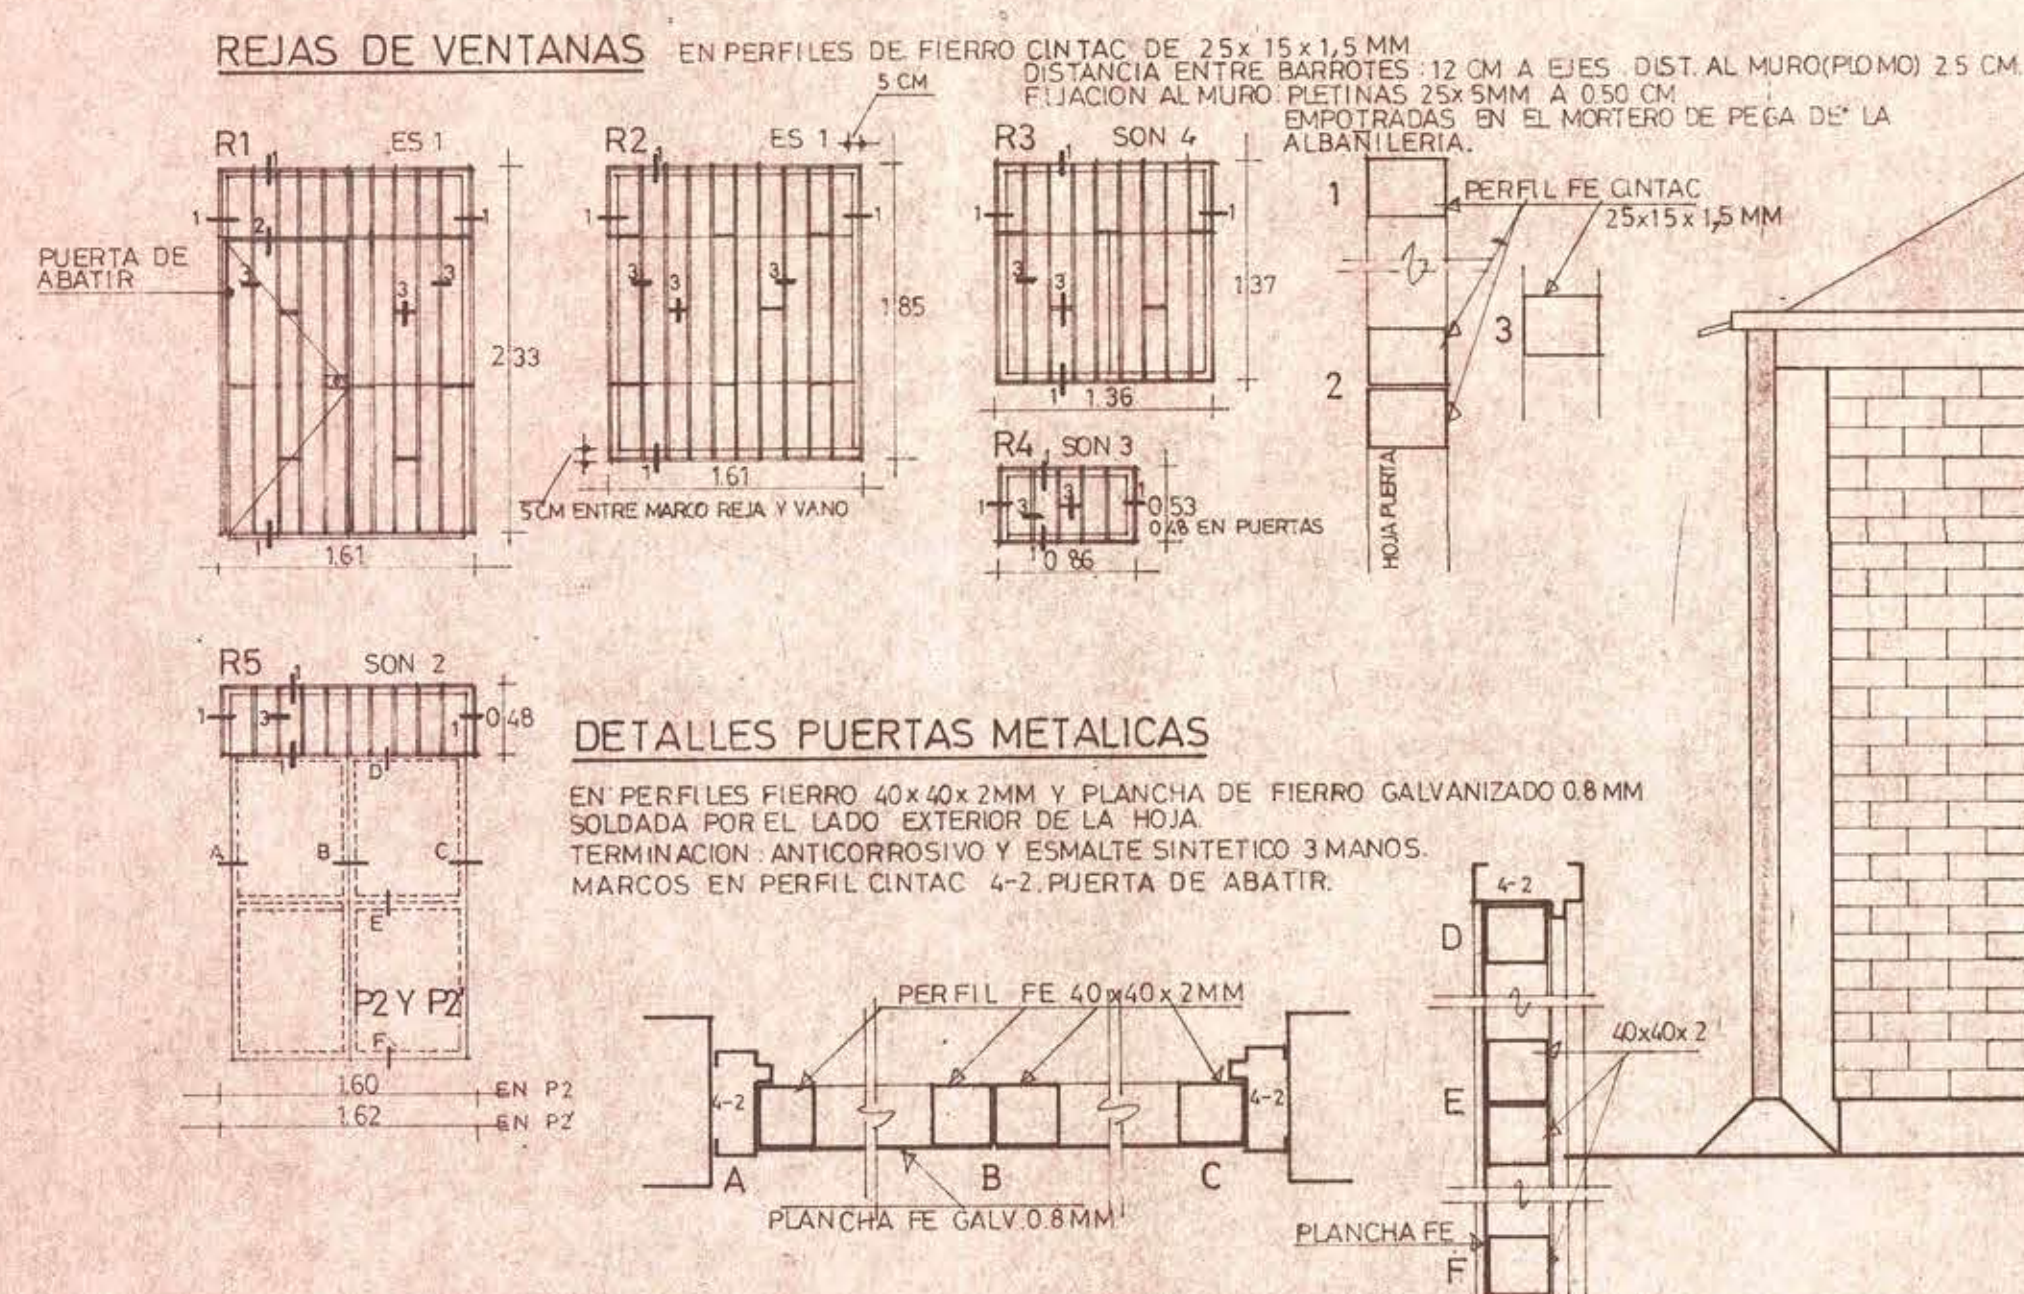

ELEVACION ③

ALDO PIKOTZI BILBAO
PRESIDENTE DE LA FED.
DE BEISBOL DE CHILE
16-1-82

MOP DIRECCION DE ARQUITECTURA D.G.O.P.
DEPARTAMENTO DE PROYECTOS

OBRA: ESTADIO DEL BEISBOL, CASA DEL CUIDADOR Y BODEGA		REGION METROPOLITANA	
LOCALIDAD: SANTIAGO	PLANO: VIVIENDA CUIDADOR Y BODEGAS	PROVINCIA: SANTIAGO	ESCALA GRAFICA: 1:25
PROYECTISTA: ARQTO. MIMI MASSONE	JEFE AREA DE DEPORTES: <i>[Signature]</i>	CLAVE: A	Nº PLANO: 2
DIBUJO: HUMBERTO ASTRELLI M.	ARQTO. R. FERNANDEZ B.	FECHA PLANO: EN/82	ARCHIVO:
JEFE DE TO. PROYECTOS: <i>[Signature]</i>	DIRECTOR DE ARQUITECTURA: ARQTO. EDWIN WEIL W.		
ARQTO. MIGUEL ROJAS T.	CONTRATO N°:	SUPERFICIE: 9214 m²	
Vº Bº MANDANTE:	CONTRATISTA:		