



DUGOUT CANCHA PRINCIPAL Nº1


DUGOUT PARA CANCHA Nº2 (SOFTBALL) SE CONSTRUIRA CON 4 MODULOS (CAPAC. 17 JUGADORES).
IGUAL SOLUCION CON 4 MODULOS SE APLICARA A LAS CANCHAS Nº3 Y Nº4

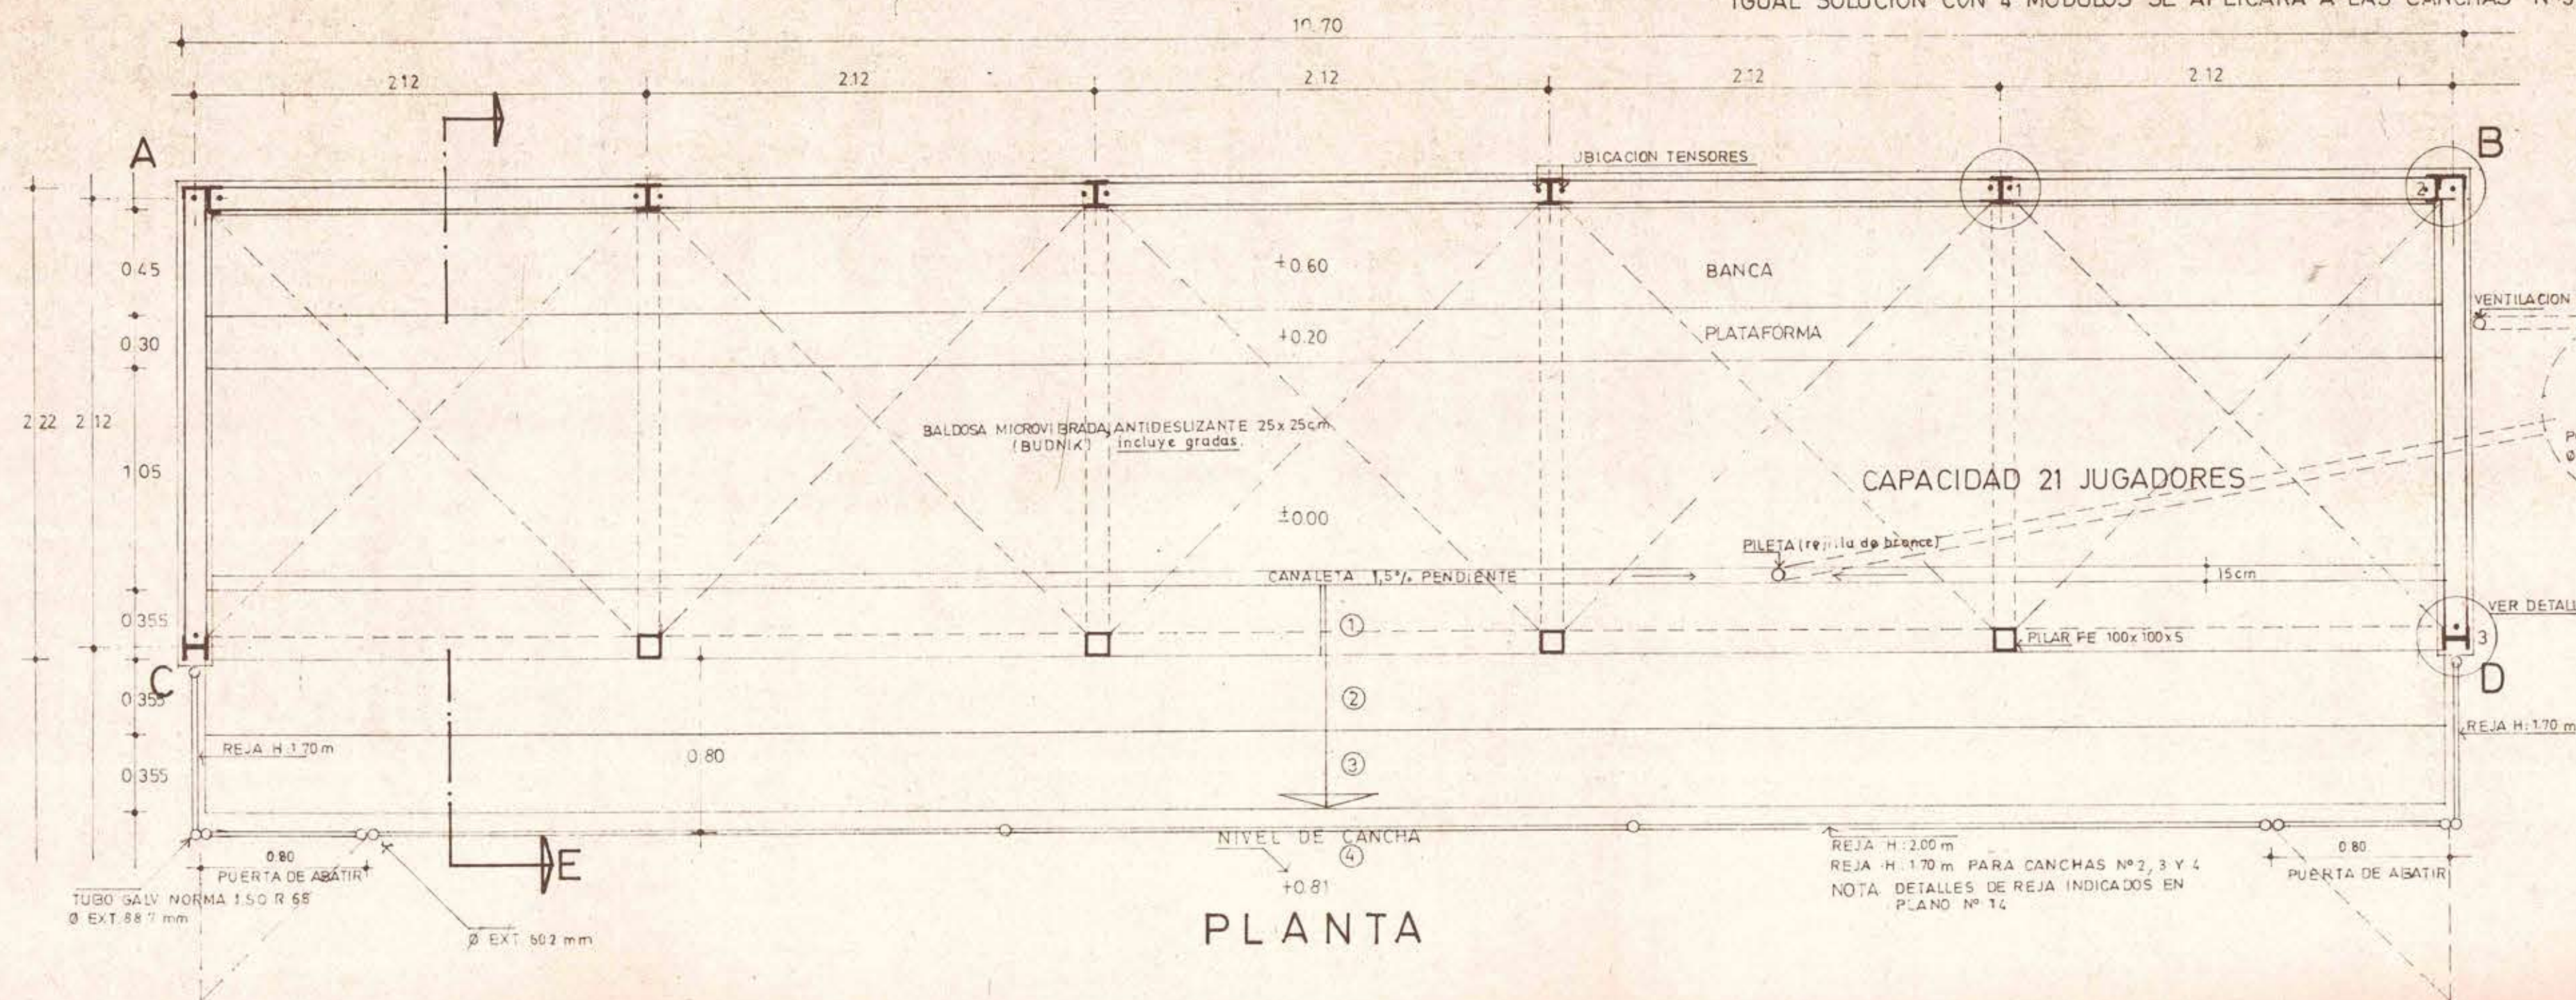


PLANTA

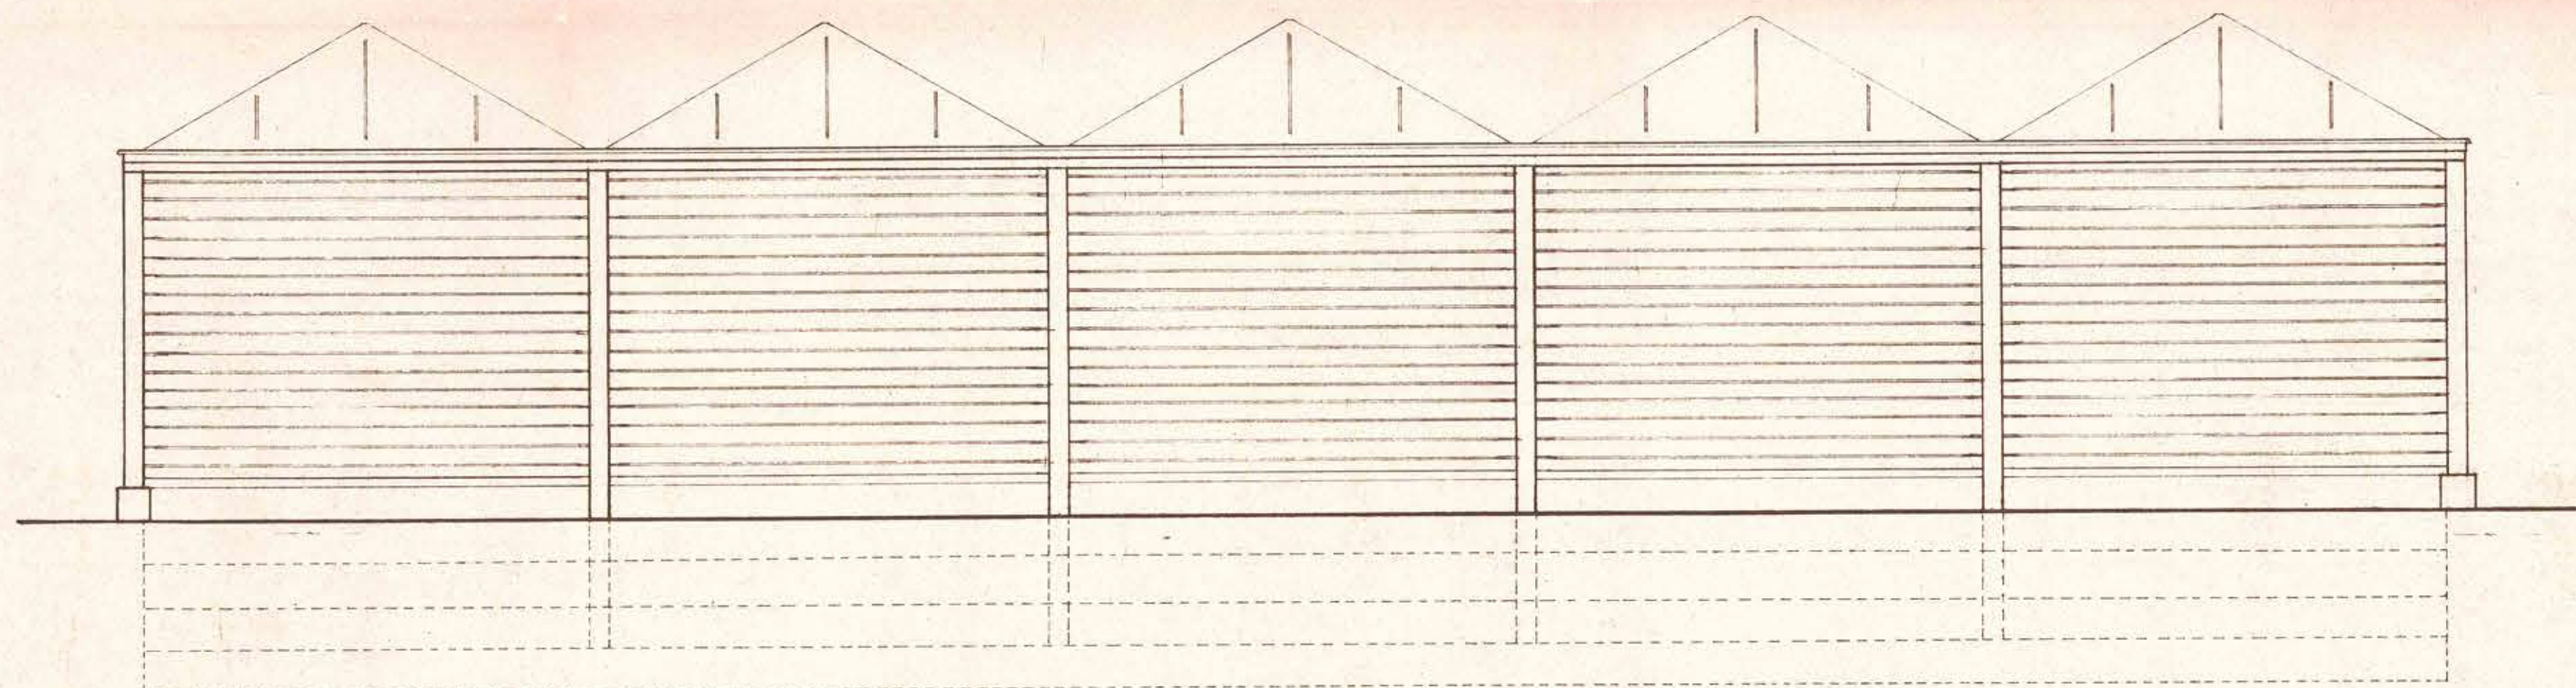


ELEVACION C-D

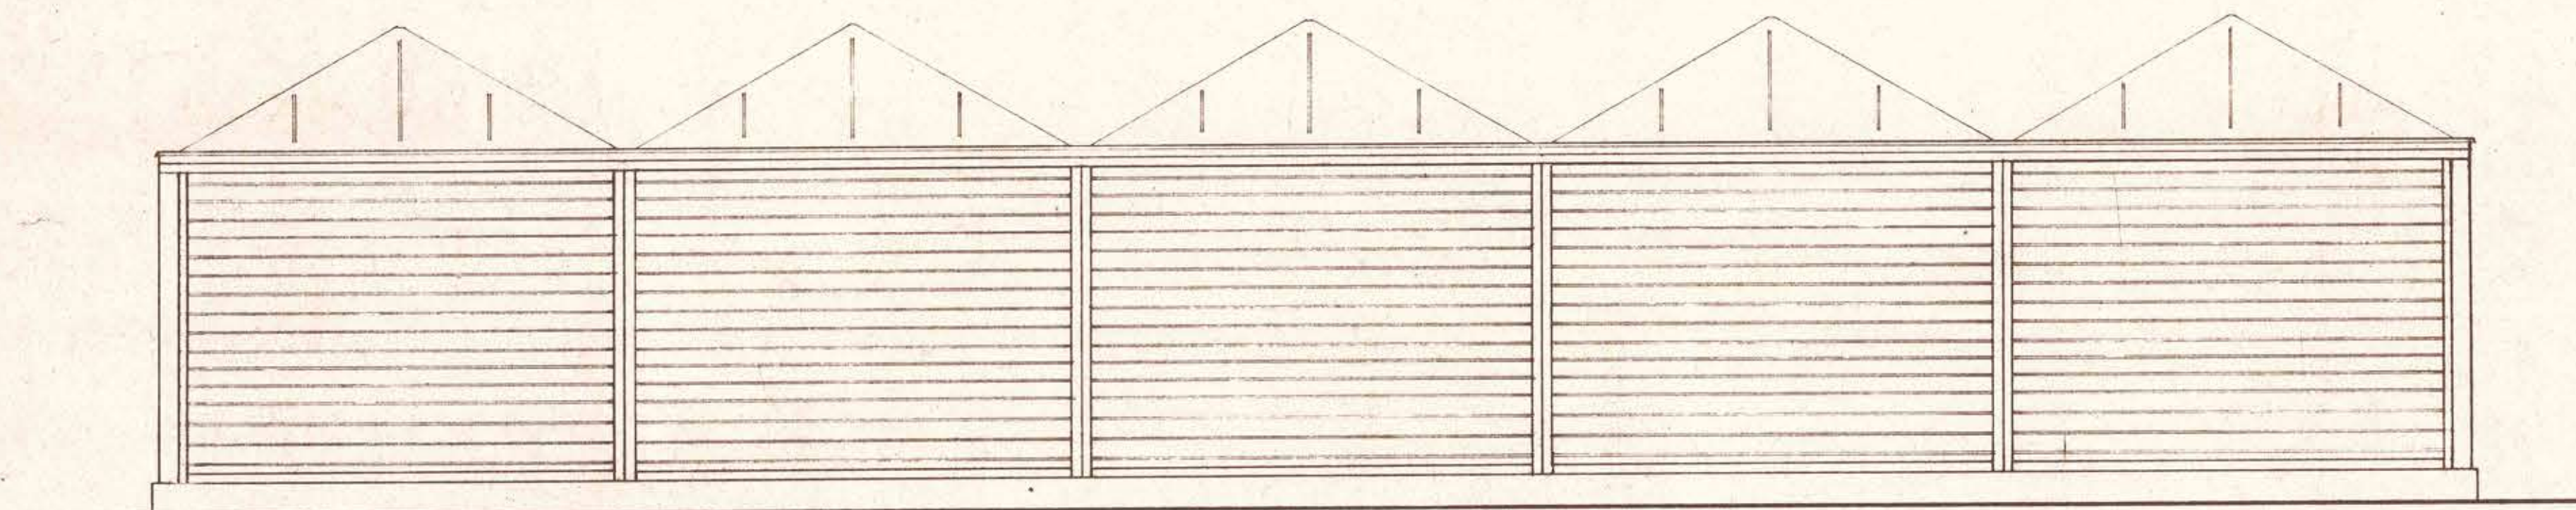

ELEVACION A-B

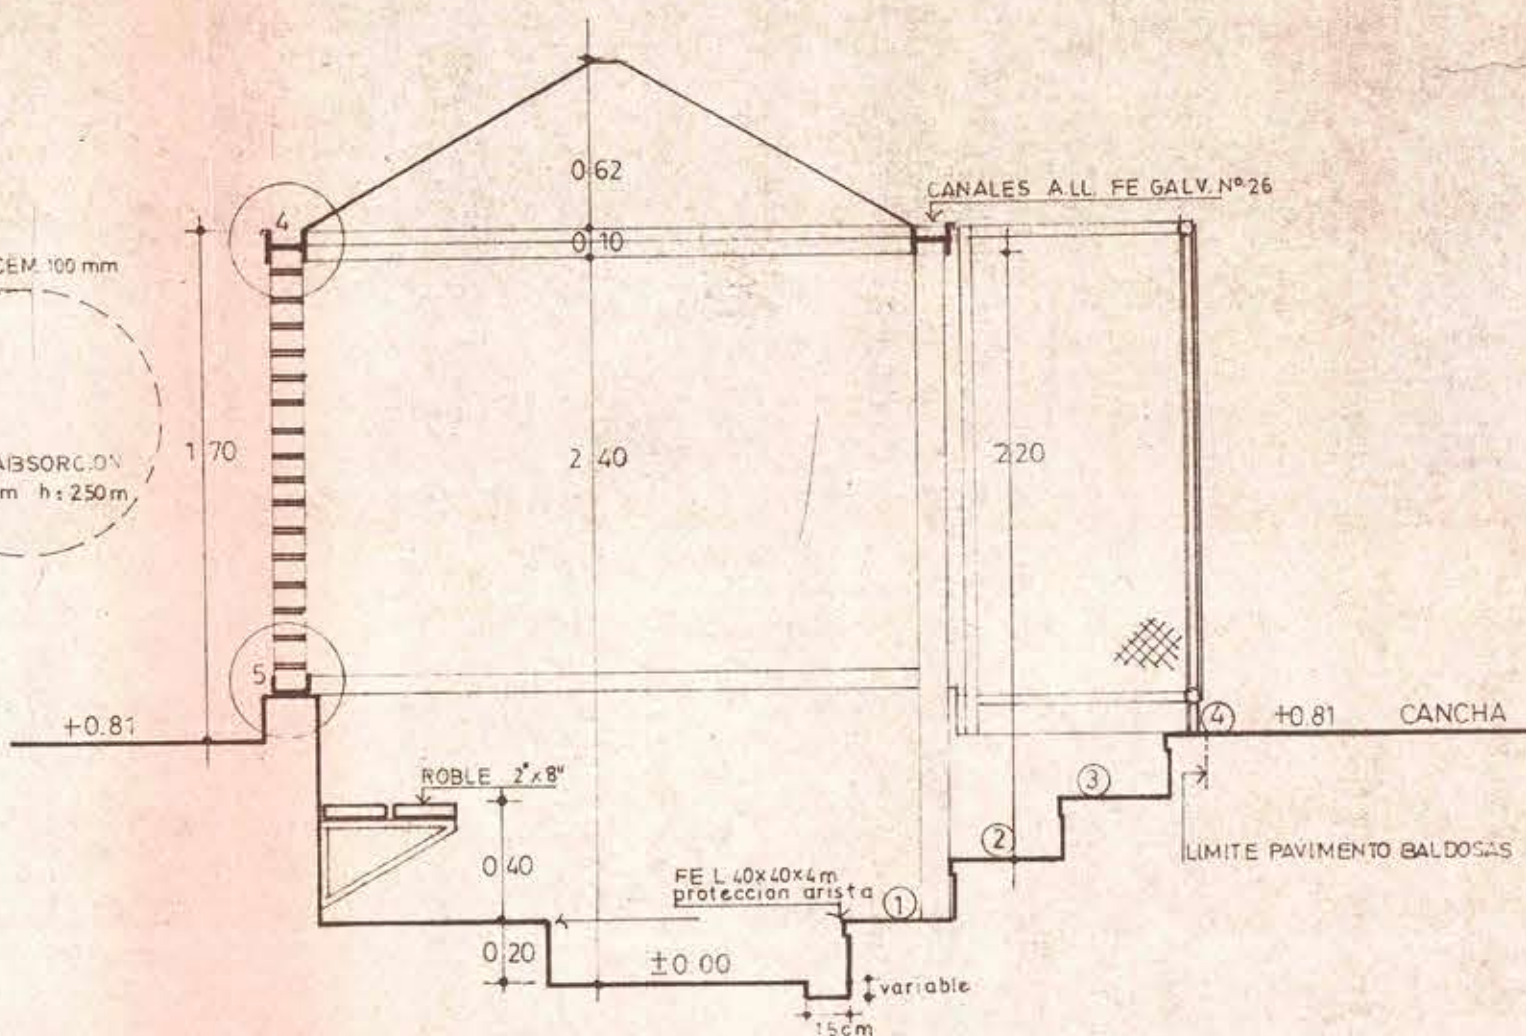


CORTE E

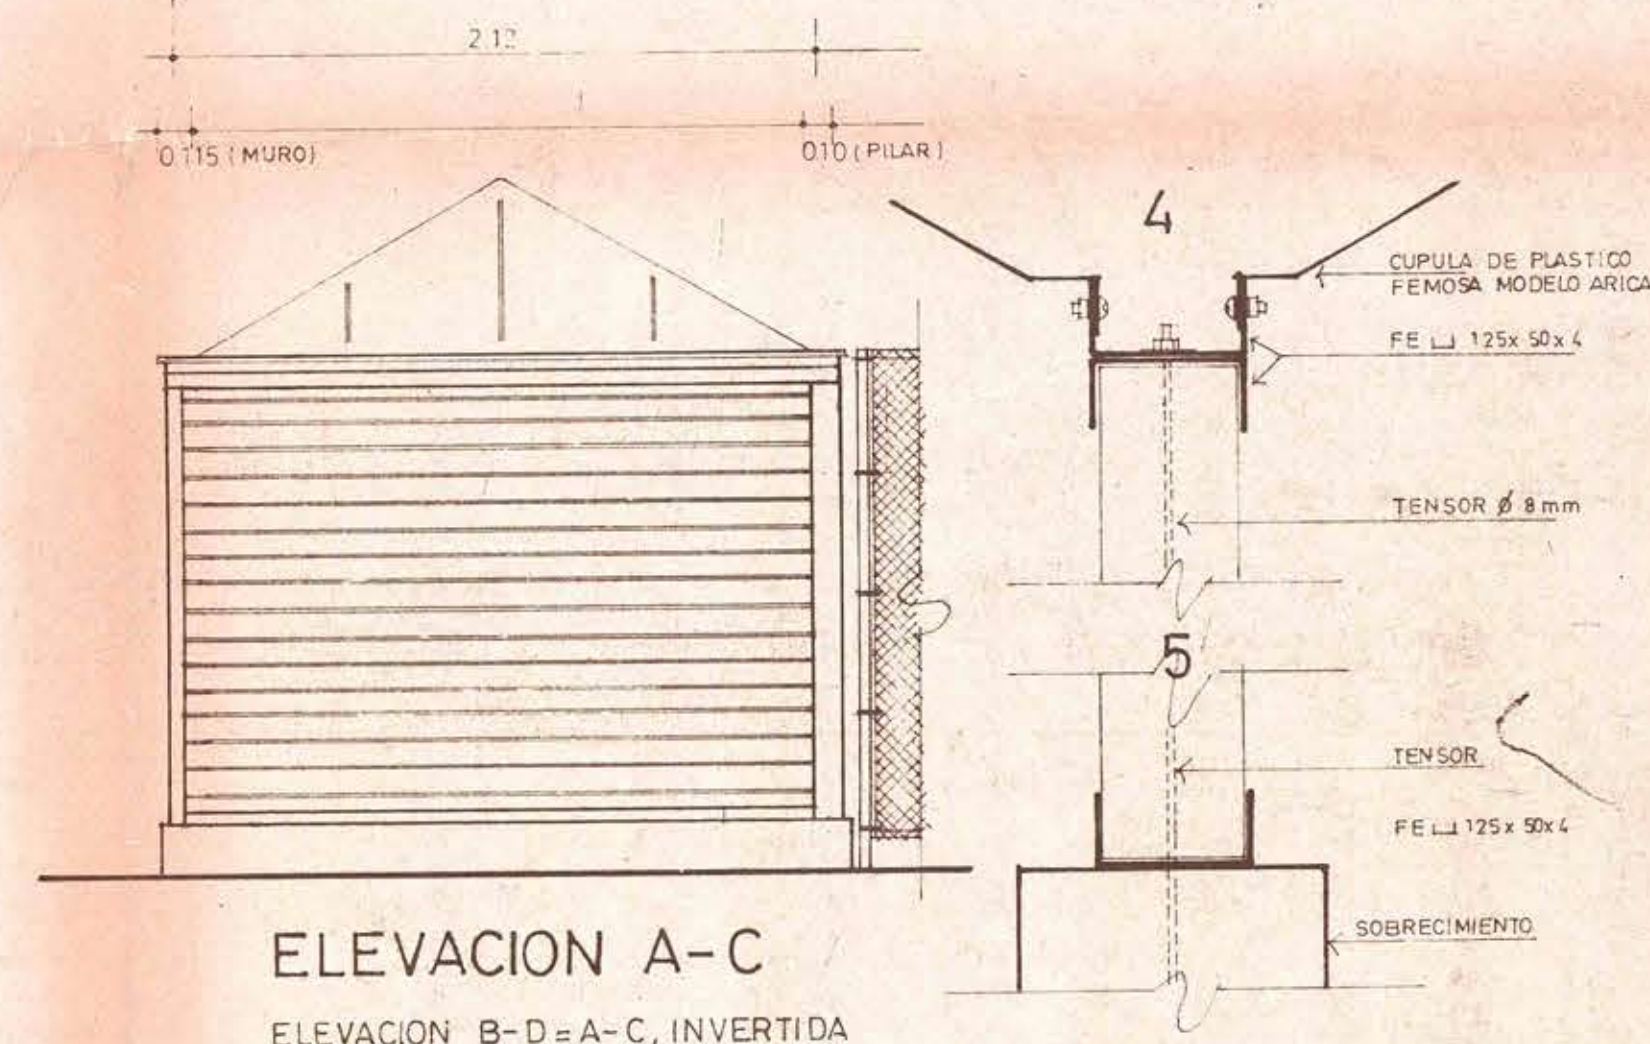

ELEVACION A-C

ELEVACION B-D=A-C, INVERTIDA

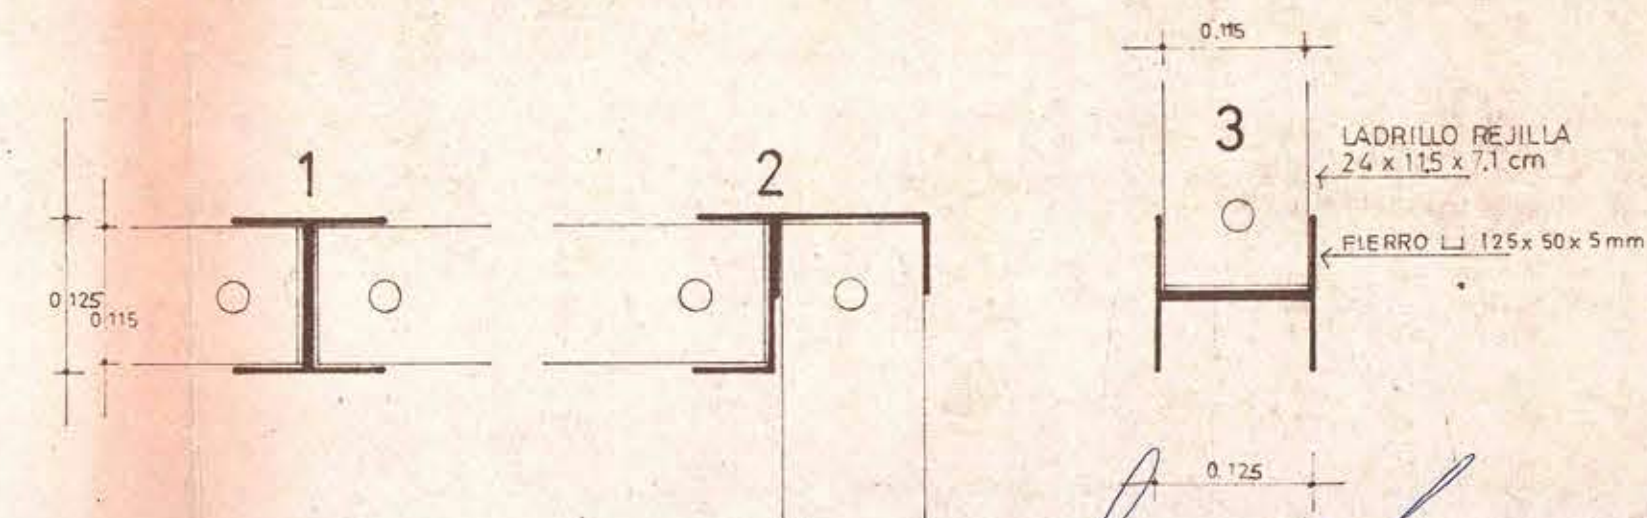

Sanchez
SANCHEZ Y C. SOC. CONST. LTDA.

MOP DIRECCION DE ARQUITECTURA D.G.O.P.
DEPARTAMENTO DE PROYECTOS

OBRA	ESTADIO DEL BEISBOL DUGOUT	REGION	METROPOLITANA
LOCALIDAD	NUÑO	PROVINCIA	SANTIAGO
PLANO	PLANTA, ELEVACION Y CORTE	ESCALA GRAFICA	ESCALA 1:25
PROYECTISTA	AROTO MIMI MASSONE J.	JEFE DE SECCION	AROTO RUBEN FERNANDEZ B.
JEFE DEPTO. PROYECTOS	AROTO MIGUEL ROJAS	DIRECTOR DE ARQUITECTURA	AROTO EDWIN WEIL W.
VºBº MANDANTE	CONTRATO Nº	CONTRATISTA	SUPERFICIE 19.00 M2
FECHA			ARCHIVO

A

15

FECHA: JUN / 82