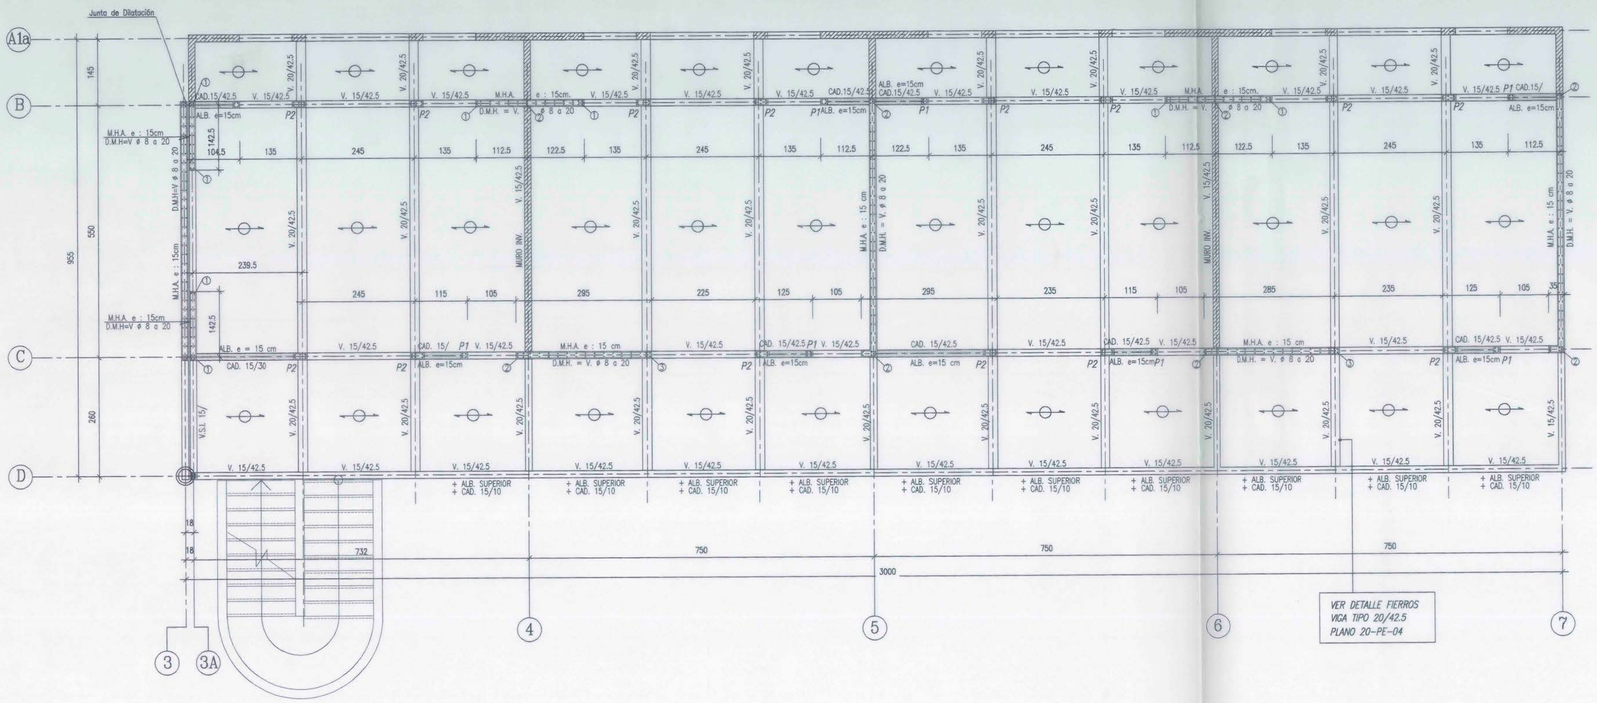

PLANTA DE ESTRUCTURA 1er NIVEL

ESC. 1 : 50

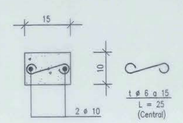

SECCION CAD. 15/10

ESC. 1 : 7⁵

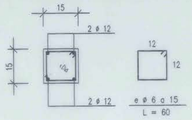

SECCION PILAR P1

ESC. 1 : 10

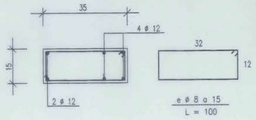

SECCION PILAR P2

ESC. 1 : 10

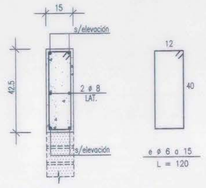

SECCION V. 15/42.5

ESC. 1 : 12⁵

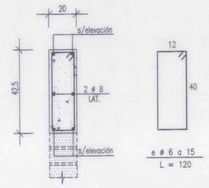

SECCION V. 20/42.5

ESC. 1 : 12⁵

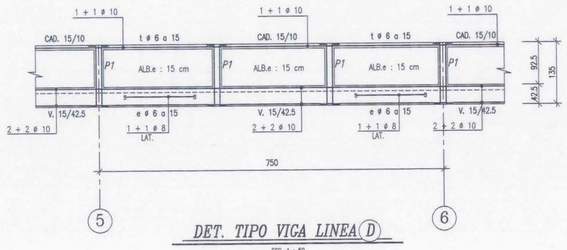

DET. TIPO VIGA LINEA (D)

ESC. 1 : 50

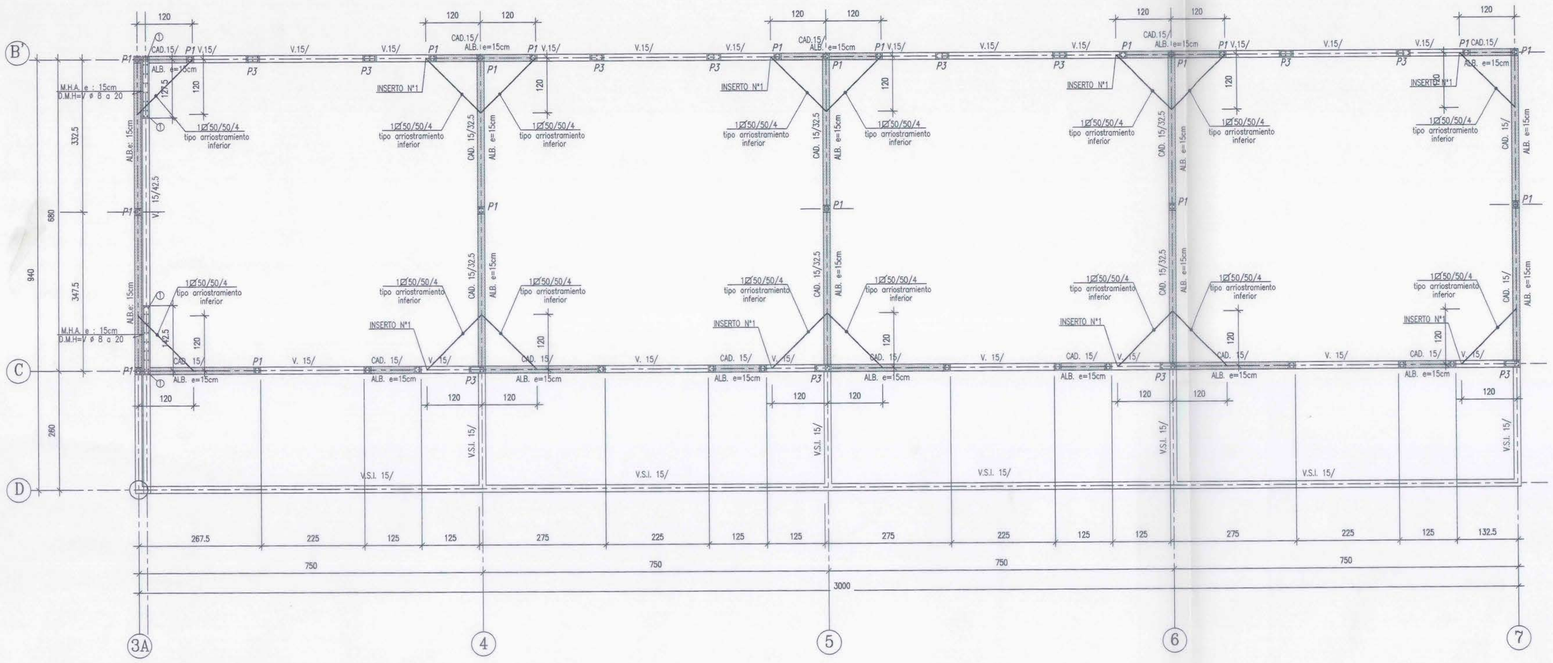

PLANTA DE ESTRUCTURA 2do NIVEL

ESC. 1 : 50

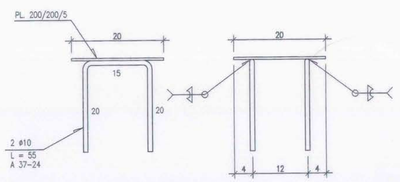

DETALLE INSERTO 1

ESC. 1 : 5

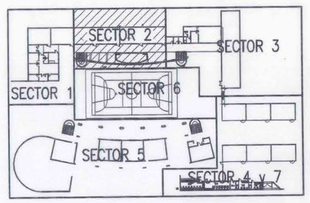

CUADRO DE FIERROS DE PUNTA	
1	4 ø 12
2	4 ø 16
3	2ø16+2ø12

Nº	DESCRIPCION	APROBO	DIBUJO	FECHA
A	EMITIDO PARA REVISION	J.C.C.	R.G.G.	21/03/2001

REVISIONES

OBRA: COLEGIO Nº395 — CERRO NAVIA

CONTENIDO: PLANTA ESTRUCTURA 1er y 2do NIVEL – SECTOR 2

CANALES, PERRETTA & ASOC. LTDA
Ingenieros Consultores
AVDA. SUCRE Nº2.525 – ÑUÑOA FONOS: 209.1483 209.1372 FAX. 209.0145

Código Proyecto	Nº PLANO
01–30	20-PE-02

Dibuj.:	Esc. gráfico	Fecha	Archivo
R.G.G.	1 : 50	MAR-2001	01-30-20-02

Calculó	Revisó
J.C.C.	C.P.C.