
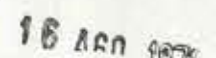
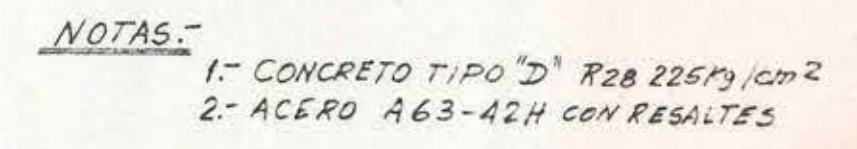
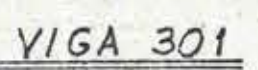
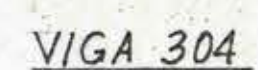
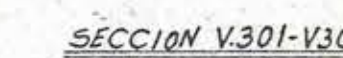
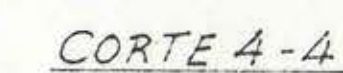
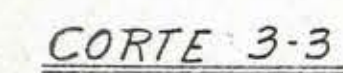
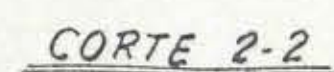


III ETAPA

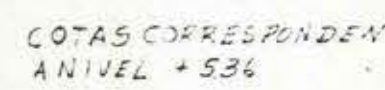

E. C. S.

МОПТ

DIRECCION GENERAL OBRAS PUBLICAS
DIRECCION DE ARQUITECTURA
CUERPO C ORIENTE Y PONIENTE
DET. ELEVACION MURO FACHADA
ESCALA 1:50 1:20
R. FLORES C. BARROS S. ARIA
I N G E N I E R O S

OBRA R.E.D.	KARDEX
DIBUJO F.C.G	ARCH.
REVISOR <i>28</i>	DIM. 110x0.75