


PLANTA PRIMER NIVEL "SAG" E "INDAP"
ESCALA 1:50

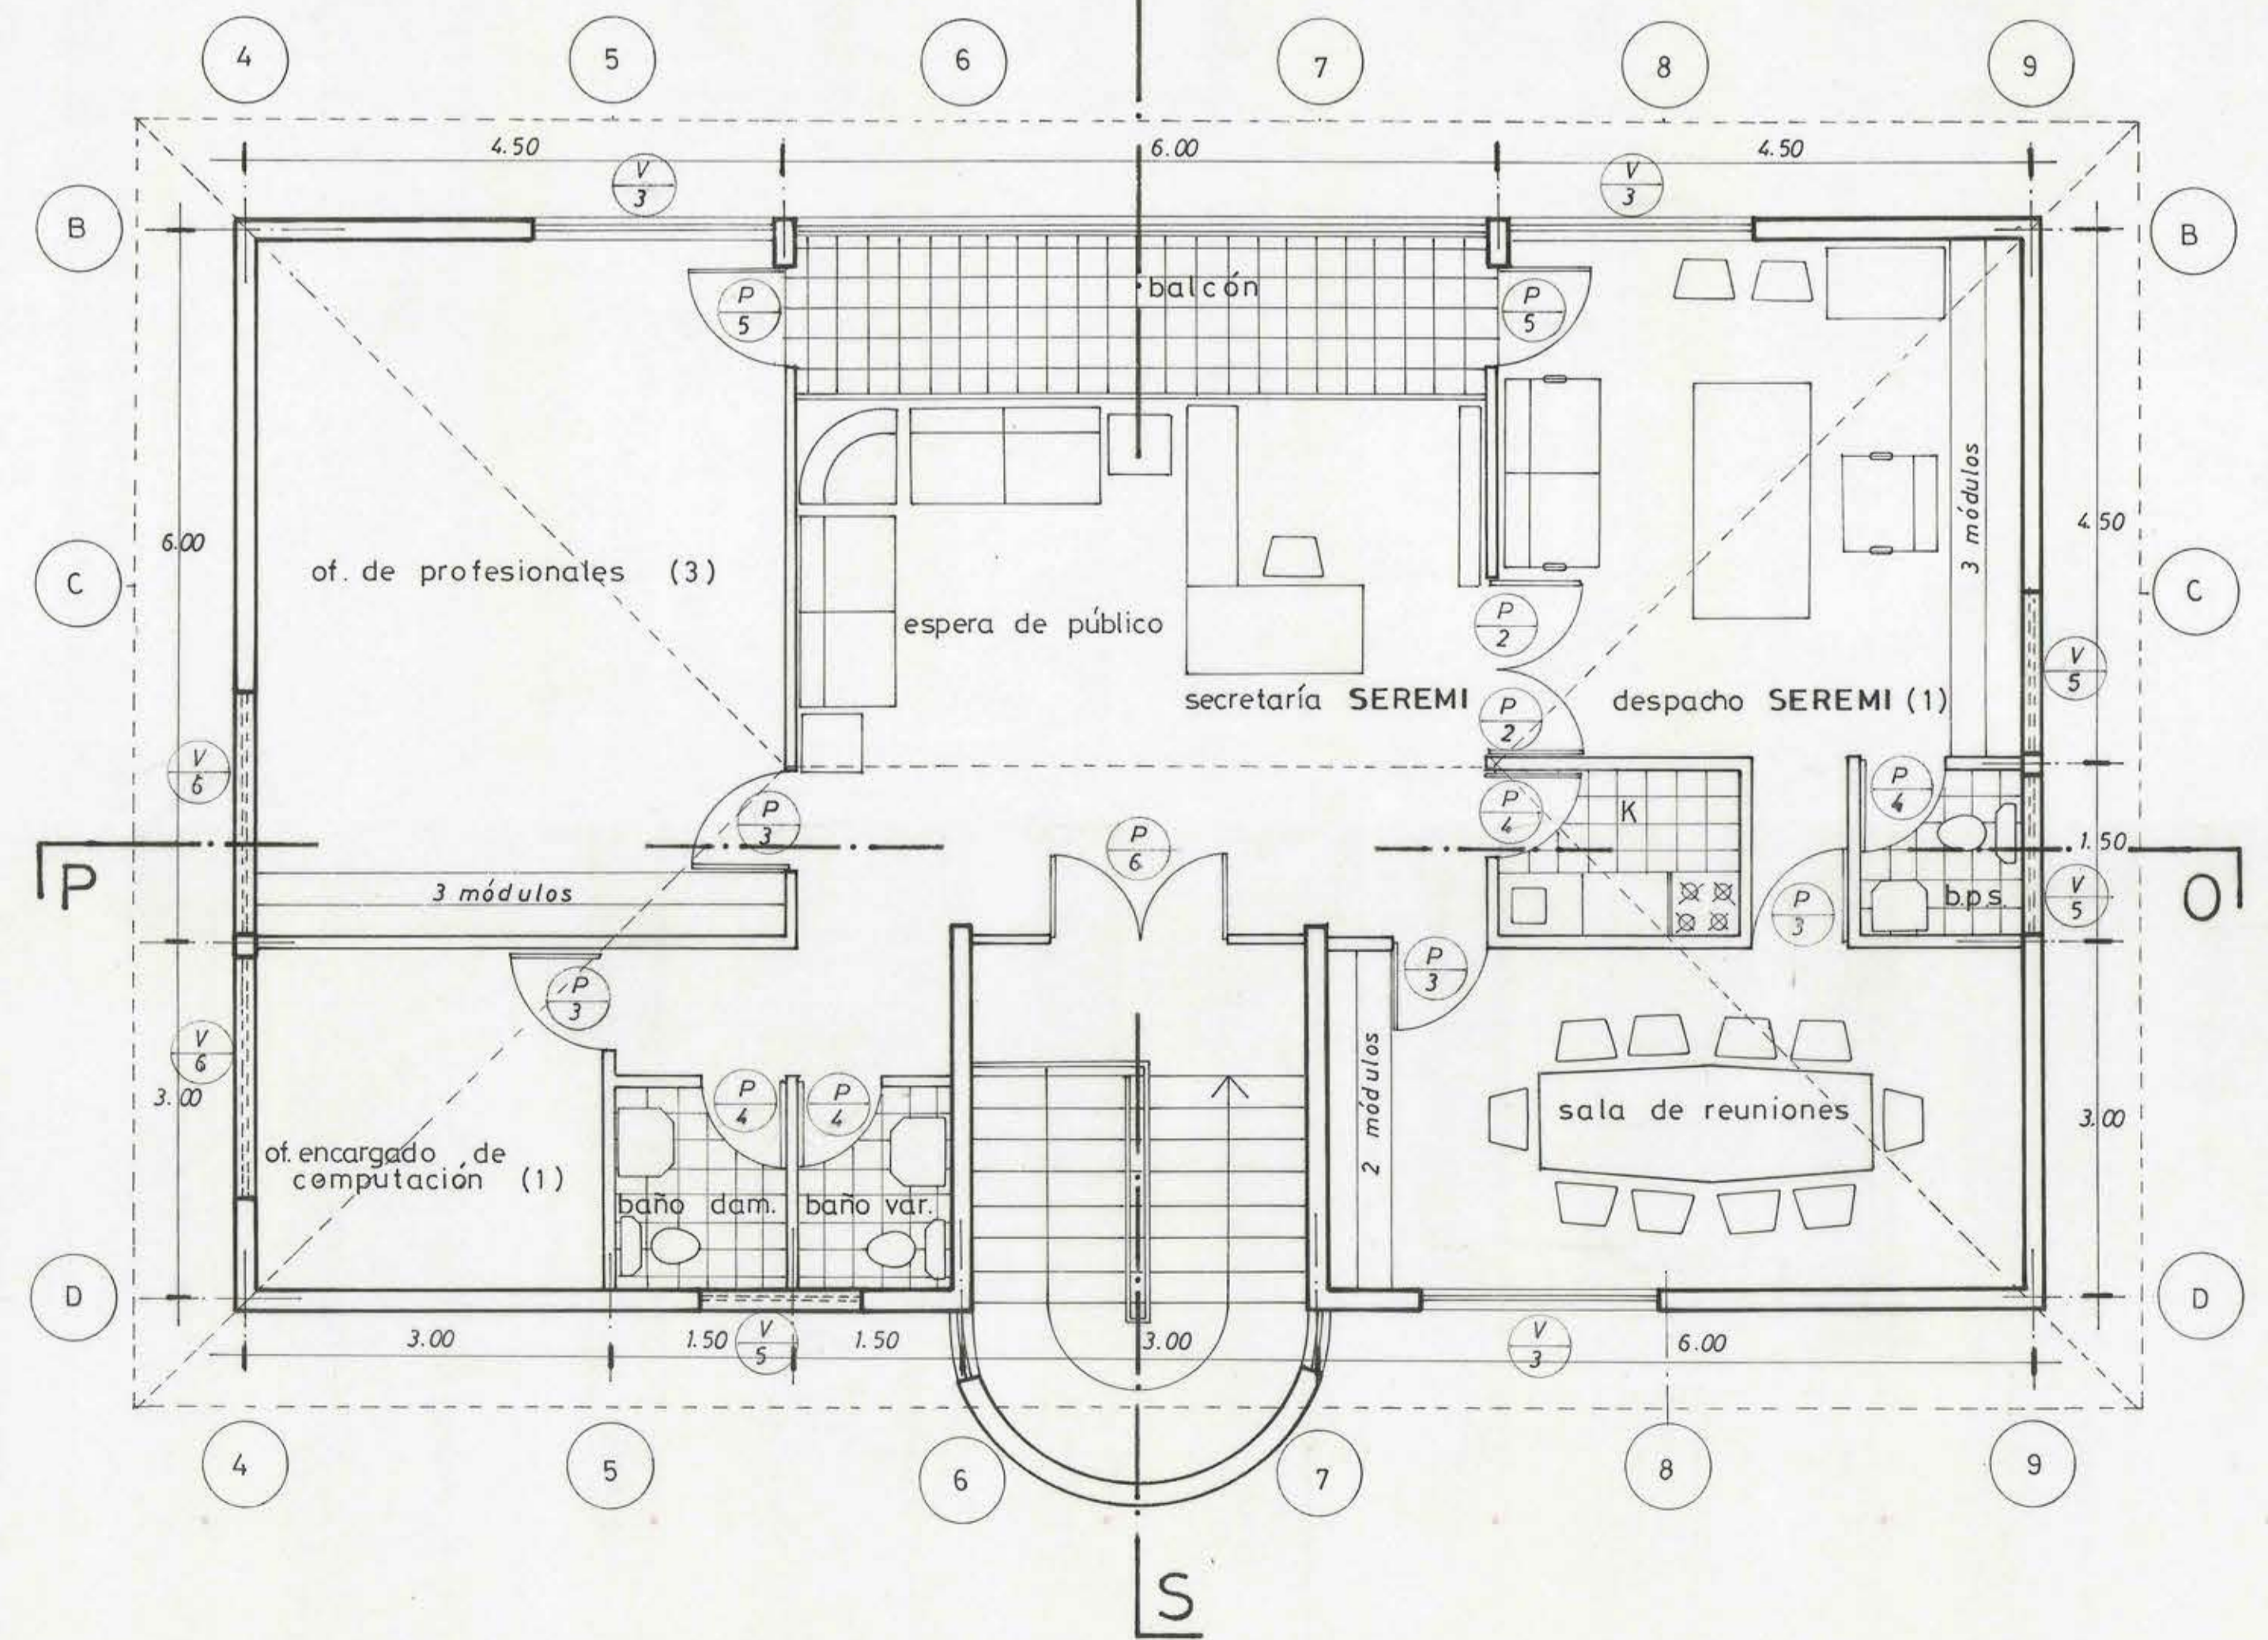

PLANTA SEGUNDO NIVEL "SEREMI"
ESCALA 1:50

CUADRO RESUMEN DE SUPERFICIES	
RECINTO	M 2.
ZAGUAN DE ACCESO Y PORTICO	71.00
SEREMI	139.00
INDAP	334.80
SAG	372.00
SUPERFICIE TOTAL EDIFICIO	916.80

RICARDO WERTH RICHTER EMPRESA CONSTRUCTORA			
UBICACIÓN: AV. PORTALES N° 3228 COMUNA: ESTACION CENTRAL PROV.: SANTIAGO REGION: METROPOLITANA	OBRA: CONSTRUCCION, RACIONALIZACION FISICA, OF. SEDES REGIONALES, REGION METROPOLITANA MINAGRI		
FECHA: SEPTIEMBRE 1991	DIBUJO: LUIS GUEVARA D.	PROYECTO: AROTO HORACIO WERTH O.	LAMINA: 2 de 7
ESCALA: 1:50	APROBACION M.O.P.	APROBACION M.O.P.	