




CORTE C - C EXISTENTE  
ESCALA 1:100

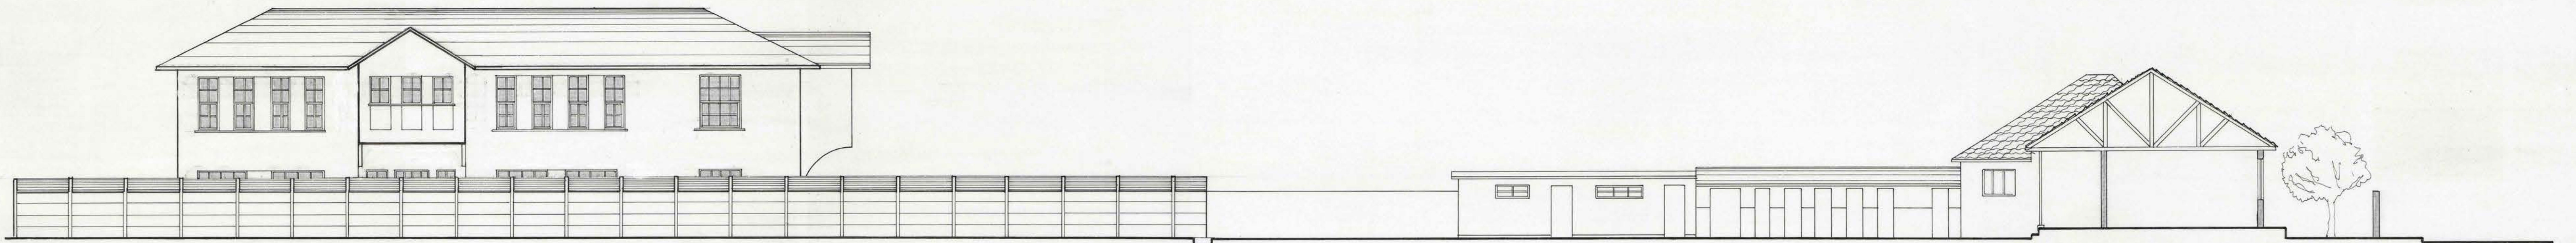

PROYECTO ← → EXISTENTE  
CORTE B - B  
ESCALA 1:100

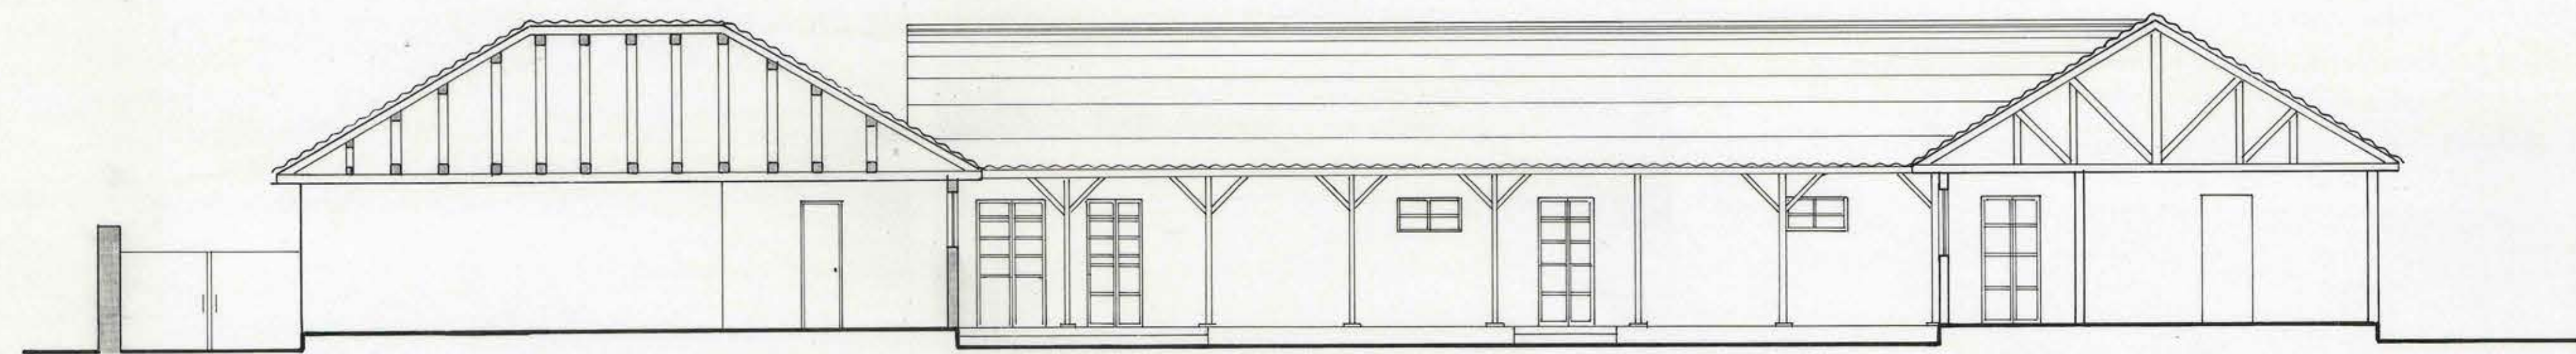

CORTE A - A EXISTENTE  
ESCALA 1:100

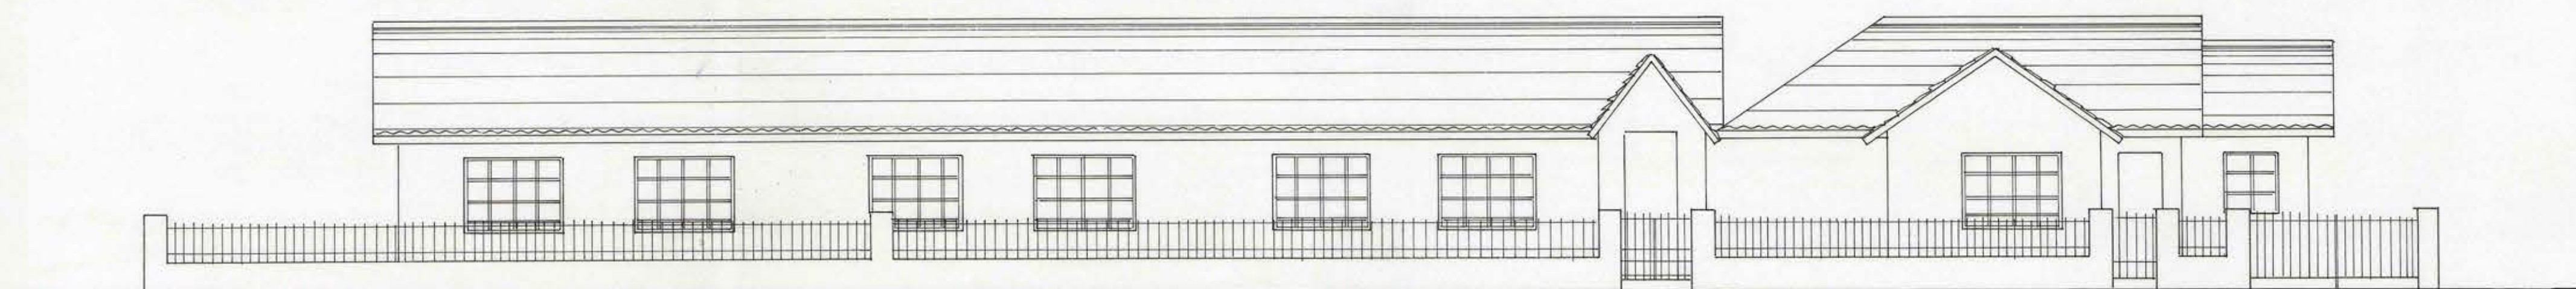

FACHADA PRINCIPAL EXISTENTE  
ESCALA 1:100

| PROGRAMA DISEÑOS DE ARQUITECTURA CREDITO BID / 1992                           |   |                                                                        |   |
|-------------------------------------------------------------------------------|---|------------------------------------------------------------------------|---|
| UNIDAD TECNICA                                                                | ORGANISMO REVISOR                                                                                             | MANTENCION ESC. E-105 Y REPOSICION INTERNADO COMUNA DE PUTAENDO BIP N° |   |
| SERPLAC<br>SECRETARIA REGIONAL MINISTERIAL<br>DE PLANIFICACION Y COORDINACION | M.O.P.<br>DIREC. GRAL. DE OBRAS PUBLICAS<br>DIREC. DE ARQUITECTURA OF. REGIONAL                               | CONTENIDO LAMINA: CORTES Y FACHADA EXIST. CON PROYECTO.                |   |
| WALTER FRASER M.<br>SECRETARIO REGIONAL                                       | PATRICIO VALENZUELA H.<br>DIRECTOR REGIONAL                                                                   | ESCALA 1:100                                                           | FECHA: DICIEMBRE 1992   |
| F. RIEUTORD C.<br>ARQUITECTO SERPLAC                                          | JEFE UNIDAD DE PROYECTO<br>ARGTO. DAVID GREEN D.<br>ARGTO. LAUTARO SARMIENTO B.<br>ARGTO. CARLOS RODRIGUEZ O. | JUAN LEON R.<br>ING. CIVIL<br>CONSULTOR                                | ARQUITECTURA Y DISEÑO LIMITADA<br>4 NORTE 141 - FONDO 682003 - YITRA DEL MAR.<br>PAULINA KAPLAN D.<br>ARQUITECTO<br>PROYECTO |
|                                                                               |   | DIB. P. GALAZ                                                          | XIMENA ALVARADO M.<br>ARYDIS                                                                                                 |