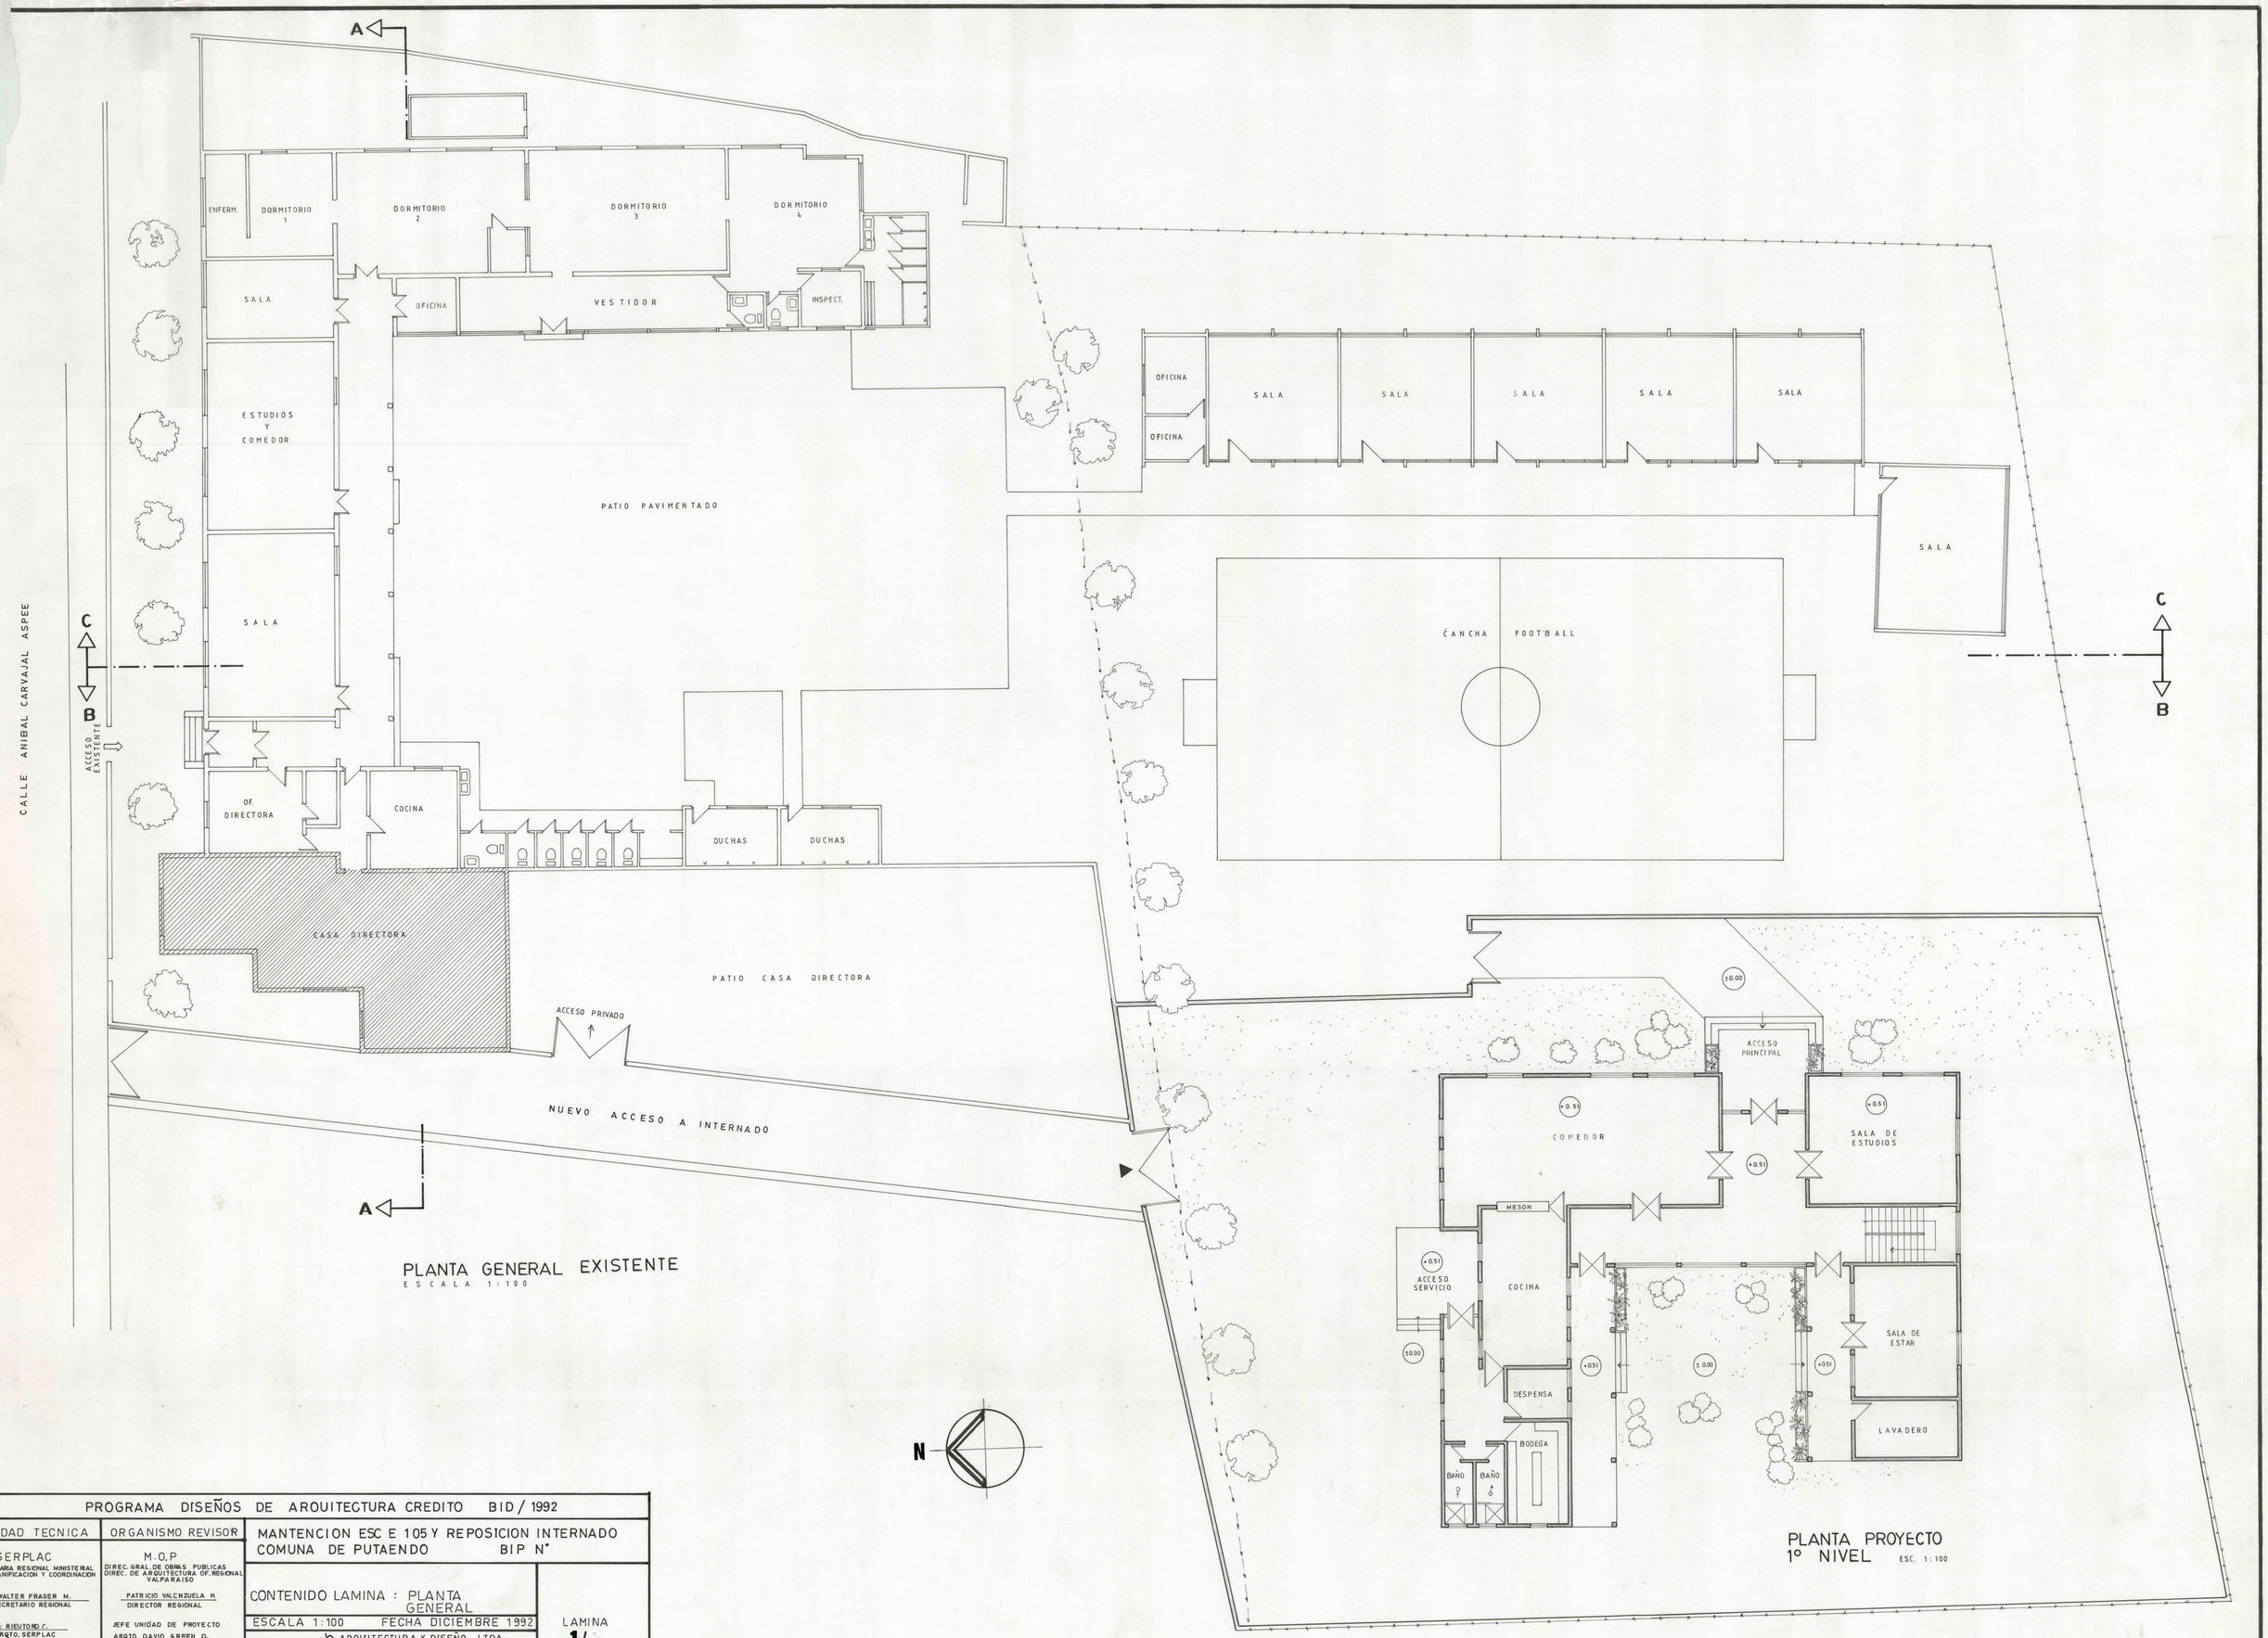

PROGRAMA DISEÑOS DE AROUITECTURA CREDITO BID / 1992			
UNIDAD TECNICA	ORGANISMO REVISOR	MANTENCION ESC E 105 Y REPOSICION INTERNADO COMUNA DE PUTAENDO BIP N°	
SERPLAC SECRETARIA REGIONAL MINISTERIAL DE PLANIFICACION Y COORDINACION WALTER FRASER M. SECRETARIO REGIONAL F. RIEUTORD C. ARQTO. SERPLAC	M.O.P. DIREC. GRAL. DE OBRAS PUBLICAS DIREC. DE ARQUITECTURA OF. REGIONAL VALPARAISO PATRICIO VALENZUELA H. DIRECTOR REGIONAL JEFE UNIDAD DE PROYECTO ARQTO. DAVID GREEN D. ARQTO: LAUTARO SARMIENTO B. ARQTO. CARLOS RODRIGUEZ O.	CONTENIDO LAMINA : PLANTA GENERAL ESCALA 1:100 FECHA DICIEMBRE 1992 JUAN LEON R. ING. CIVIL CONSULTOR DIB. P. GALAZ ARYDIS AROUITECTURA Y DISEÑO, LTDA. 4 NORTE 641 FONO. 680092. VIÑA DEL MAR PAULINA KAPLA D. ARQUITECTO PROYECTO XIMENA ALVARADO H. ARYDIS	LAMINA 1/11