
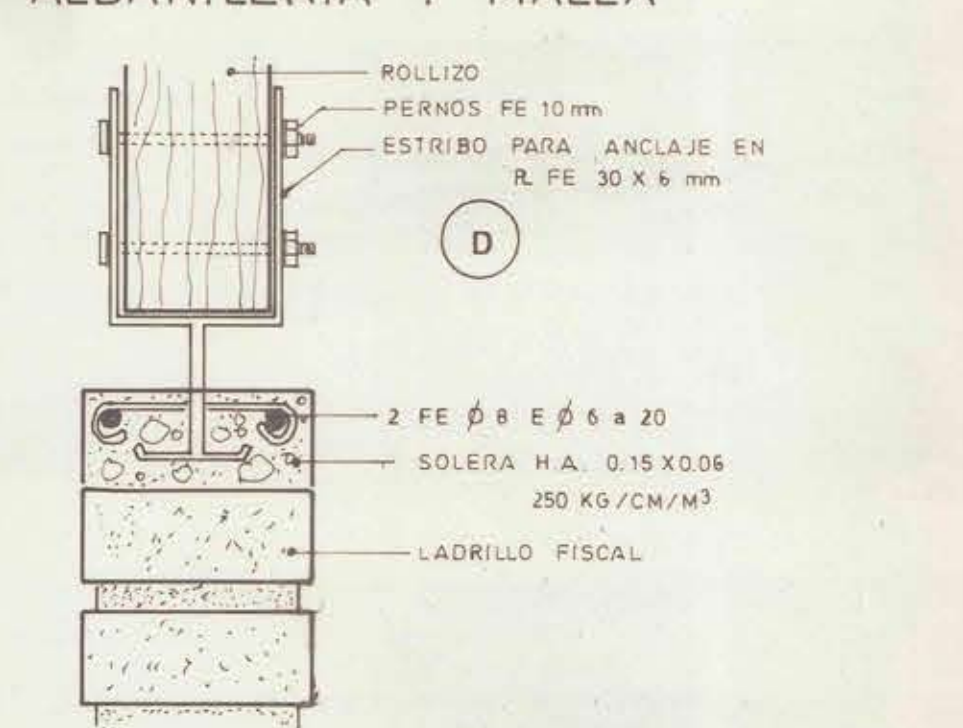
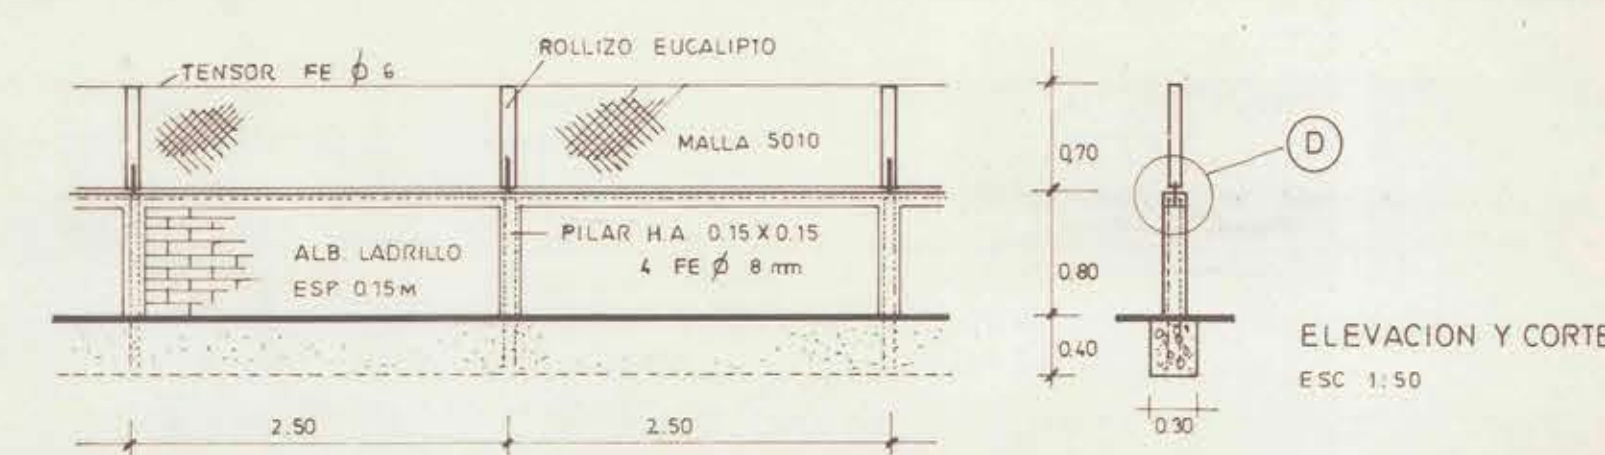
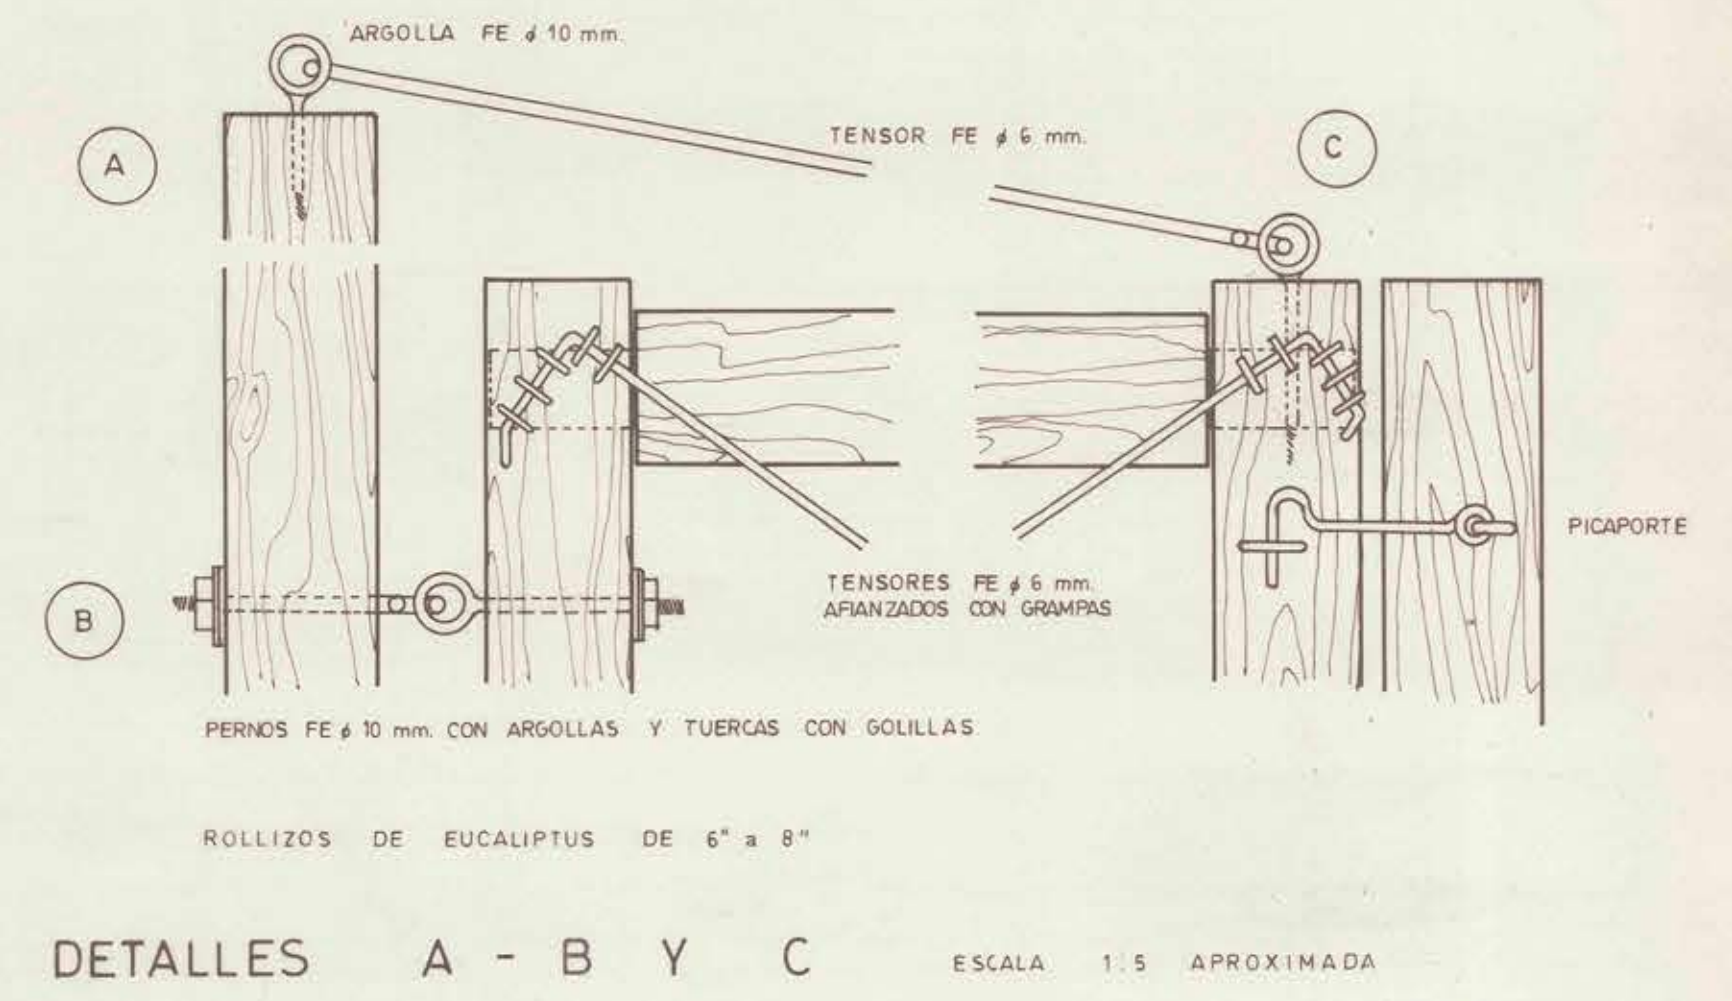
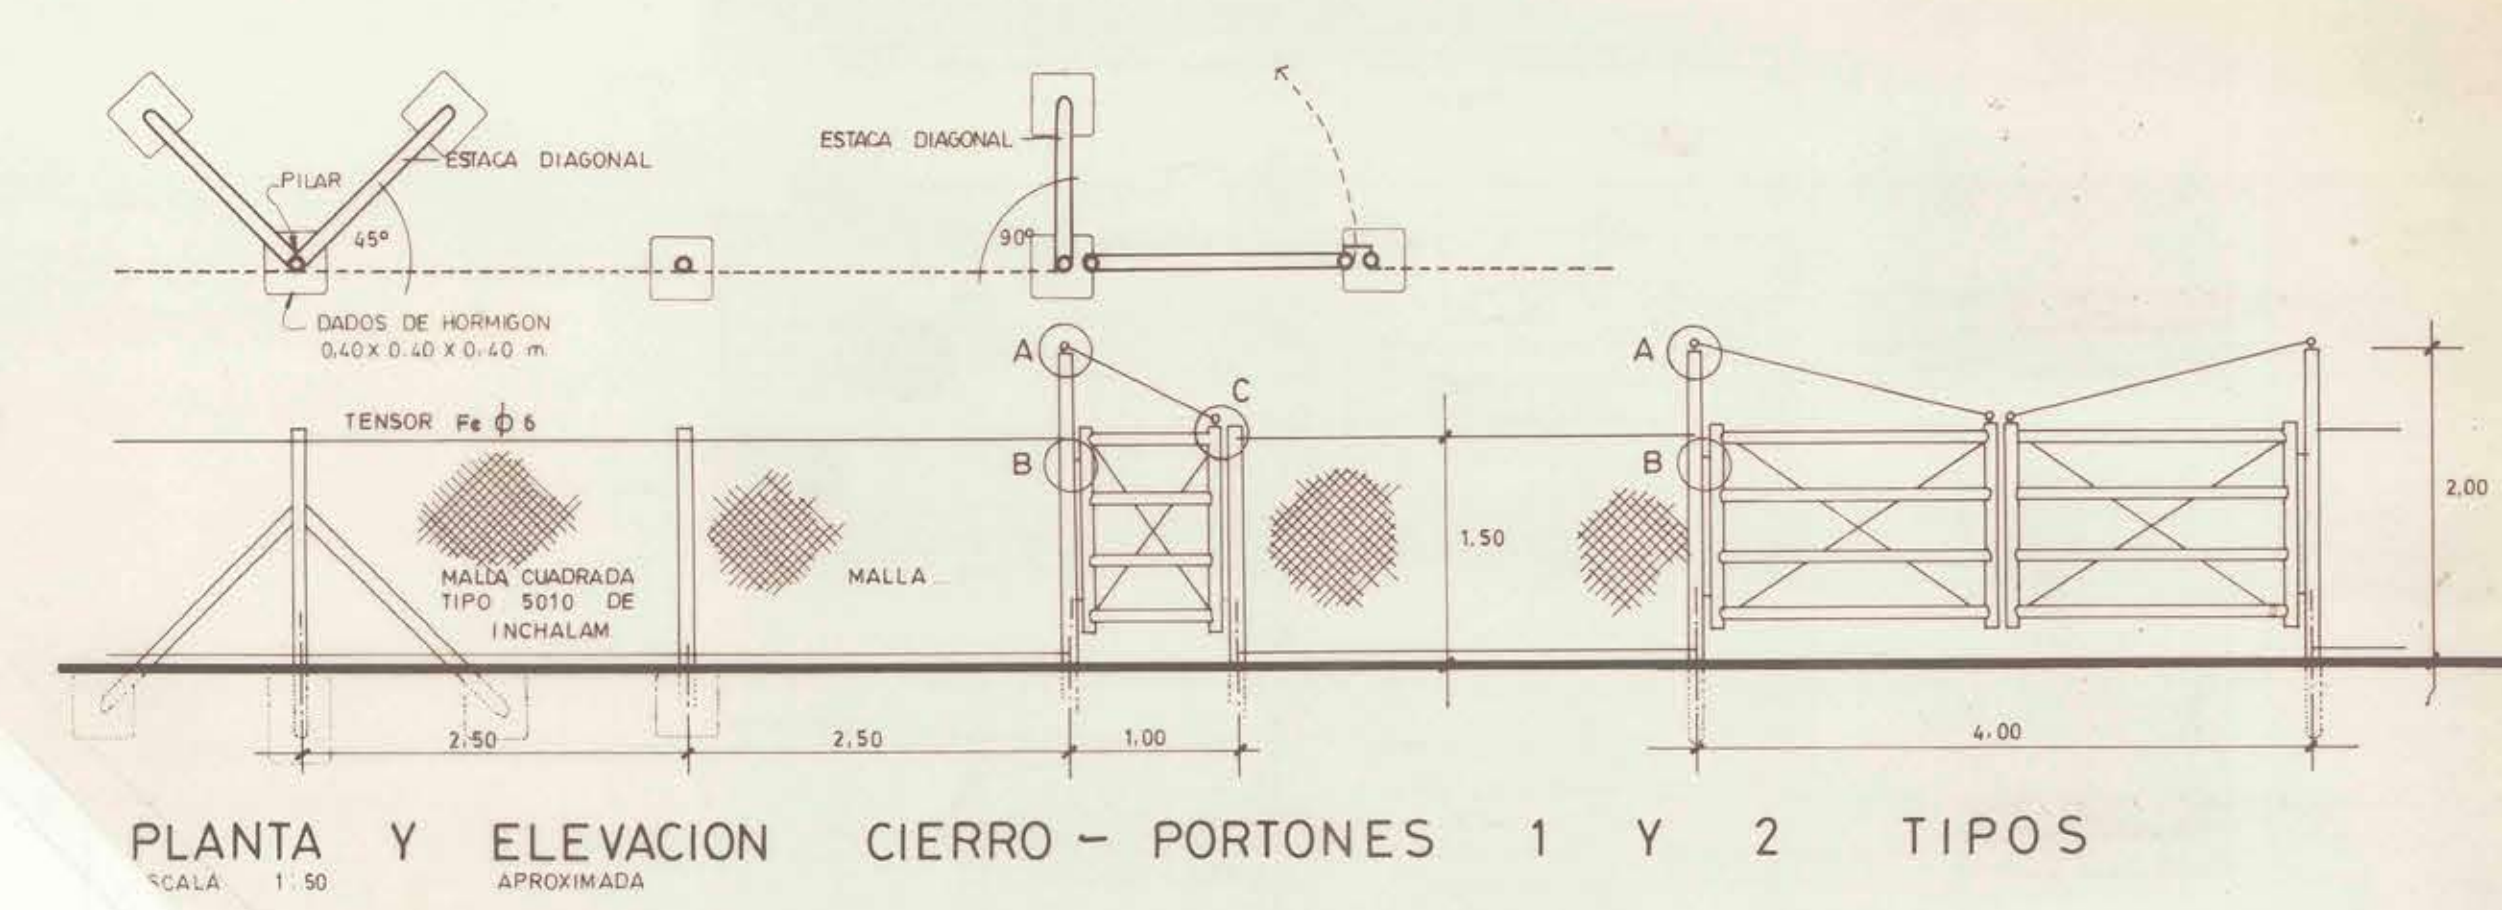


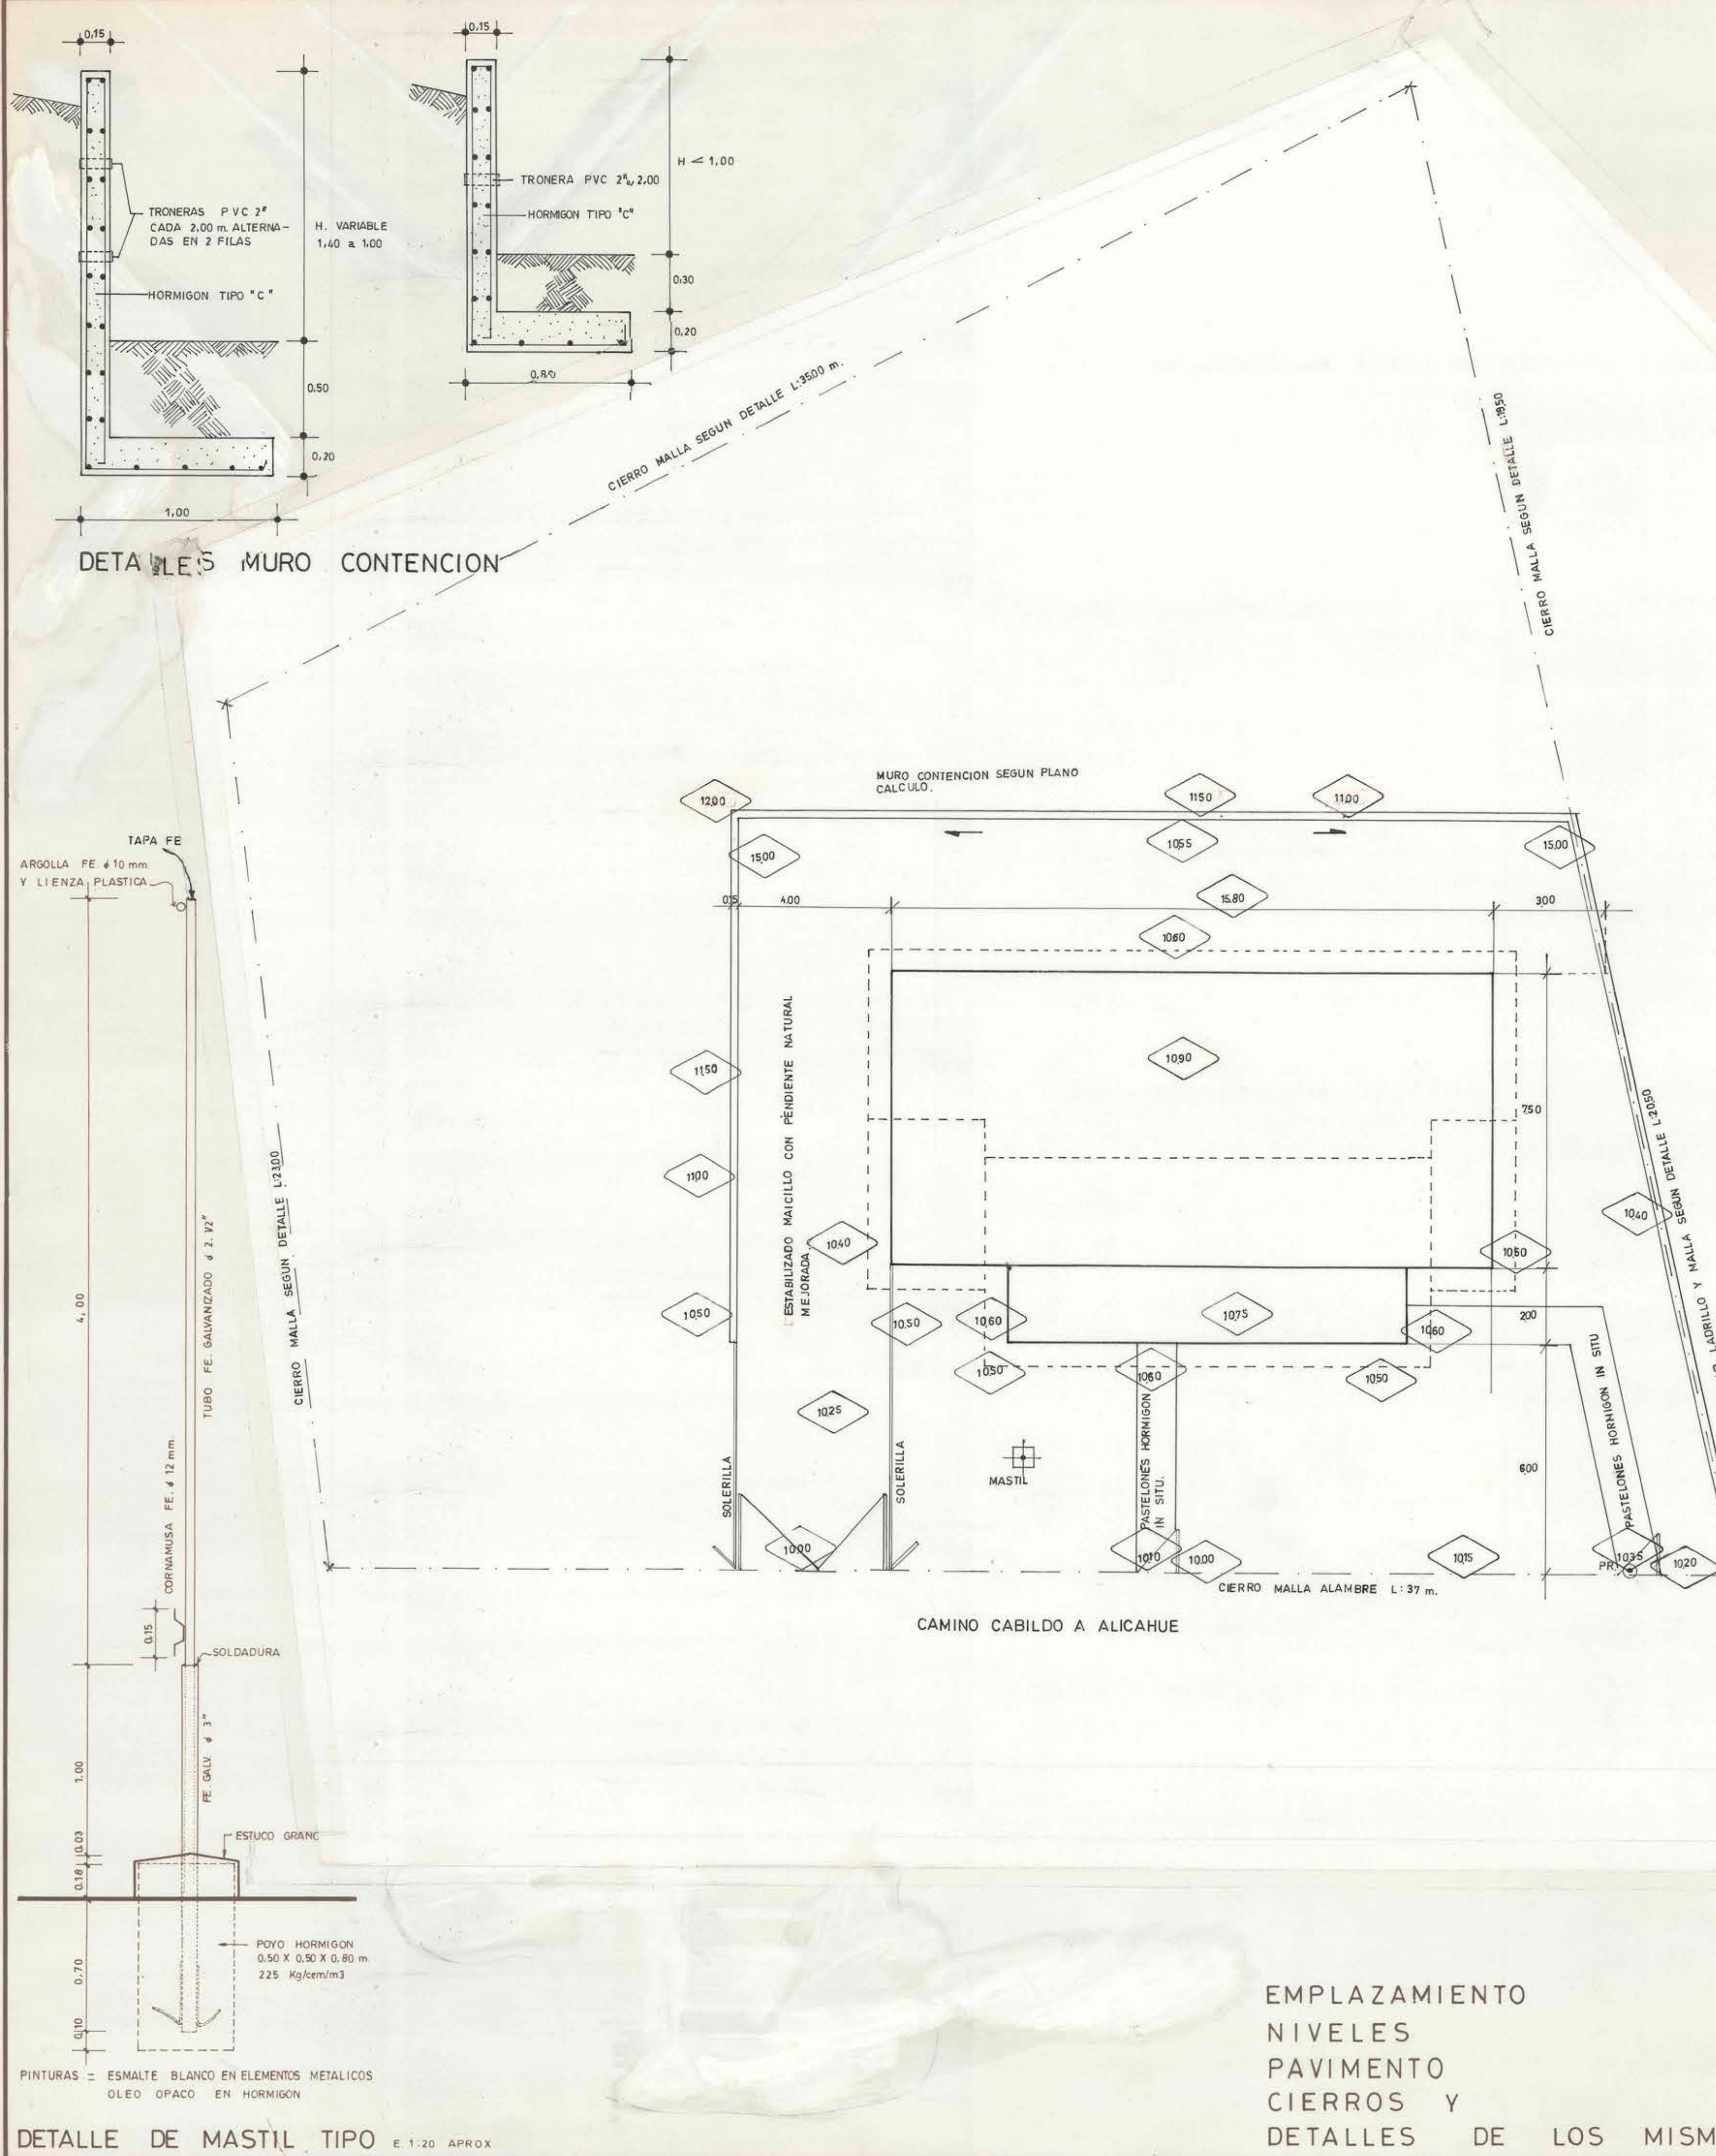

M.O.P. DIRECCION GENERAL DE OBRAS PUBLICAS DIRECCION DE ARQUITECTURA - OF. REGIONAL VALPARAISO	
OBRA: POSTA RURAL DE LA VIÑA calle: Camino Cabildo Alicahue UBICACION COMUNA DE CABILDO DIRECTORA REGIONAL	PLANO: EMPLAZAMIENTO - NIVELES DETALLE DE CIERROS LAMINA Nº: 2 DE 6 UNIDAD DE PROYECTOS: 88 03 005 H ARQTO. JEFE: D. GREEN D. ARQTO. PROYECTISTA: D. GREEN D. DIBUJANTE: J. HORMAZABAL D. SUSSY SORIANO MANQUIAN
ILIA TRABUCCO MARON ARQUITECTO	MARZO 1988 ESCALAS SE INDICAN FORMATO A 1 841/534 0.50 m²