
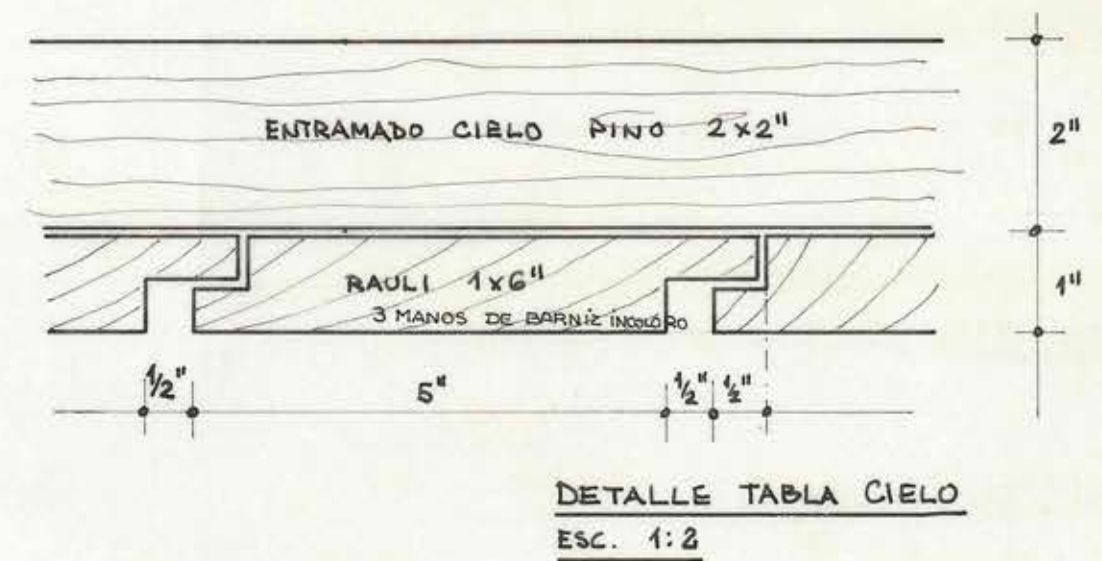
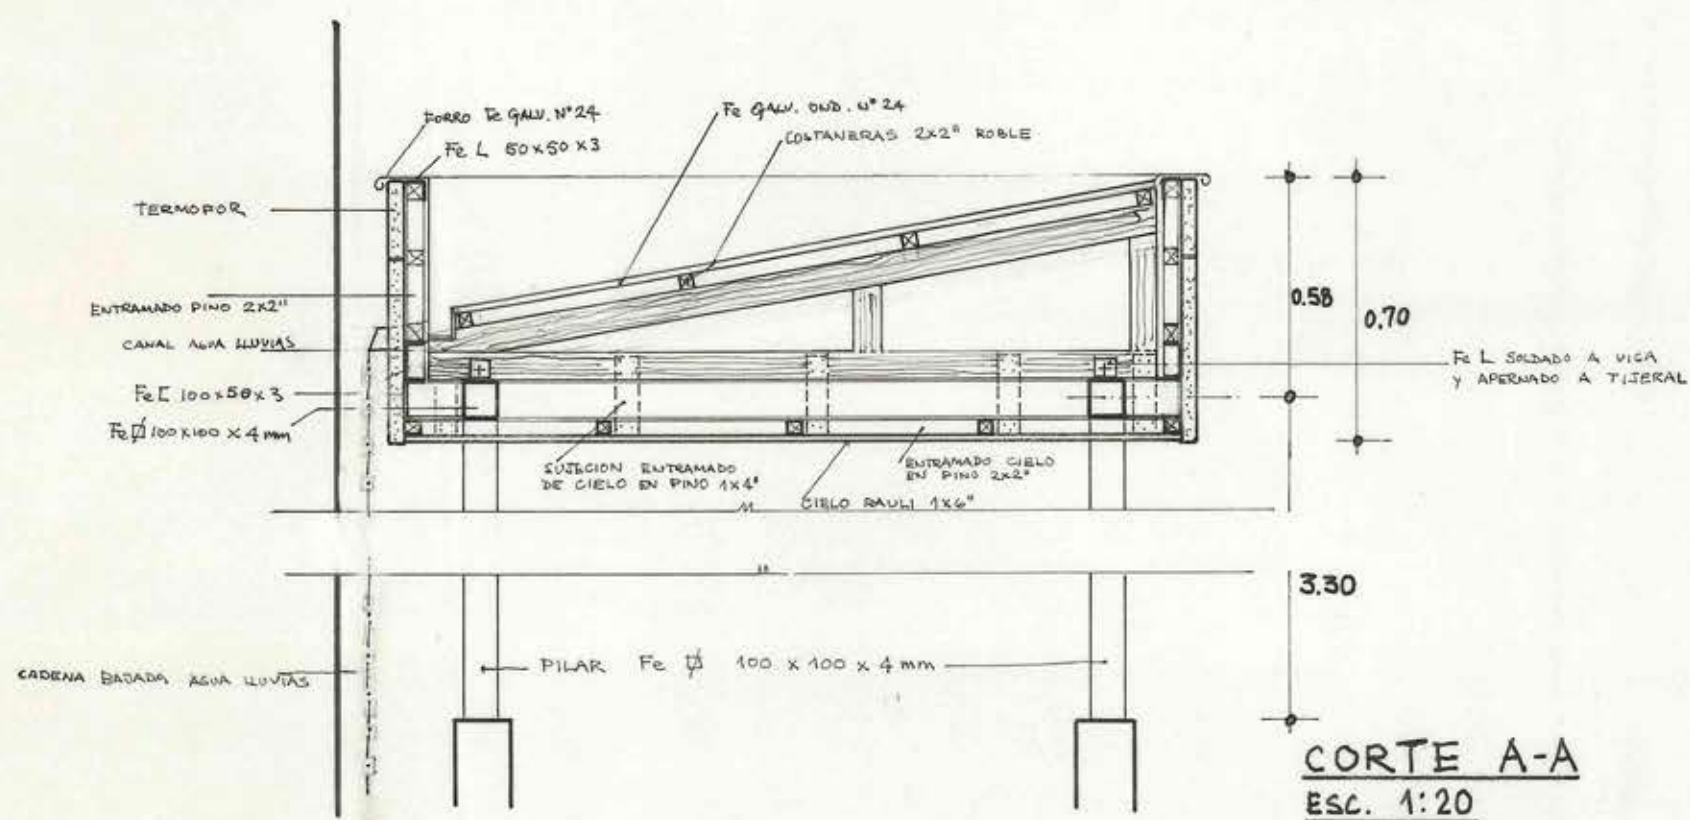
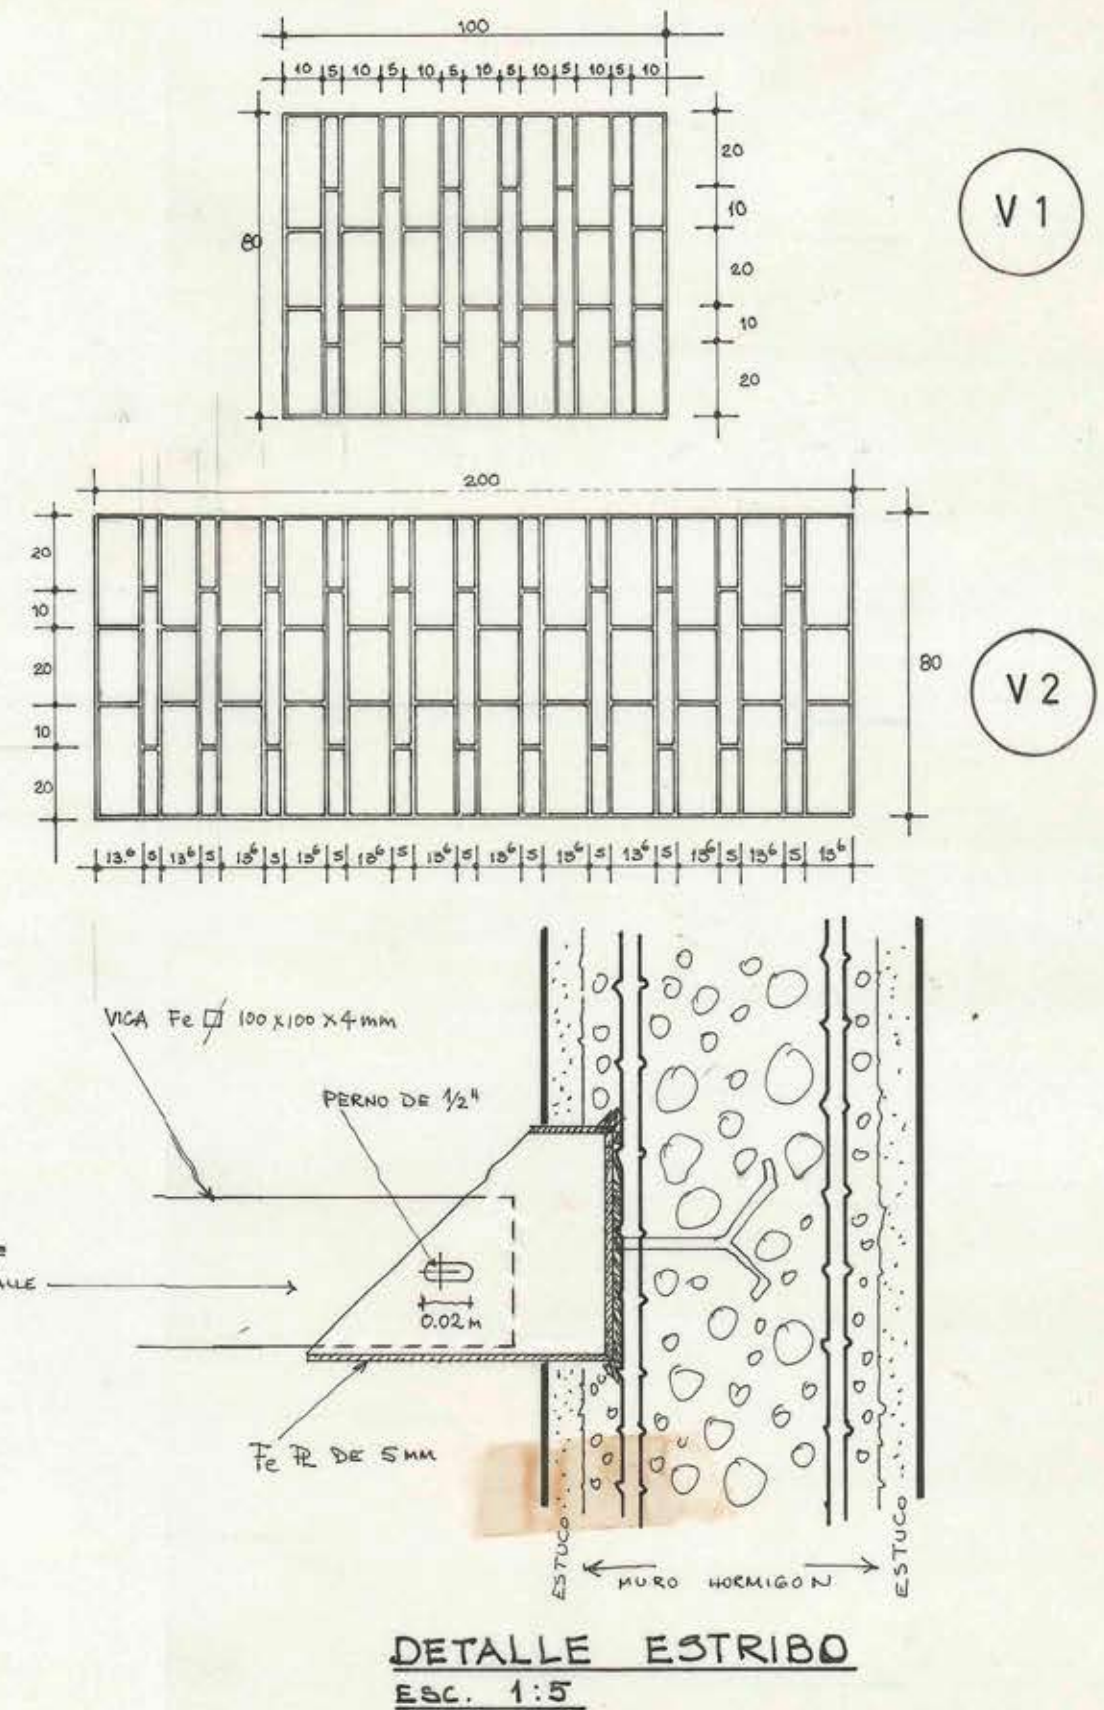


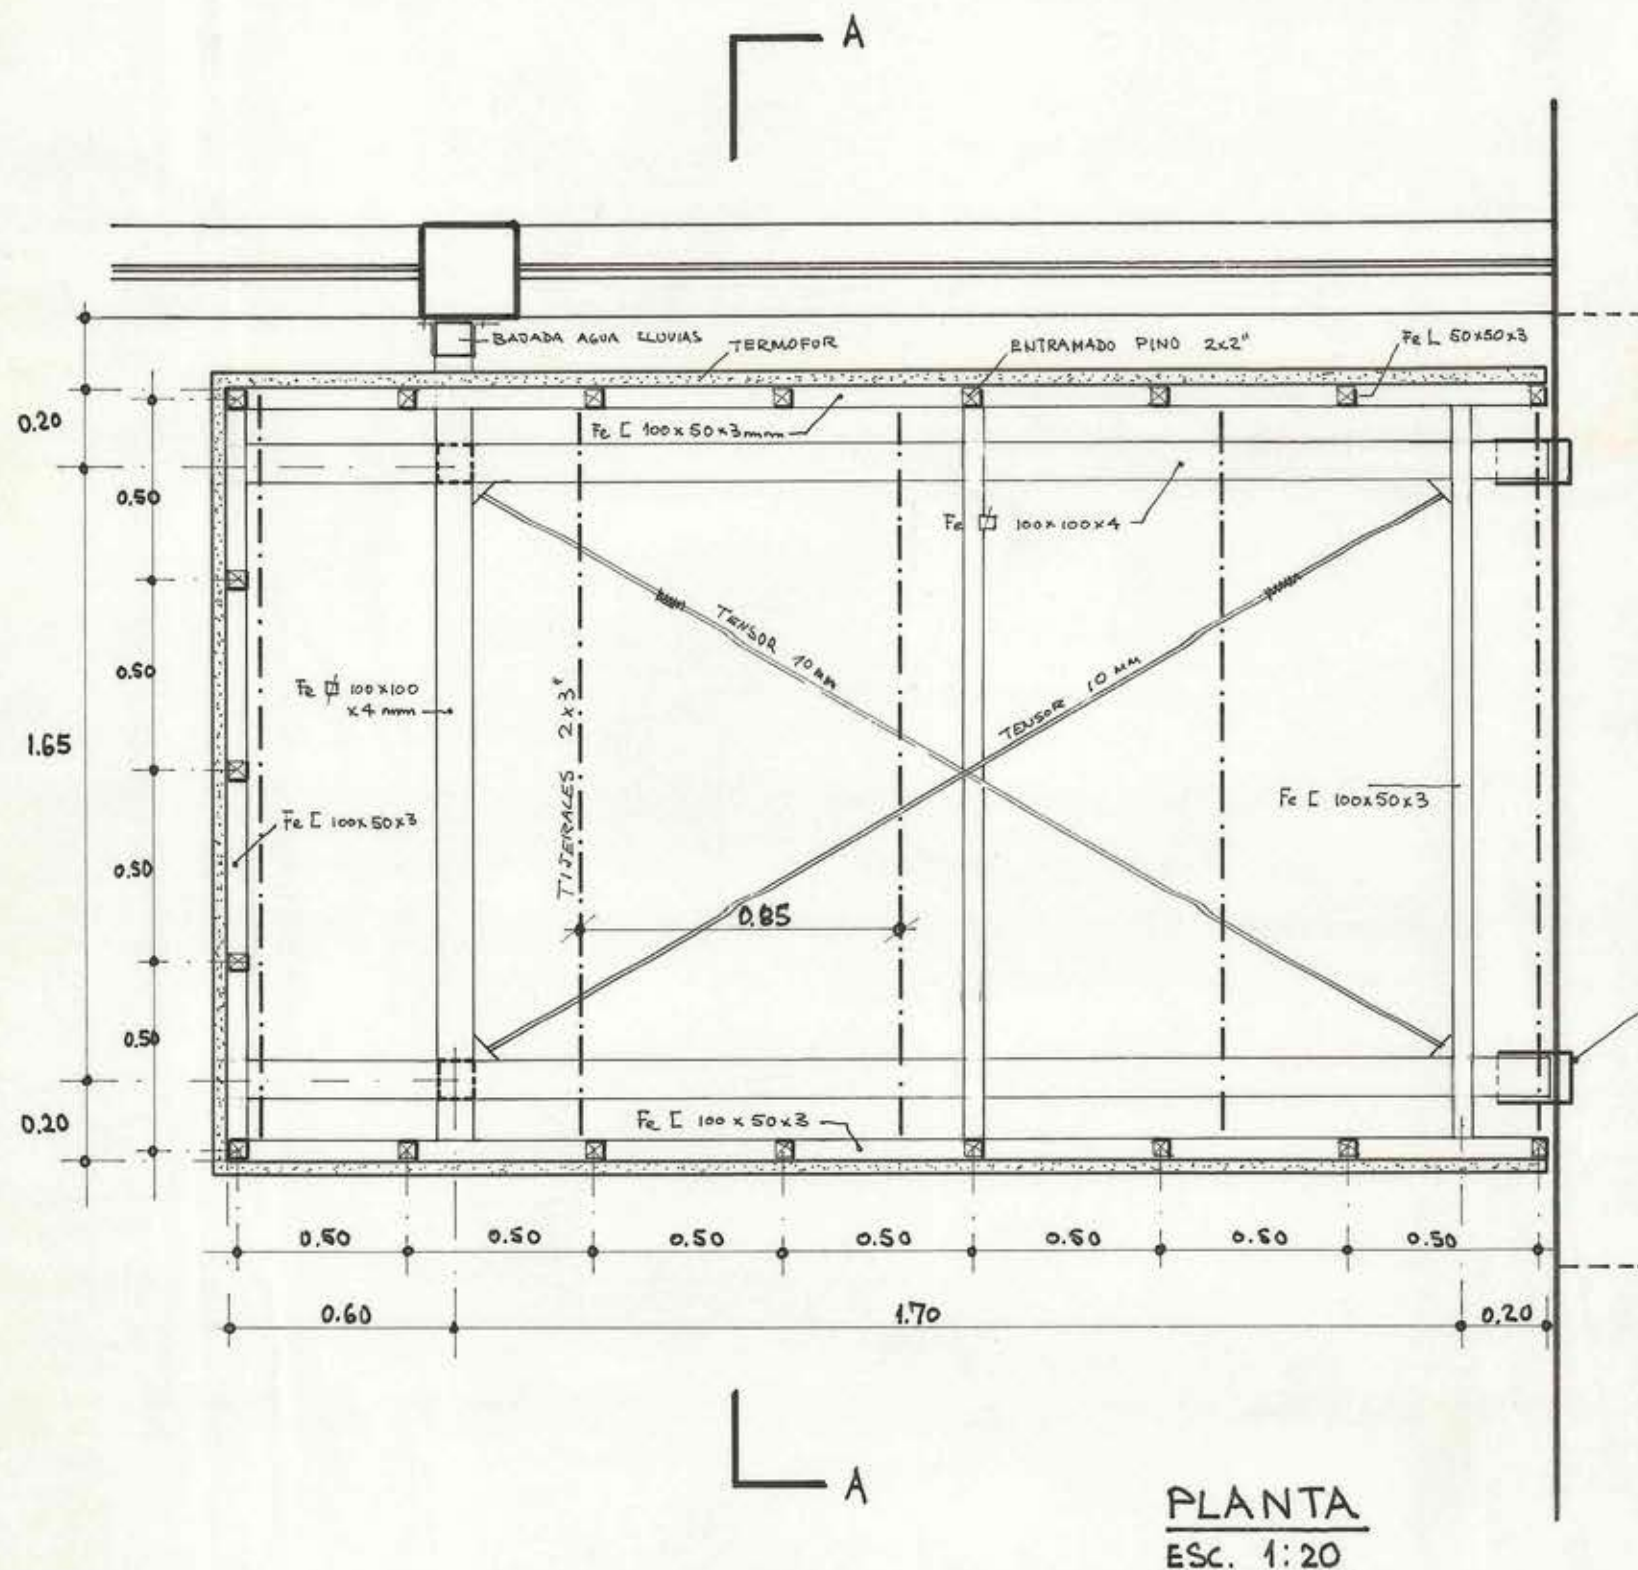

mop

DIRECCION DE ARQUITECTURA
UNIDAD DE PROYECTOS VALPARAISO

10° CIA. DE BOMBEROS DE VALPARAISO

DETALLE MARQUESINA EN ACCESO Y REJAS VENTANAS ZOCALO

ARQTO. REGIONAL : ILIA TRABUCCO MARON

ARQTO. U. PROYECTOS: DAVID GREEN DAVIES

FECHA : MARZO 80.