


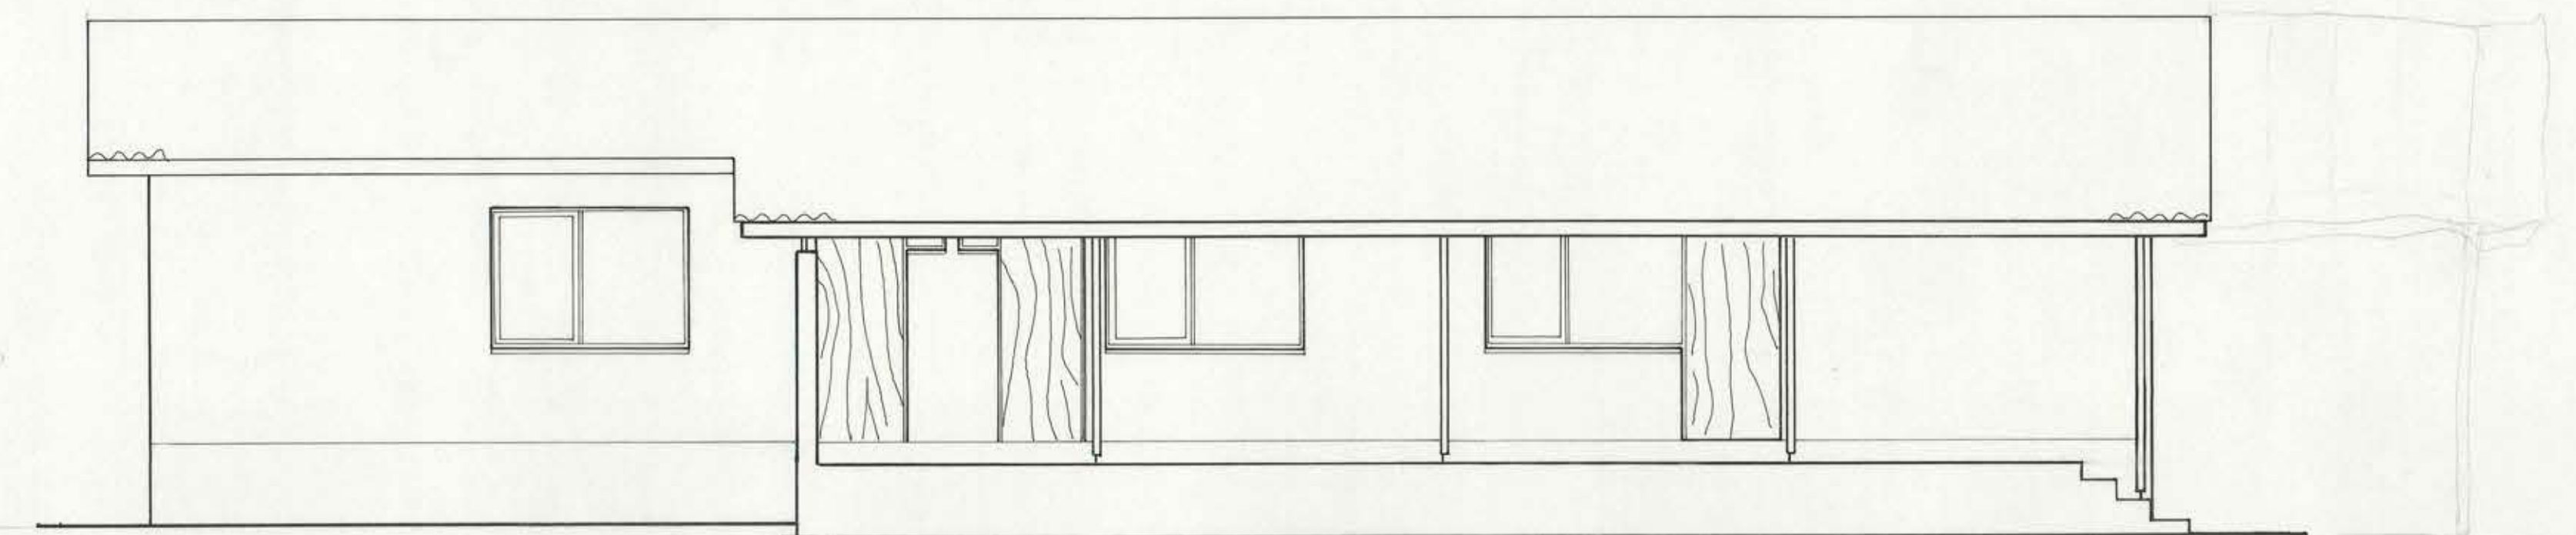
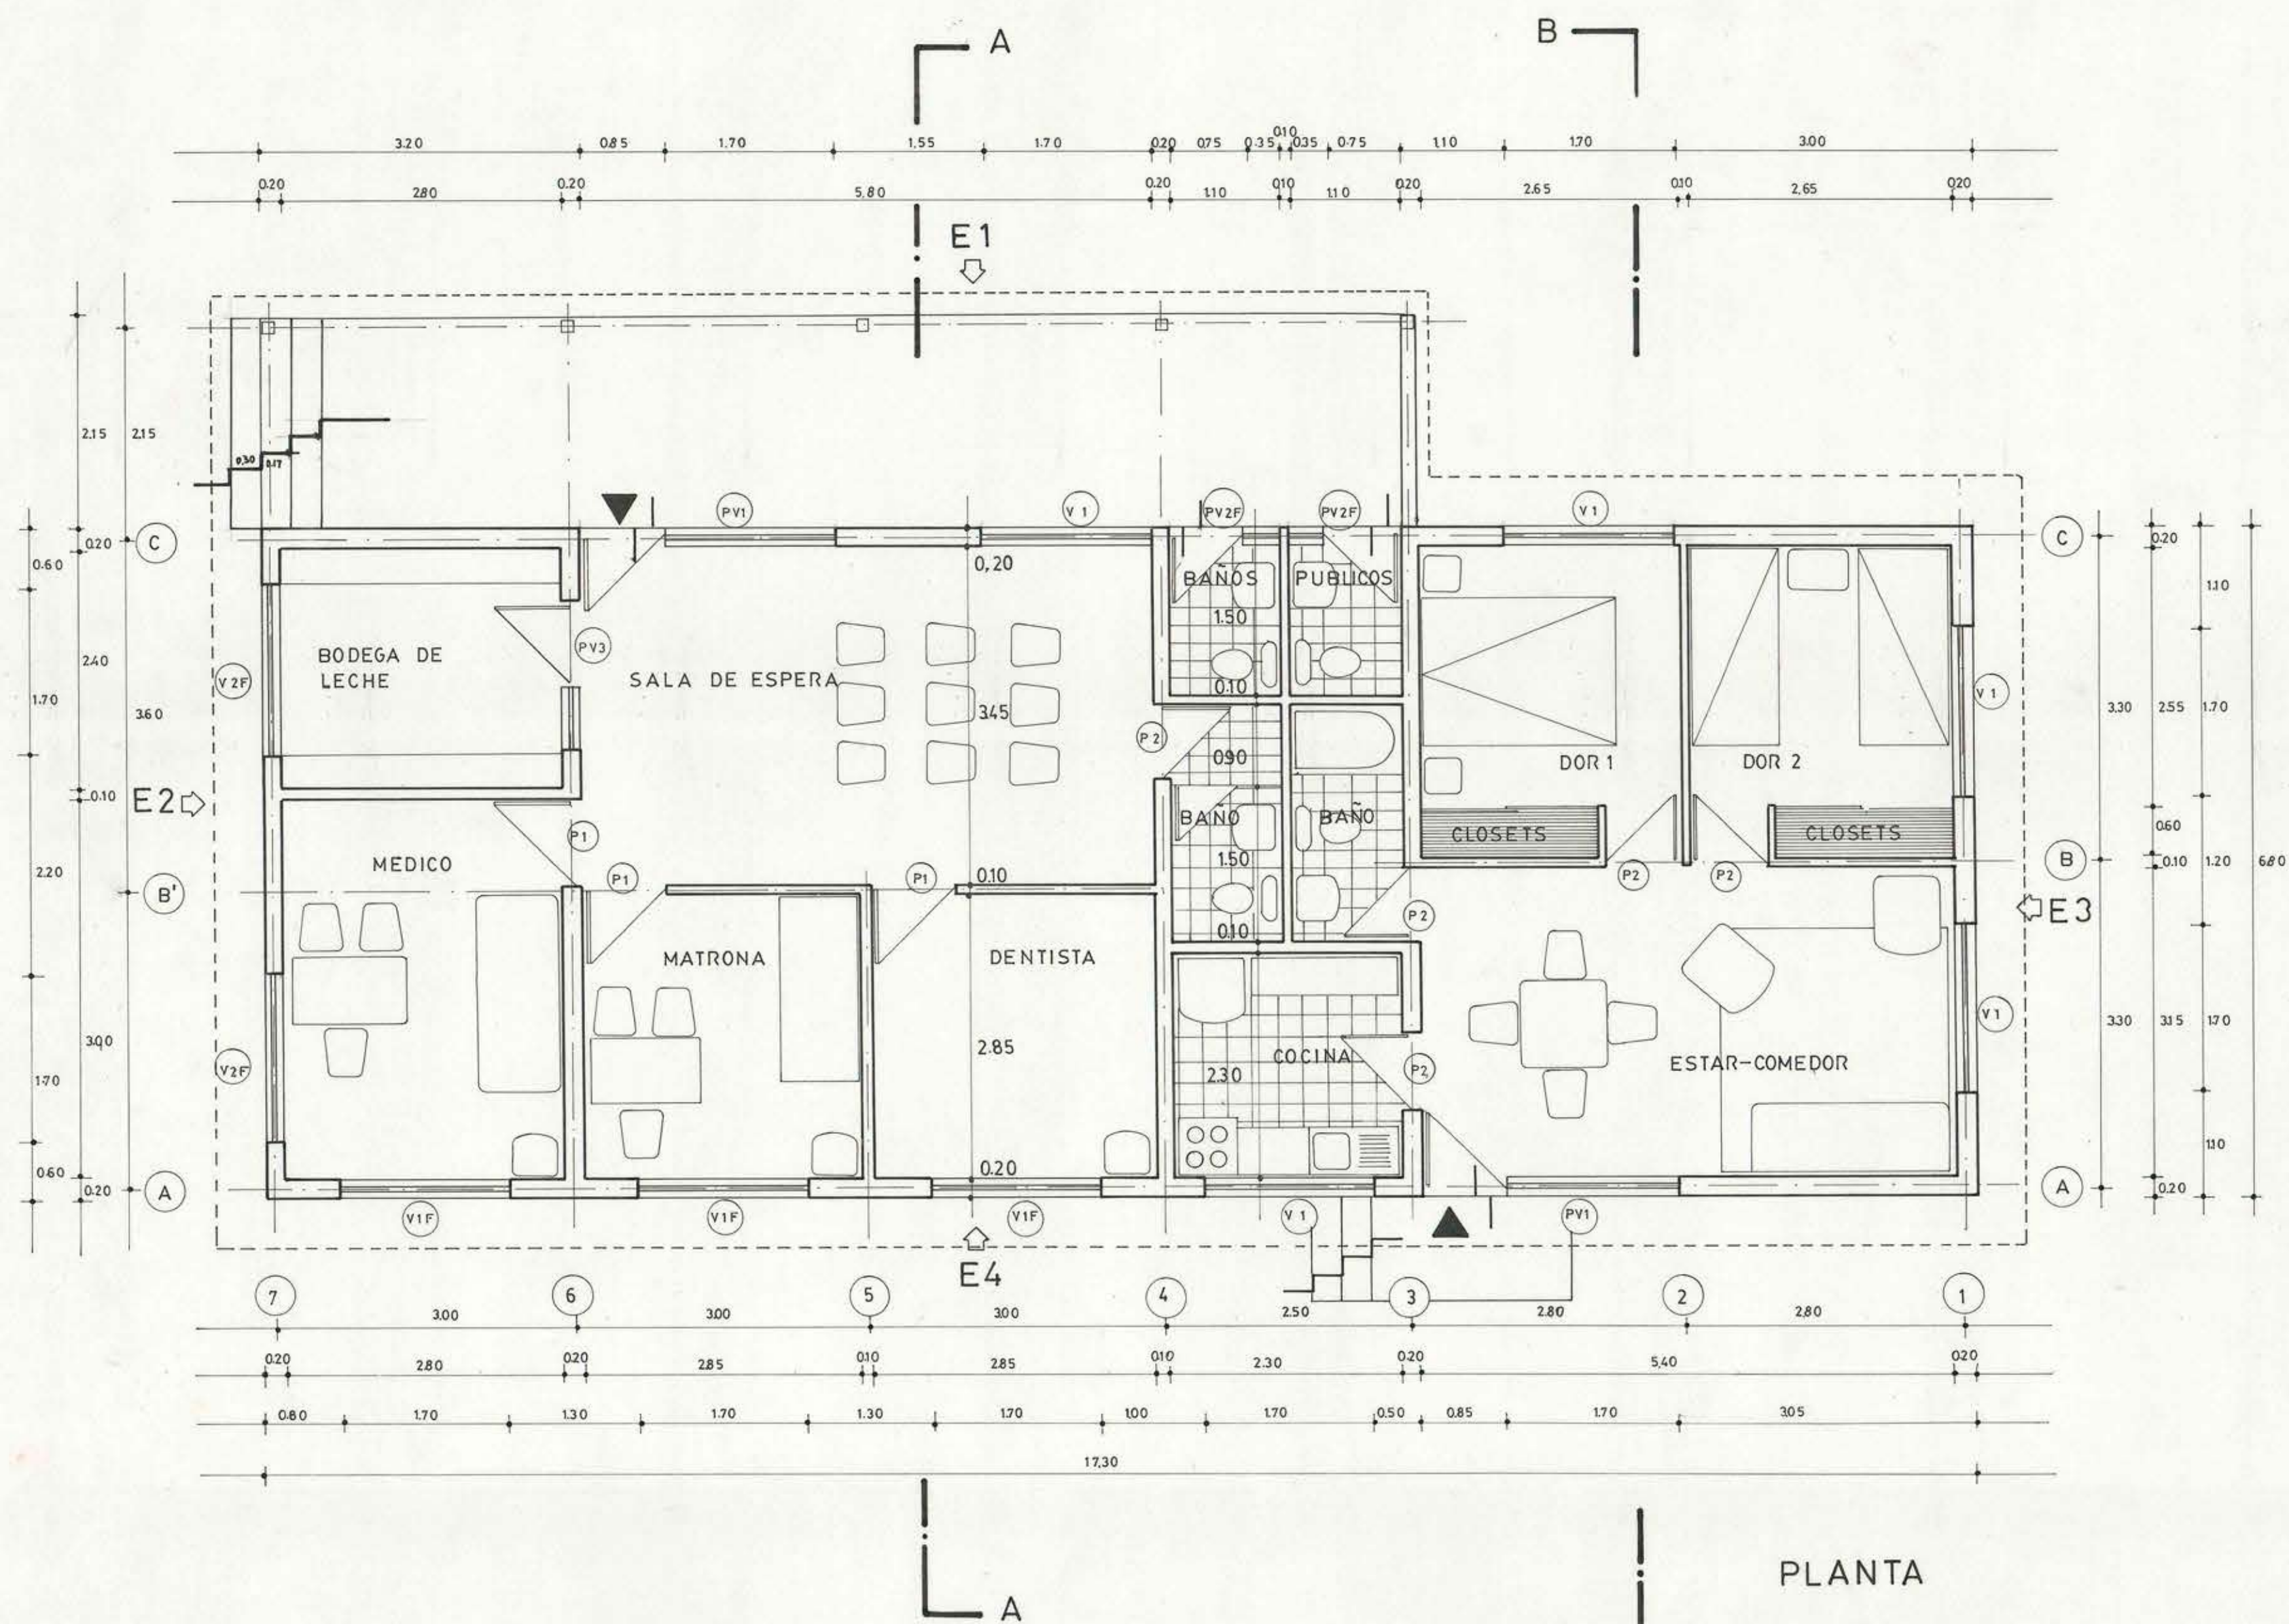


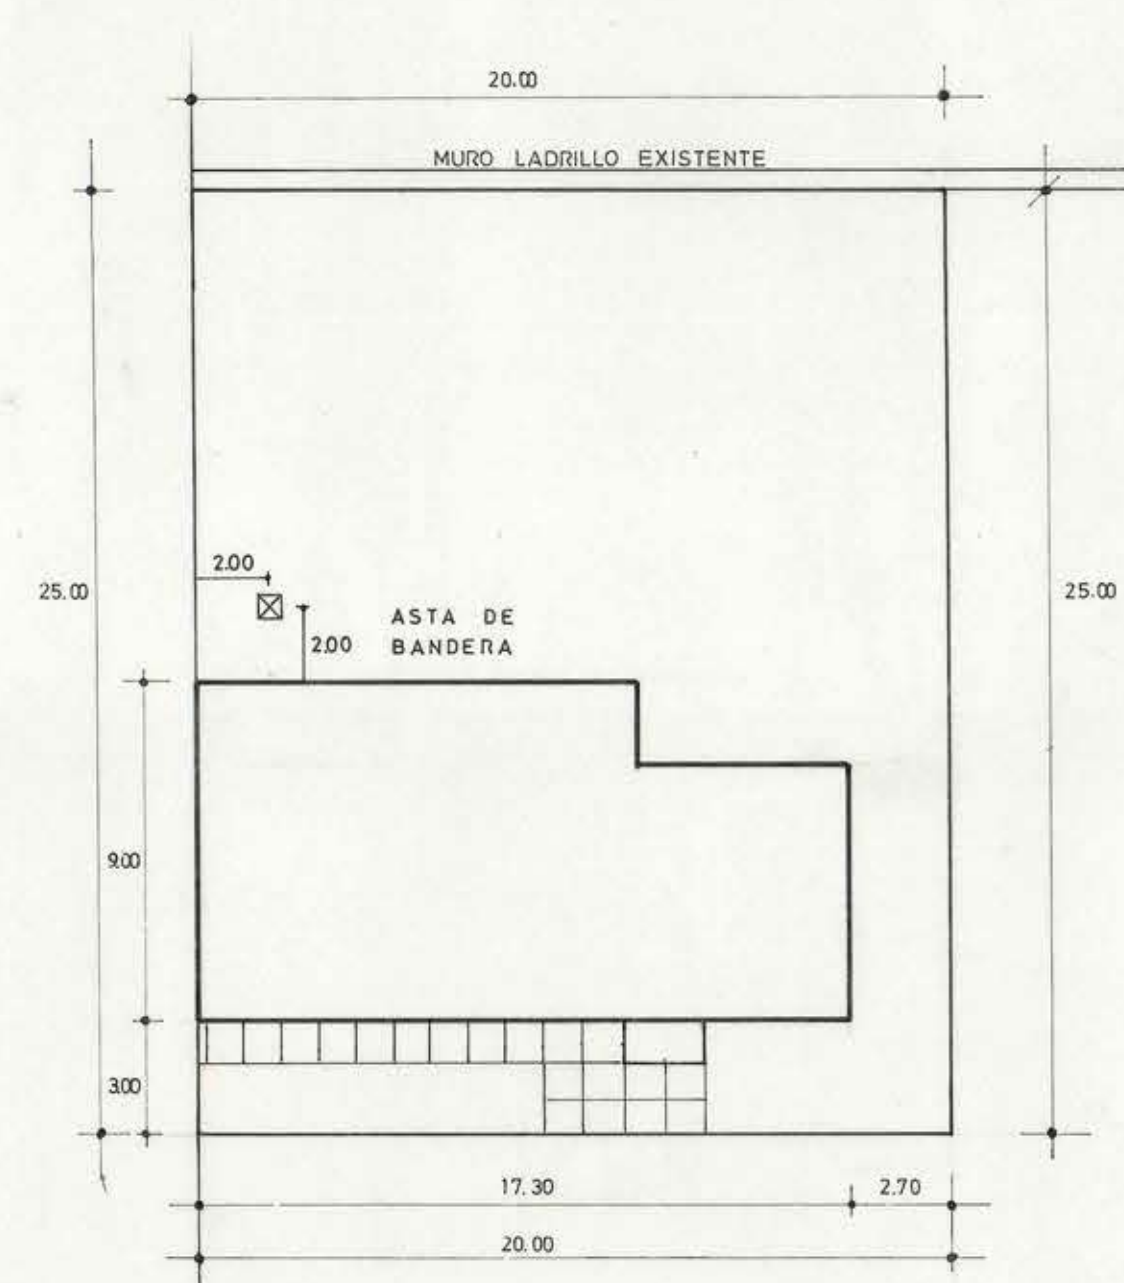

ELEVACION 1

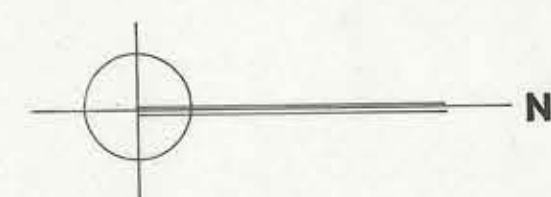

EMPLAZAMIENTO  
ESC: 1:200

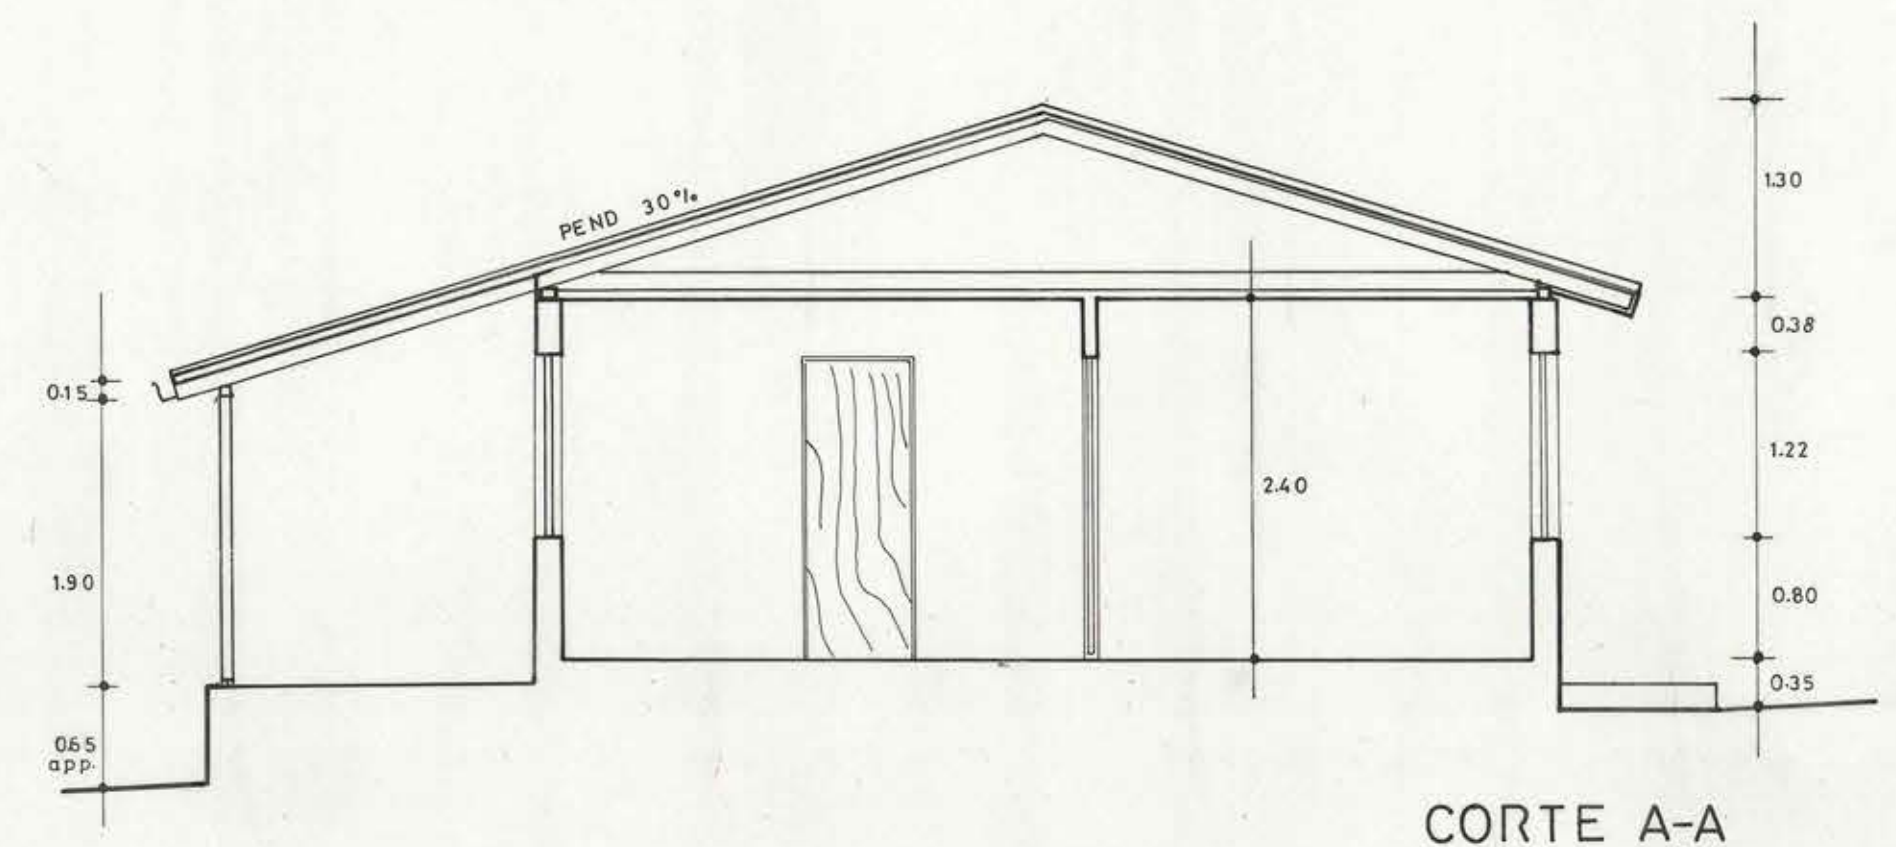

**MOP**

DIRECCION GENERAL DE OBRAS PUBLICAS  
DIRECCION DE ARQUITECTURA

|                    |                                              |        |                       |
|--------------------|----------------------------------------------|--------|-----------------------|
| OBRA               | POSTA RURAL                                  | LAMINA | 1                     |
| UBICACION          | EL CONVENTO STO. DOMINGO V REGION            | ESC    | 1:50                  |
| PLANO              | PLANTA-ELEVACION-CORTE A-A - EMPLAZAMIENTO - | FECHA  | AGOSTO 82.            |
| AROT REGIONAL      | ILIA TRABUCO M                               | DIBUJO | C. HUCKE              |
| ARGTS PROYECTISTAS | DAVID GREEN D<br>CARLOS RODRIGUEZ O          | SUP    | 117,60 m <sup>2</sup> |