



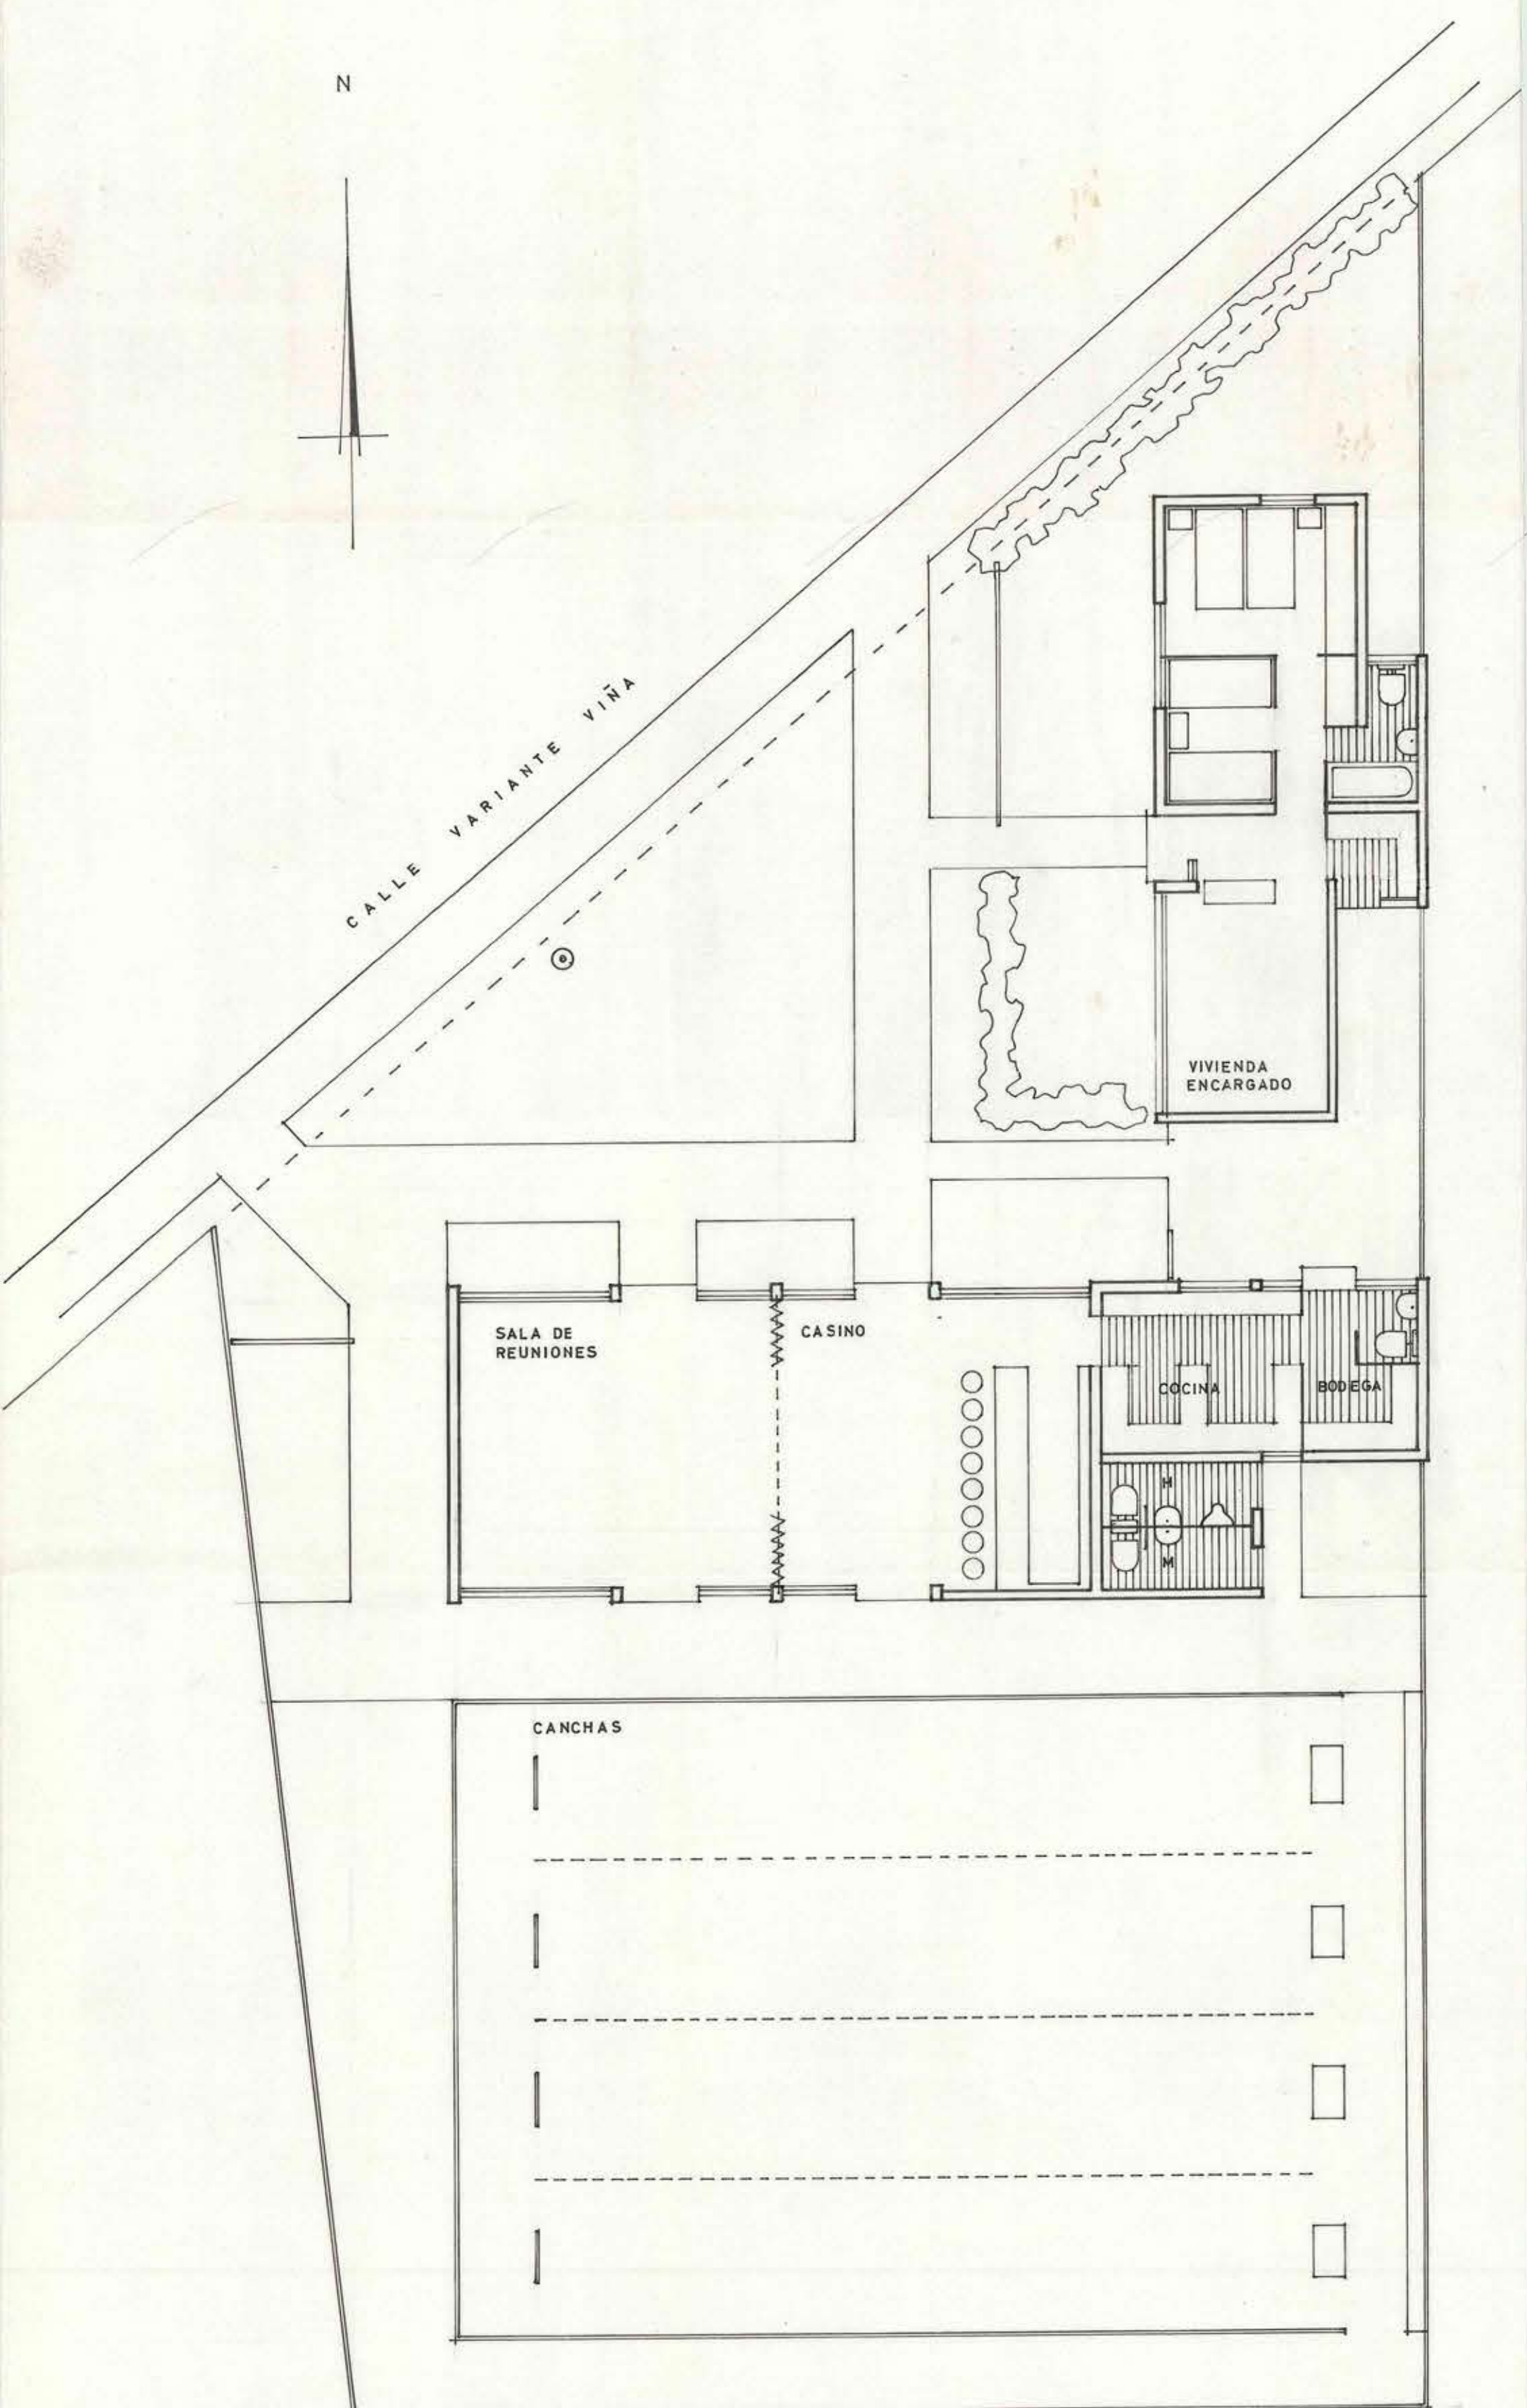

PLANTA

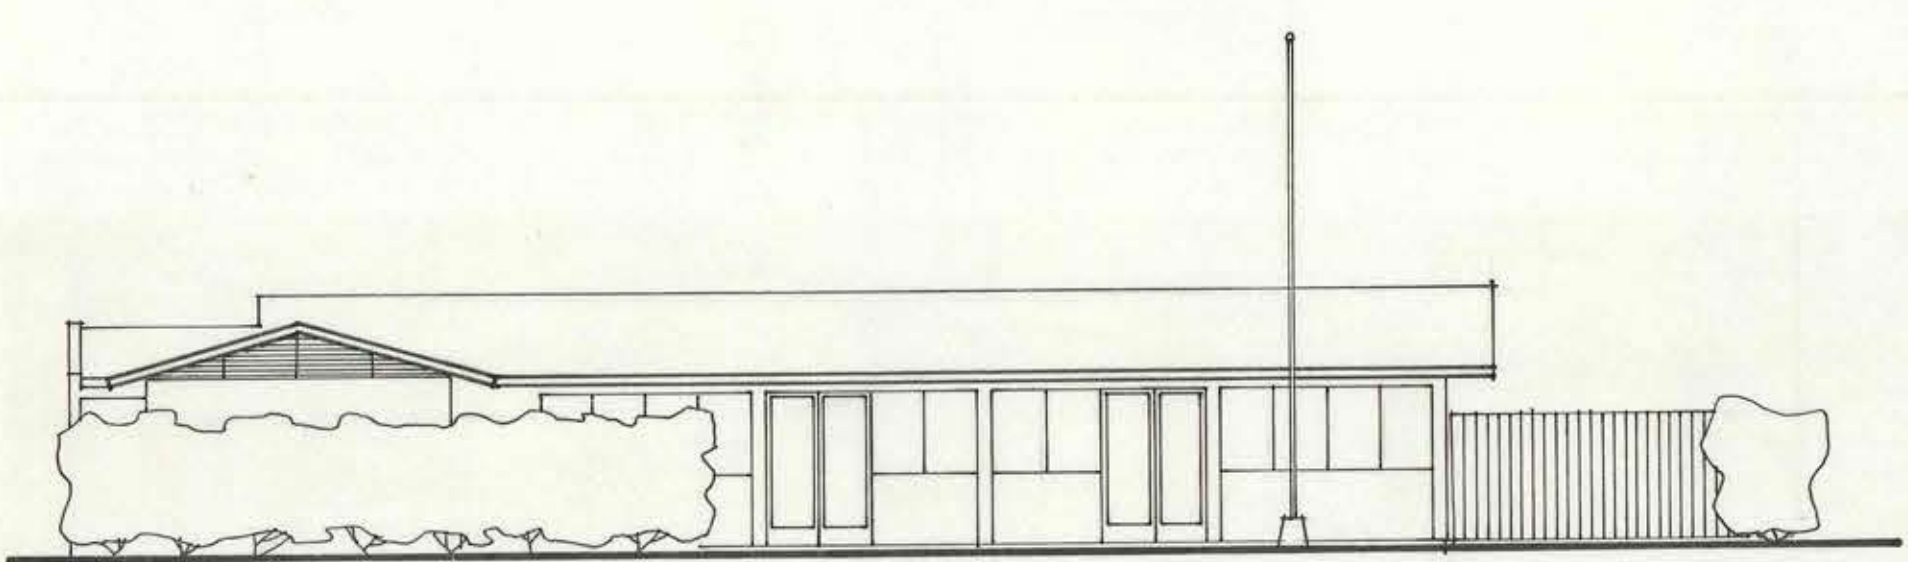

FACHADA NORTE

ESC. 1 : 100
fecha : IV-71

ANTEPROYECTO SEDE CLUB DEPORTIVO CAMPERO - PLACILLA

M. O. P. T.			
D. G. O. P.			
D. ARQ		ARQUITECTO PROYECTISTA	ARTURO URZUA
VALPO		ARQUITECTO PROVINCIAL	ILIA TRABUCCO

20582

3