

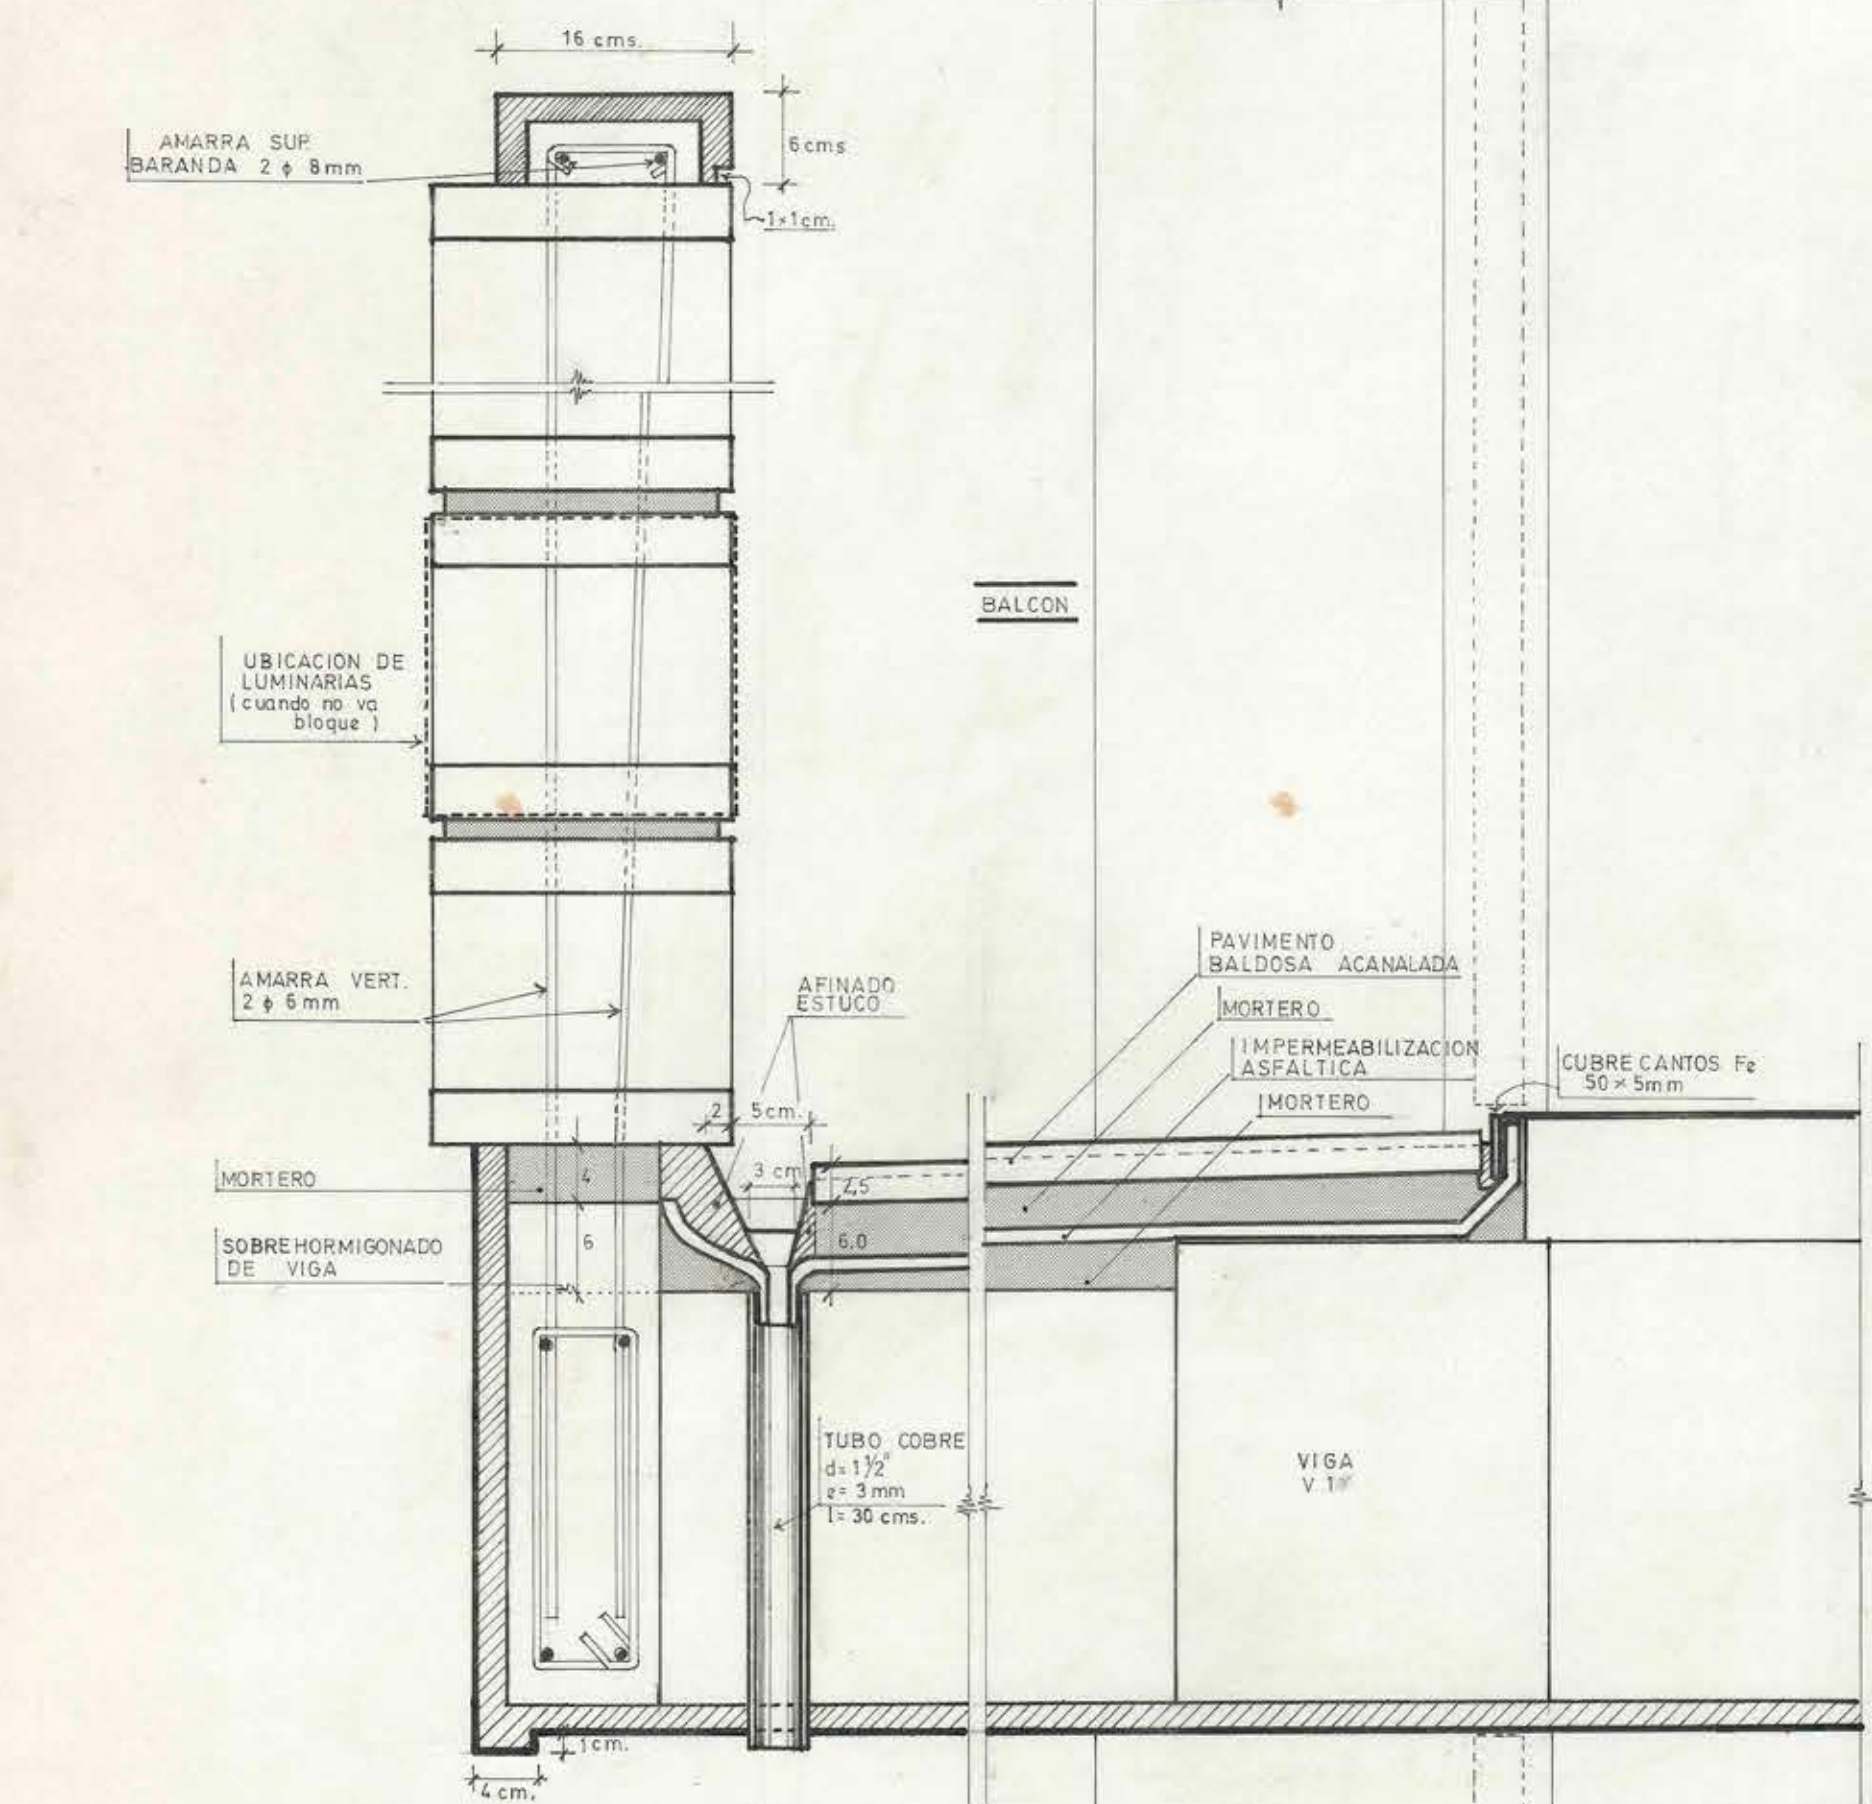
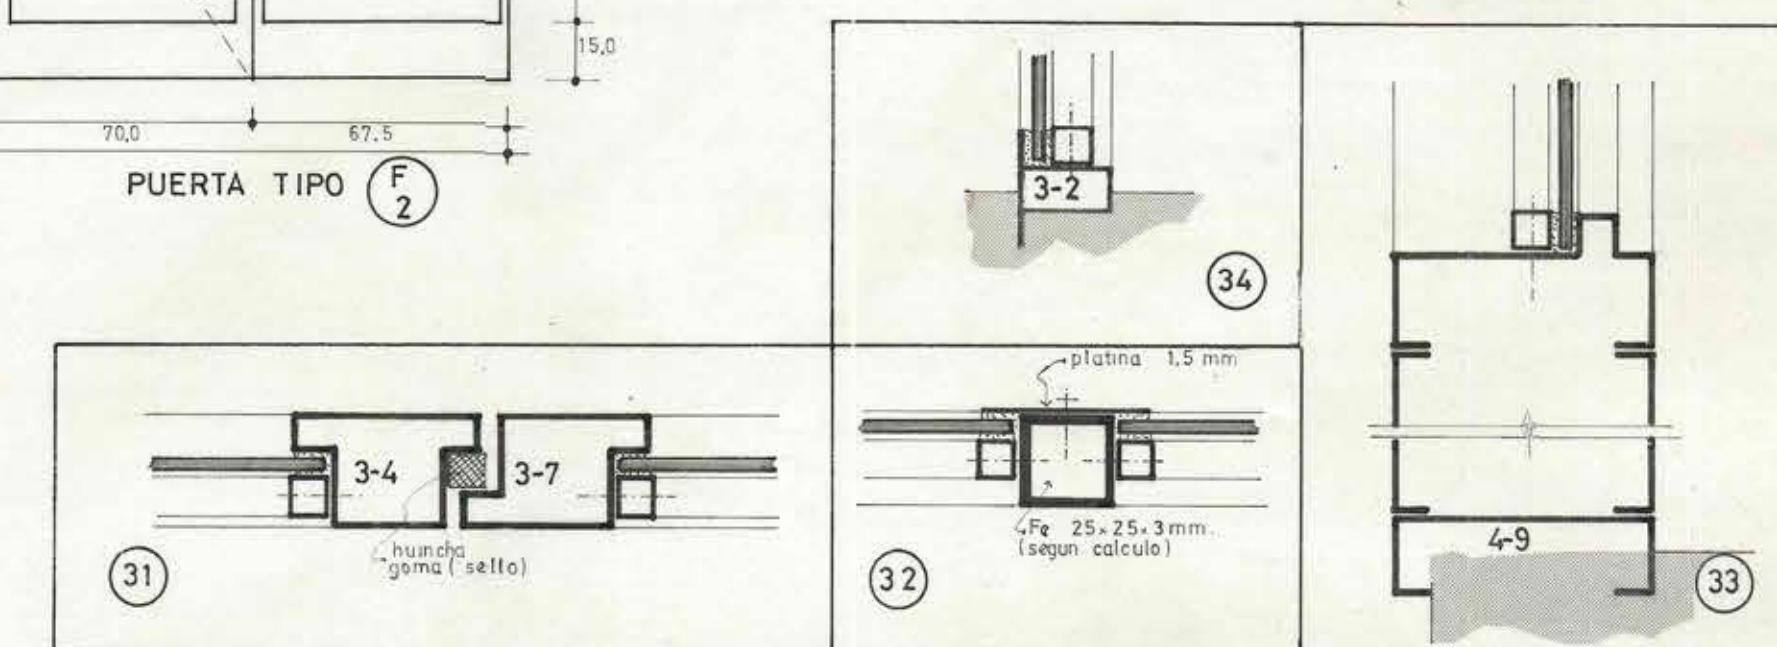
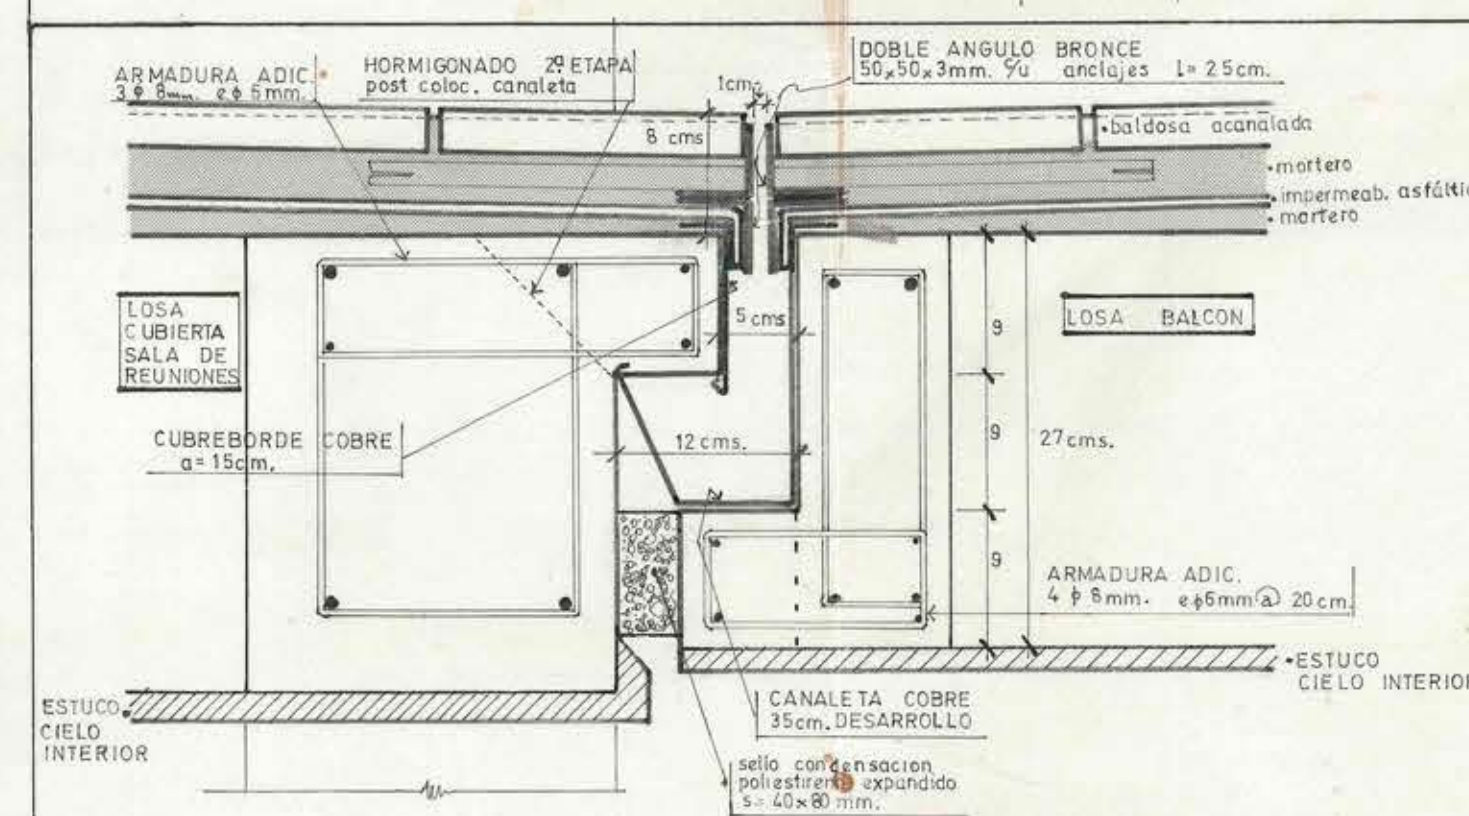
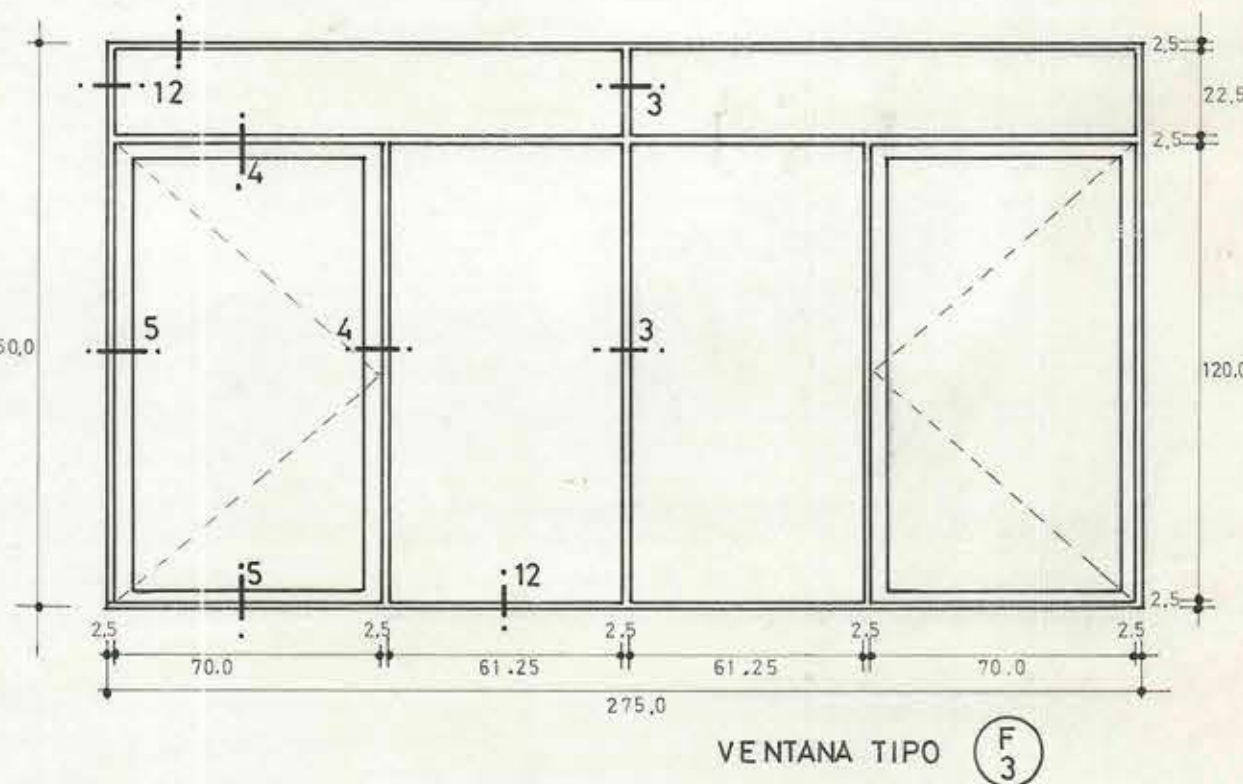
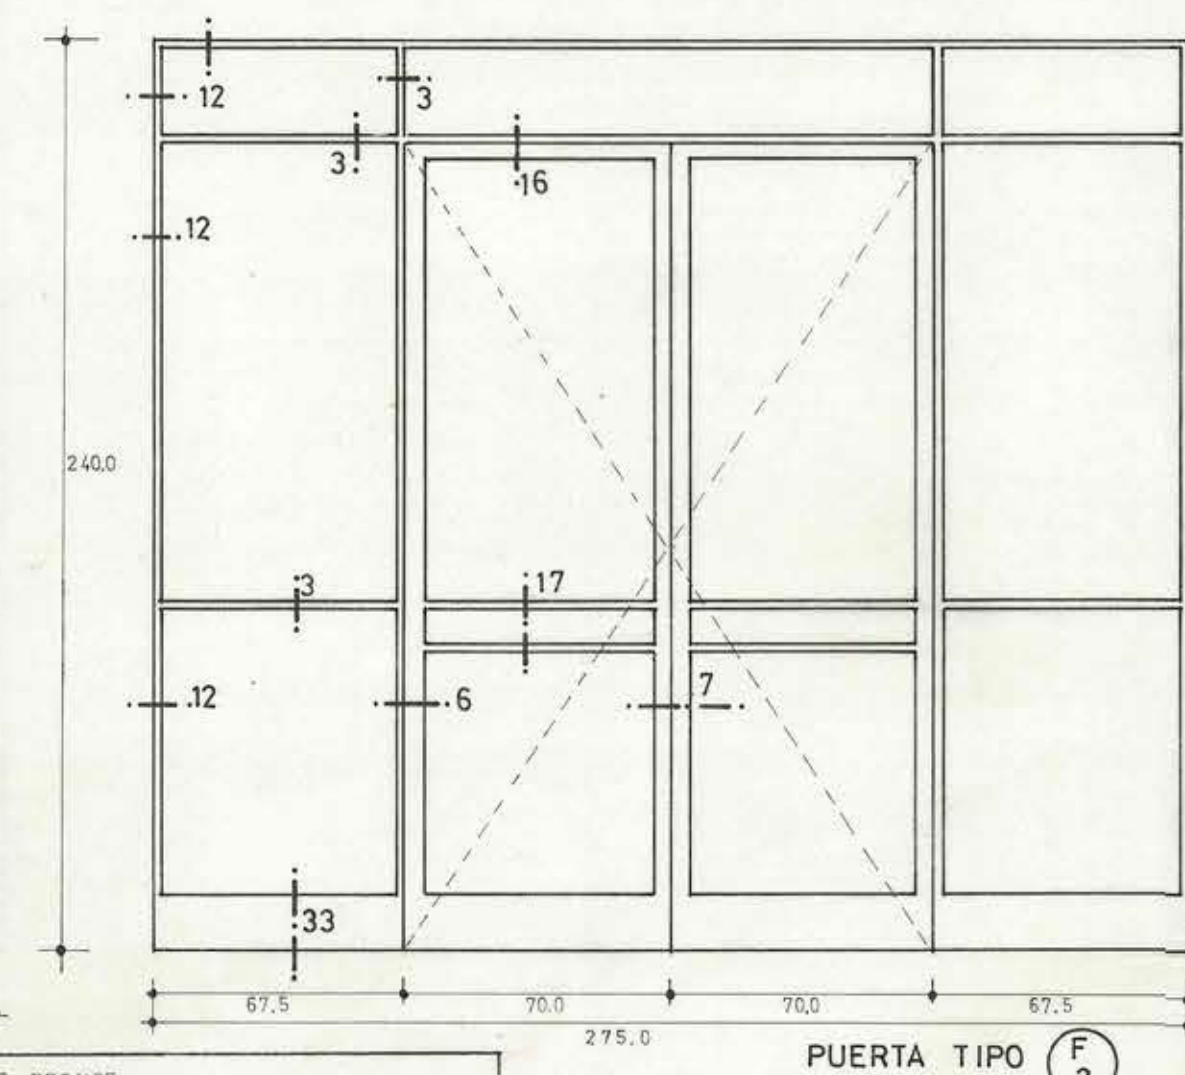


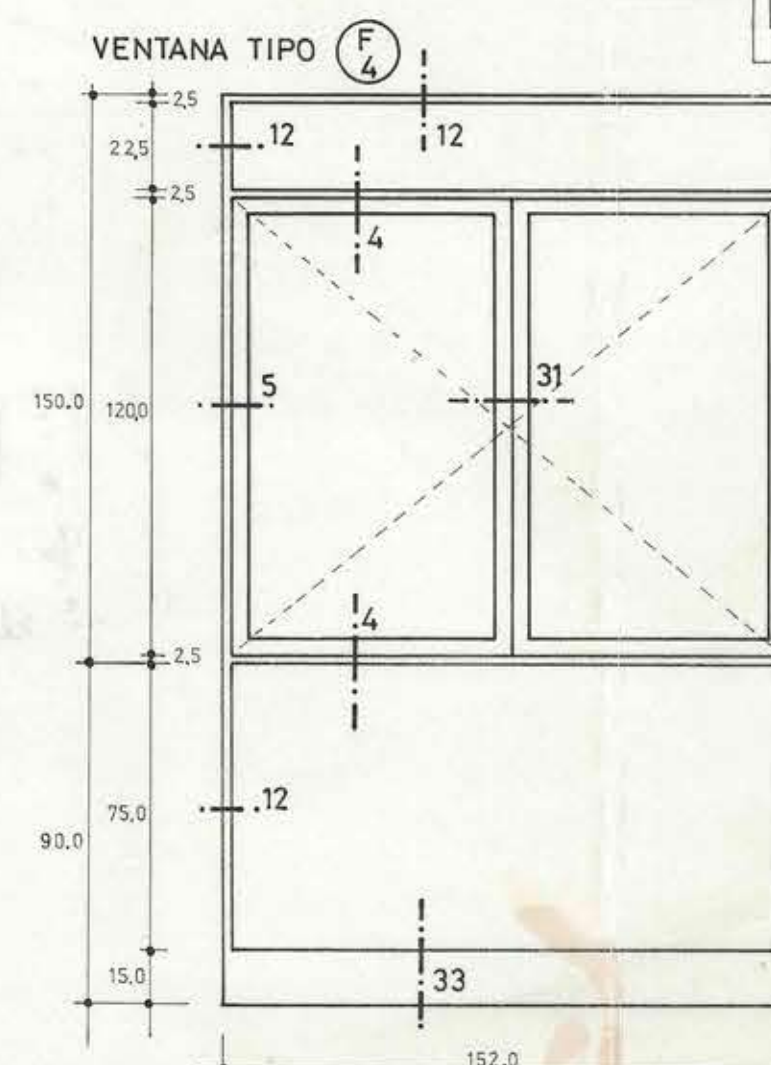

DETALLES
UNION LOSAS
BALCON - SALA REUNIONES

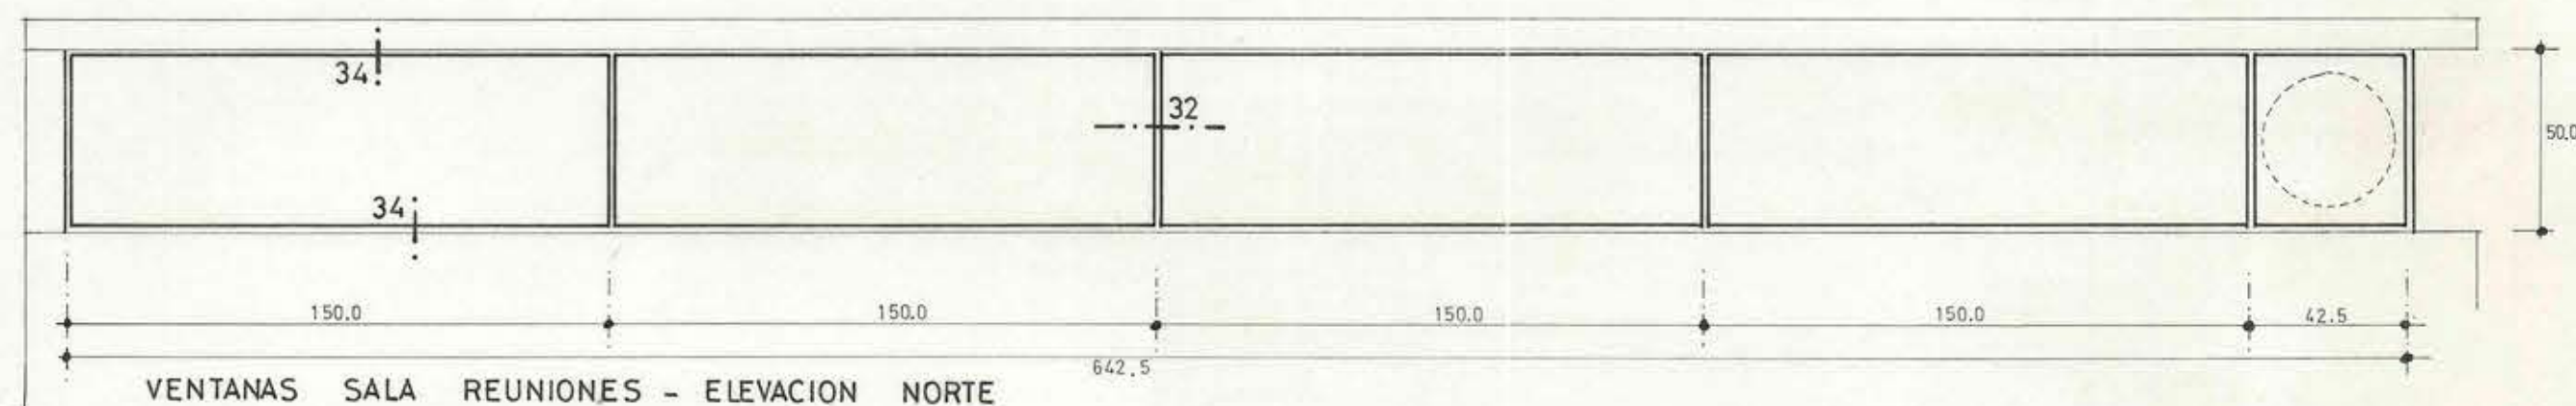

DETALLES 1:2
VENTANAS

MOPT DIRECCION GRAL. DE OBRAS PUBLICAS
DIRECCION DE ARQUITECTURA

obra:	SERVICIOS PUBLICOS	LA CRUZ	
ubicacion:			
plano:	DETALLES	ESCALAS	1:20 - 1:5 - 1:2
arquitecto provincial valparaiso:	ILIA TRABUCCO M.		
arquitecto proyectista:	ARTURO URZUA A.		
dibujo:	JORGE GODOY R.		