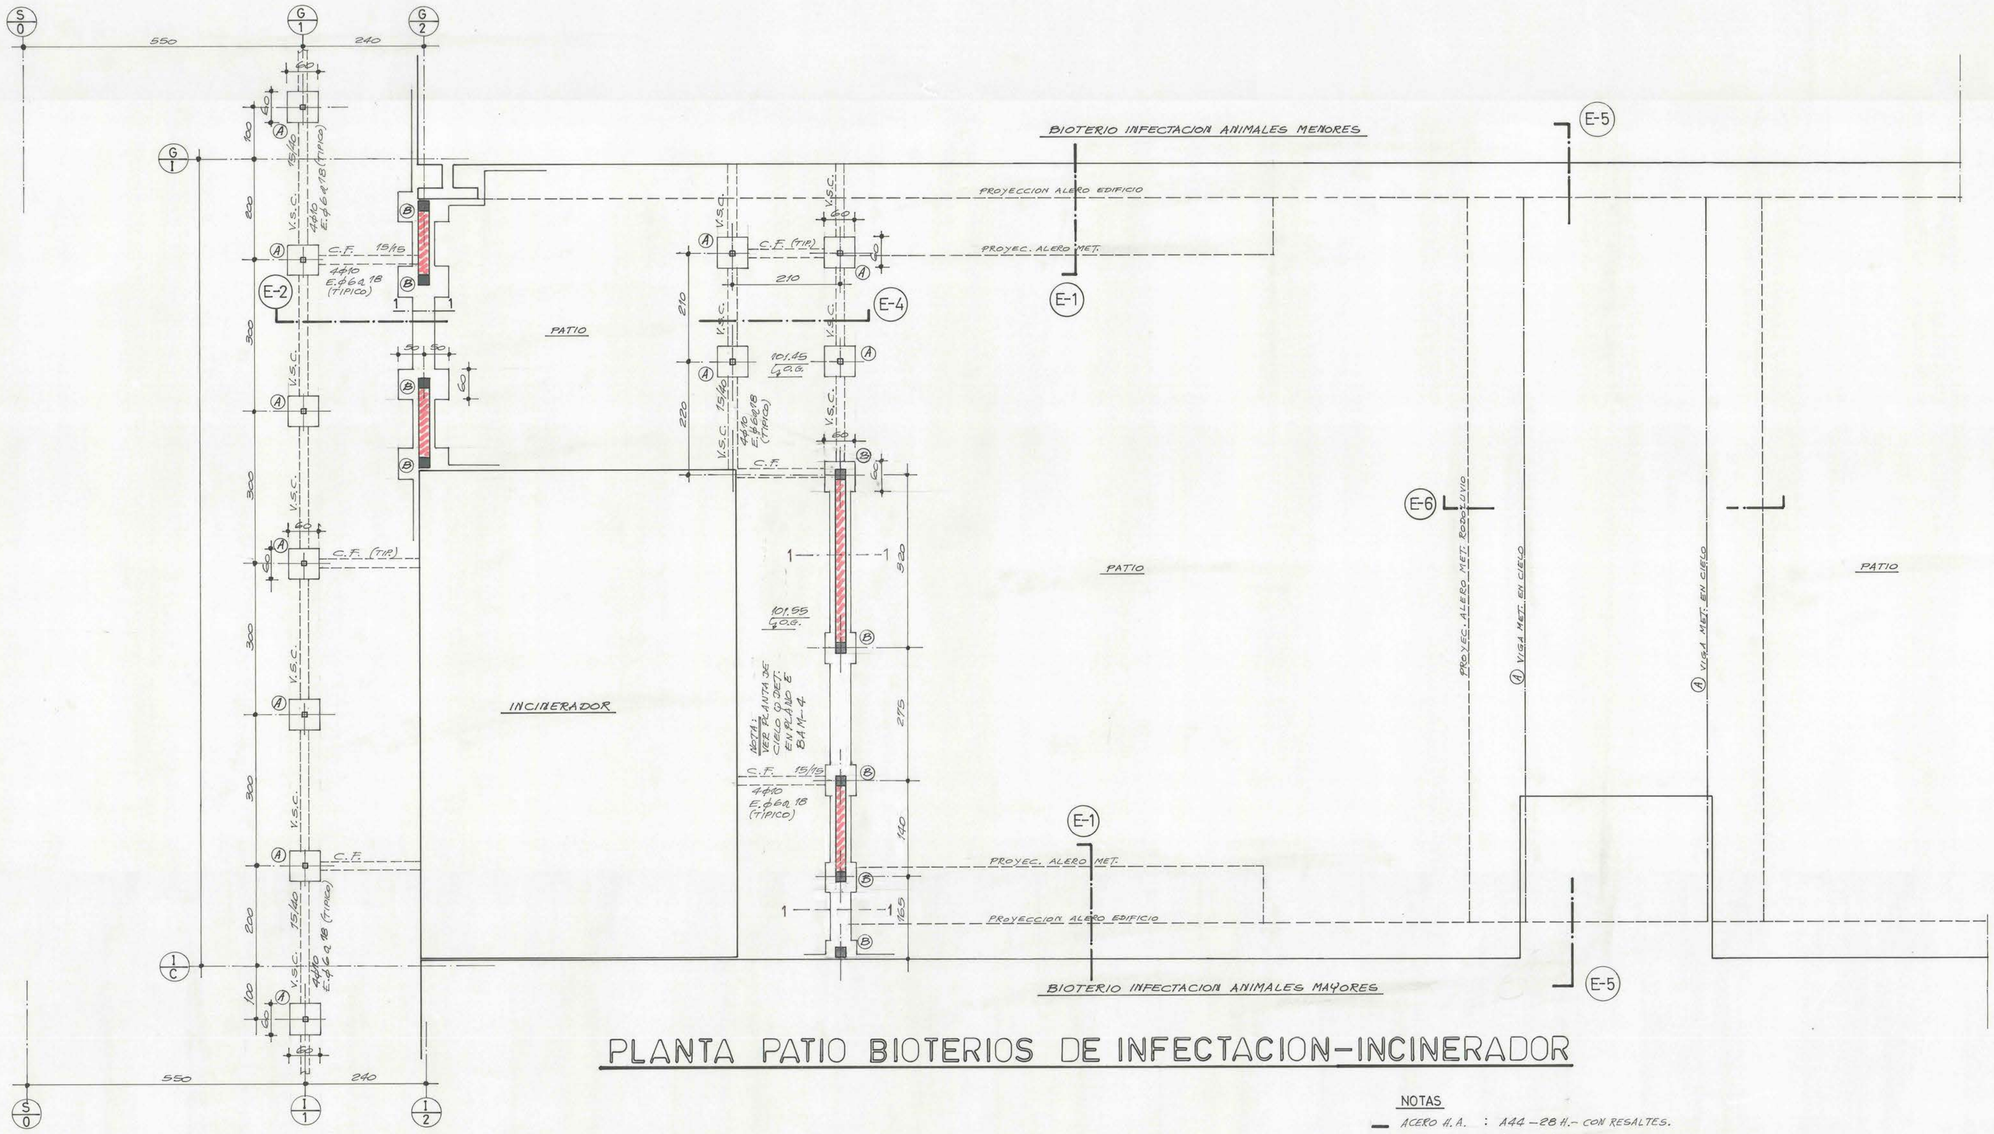

PLANTA PATIO BIOTERIOS DE INFECTACION-INCINERADOR

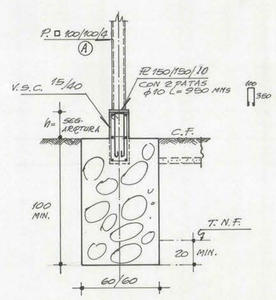

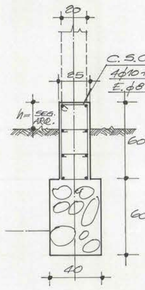

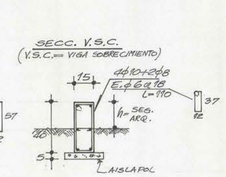

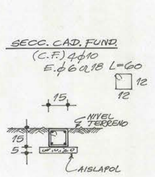

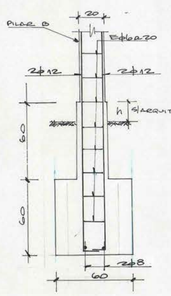

NOTAS

- ACERO H.A. : A44-28 H.- CON RESALTES.
- ACERO E.M. : A37-24E.S.
- HORM. ARMADO (H.A.) : CLASE "D" $R_{28} \geq 225$ KGS/CM².- (MINIMO 340 KGS DE CEM./M³ DE HORM. ELAB.)
- FUNDS. CORRIDAS ϕ DADOS : HORMIGON CLASE "A" $R_{28} \geq 100$ KGS/CM².- (MIN. 255 KGS DE CEM./M³ DE HORM. ELAB. + 80% BOLON DESPLAZADOR)
- RADIER PISO : d=10 HORMIGON CLASE "C" $R_{28} \geq 180$ KGS/CM². (MIN. 300 KGS DE CEM./M³) SOBRE UNA CAPA DE ESTABILIZADO d=20 CMS DE ESPESOR COMPACTADO AL 95 DEL PROCTOR.
- FATIGA TERRENO CONSIDERADA : ESTATICA = 2,4 KGS/CM² DINAMICA = 2,60 KGS/CM². SI NO SE ENCUENTRA ESTE TERRENO, CONSULTAR AL ING. CALCULISTA.
- PILARES (A) MET. TUBO □ 100/100/4
  (B) H.A. 20/20 4ϕ12 E.ϕ6@20
- CADENA ϕ DINTEL : 20/55 4ϕ10+4ϕ8 E.ϕ6@20 (CORTE E-2)
- ESTRUCTURA METALICA : LLEVARA DOS MANOS DE PINTURA ANTIOXIDO, UNA EN TALLER ϕ LA OTRA EN OBRA DESPUES DE INSTALADA. TIPO SOLDADURA : TODAS LAS UNIONES CON ⌀ 5 MIN. (S.I.C.)

  LOS EMPALMES DE PLANCHAS, BARRAS O PERFILES SE EJECUTARAN CON SOLDADURAS DE TOPE ϕ SE AGREGARAN ADEMAS PIEZAS DE TRASLAPO, SOLDADAS QUE TRANSMITAN EL ESFUERZO POR CIZALLE SEGUN DET. SIGUIENTE.

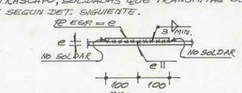

- LOS SELLOS DE FUNDACION DEBEN SER RECIBIDOS CONFORME POR EL ING. CALCULISTA.

WEBER Y COMPAÑIA LIMITADA INGENIEROS CONSULTORES		J.M. DE LA BARRA 480 OF 301 FONO 6339991 FAX 6399924
MATERIA : PROYECTO ESTRUCTURAL		
INGENIEROS CALCULISTAS : WEBER Y COMPAÑIA LIMITADA		
MOP	DIRECCION DE ARQUITECTURA DIRECCION REGIONAL METROPOLITANA	
REGION : METROPOLITANA	OBRA : CONSTRUCCION LABORATORIOS Y ESTACIONES CUARENTENARIAS AGRICOLA Y PECUARIA-LO AGUIRRE	
PROV : SANTIAGO	PLANO : PLANTA FUNDACIONES PASILLOS CUBIERTOS	
COMUNA : PUDAHUEL	SECTOR BIOTERIOS INFECTACION	
CALCULO	DIBUJO S. ARAVENA G.	CROQUIS DE UBICACION
INGENIERO : HANS WEBER M.	LAMINA Nº E-PC-1 DE 2	
JEFE DPTO EDIFICACION PUBLICA	FECHA OCT. 93 / FORMATO B1 III	
ARQTO : CARLOS AGUILAR	ARCHIVO TECNICO	
DIRECTOR REGIONAL		
ARQTO : NAYIP CHAIN T.		
ESCALAS G. 1:50 1:20		