
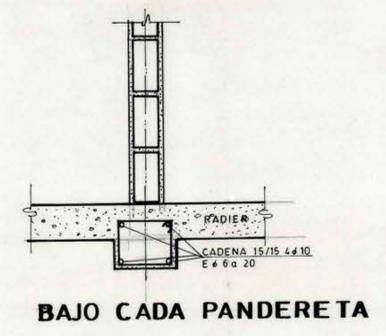
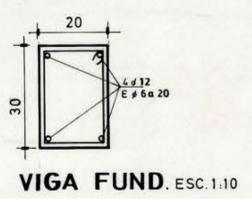


NOTA:
 - PILARES HORMIGON TIPO C
 - VIGAS Y CADENA TIPO D
 - MORTERO PEGA LADRILLOS 1:4
 - ZAPATA HORMIGON TIPO C
 - ACERO A-44-28H
 - ACERO ESTRUCTURAL F:2.400 Kg/m²
 - LAS COTAS PREVALECN SOBRE EL DIBUJO

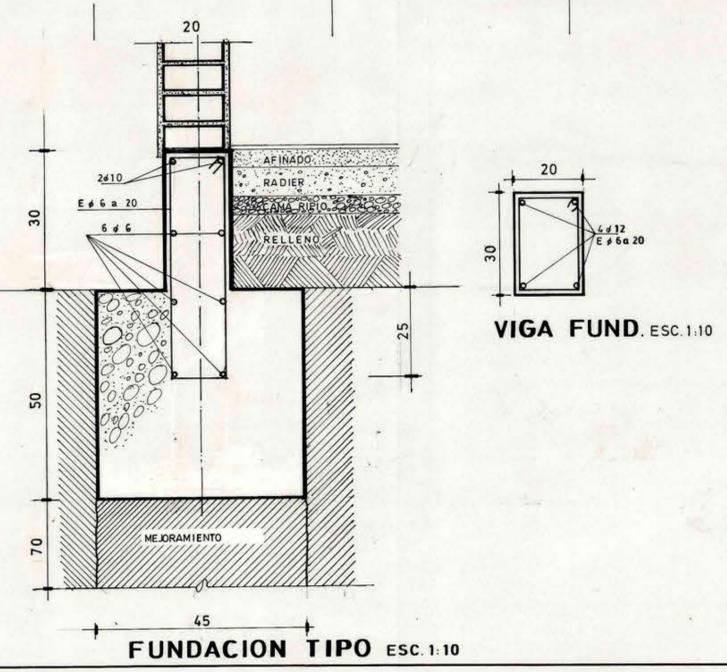

M.O.P. DIRECCION GENERAL DE OBRAS PUBLICAS
 DIRECCION DE ARQUITECTURA

OBRA CONSULTORIO LOS ANDES	PLANO PLANTA FUNDACIONES	R. ROMERO U.	
UBICACION COMUNA DE LOS ANDES	ESCALA 1:50	SUPERFICIE	FECHA AGOSTO. 1986
DIRECTORA REGIONAL	U. PROYECTOS		LAMINA N°
ILIA TRABUCCO MARON ARQUITECTO	HERNAN NORERO VALENZUELA ARQUITECTO PROYECTISTA		6 DE

HPSPC