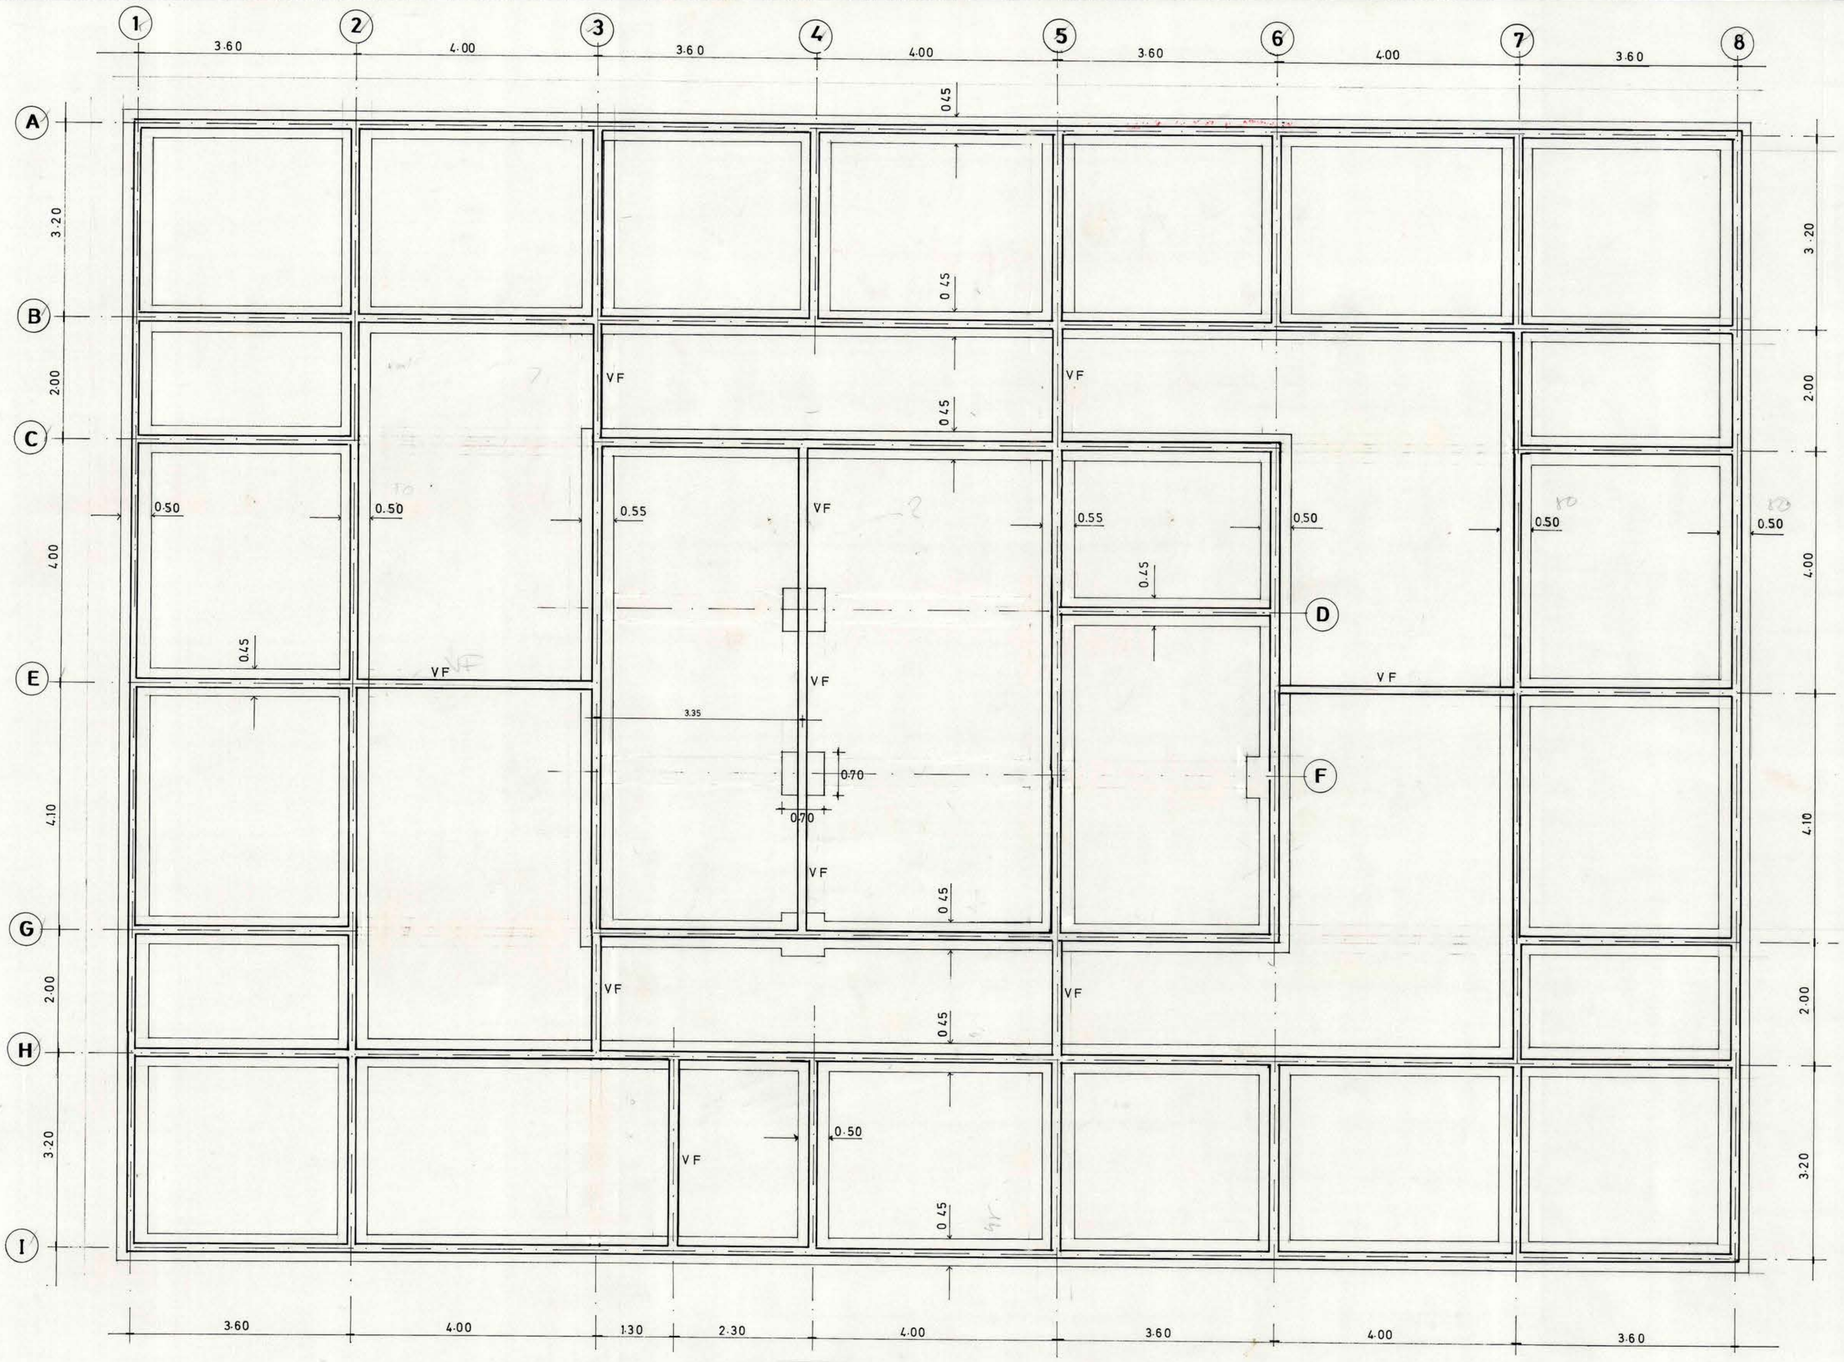

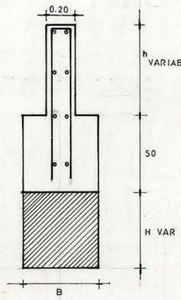

SI h ≤ 40 CM. DM Ø 6a25
SI 40 < h ≤ 80 CM. DM Ø 8a25
SI h > 80 CM. DM Ø 8a20

H VAR (MEJORAMIENTO CON SUELO CEMENTO CON 3¾ DE CEMENTO EN VOLUMEN O CON HORMIGON DE 4 BOLSAS CEM/M³ LA ALTURA DEPENDERA DEL MOV. DE TIERRAS QUE SE HAGA, EN TODO CASO SE CONSIDERARA QUE DEBE QUEDAR EL SELLO DE FUND. A UNA PROFUNDIDAD DE 1.5 MT CON RESPECTO AL SUELO NATURAL).

FUNDACIONES

EJES A-B-H-I : B=45 CM.
EJES 1-2-7-8 : B=50 CM
EJES 3-5 : B=55 CM
EJES C-D-E-G: B=45 CM
EJES 4-6 BAJO MUROS B=50
BAJO P1a BXB=70X70

NOTA
- PILARES HORMIGON TIPO **C**
- VIGAS Y CADENAS TIPO **D**
- MORTERO PEGA Y LADRILLOS **1:4**
- ZAPATA HORMIGON TIPO **C**
- ACERO **A44-28H**
- ACERO ESTRUCTURAL **F: 2.400 Kg/m²**

M.O.P. DIRECCION GENERAL DE OBRAS PUBLICAS
DIRECCION DE ARQUITECTURA

OBRA: CONSULTORIO DE QUILPUE	PLANO: PLANTA FUNDACIONES	LAMINA: E 1
UBICACION: COVADONGA esq S MARTIN	ESCALA: 1:50	FECHA: SEP 1986
DIRECTORA REGIONAL	CAL. EST.	DIBUJO
ARQTO: ILIA TRABUCCO M	ING. EST.: FRANCISCO SILVA I	J GONZALEZ C