

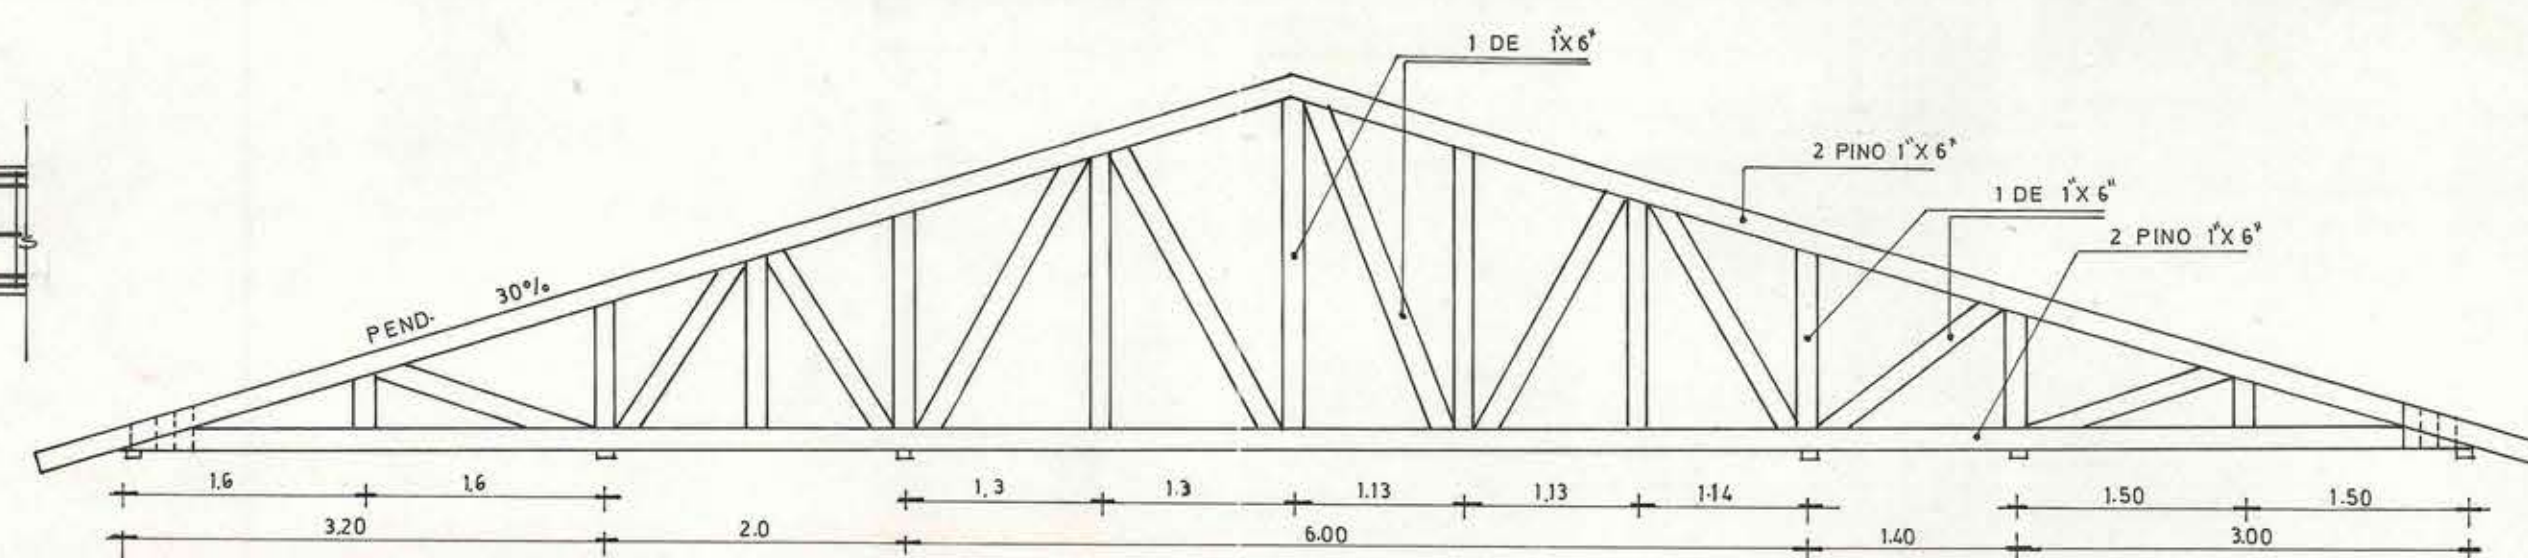
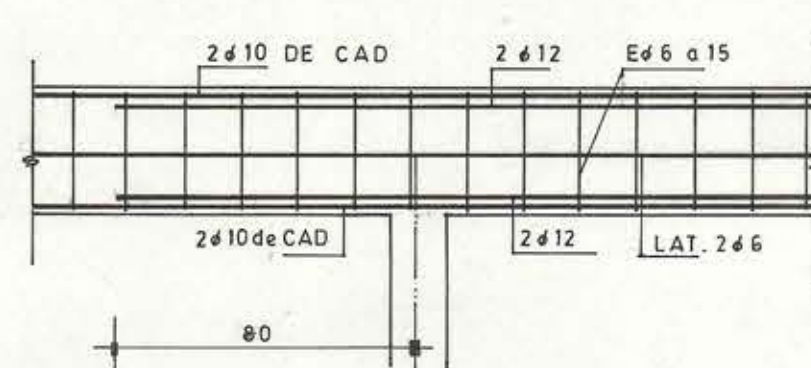
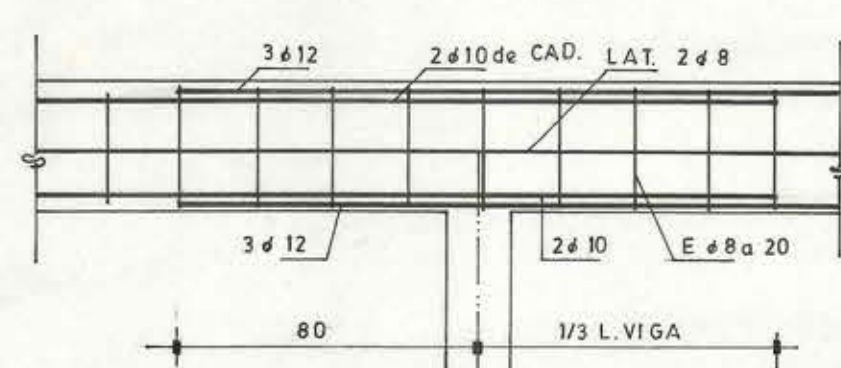
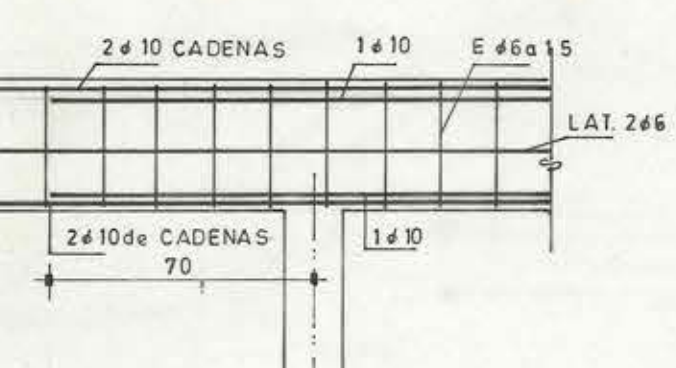


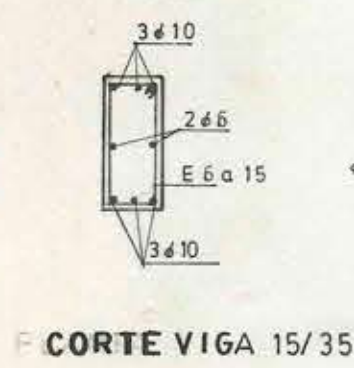



CERCHA TIPICA
ESC 1:50

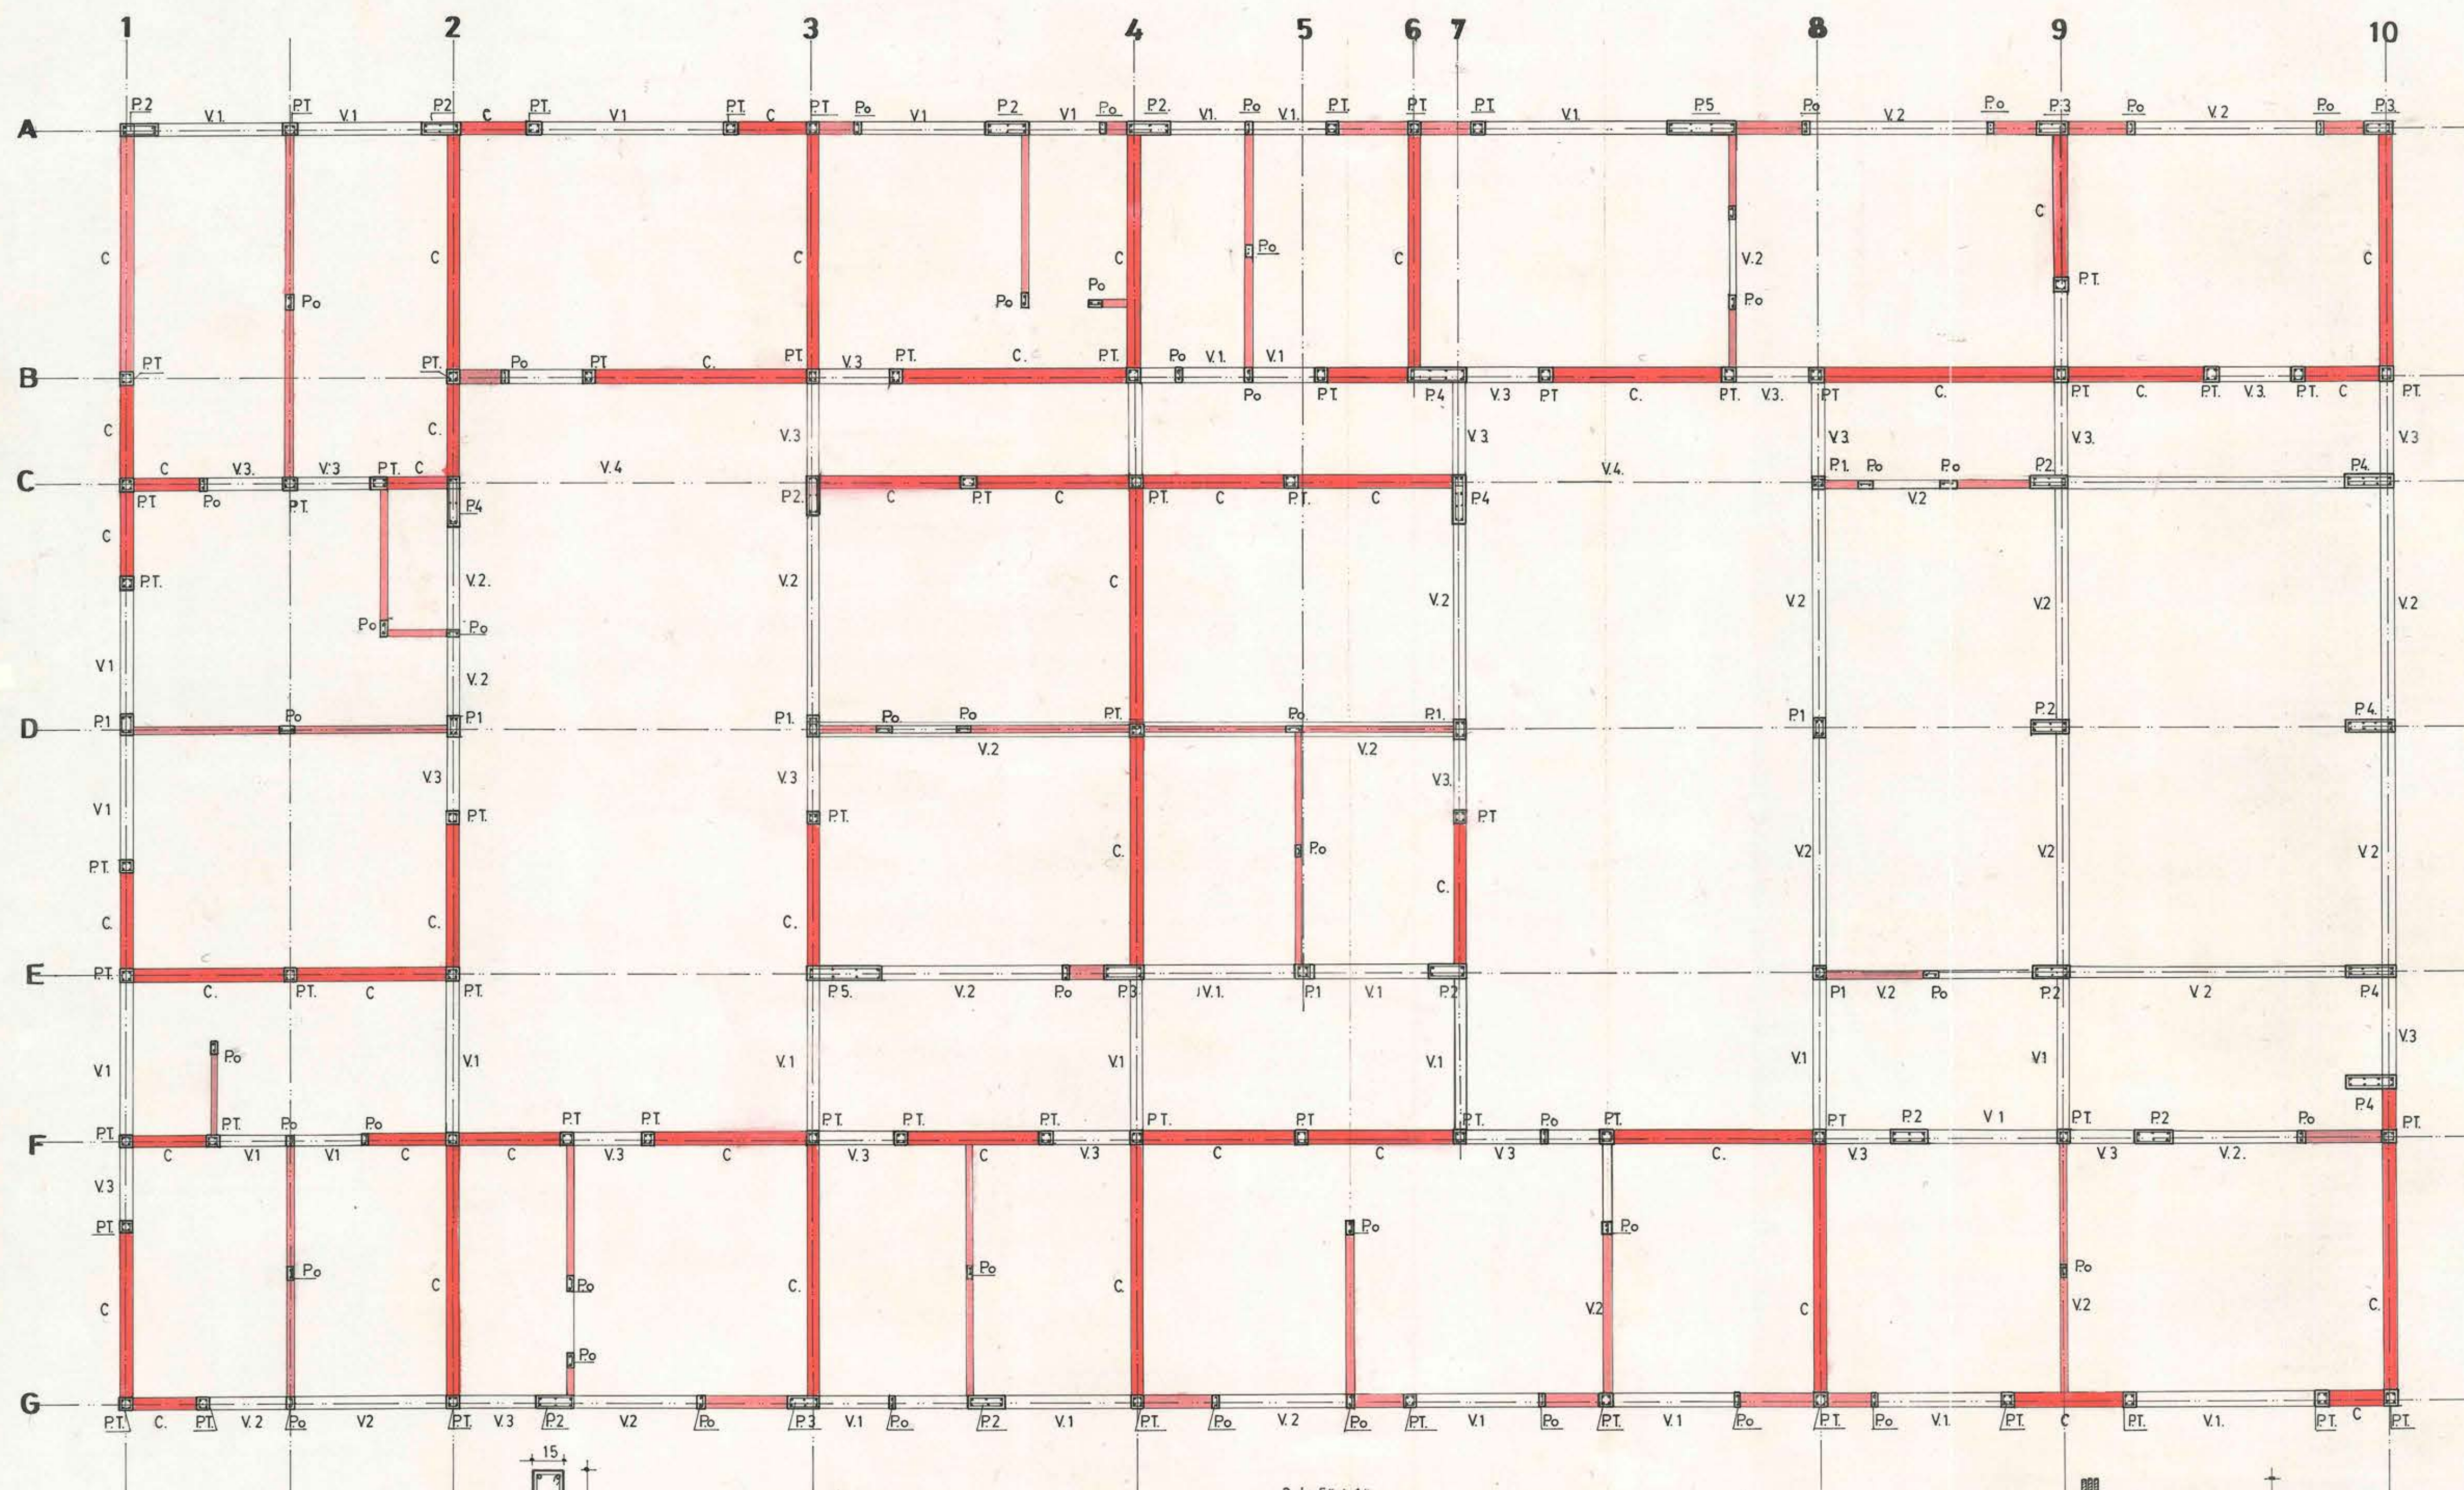


ESPECIFICACIONES

HORMIGON FUNDACION = TIPO C
ESTRUCTURA = TIPO D
ACERO = A44-28H
TRASLAPOS Min. = 10 cms

EN FUNDACION SE PODRA
COLOCAR 20% BOLON DONDE
NO HAYA FIERROS

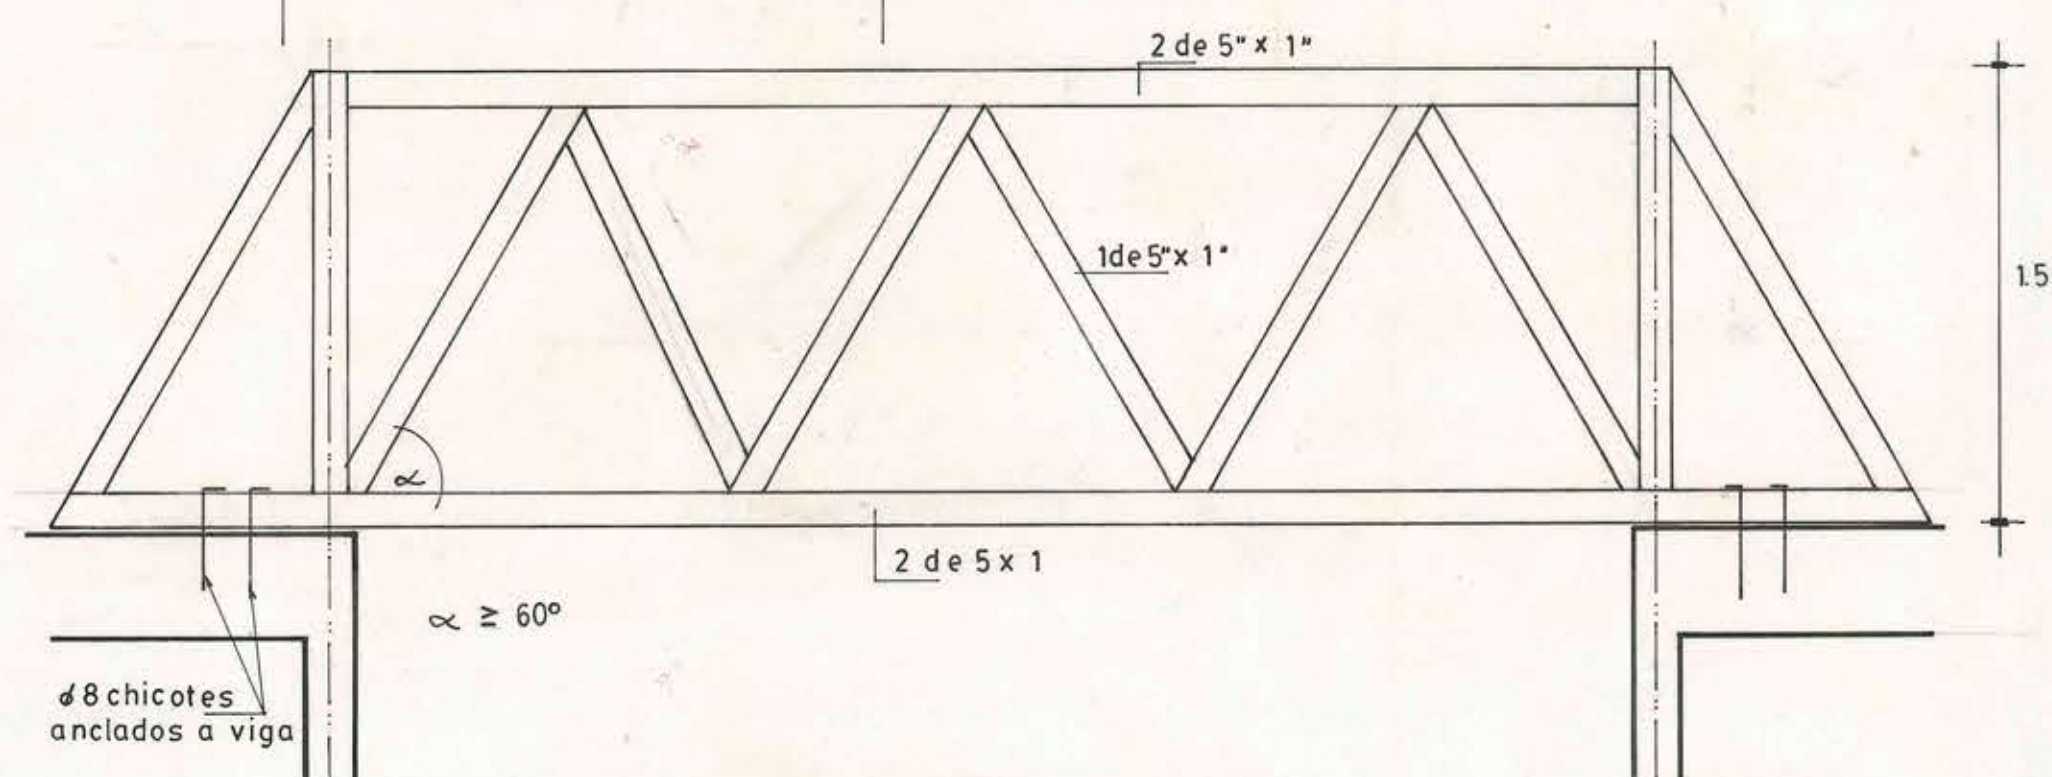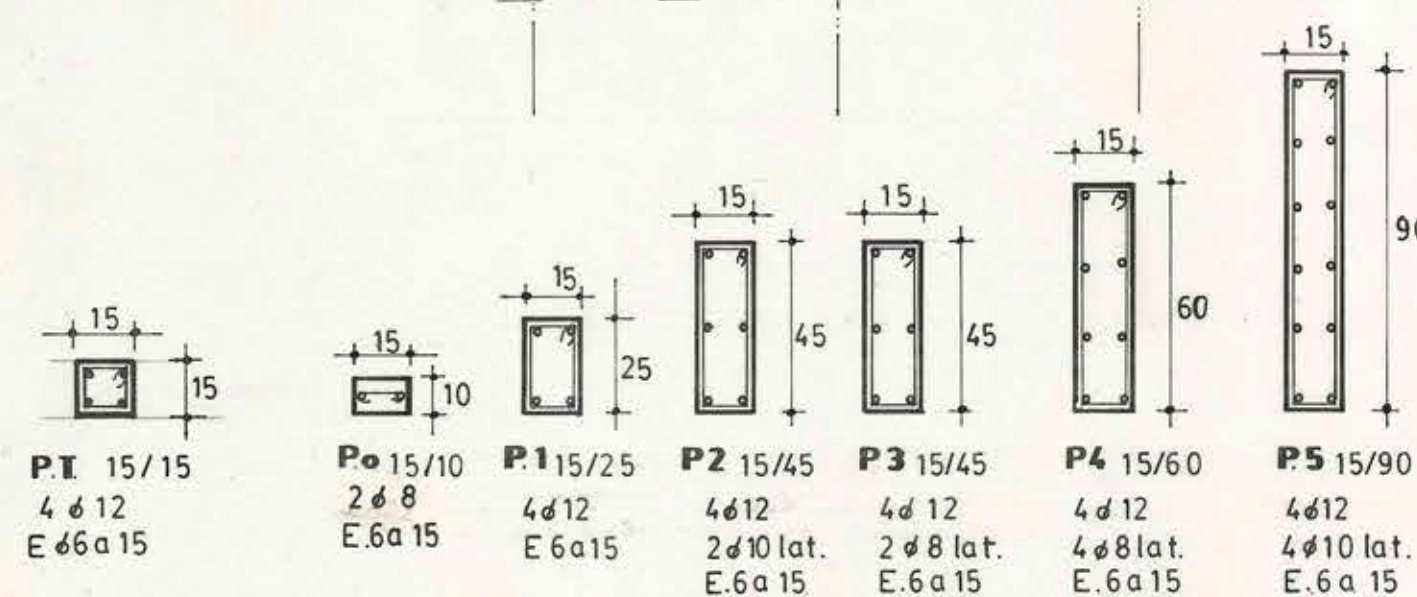

VIGA 4 esc. 1:25

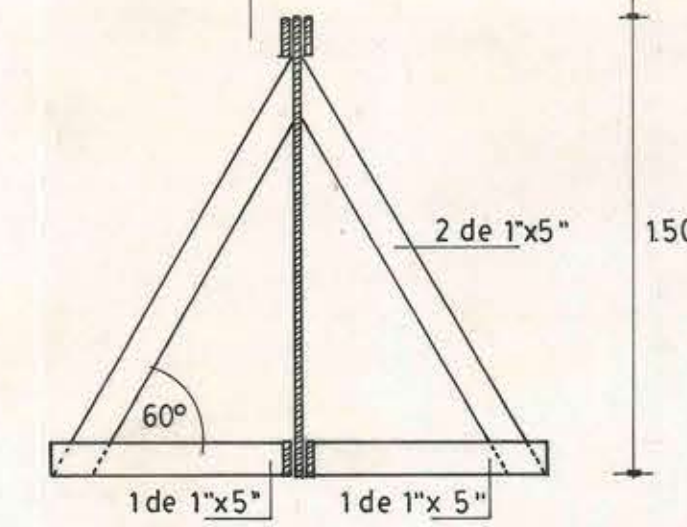

M.O.P.

DIRECCION GENERAL DE OBRAS PUBLICAS
DIRECCION DE ARQUITECTURA

OBRA	PLANO	LAMINA
CONSULTORIO TIPO	PLANTA ESTRUCTURA	E 2
UBICACION	ESCALA 1:50	FECHA JULIO 1986
DIRECTORA REGIONAL	PROYECTO	DIBUJO
ILIA TRABUCCO M.	F. SILVA I.	R. ROMERO U.