
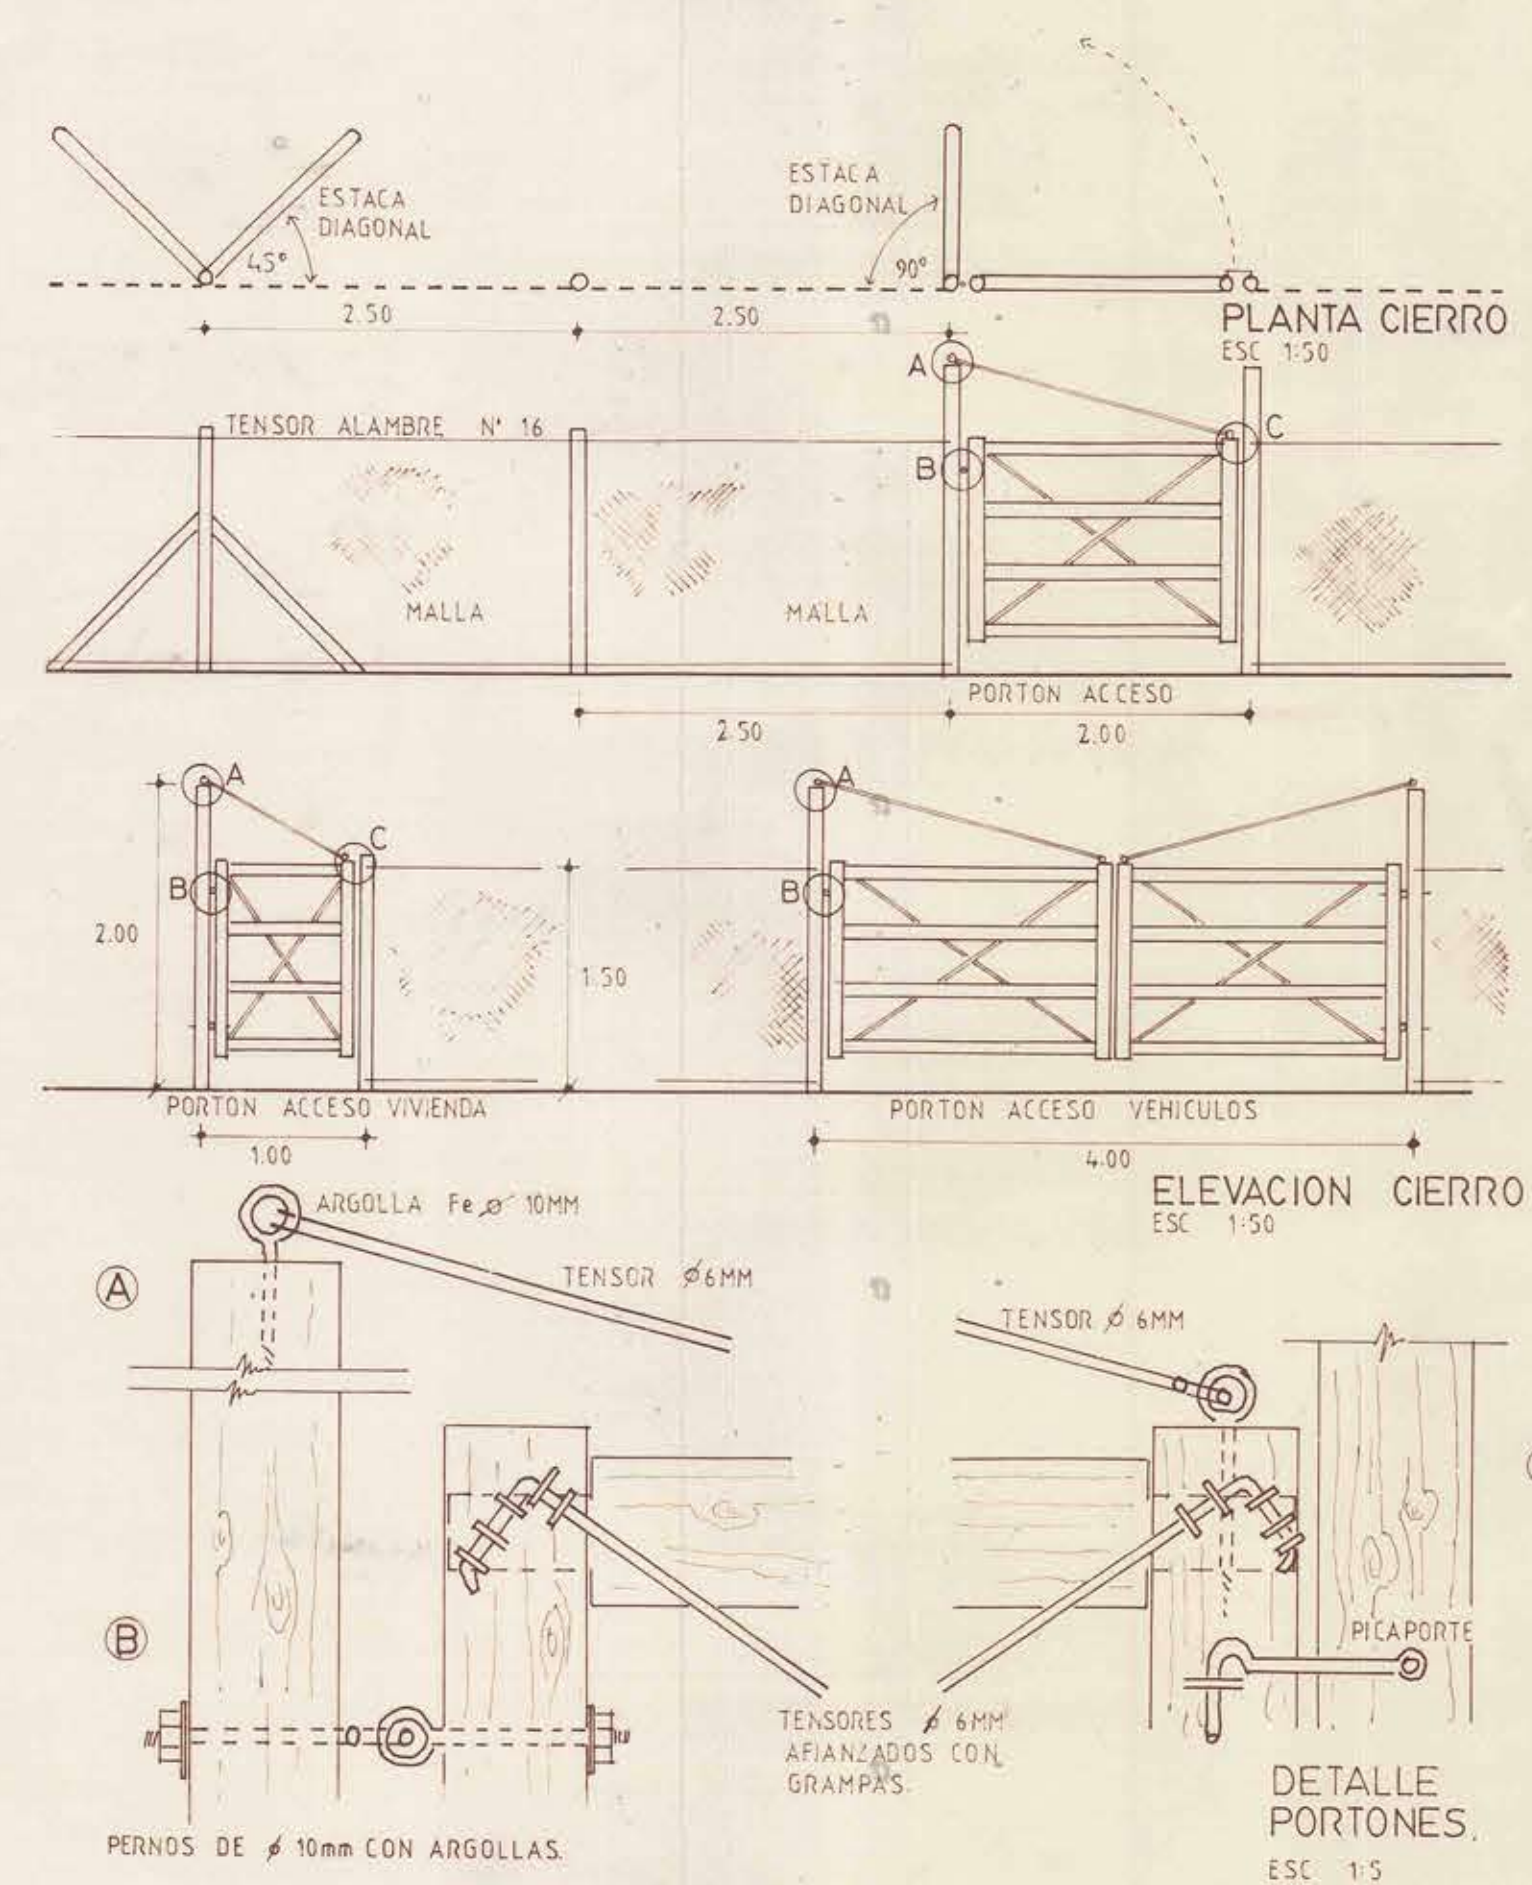
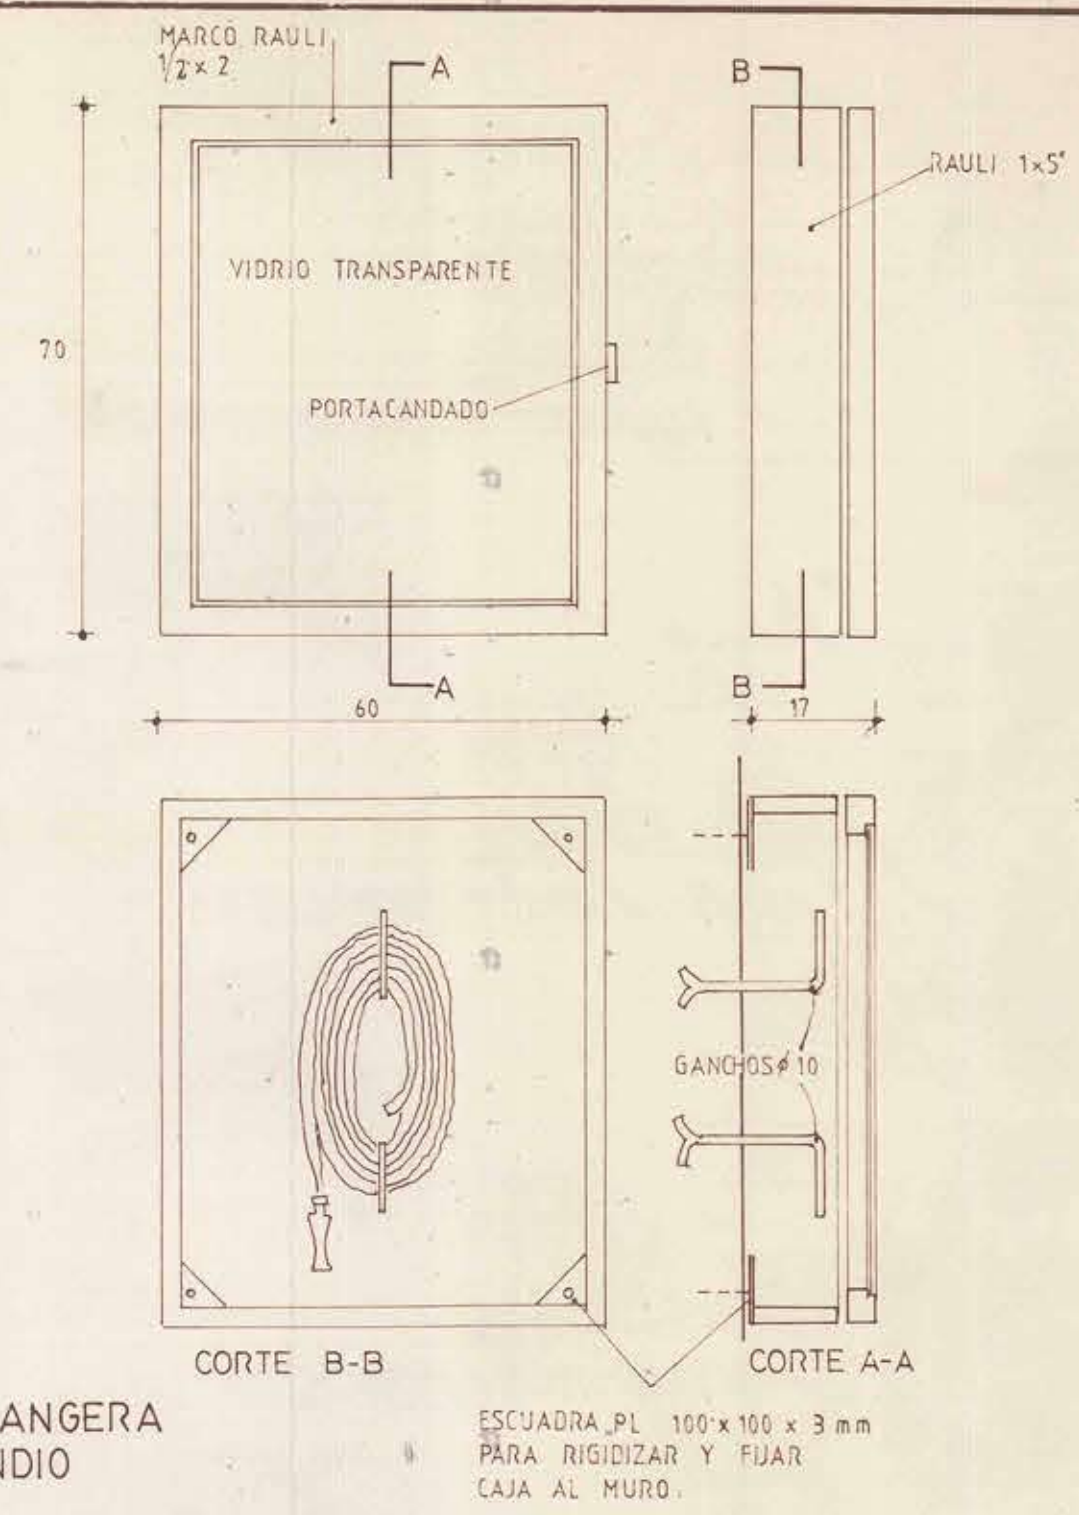
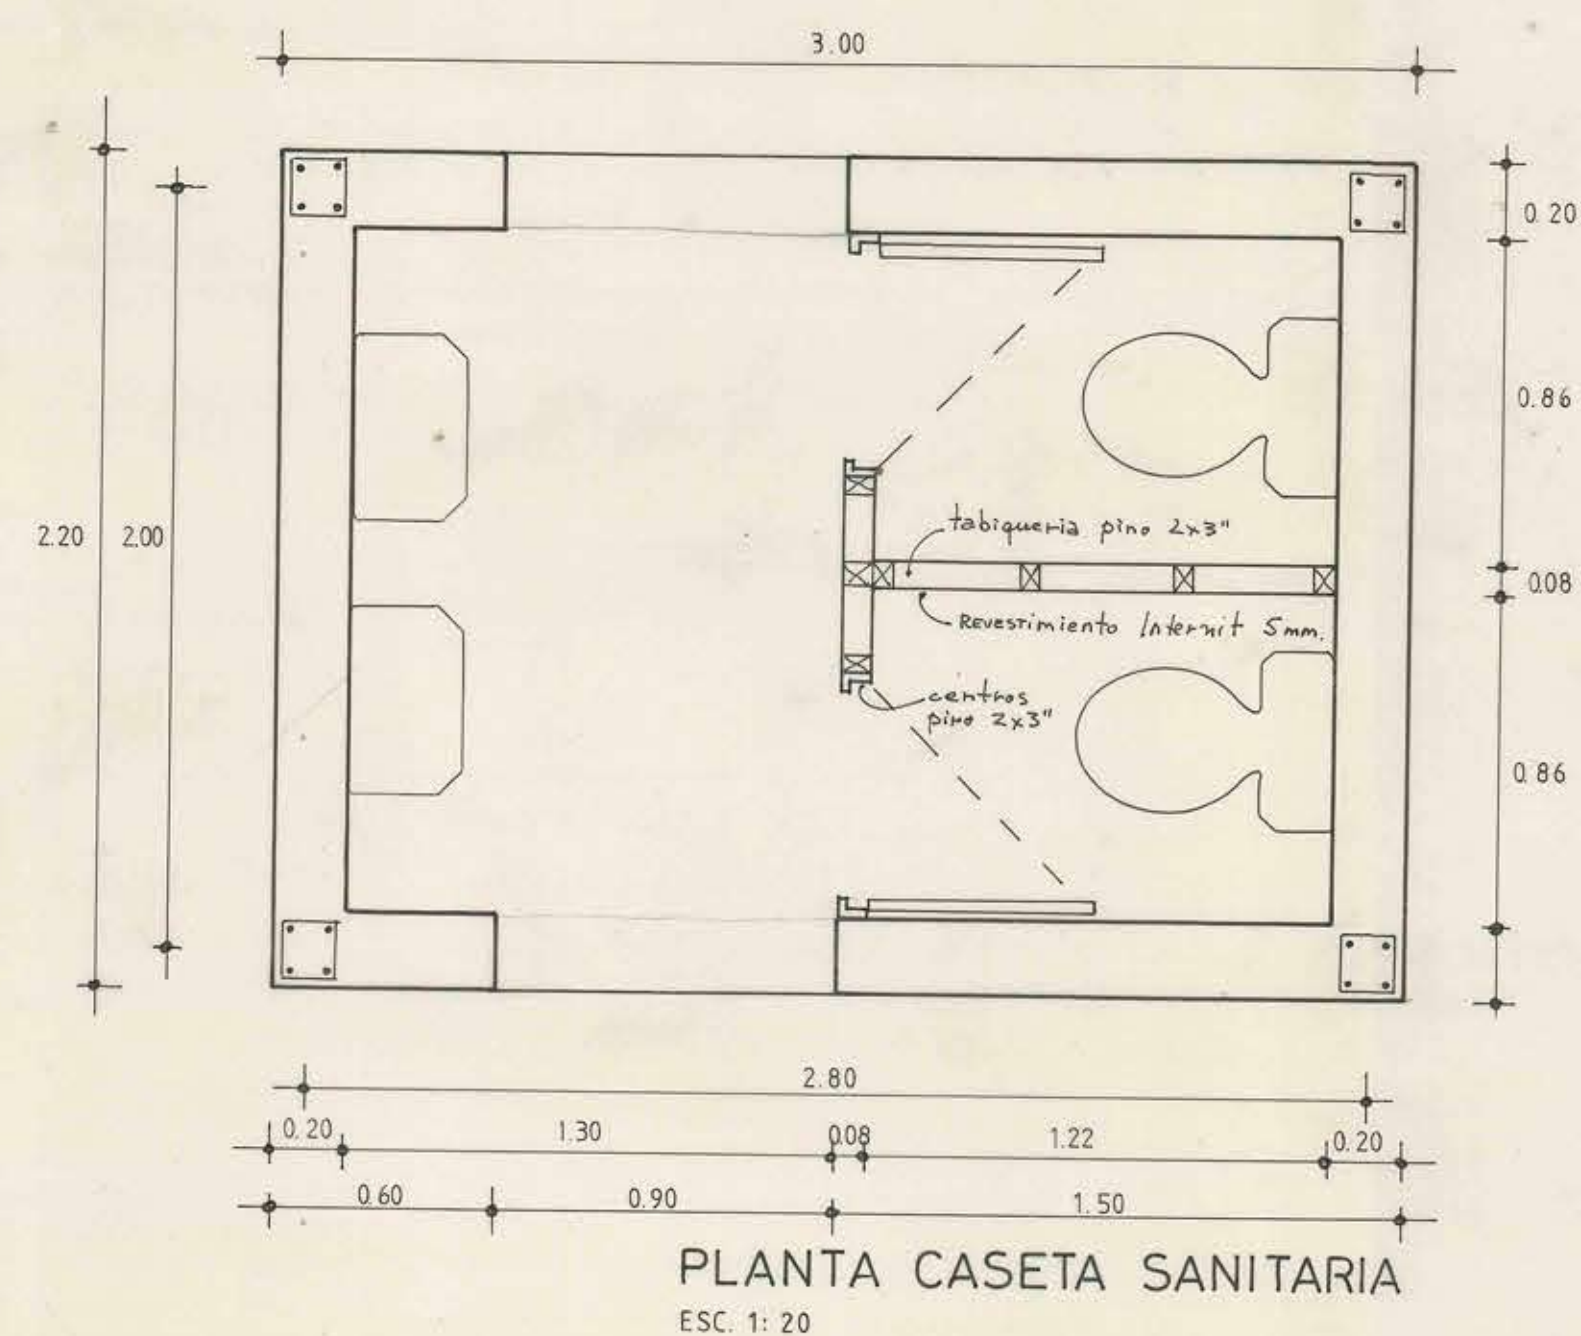
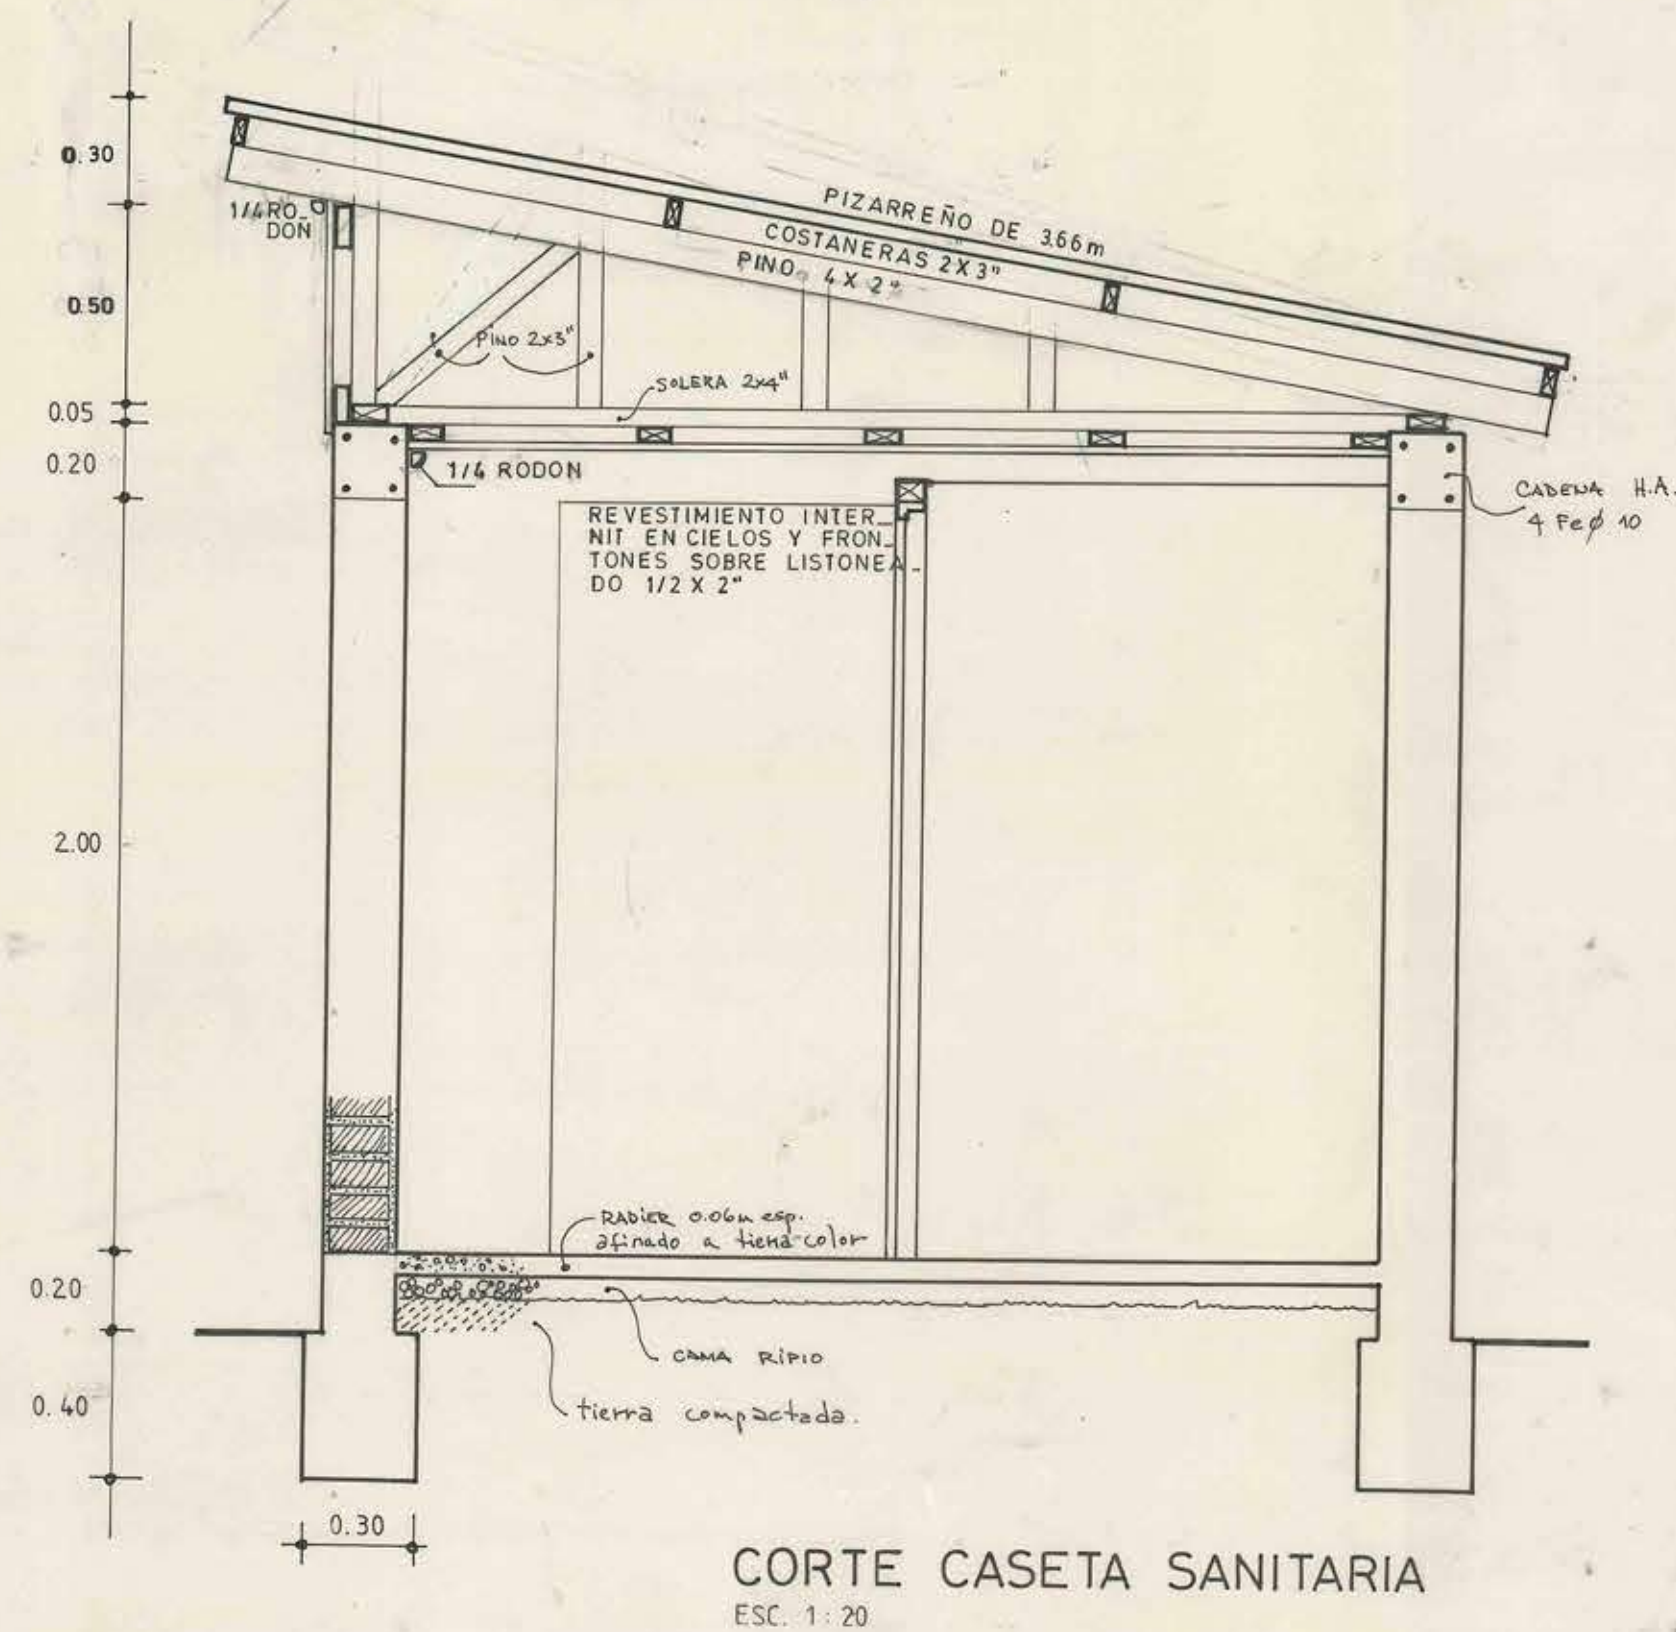


Rivera de la Cruz

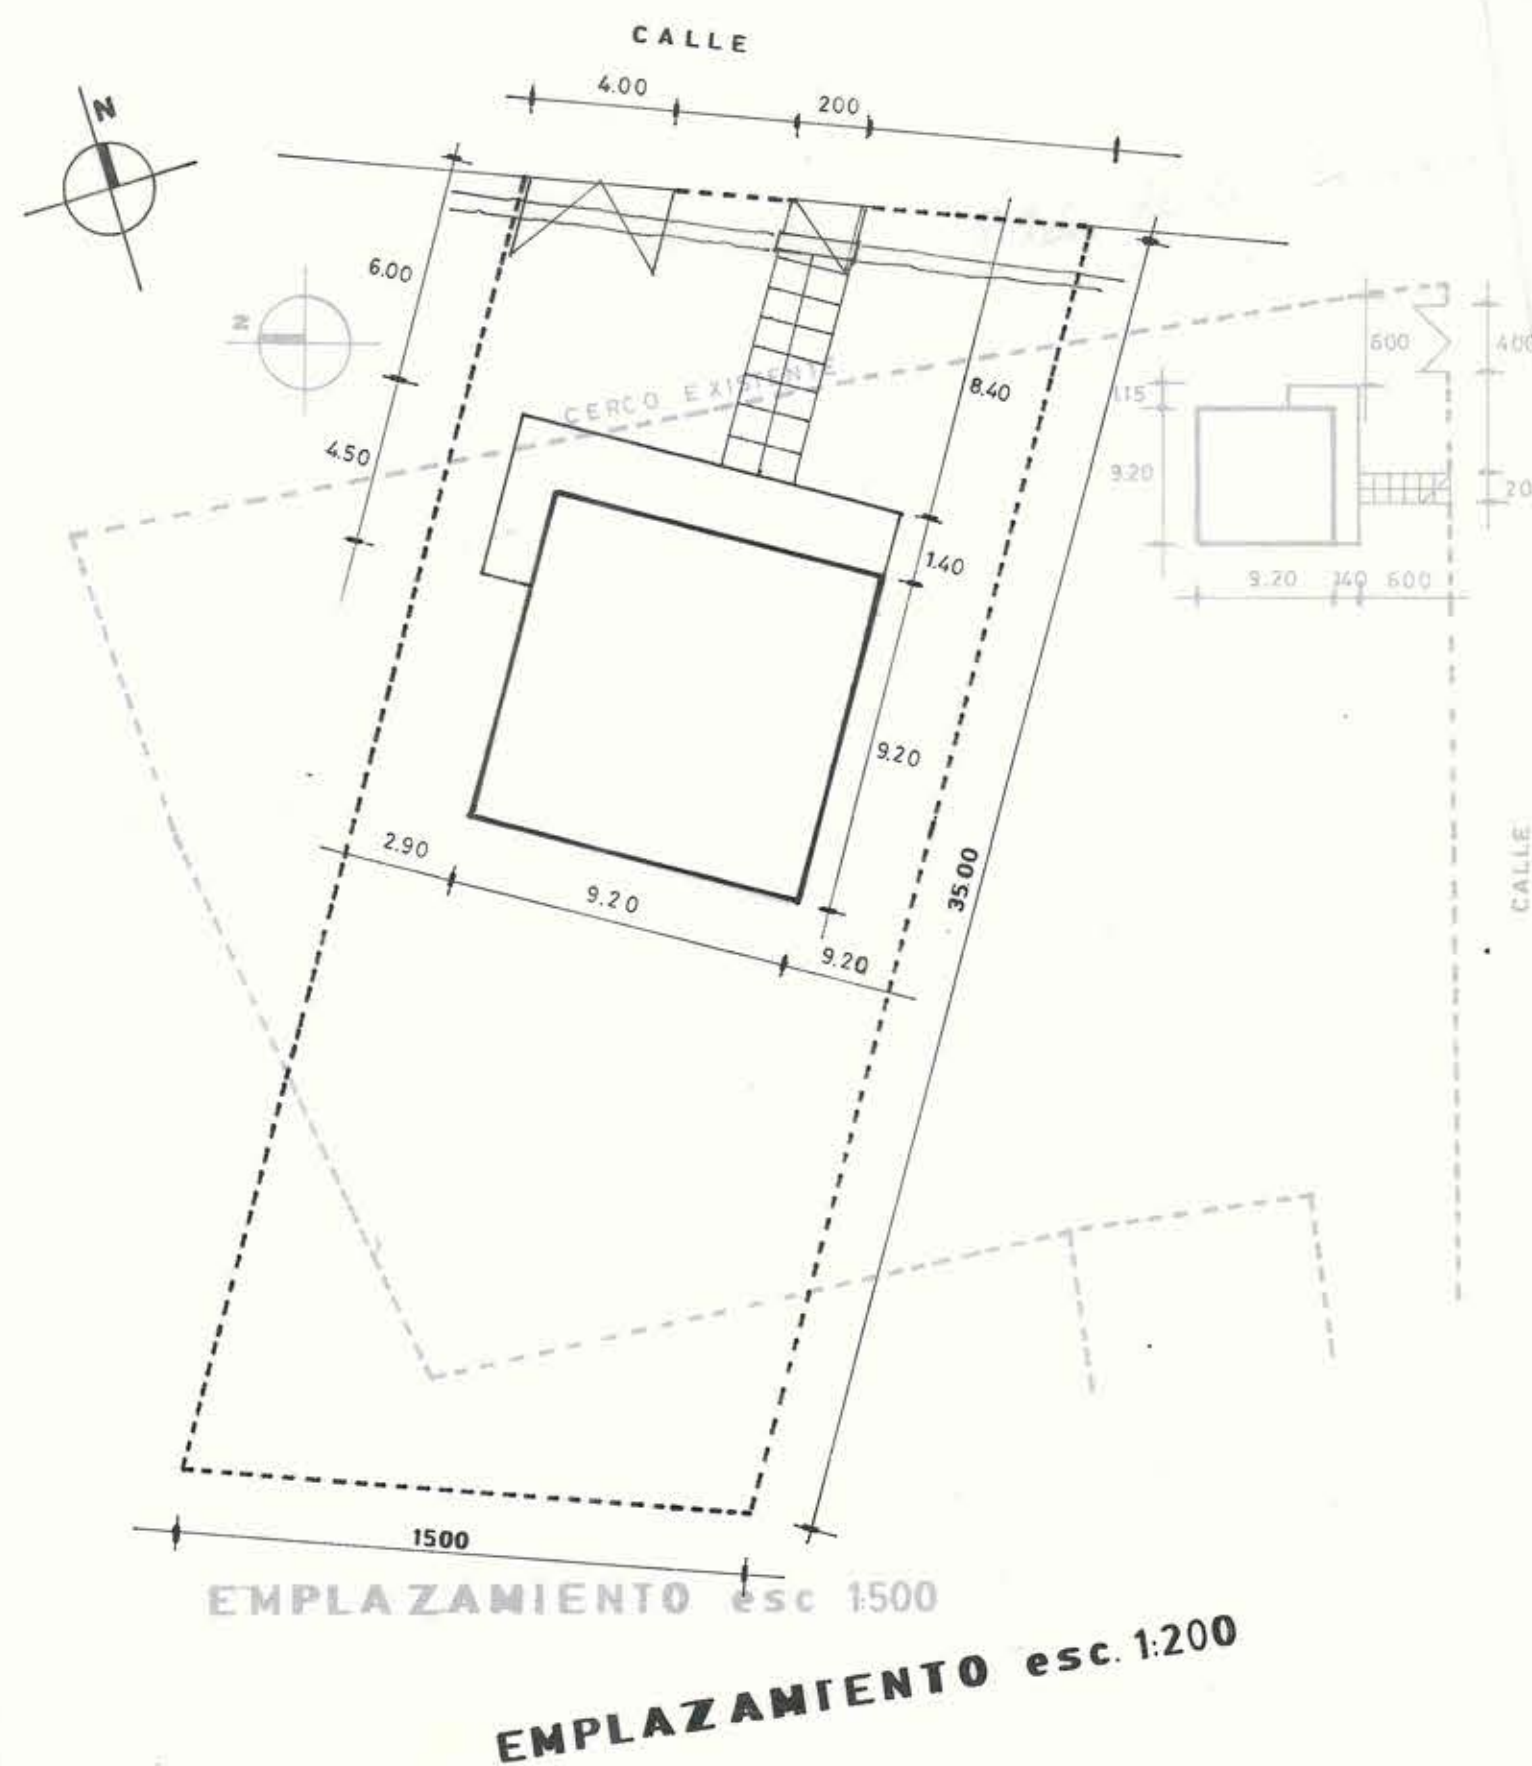

M.O.P.

D.G.O.P.
DIRECCION DE ARQUITECTURA

OBRA	POSTA RURAL	PLANO	EMPLAZAMIENTO Y DETALLES GENERALES
UBICACION		ESCALAS	FECHA
		IDICADAS	SEPT 85.
DIRECTORA REGIONAL	U. PROYECTOS	SUPERFICIE	LAMINA N°
	ARQTO DAVID GREEN D.		TRES
ARQTO ILIA TRABUCCO M	ARQTO CARLOS RODRIGUEZ O.	DIBUJO	J. GONZALEZ C.