


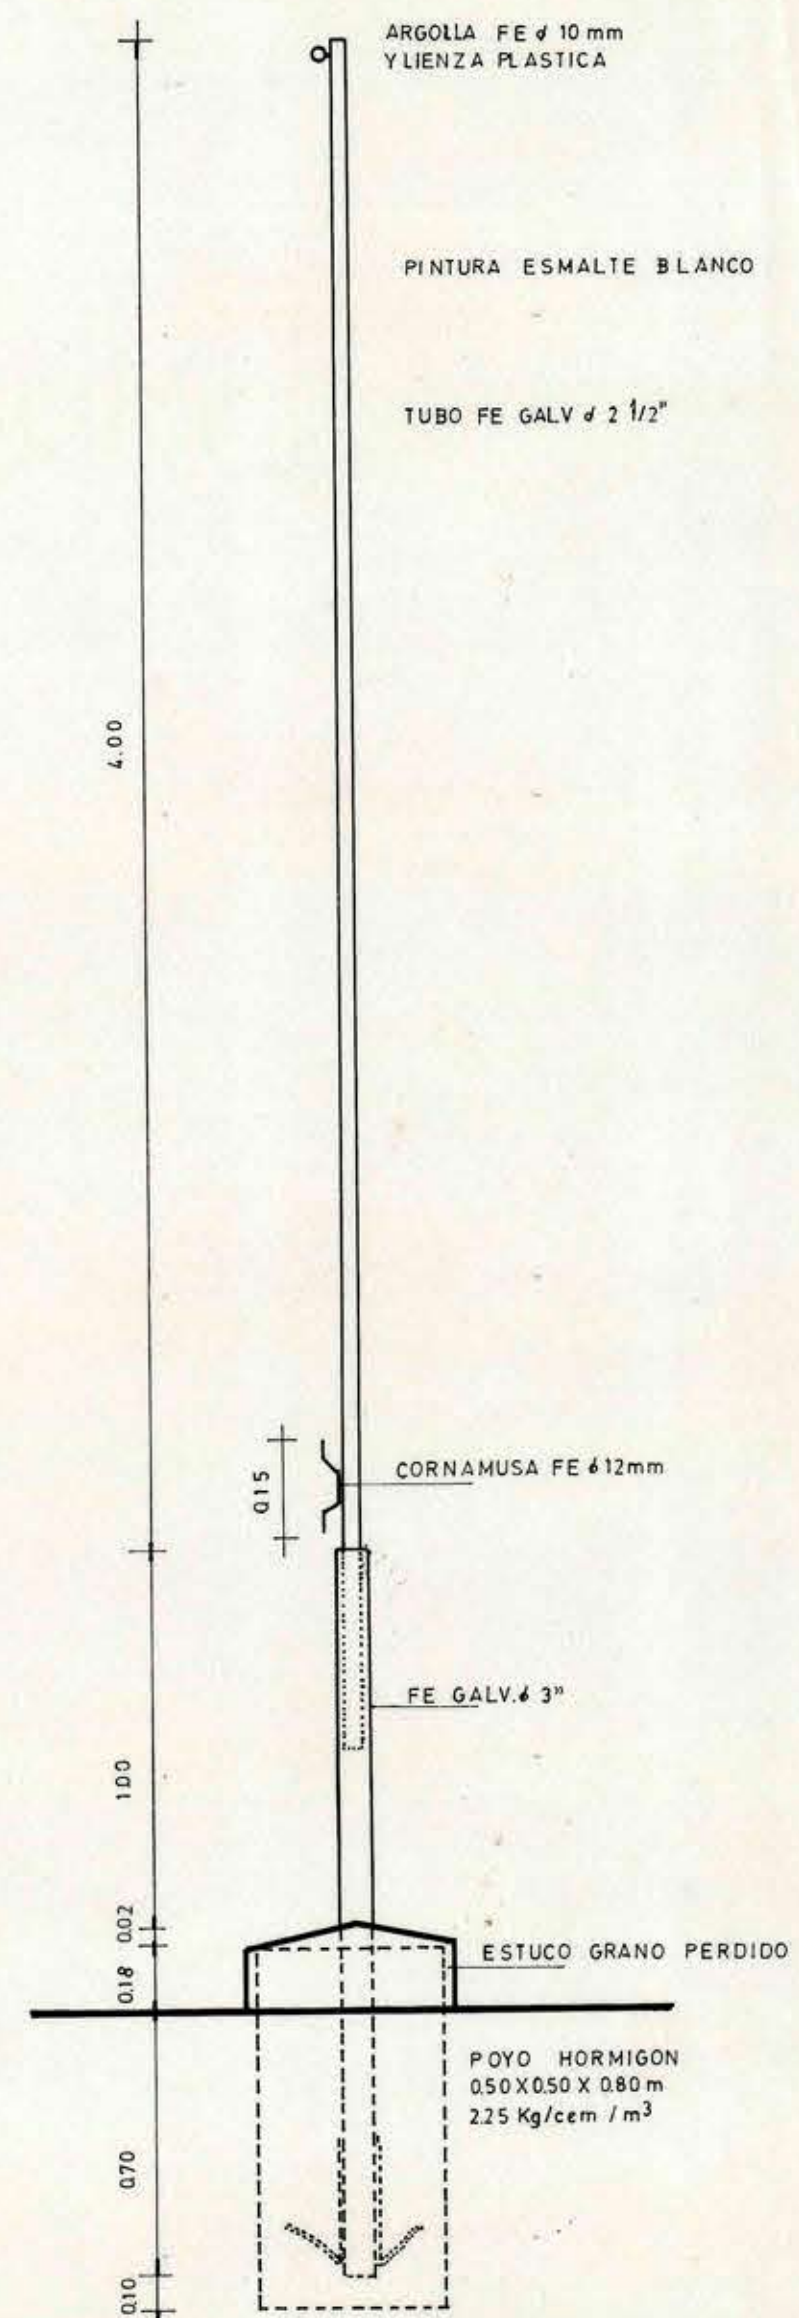
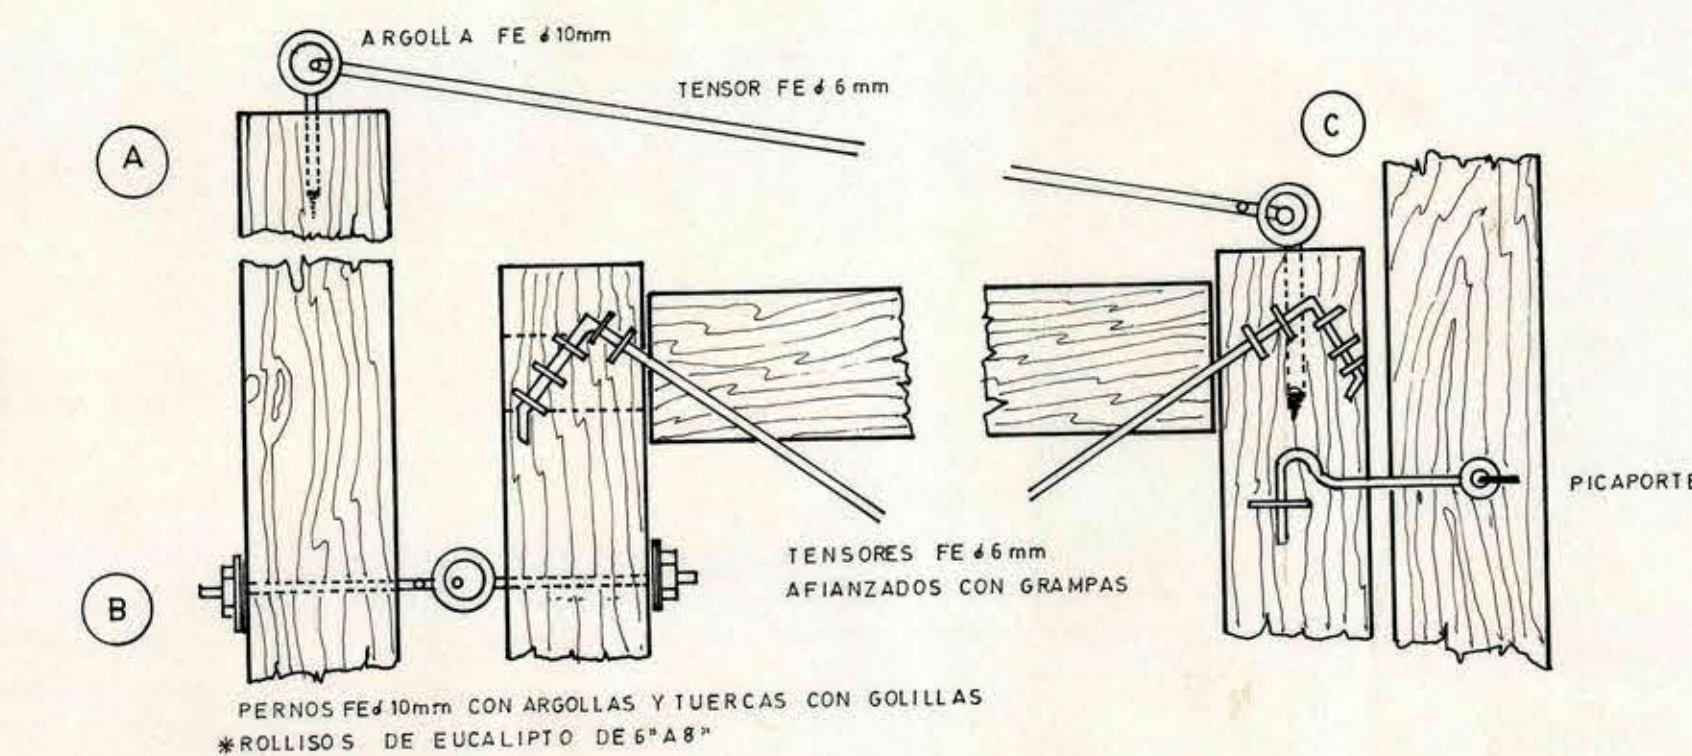
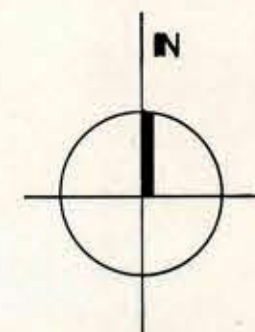


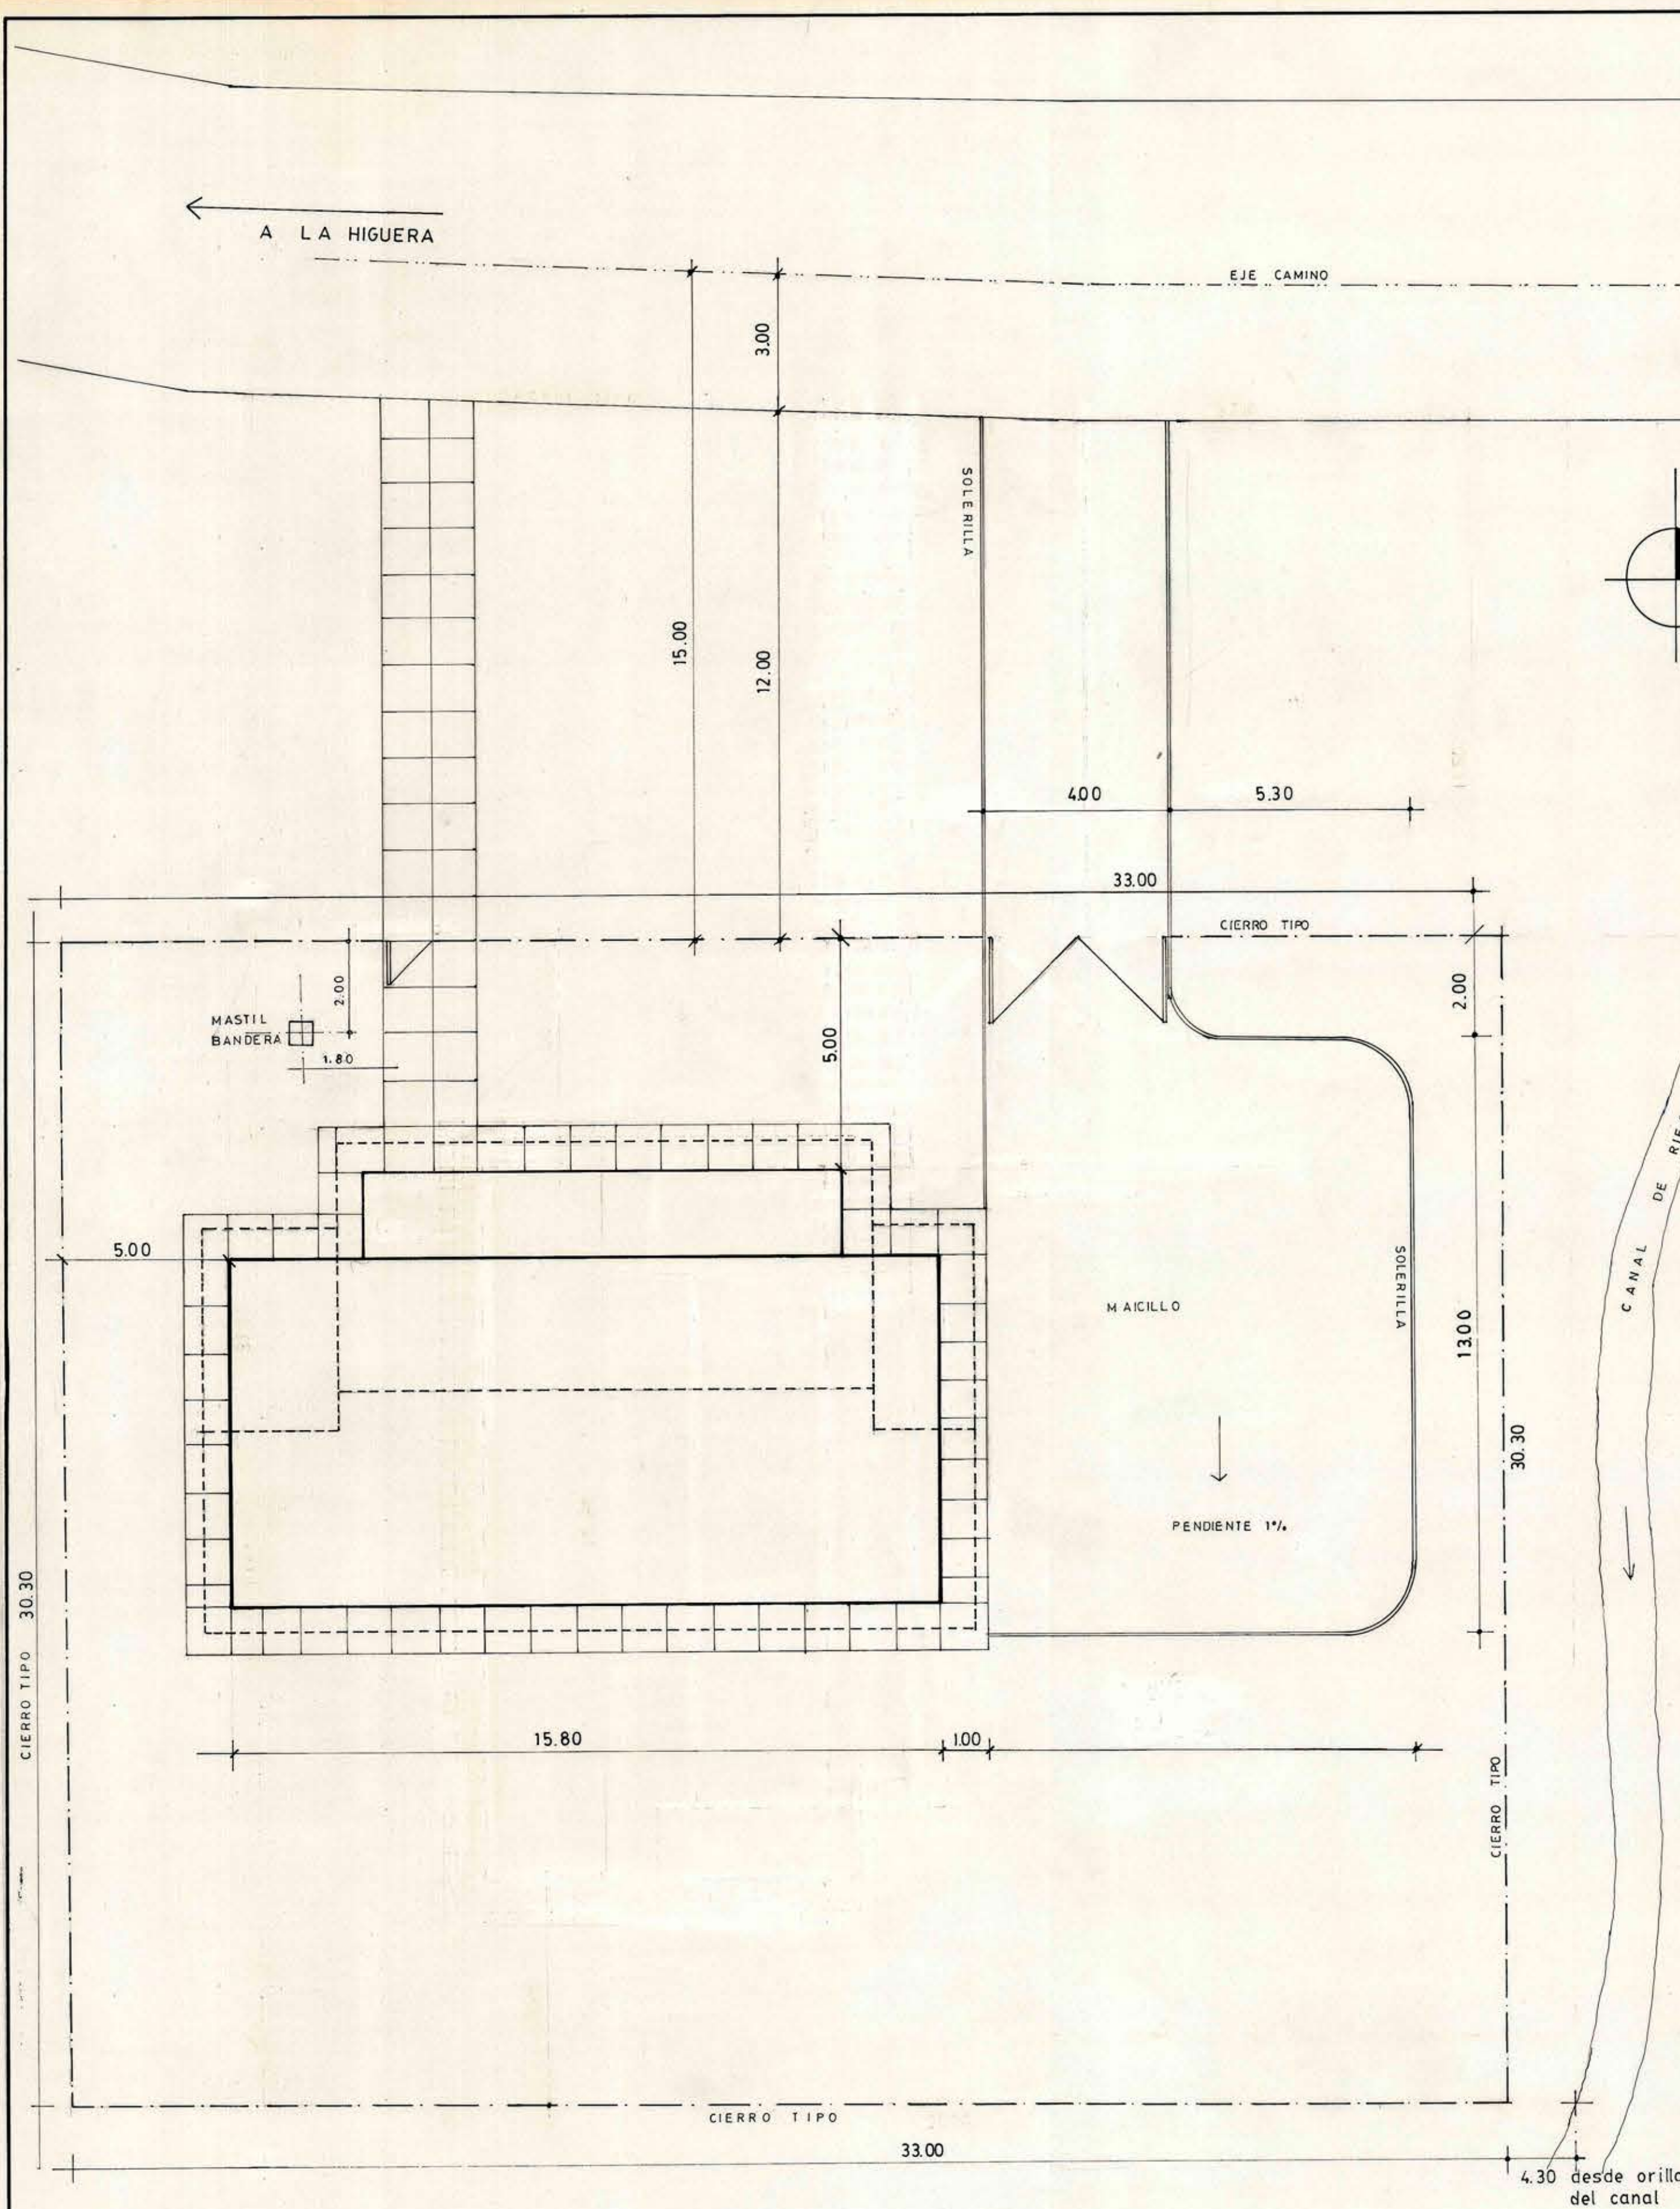

DETALLE MASTIL esc. 1:20

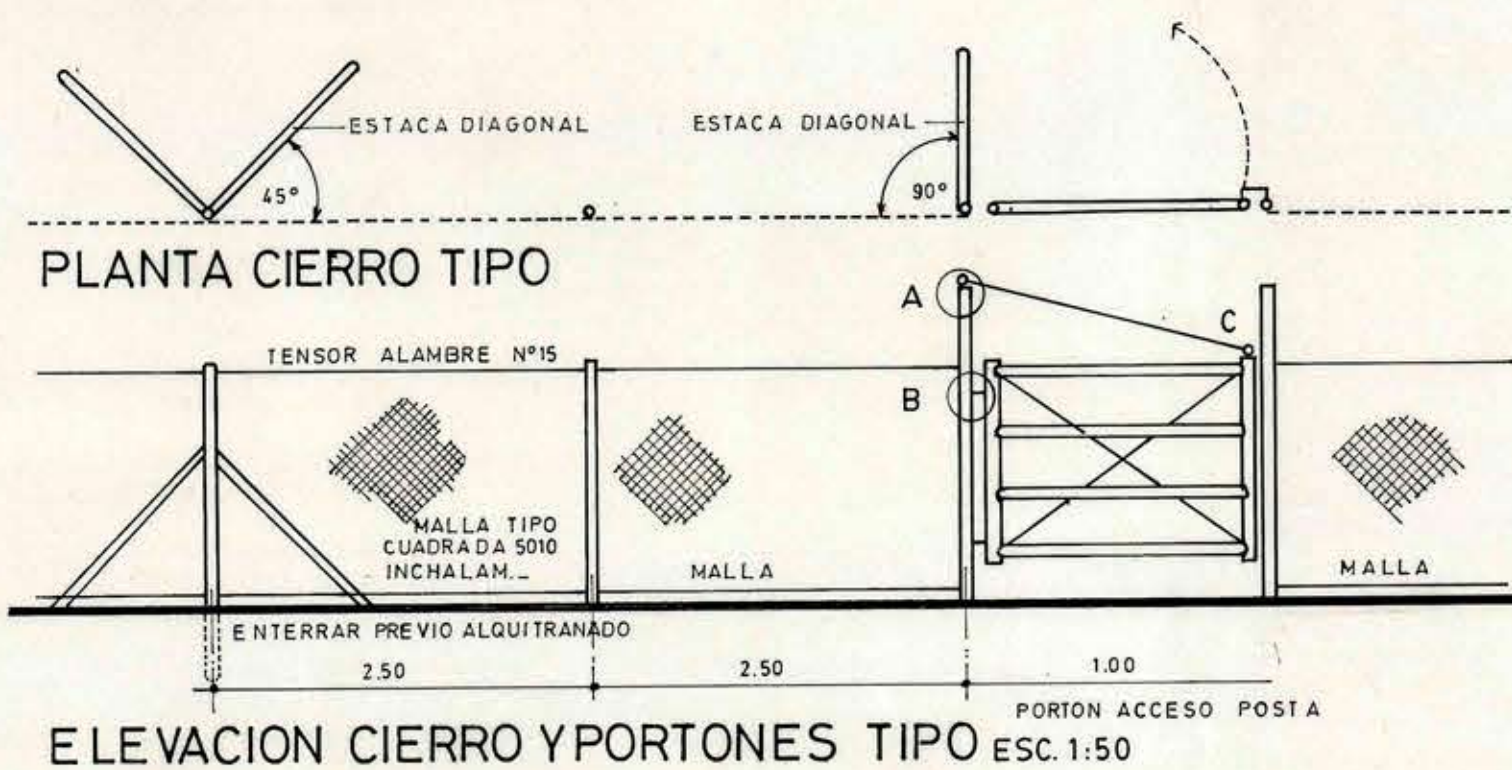

ELEVACION CIERRO Y PORTONES TIPO ESC. 1:50

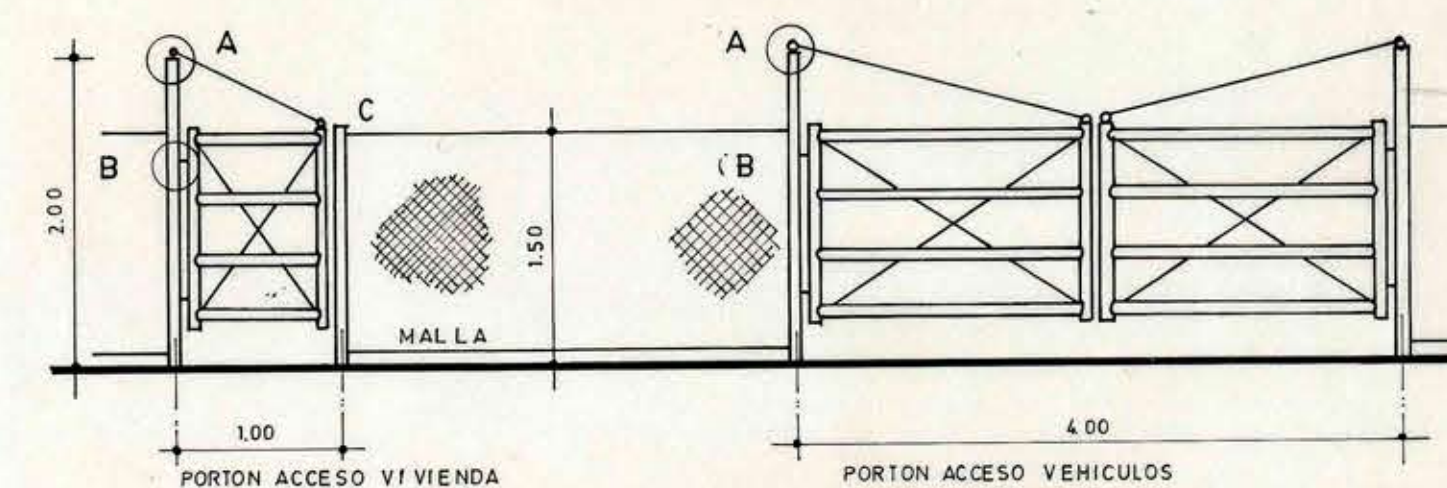

M.O.P. DIRECCION GENERAL DE OBRAS PUBLICAS DIRECCION DE ARQUITECTURA - OF. REGIONAL VALPARAISO		
OBRA - UBICACION POSTA - RURAL STA. FILOMENA	PLANO EMPLAZAMIENTO - DET. CIERRO ASTA DE BANDERA	LAMINA N° 2/6
DIRECTORA REGIONAL ILIA TRABUCCO M. ARQTO	UNIDAD DE PROYECTOS ARQTO. JEFE U. PROV. - DAVID GREEN D. ARQTO. PROYECTISTA - DAVID GREEN D. DIB. TECNICO - R. ROMERO U.	SUP. EDIF. - 121.66 m ² SUP. CUBIERTA - 132.16 m ² FECHA ENERO - 1989 Escala 1:100 - INDICADAS FORMATO 0.60 X 0.85 cm