




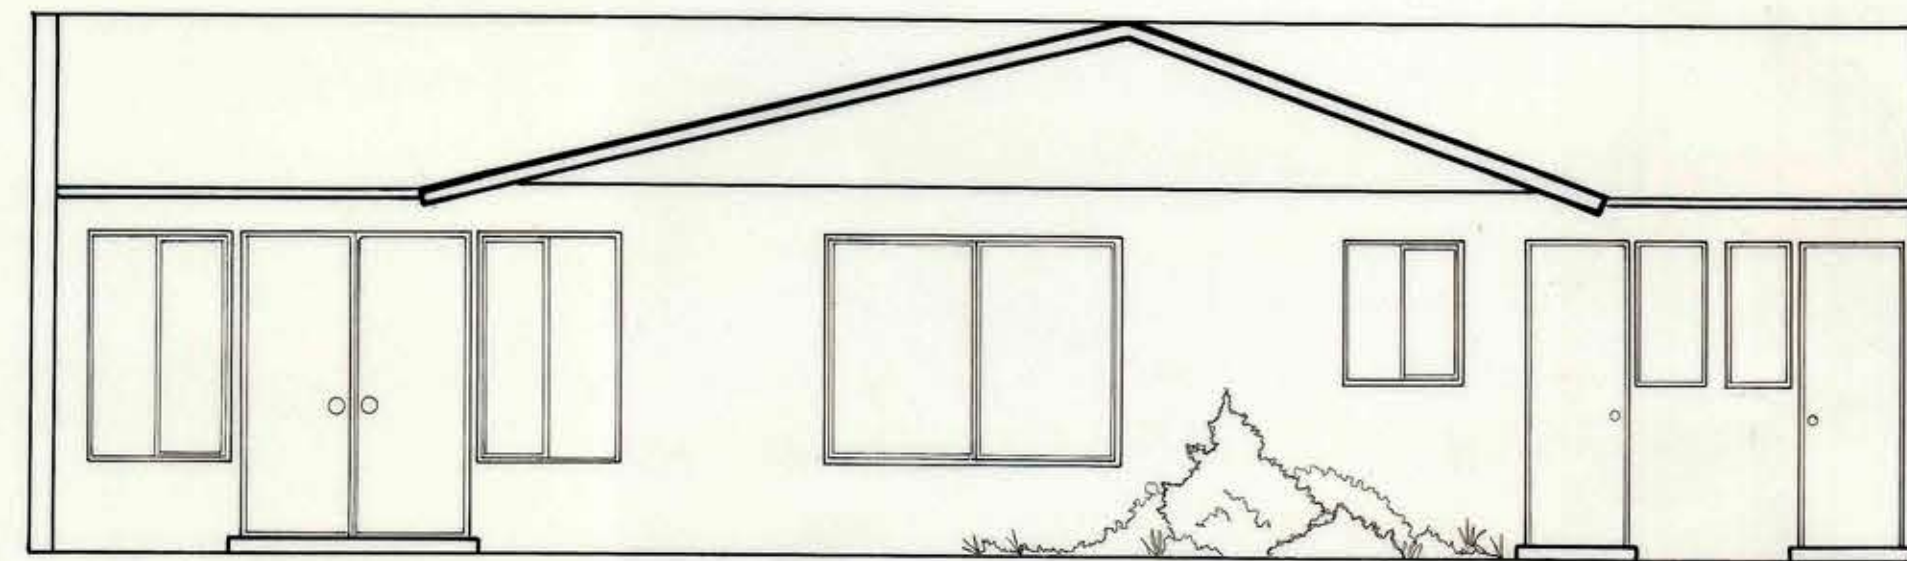


FACHADA NORTE

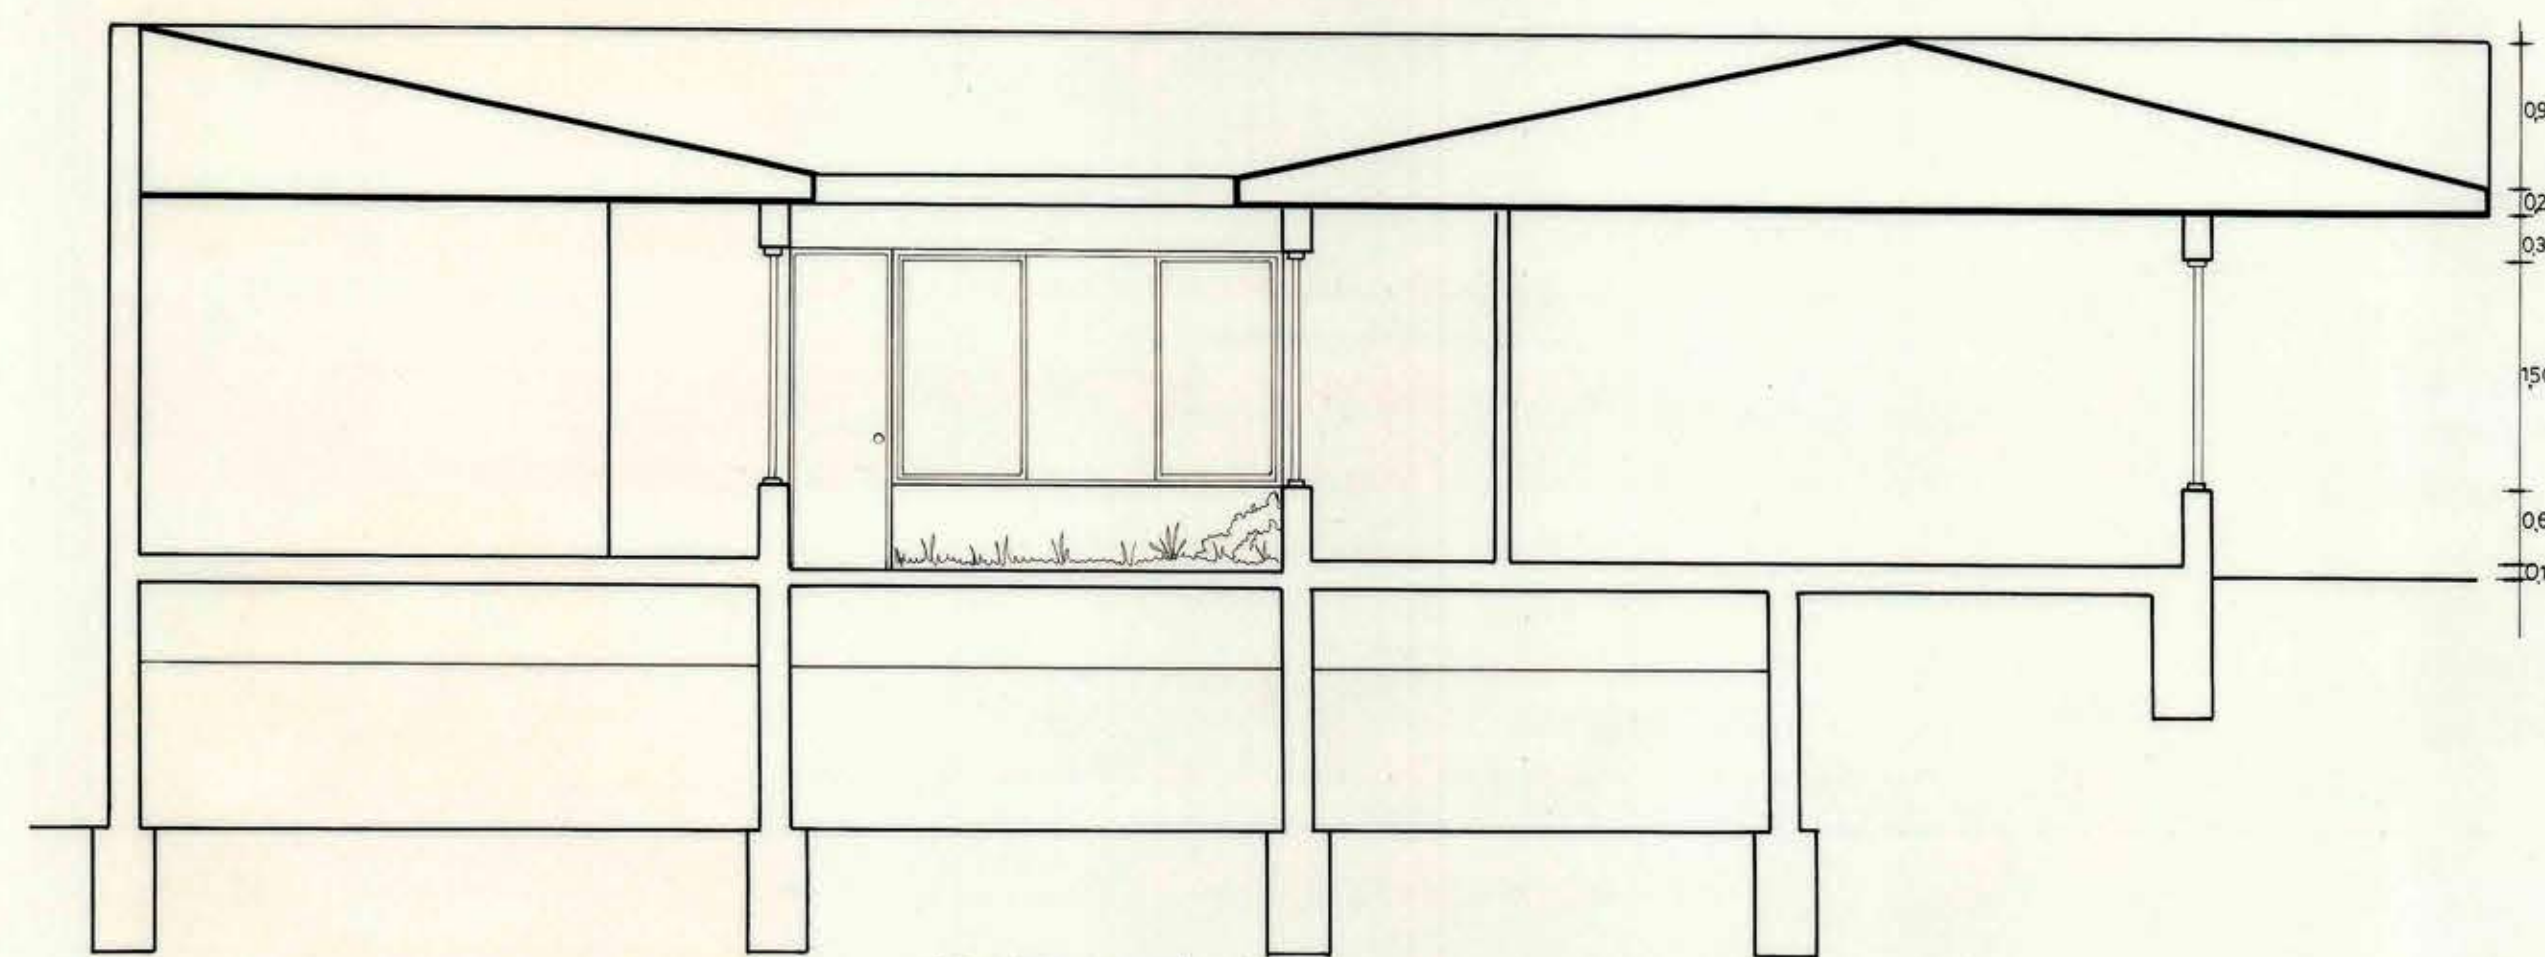


CORTE B-B'

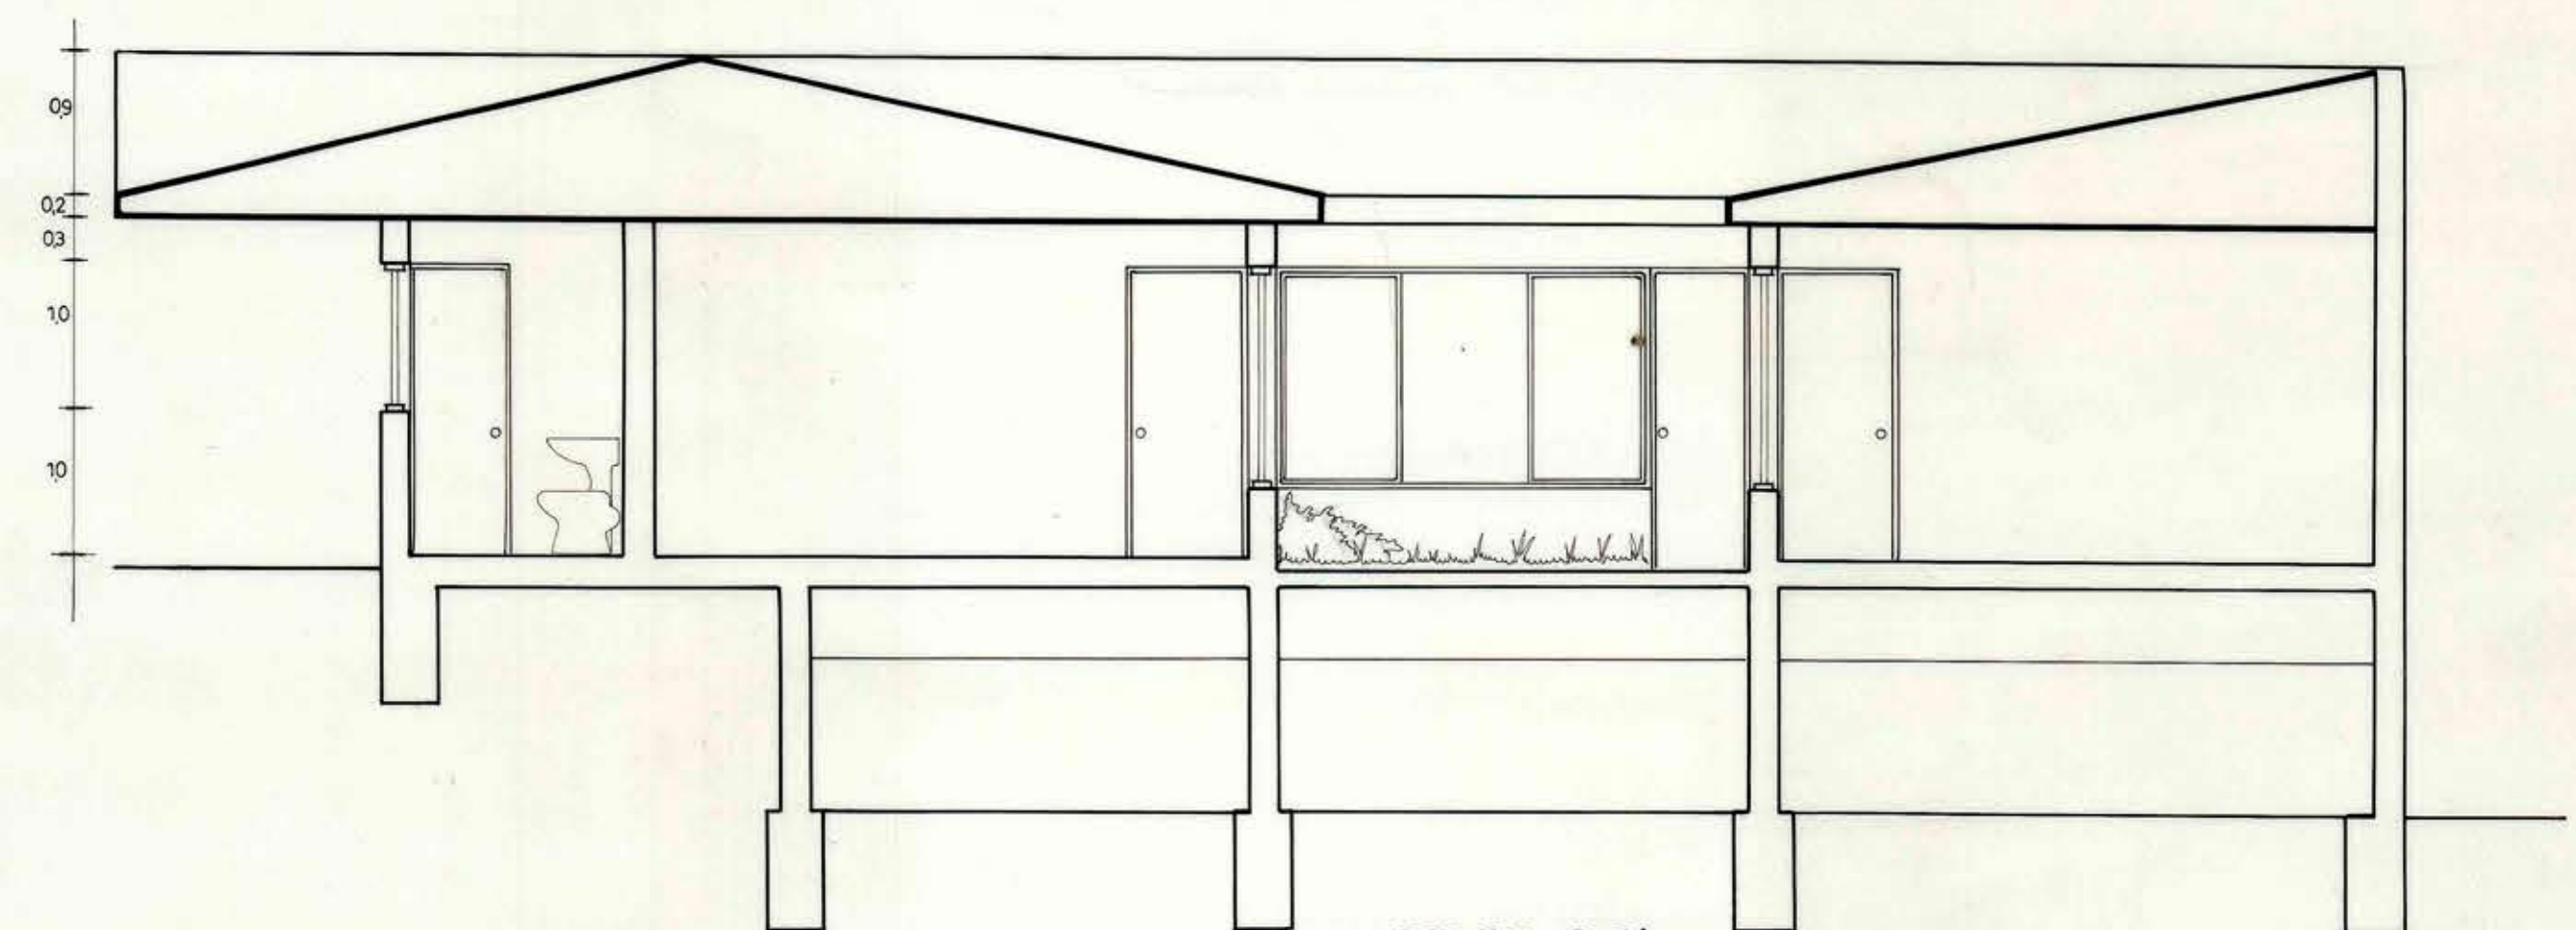

CORTE C-C'

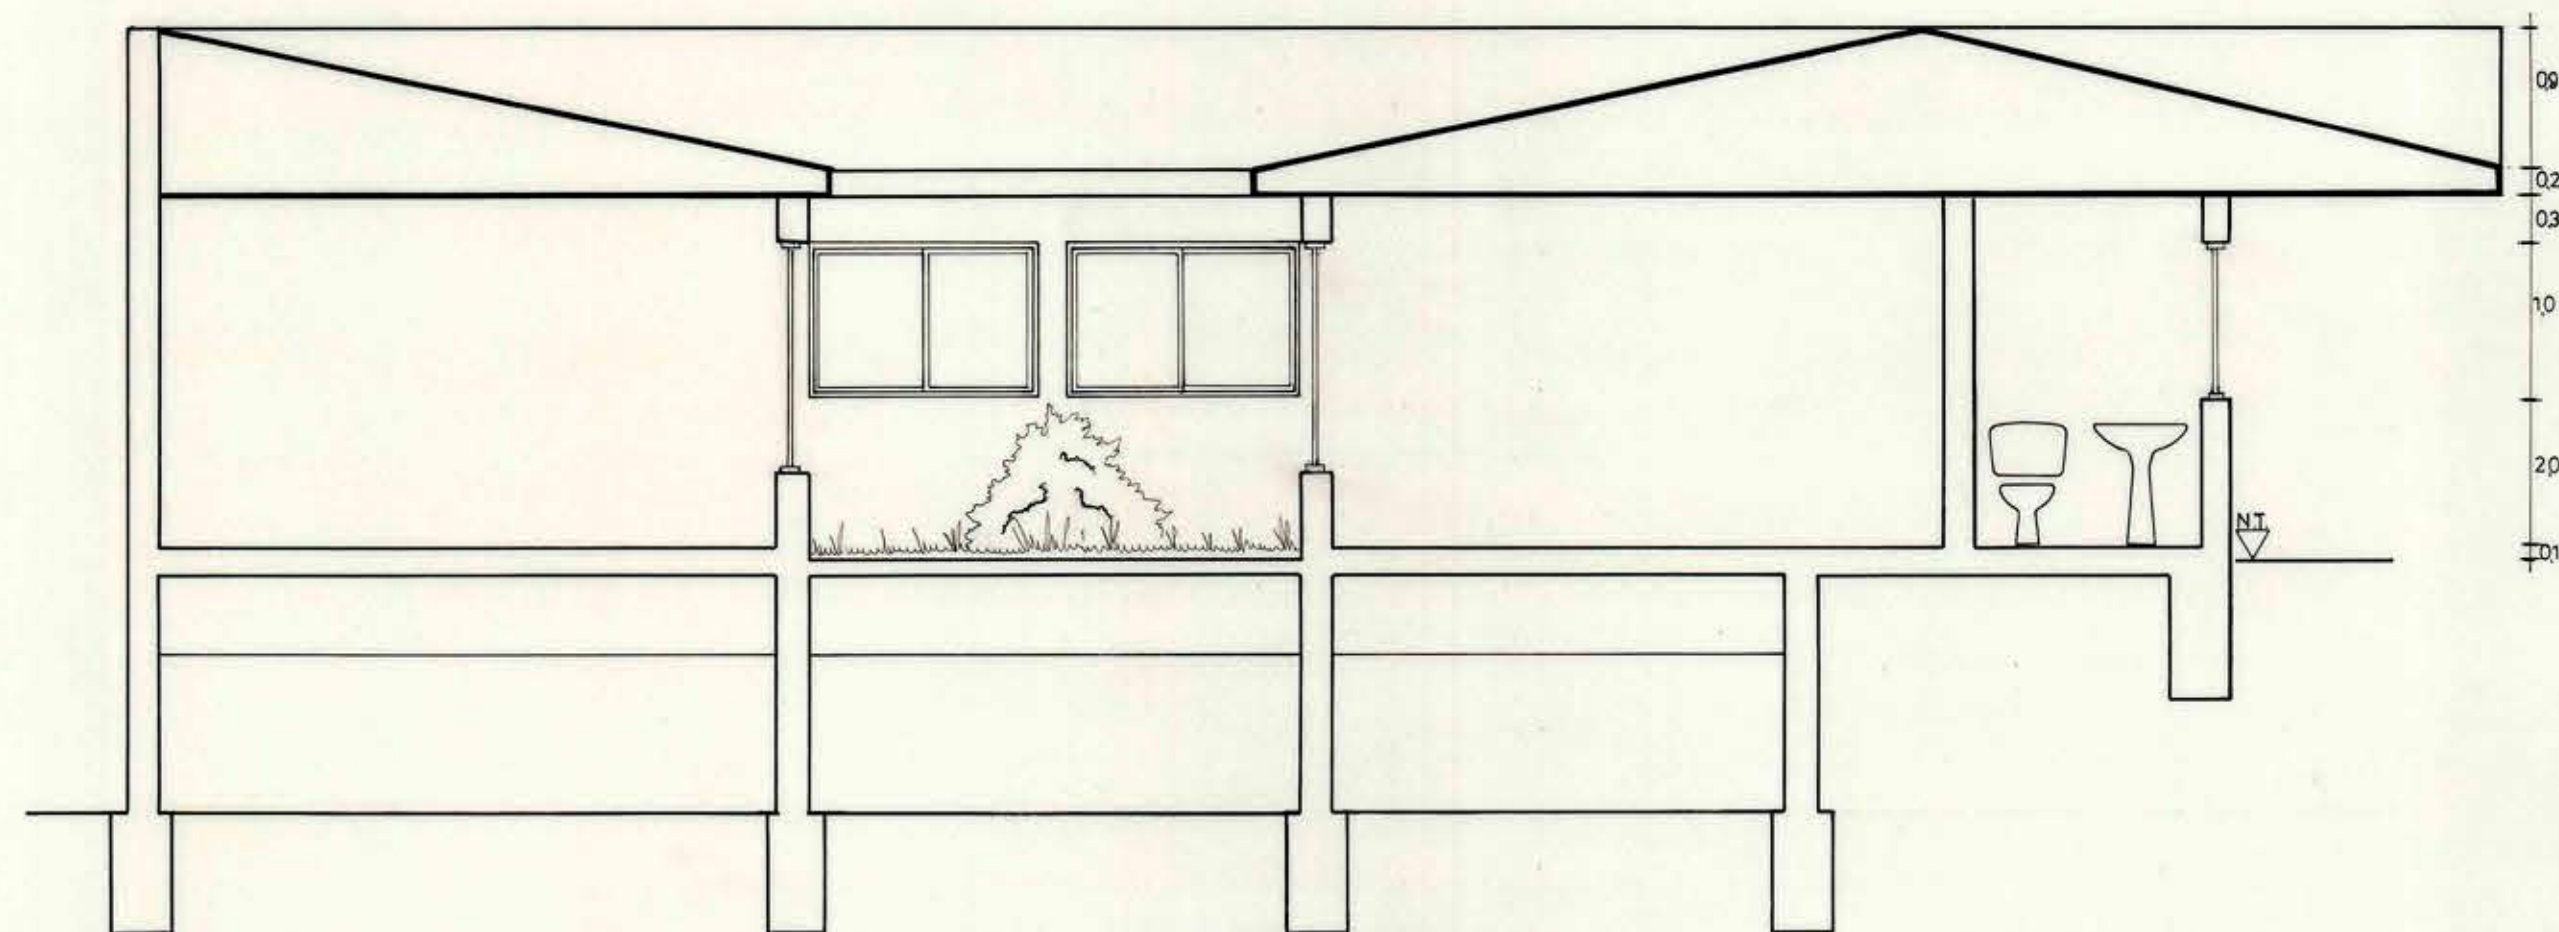

CORTE D-D'

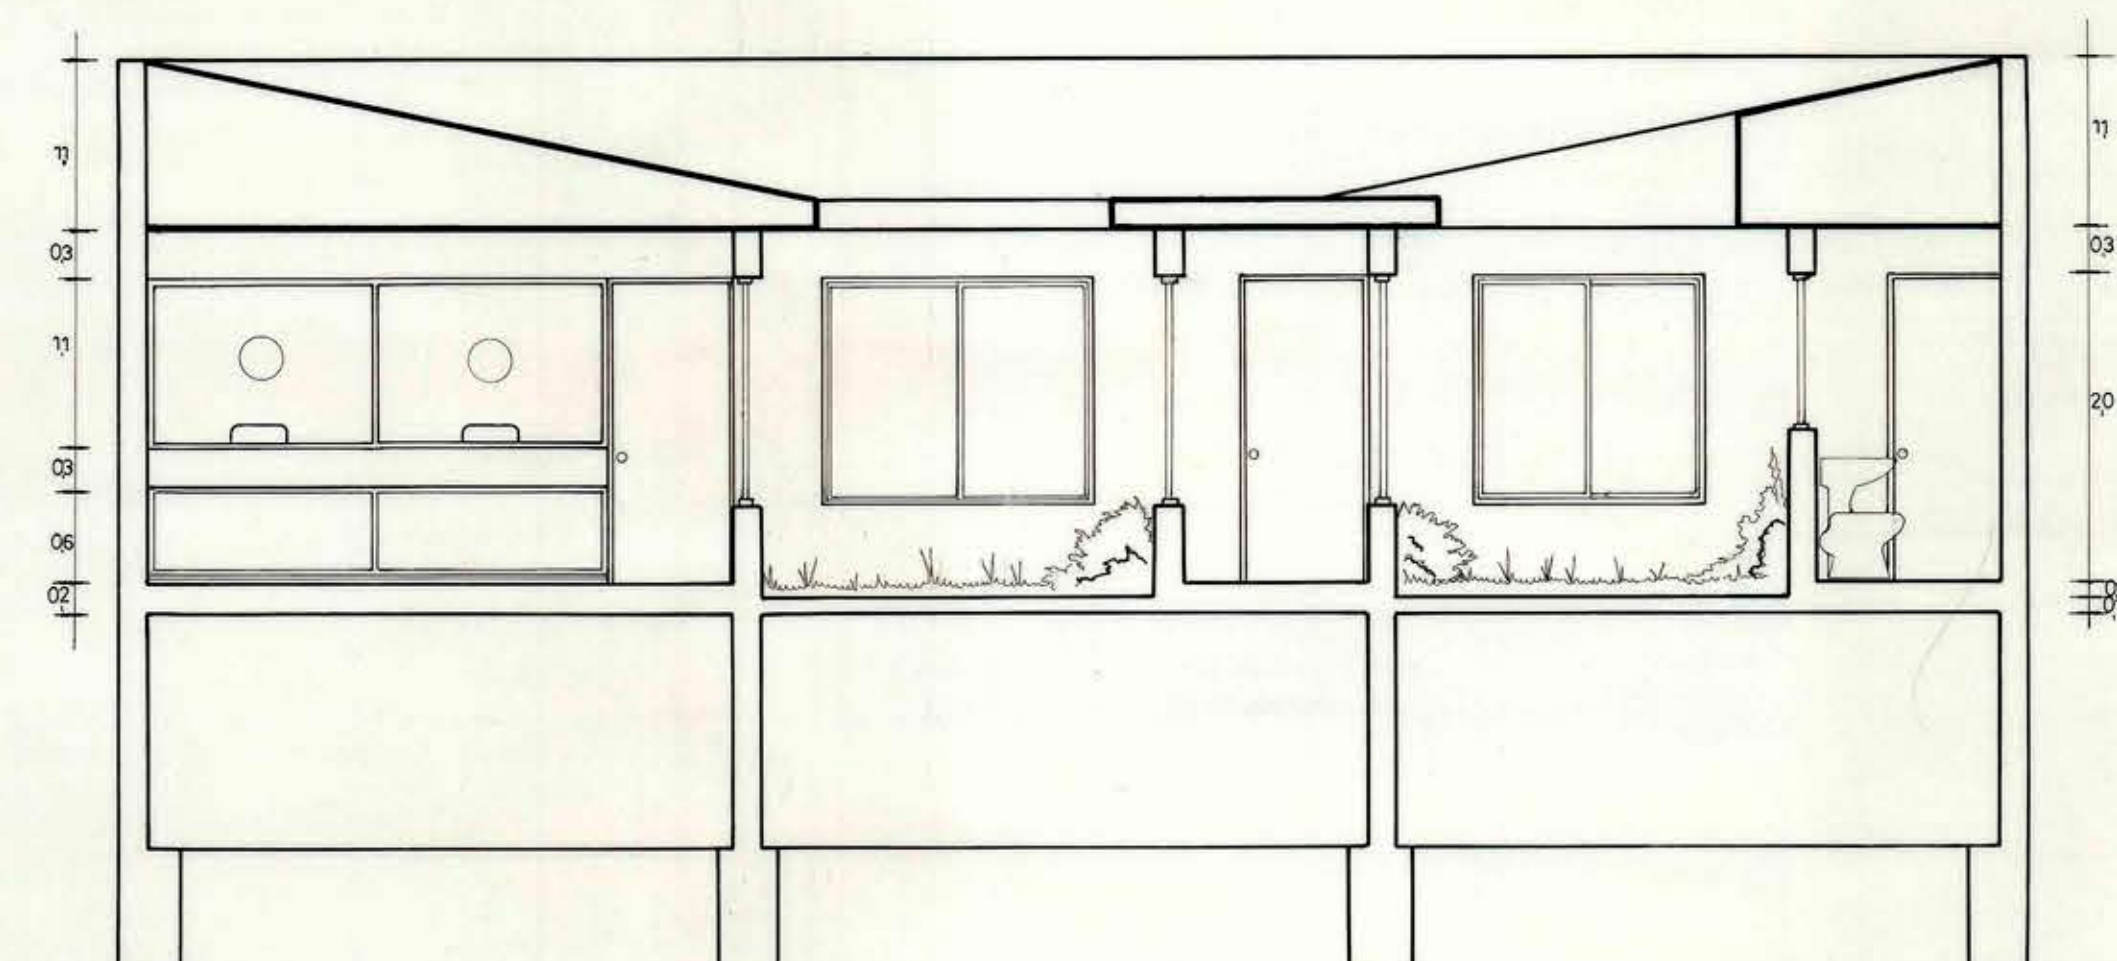

CORTE F-F'

M.O.P. DIRECCION GENERAL DE OBRAS PUBLICAS DIRECCION DE ARQUITECTURA OF. REGIONAL VALPARAISO		
OBRA UBICACION AMPLIACION CONSULTORIO GRAL. ARTIFICIO LA CALERA	PLANO FACHADA NORTE CORTES	LAMINA N° 2/4
DIRECTORA REGIONAL	UNIDAD DE PROYECTOS	SUPERFICIE
ILIA TRABUCCO M ARQTO.	ARQTO. JEFE DAVID GREEN ARQTO. PROYEC LAUTARO SARMIENTO DIB. TECNICO C. STEVENSON	FECHA SEPT. 1990 ESCALA 1 : 50 FORMATO 060 X 0.85 m.