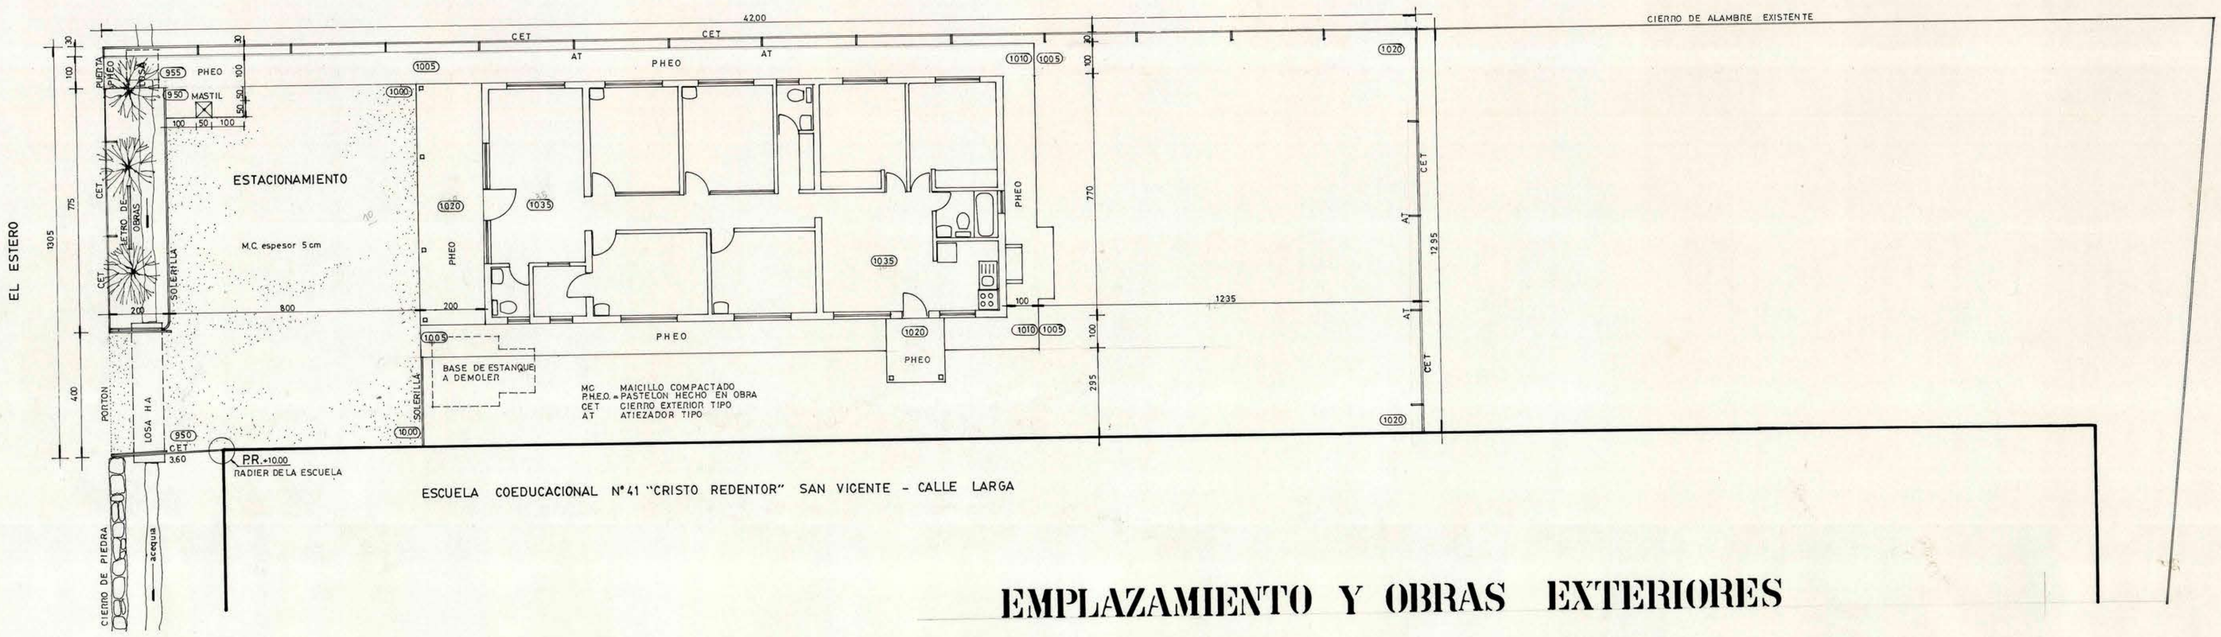

EMPLAZAMIENTO Y OBRAS EXTERIORES

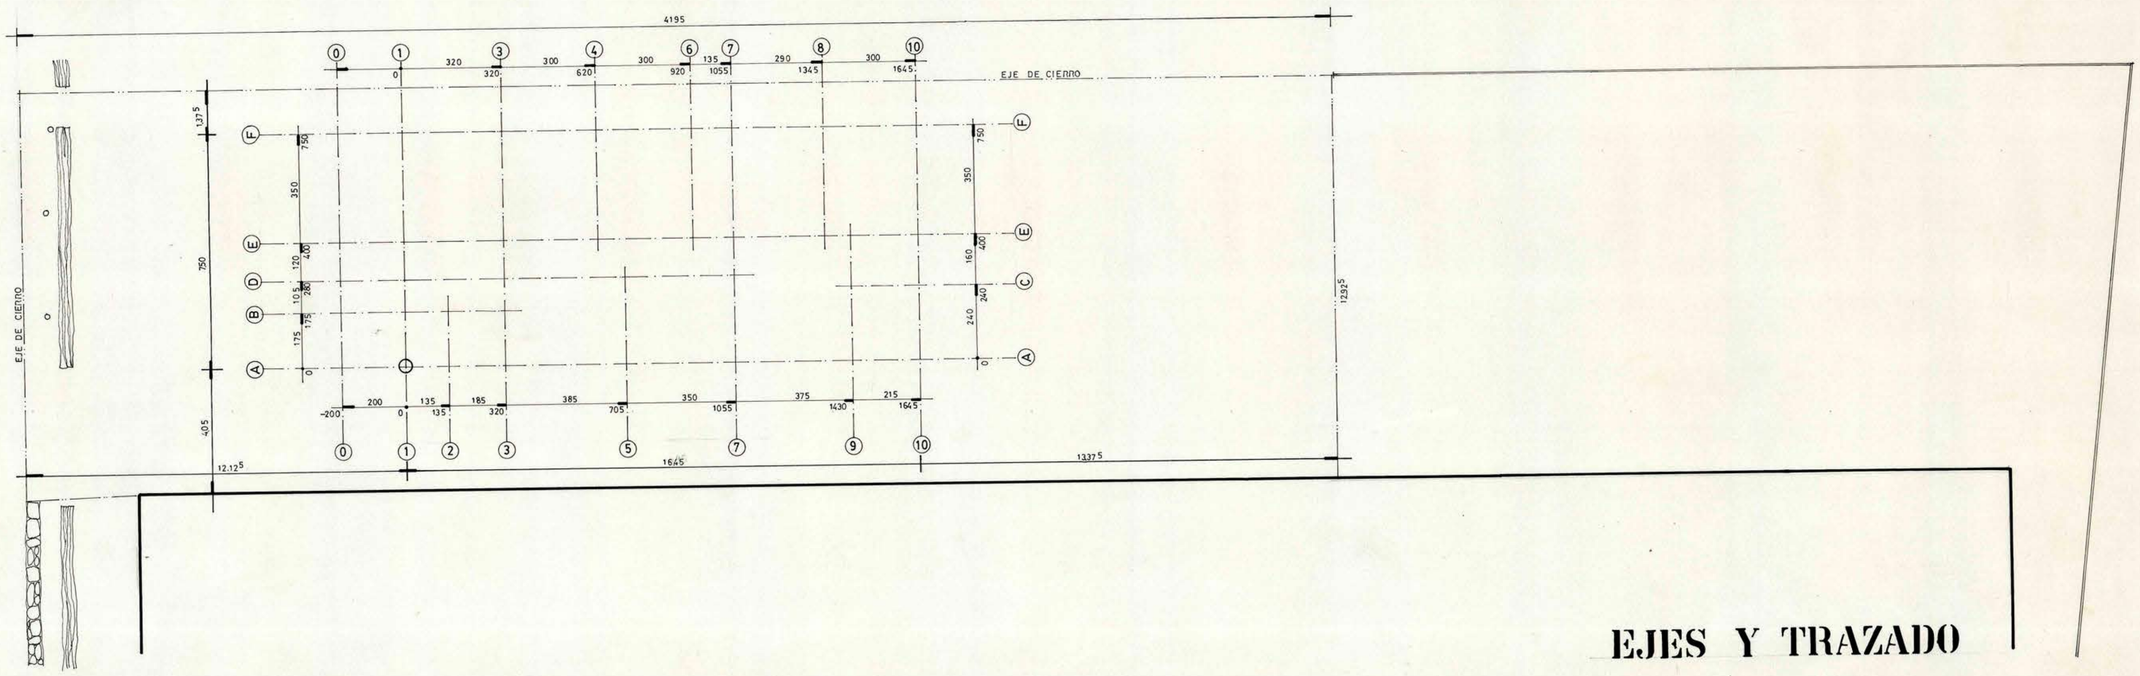

EJES Y TRAZADO

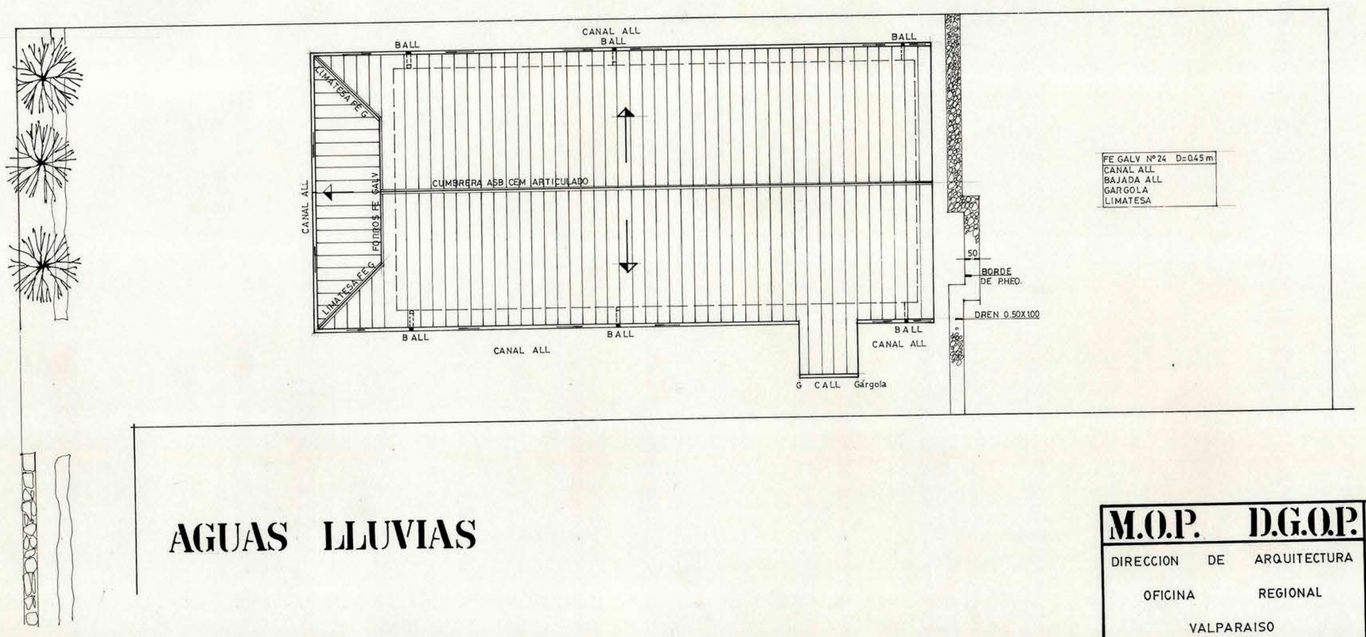

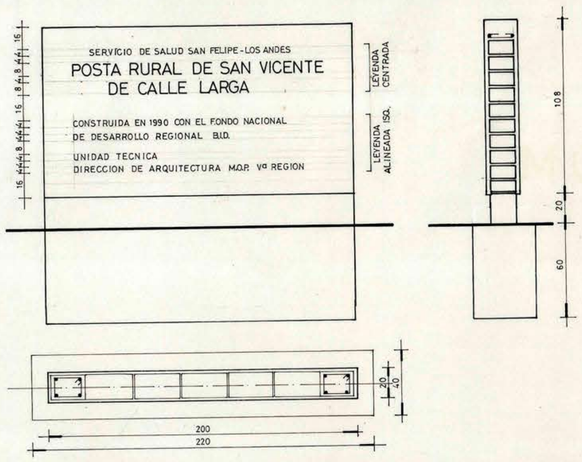

AGUAS LLUVIAS

M.O.P. D.G.O.P.	DIRECTORA REGIONAL	OBRA	ESCALA	FORMATO
DIRECCION DE ARQUITECTURA	ILIA TRABUCCO MARON ARQUITECTO	POSTA RURAL SAN VICENTE CALLE LARGA	1:100	0.64 m2
OFICINA REGIONAL	ARQTO PROYECTISTA	CONTENIDO		LAMINA
VALPARAISO	CARLOS RODRIGUEZ ORMAZABAL ARQUITECTO	EMPLAZAMIENTO, TRAZADO CUBIERTA, LETRERO DEFINITIVO DE OBRA	FECHA DICIEMBRE 89	DIBUJO C. RODRIGUEZ O.