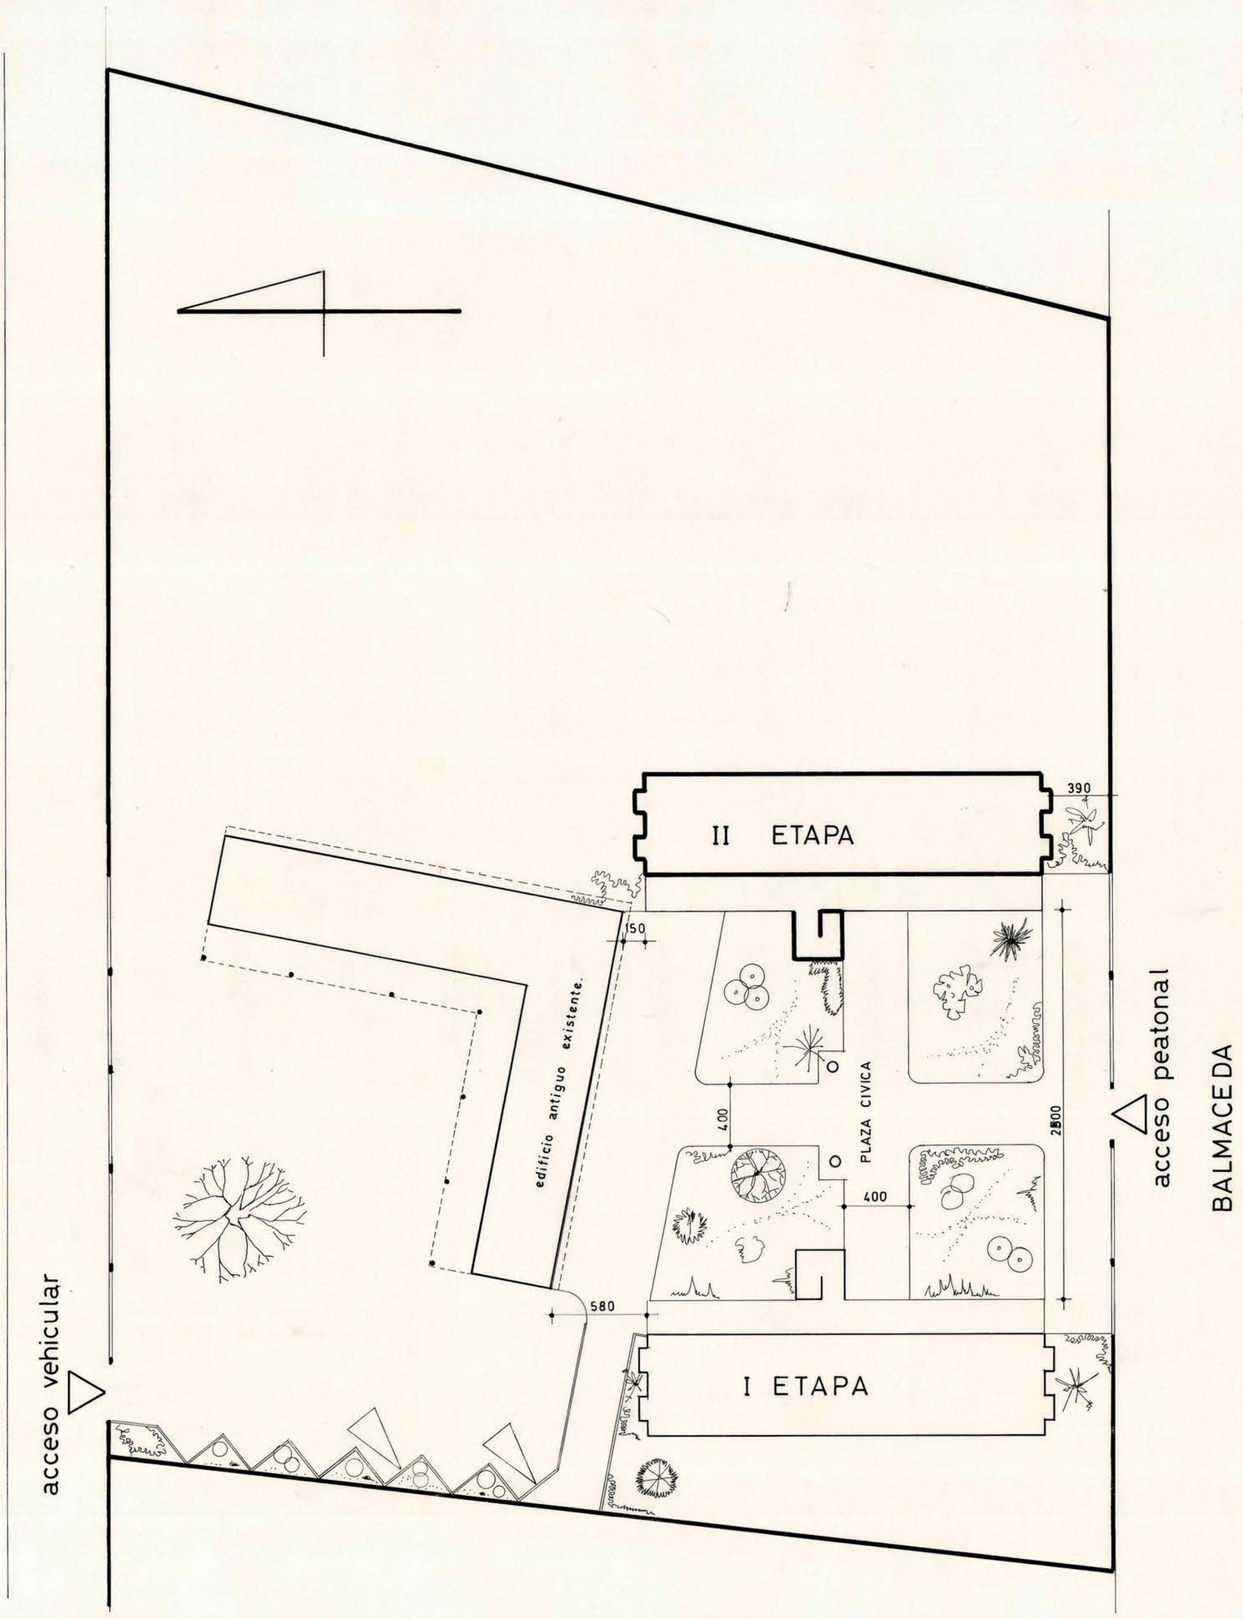

MOP

DIRECCION GENERAL DE OBRAS PUBLICAS
DIRECCION DE ARQUITECTURA

obra	2° ETAPA MUNICIPALIDAD DE LLAY-LLAY	fecha
plano	EMPLAZAMIENTO	1
ARQUTO REGIONAL ARQTOS PROYECTISTAS	ILIA TRABUCCO MARON EDUARDO HURTADO A. DAVID GREEN D. CARLOS RODRIGUEZ O.	
contratista		escala 1/200