
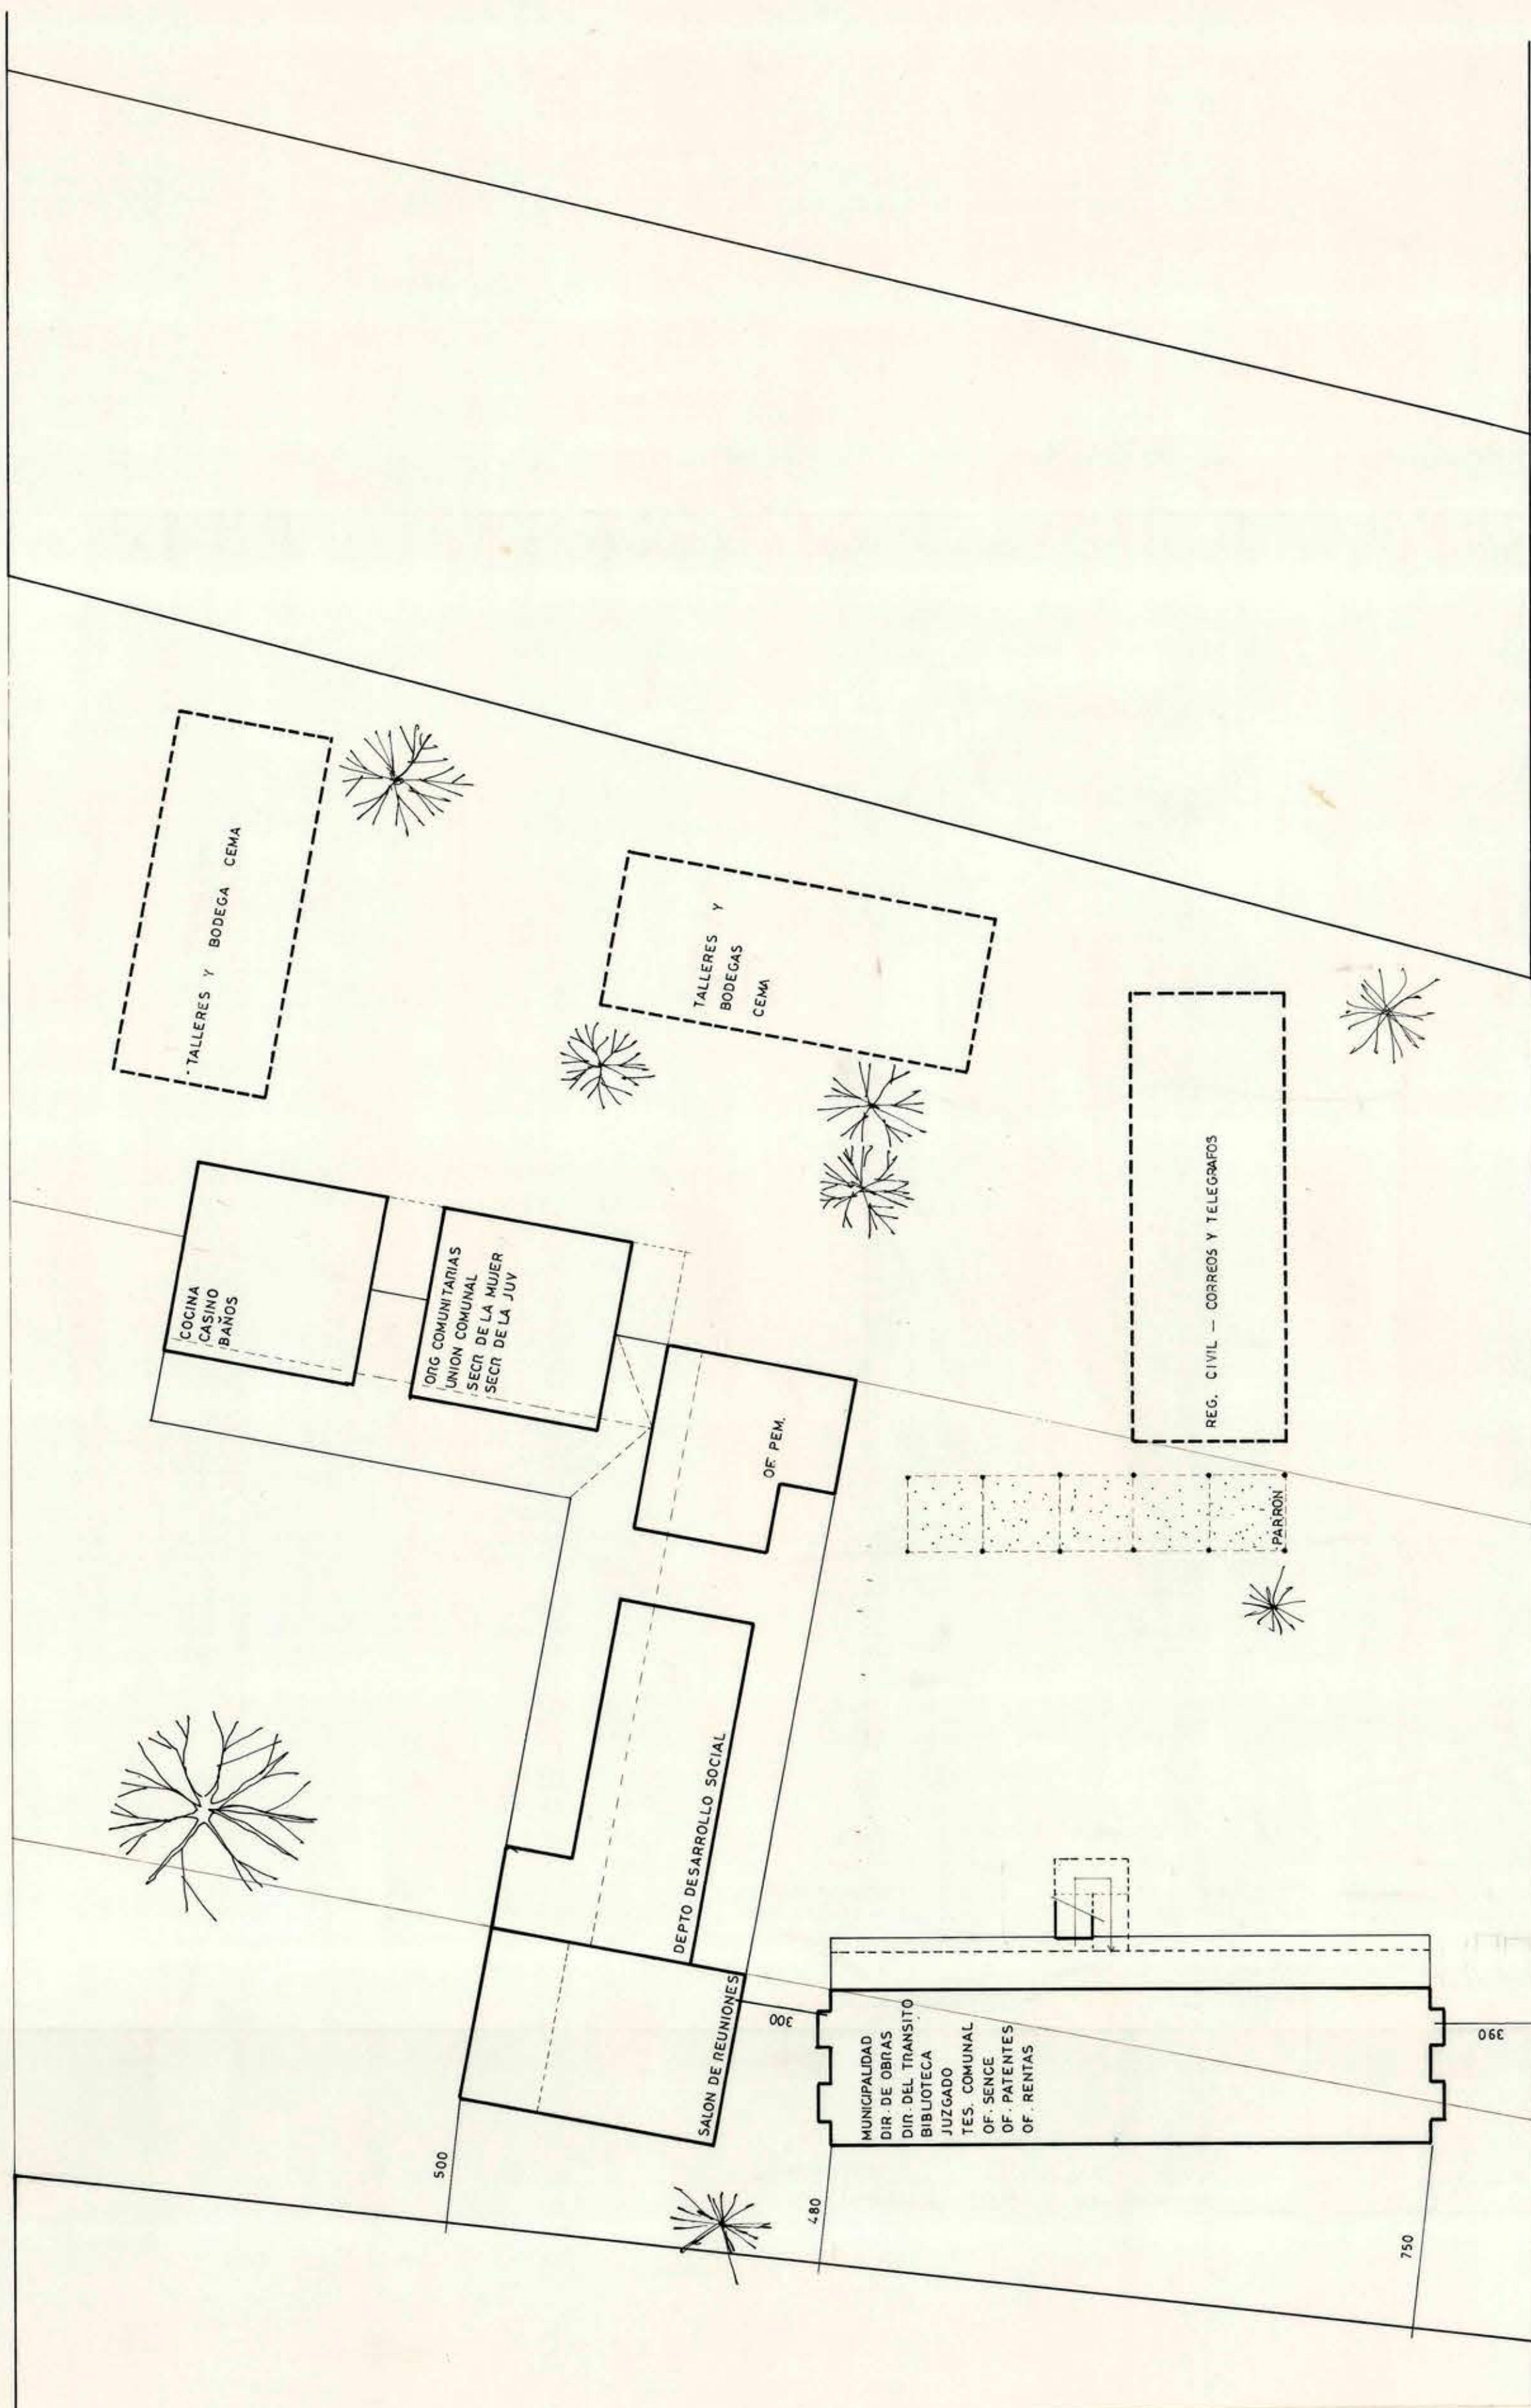


CALLE BALMACEDA

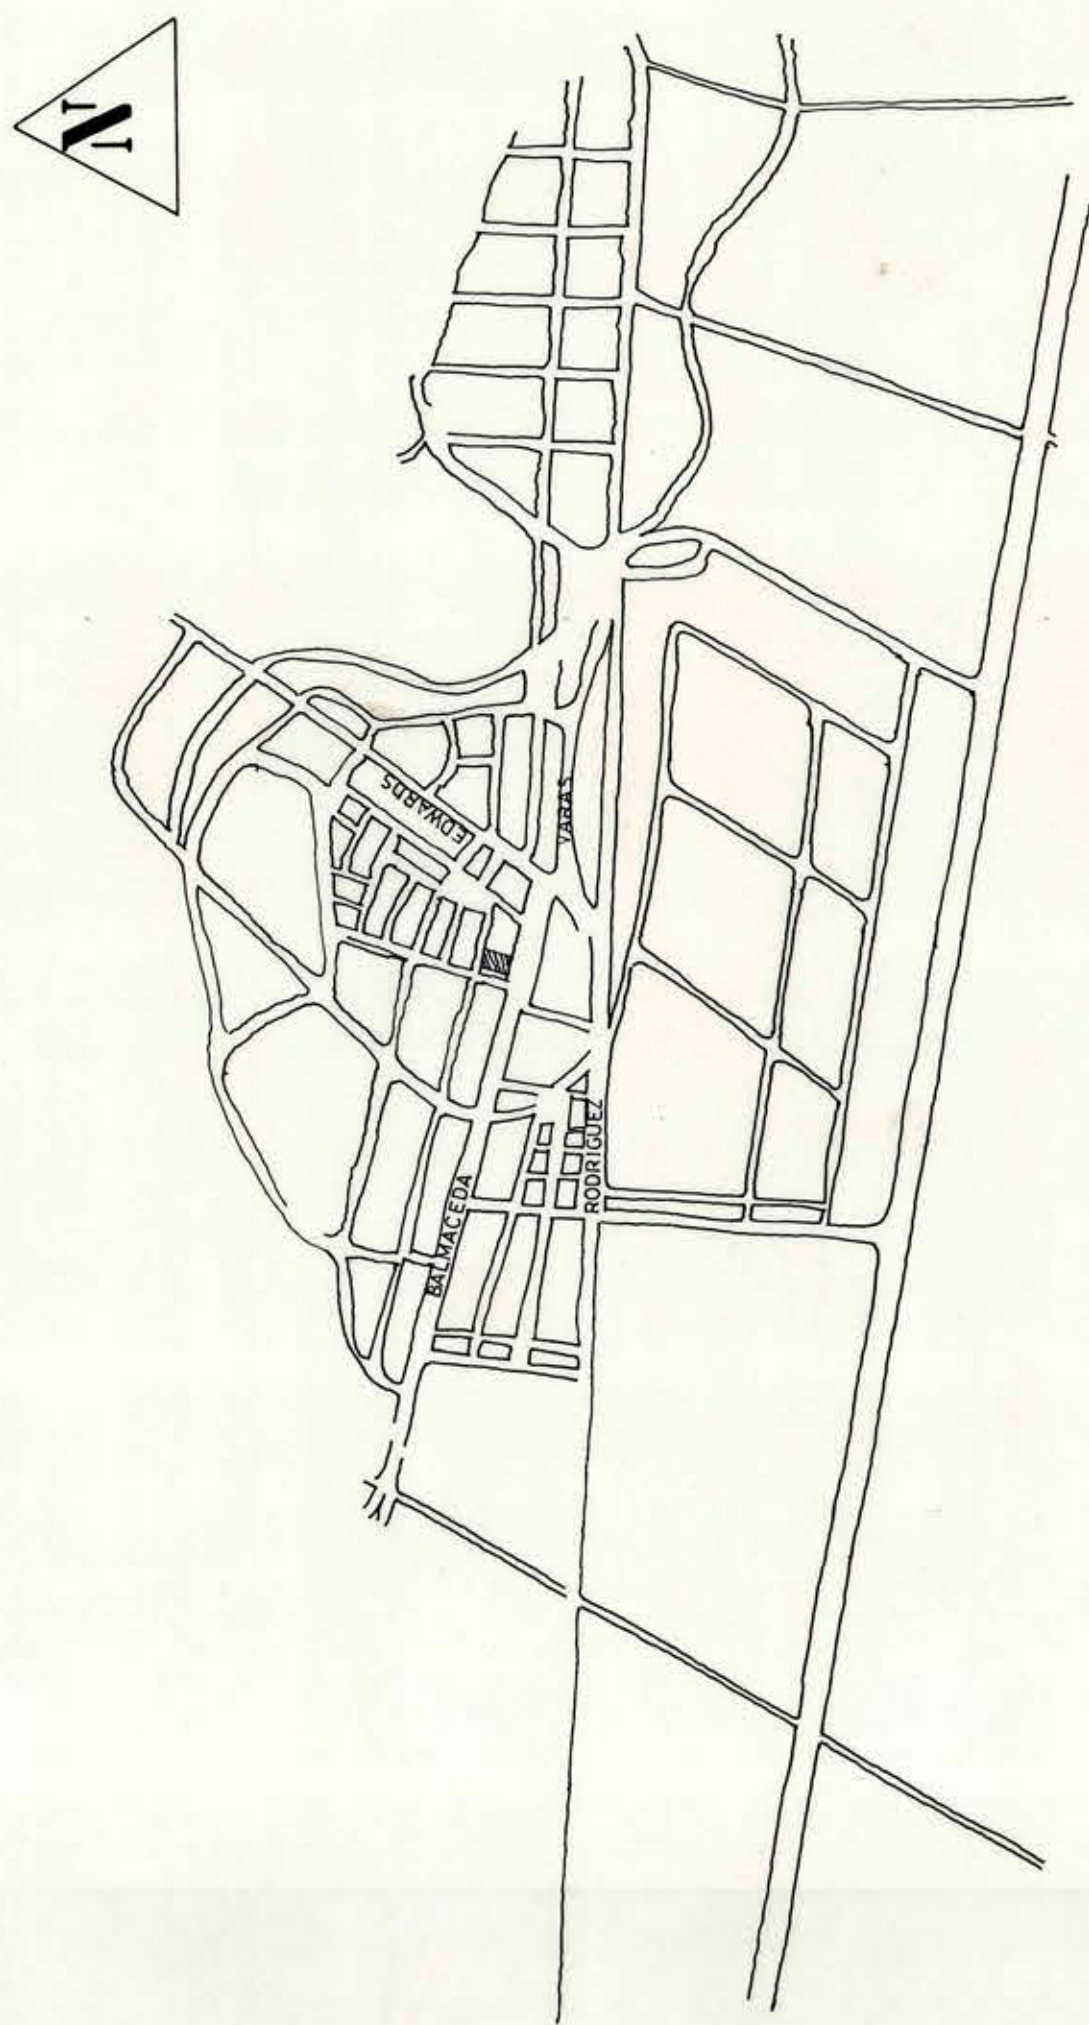

DIRECCION DE ARQUITECTURA
OF. REGIONAL VALPARAISO

ARQTO REGIONAL	ILIA TRABUCCO MARON	FECHA	OCTUBRE 1980	OBRA	MUNICIPALIDAD DE LLAY LLAY	OBRA	PLANO N°
UNIDAD DE PROYECTOS		ESCALA	1:500 1:200	PLANO	UBICACION Y EMPLAZAMIENTO	CLAVE	A1
ARQTO	DAVID GREEN DAVIES	COMUNA	LLAY LLAY	PROVINCIA	SAN FELIPE		
ARQTO	CARLOS RODRIGUEZ O.						