



FACHADA SUR

NOTA: LA LINEA SEGMENTADA INDICA LA UBICACION DE LOS EJES DE LOS PERFILES DE LA ESTRUCTURA SOPORTANTE DEL FRONTON (ver plano N° 6).

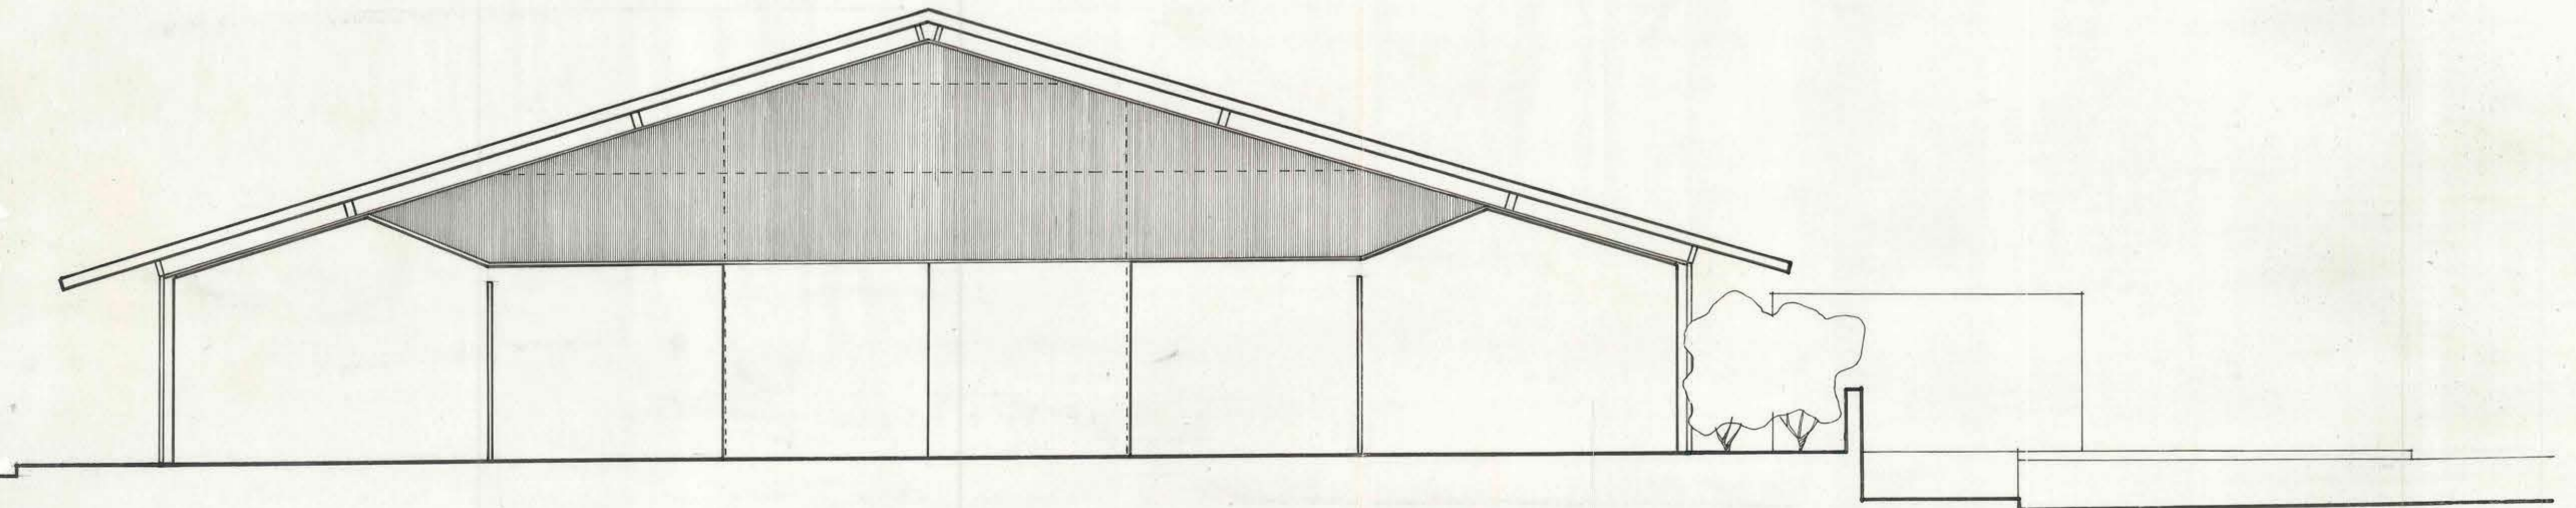

FACHADA NORTE

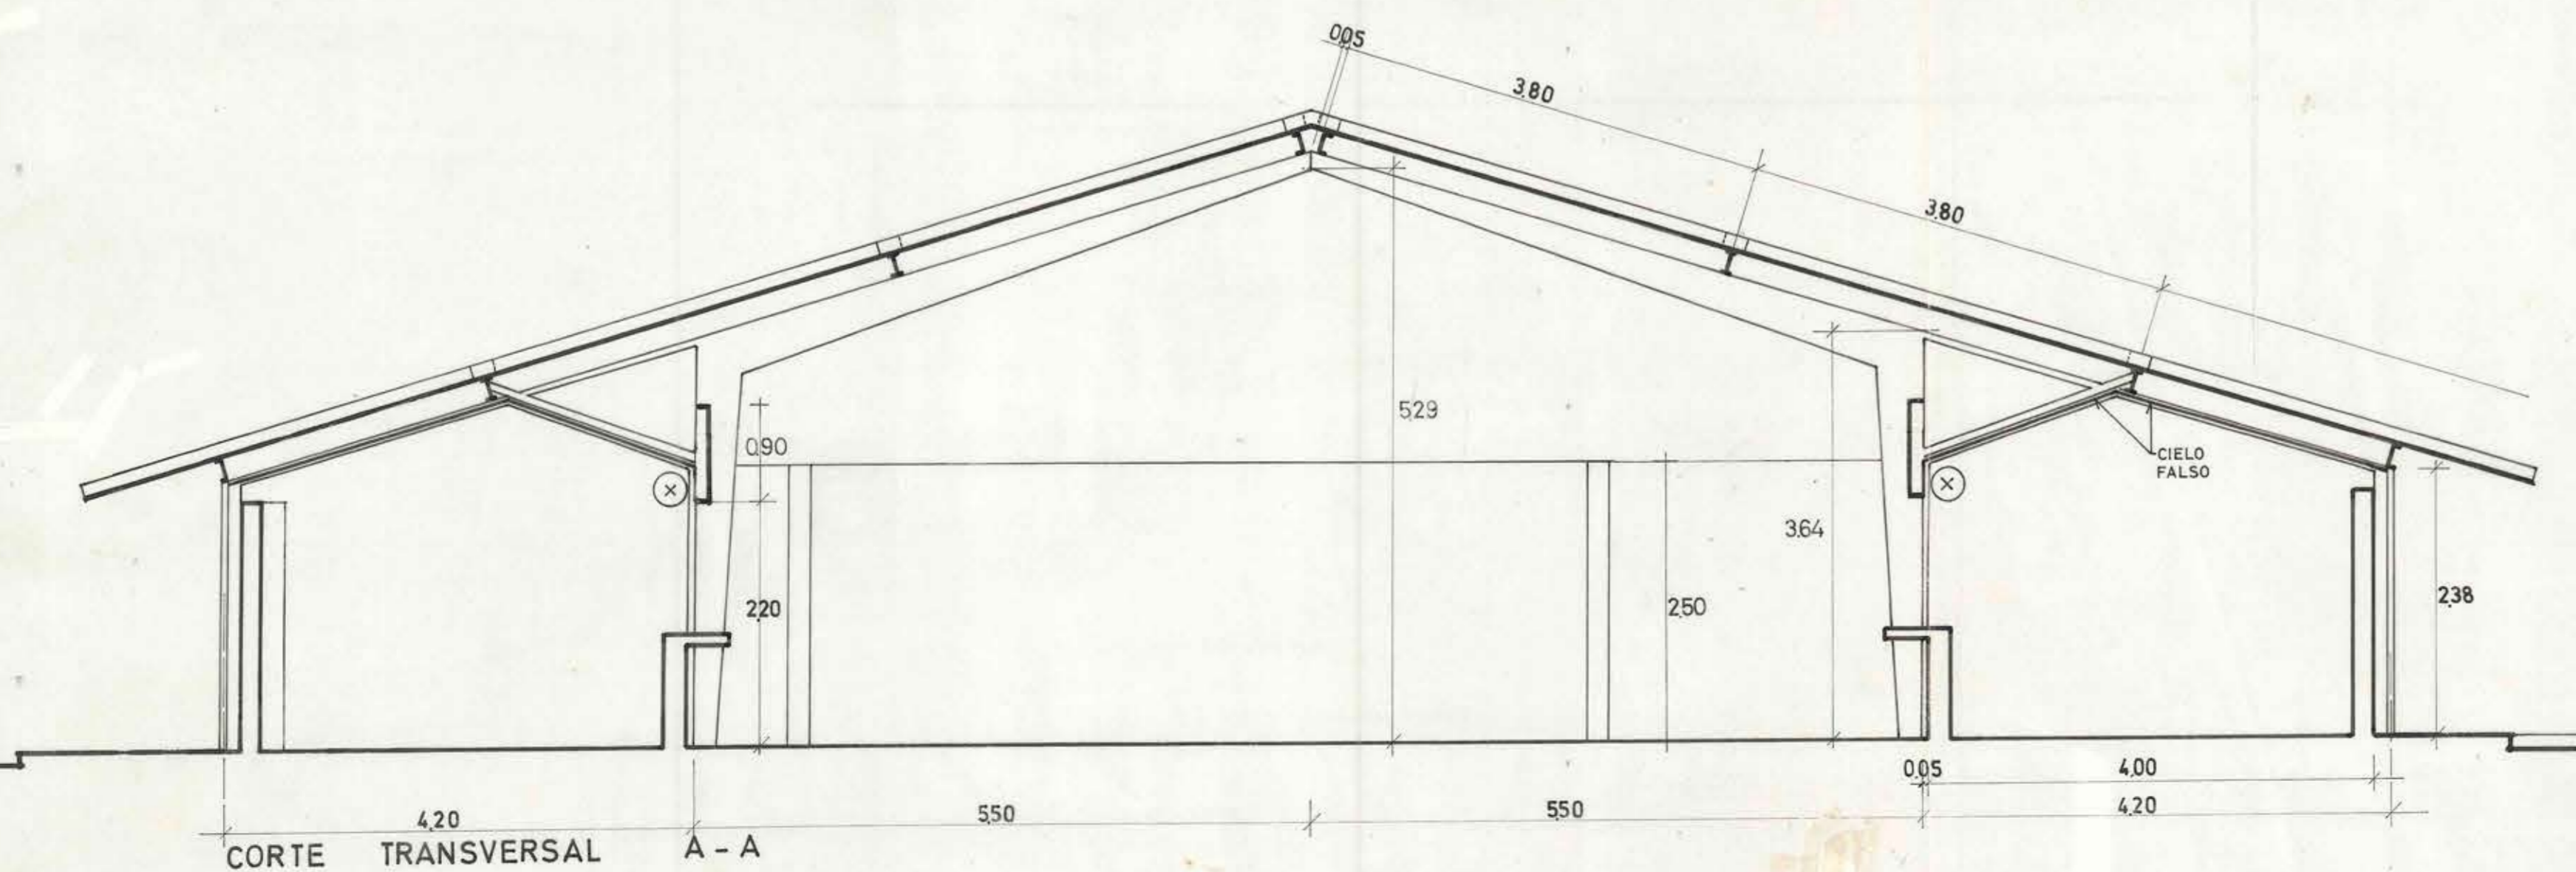

MOP DIRECCION GENERAL DE OBRAS PUBLICAS
DIRECCION DE ARQUITECTURA

obra	CENTRO DE DISTRIBUCION AGROPECUARIA	3
ubicacion	AV. ALEMANIA CERRO CARCEL VALPARAISO	
plano	FACHADAS Y CORTE	ESCALA 1:50
arquitecto provincial valparaiso	ILIA TRABUCCO M. <i>Ilia Trabucco</i>	
arquitecto proyectista	ARTURO URZUA A. <i>Arturo Urzua</i>	
dibujo	KONRAD KLÖTZER P. / A.U.	