




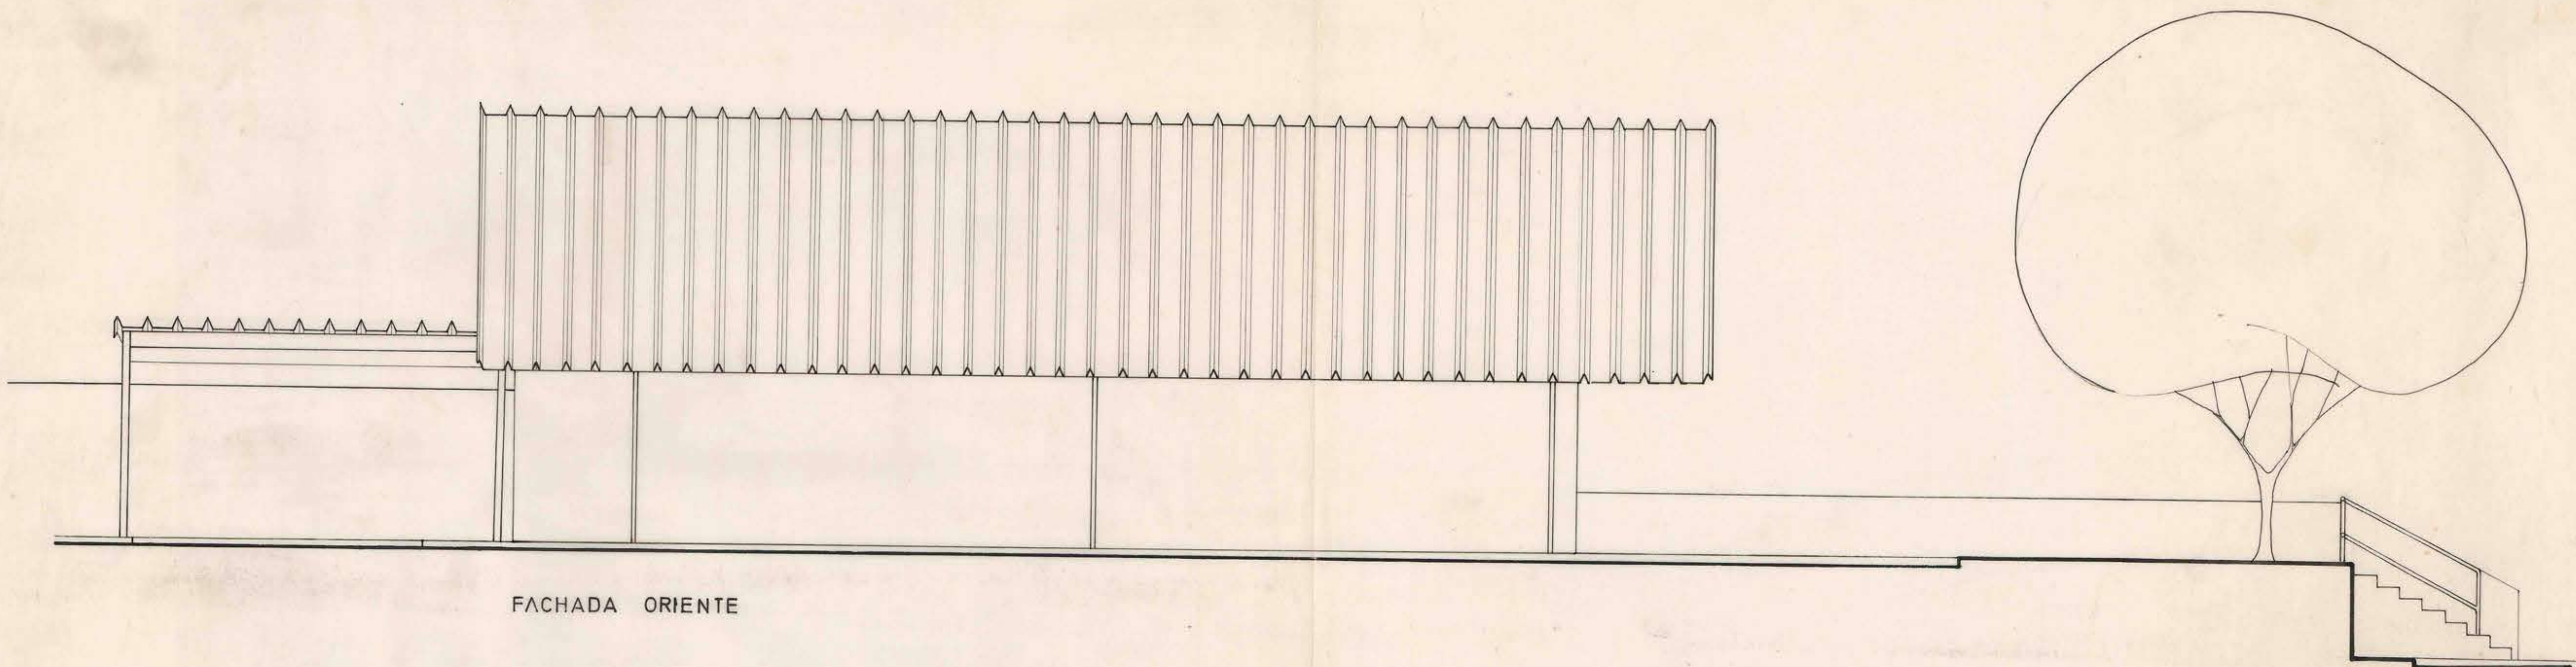

FACHADA ORIENTE

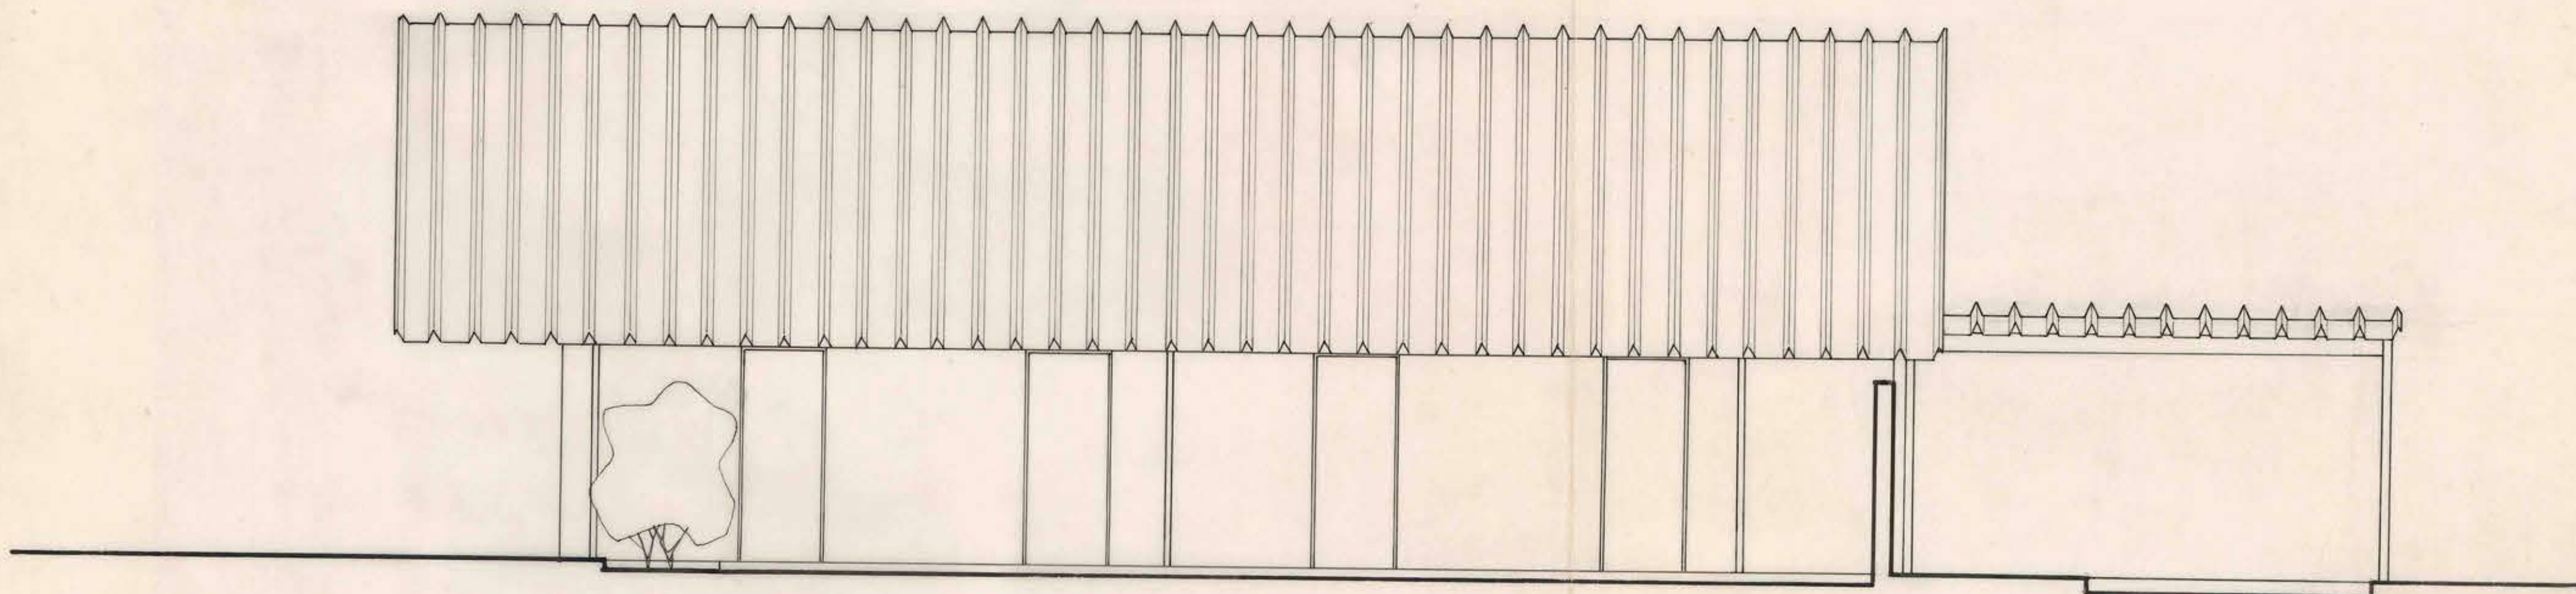

FACHADA PONIENTE

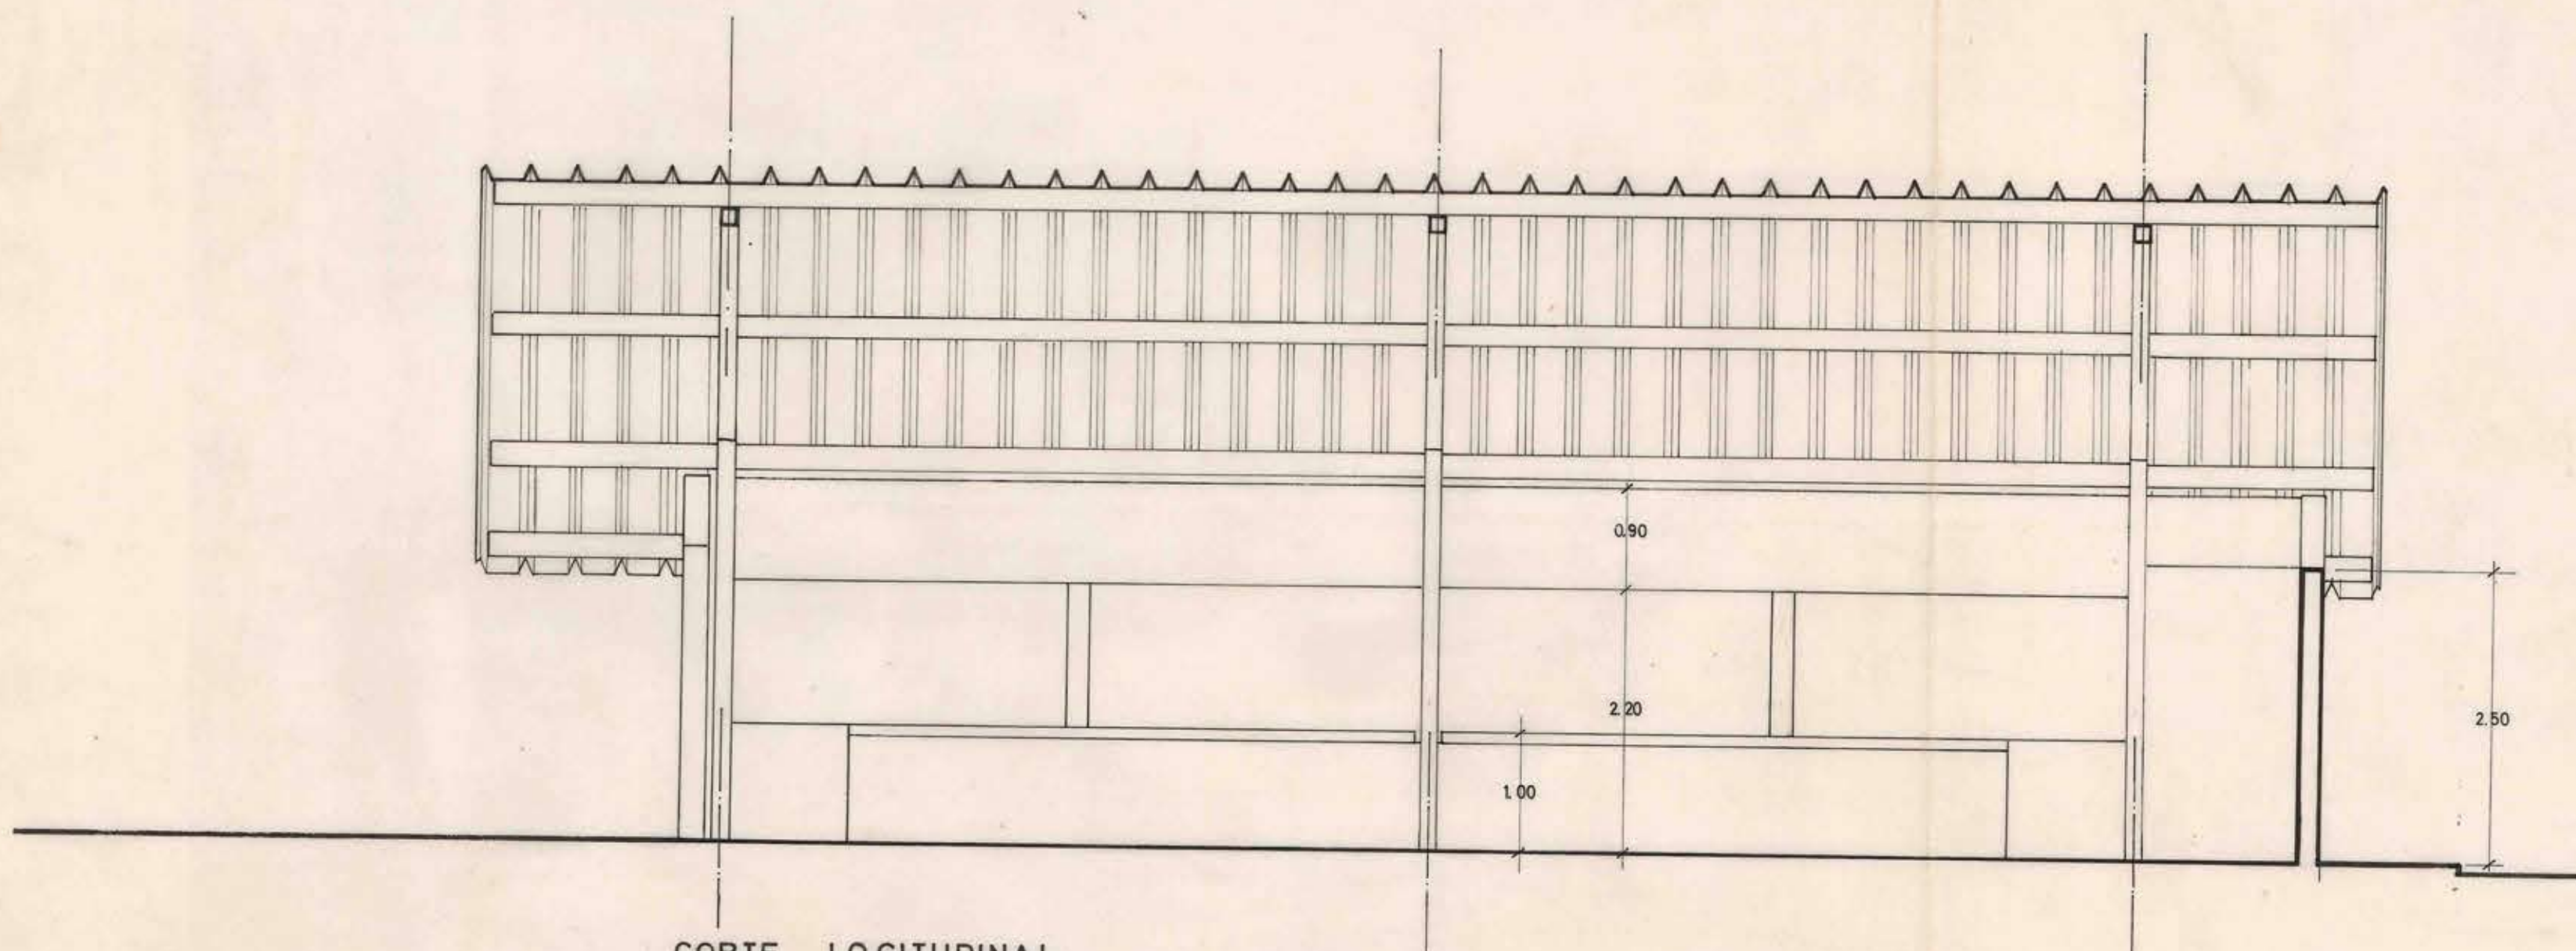

CORTE LOGITUDINAL

MOP DIRECCION GENENERAL DE OBRAS PUBLICAS
DIRECCION DE ARQUITECTURA

obra	CENTRO DE DISTRIBUCION AGROPECUARIA	4
ubicacion	AV. ALEMANIA CERRO CARCEL VALPARAISO	
plano	FACHADAS Y CORTE	ESCALA 1:50
arquitecto provincial valparaiso	ILIA TRABUCCO M. <i>Ilia Trabucco</i>	
arquitecto proyectista	ARTURO URZUA A. <i>Arturo Urzua</i>	
dibujo	KONRAD KLÖTZER P. / A.U.	