



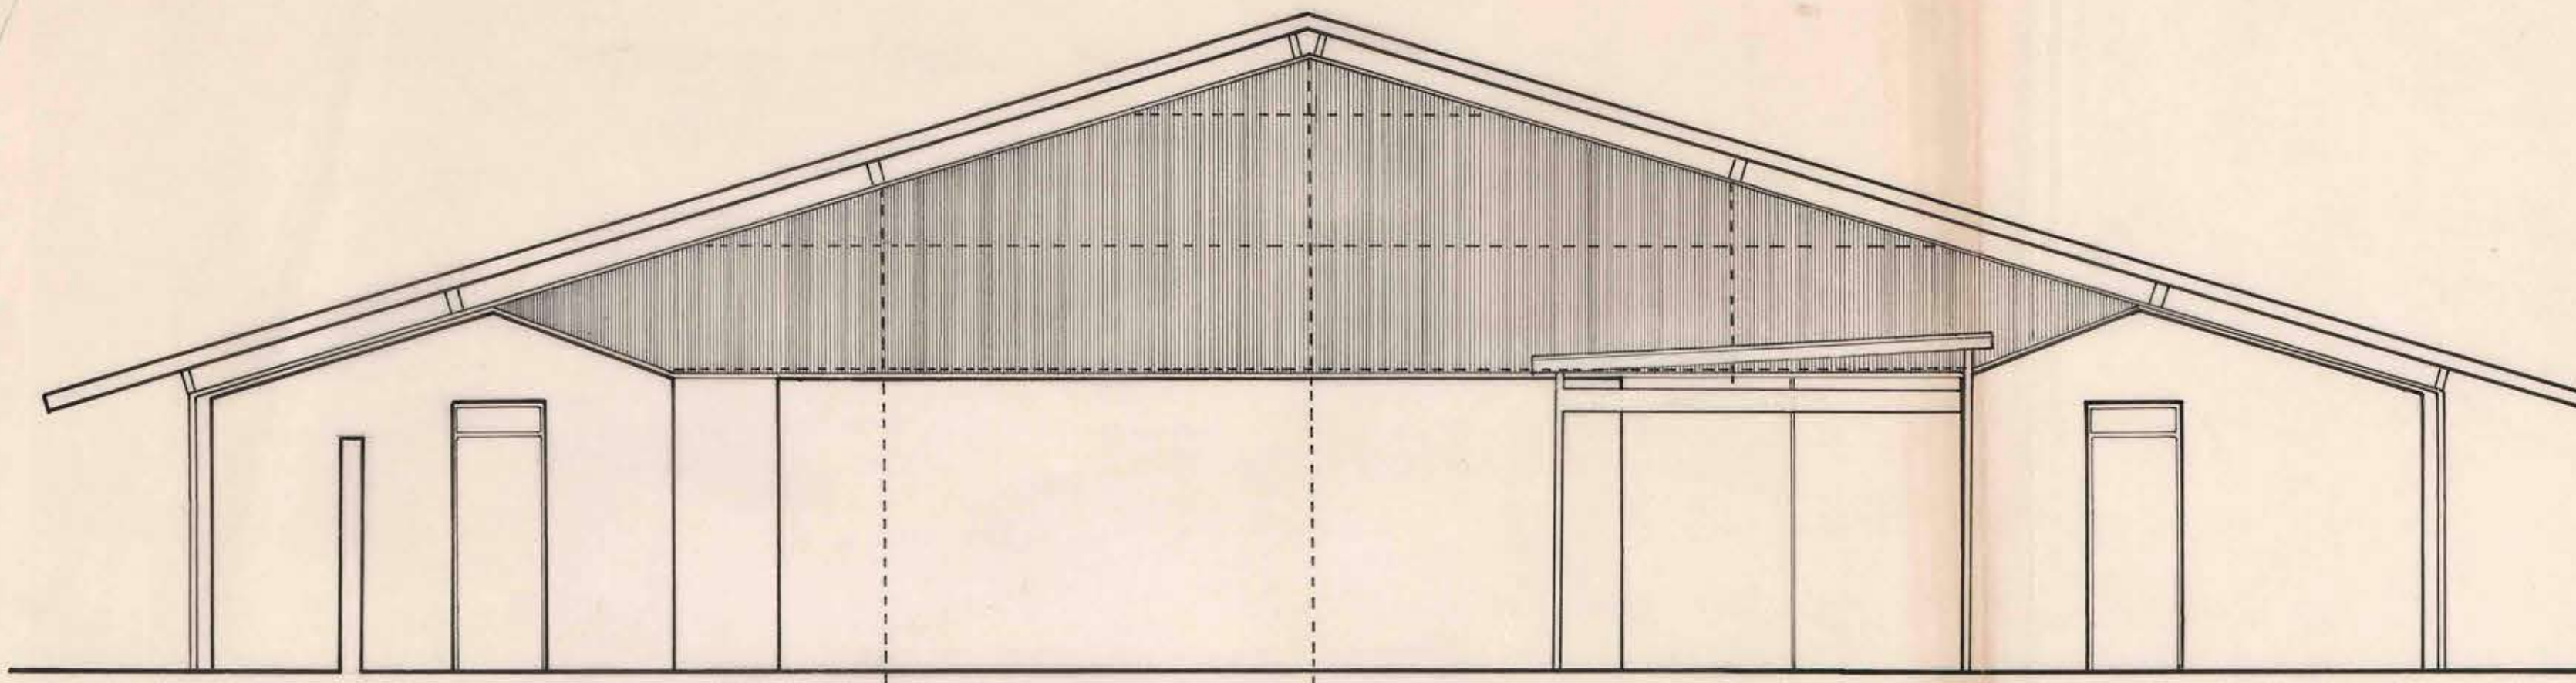


FACHADA POSTERIOR

NOTA: LA LÍNEA SEGMENTADA INDICA UBICACION DE LOS EJES DE LOS PERFILES DE LA ESTRUCTURA SOPORTANTE DEL FRONTÓN (ver det. plano N° 6).

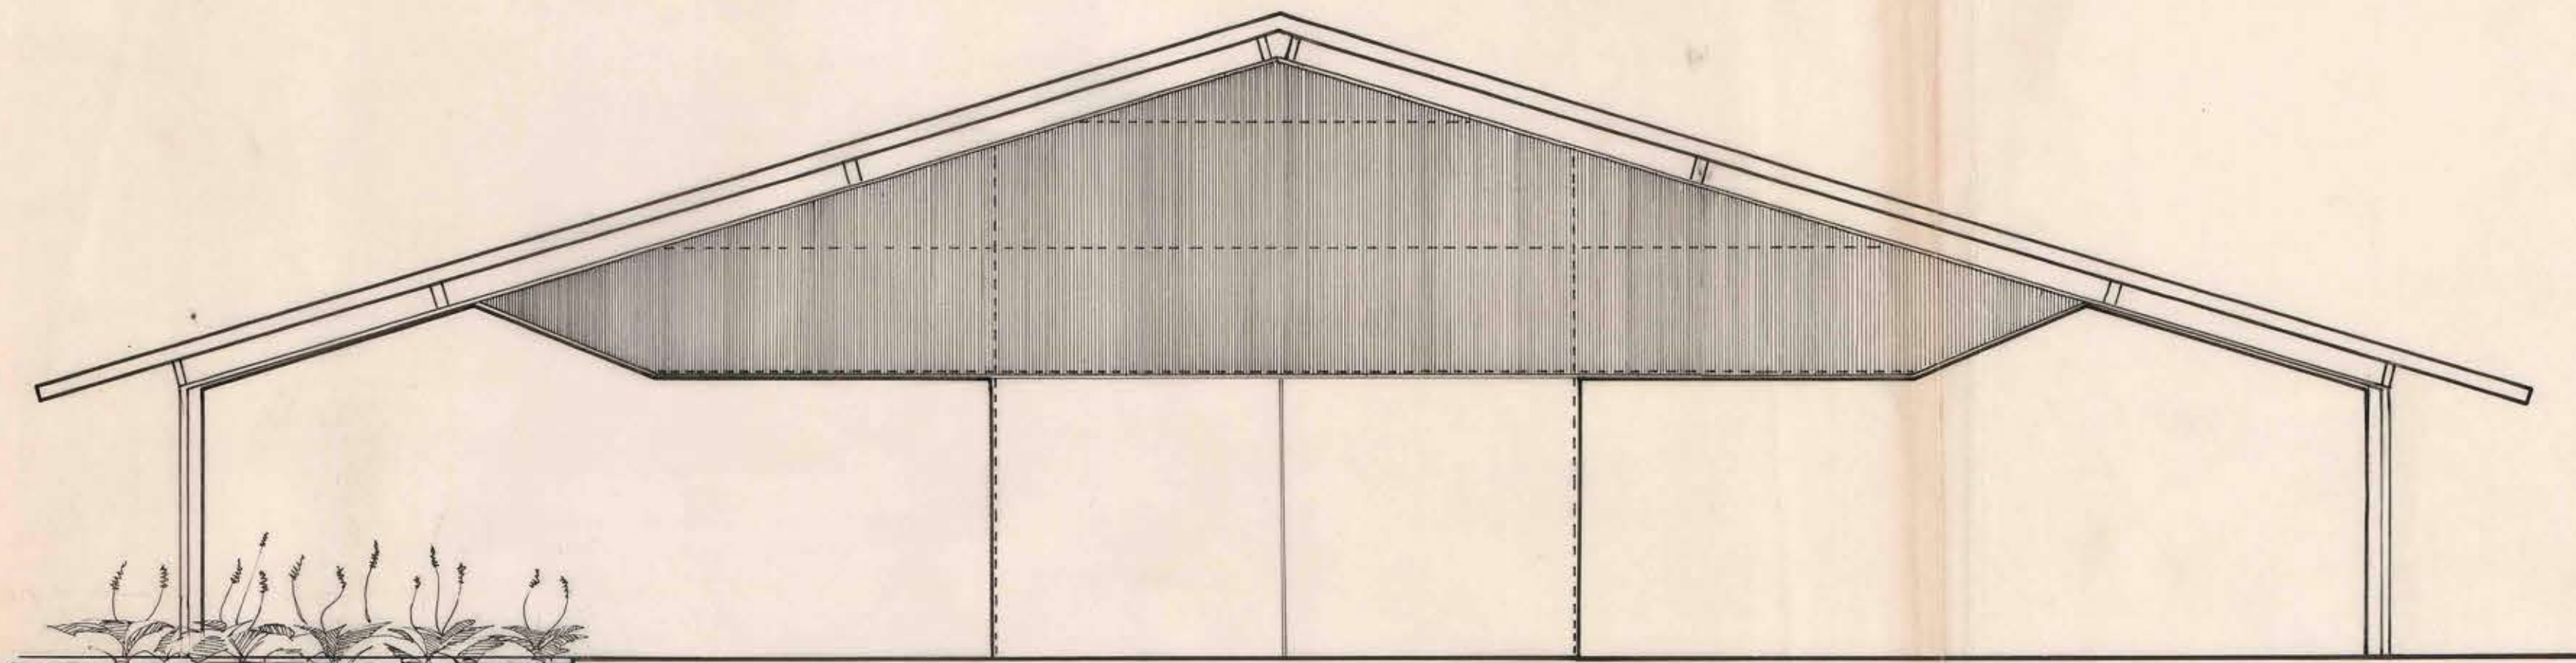

FACHADA ANTERIOR

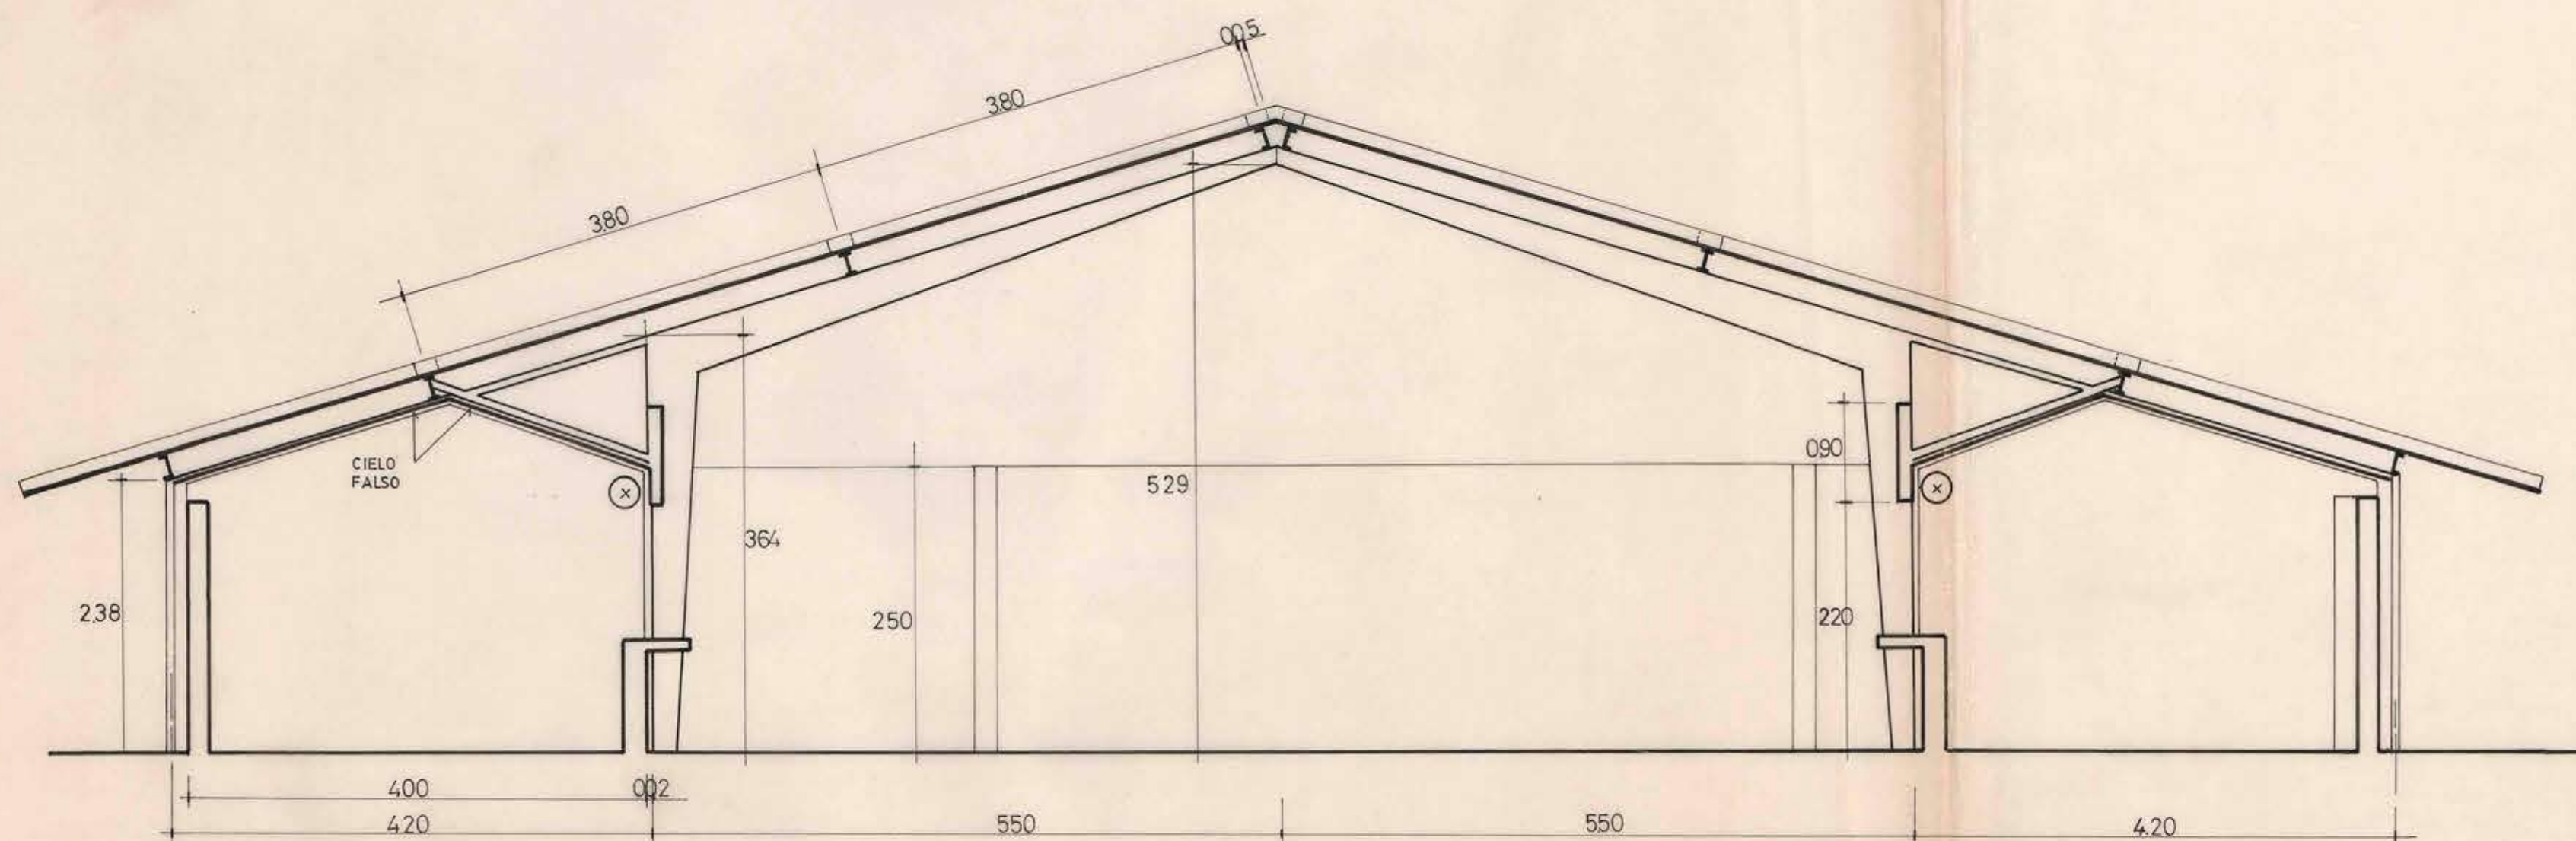

CORTE TRANSVERSAL A A

MOPT		DIRECCION GRAL. DE OBRAS PUBLICAS	
		DIRECCION DE ARQUITECTURA	
obra	MERCADO MUNICIPAL ACHUPALLAS		3
ubicacion	CAMINO MIRAFLORES ESQ. CALLE G		
plano	FACHADAS Y CORTE	ESCALA 1:50	
arquitecto	provincial valparaiso	ILIA TRABUCCO M.	
arquitecto	proyectista	ARTURO URZUA A.	
dibujo		KONRAD KLÖTZER P.	