




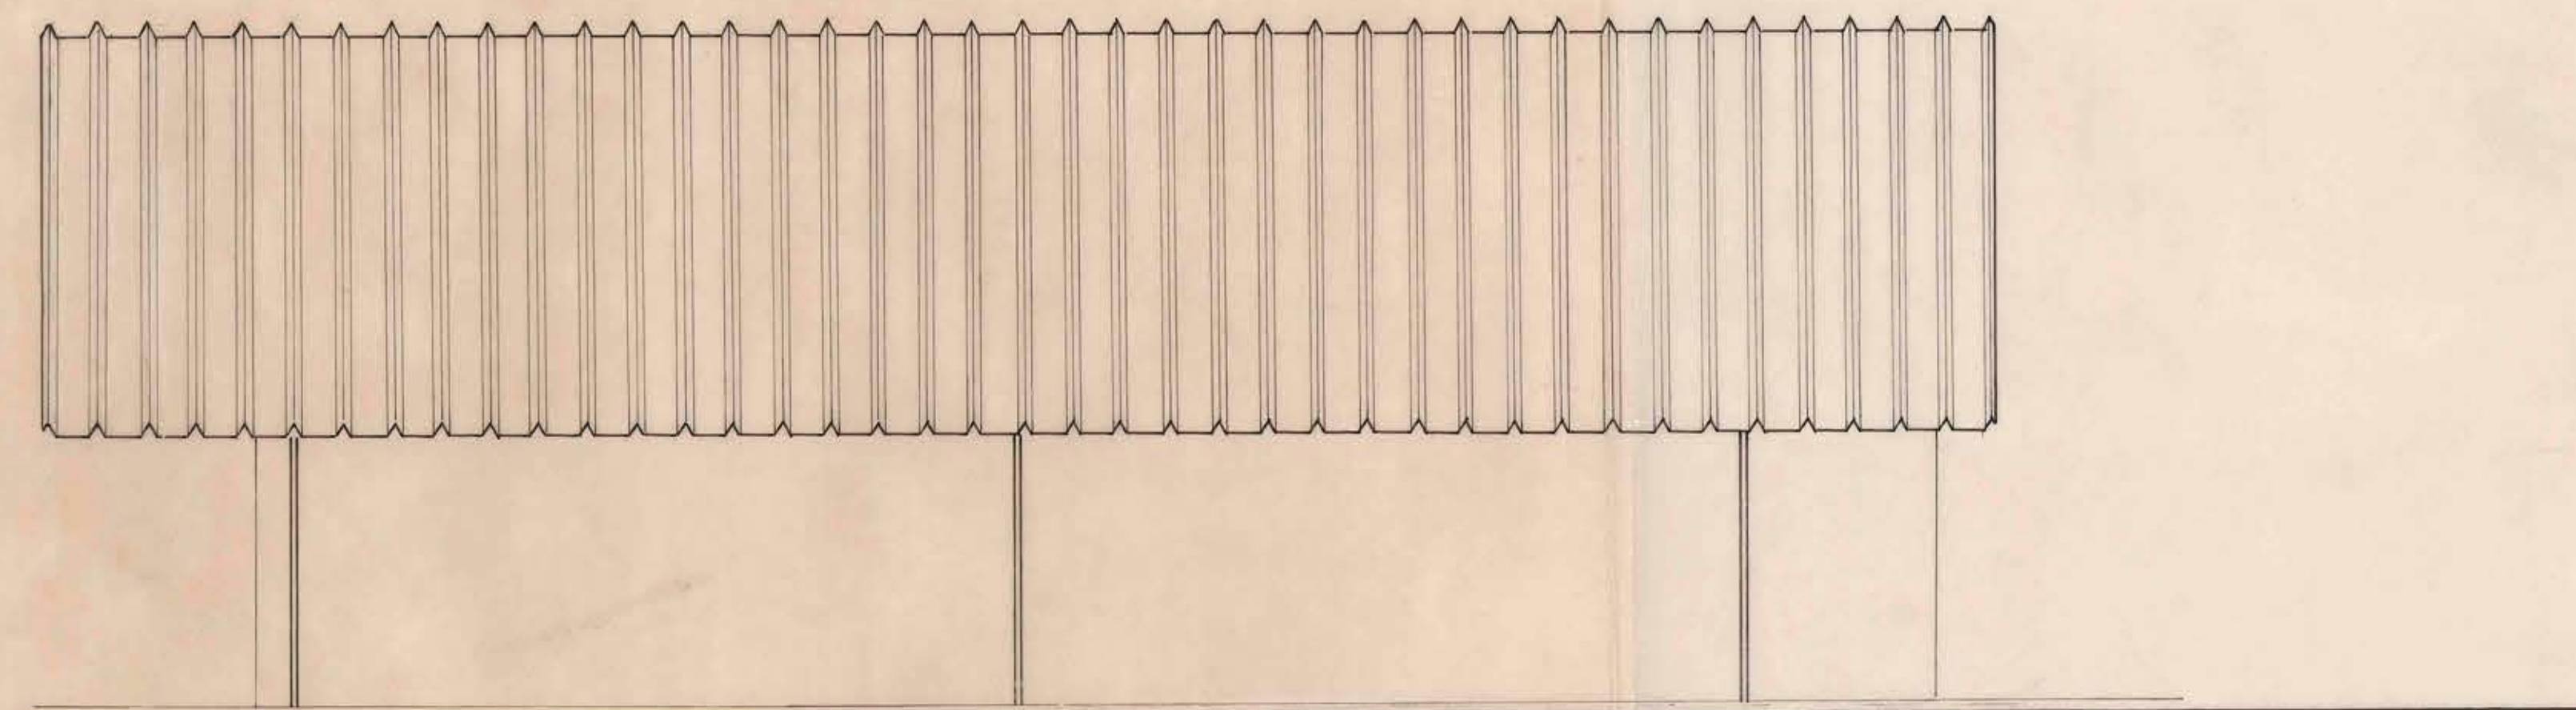

FACHADA LATERAL

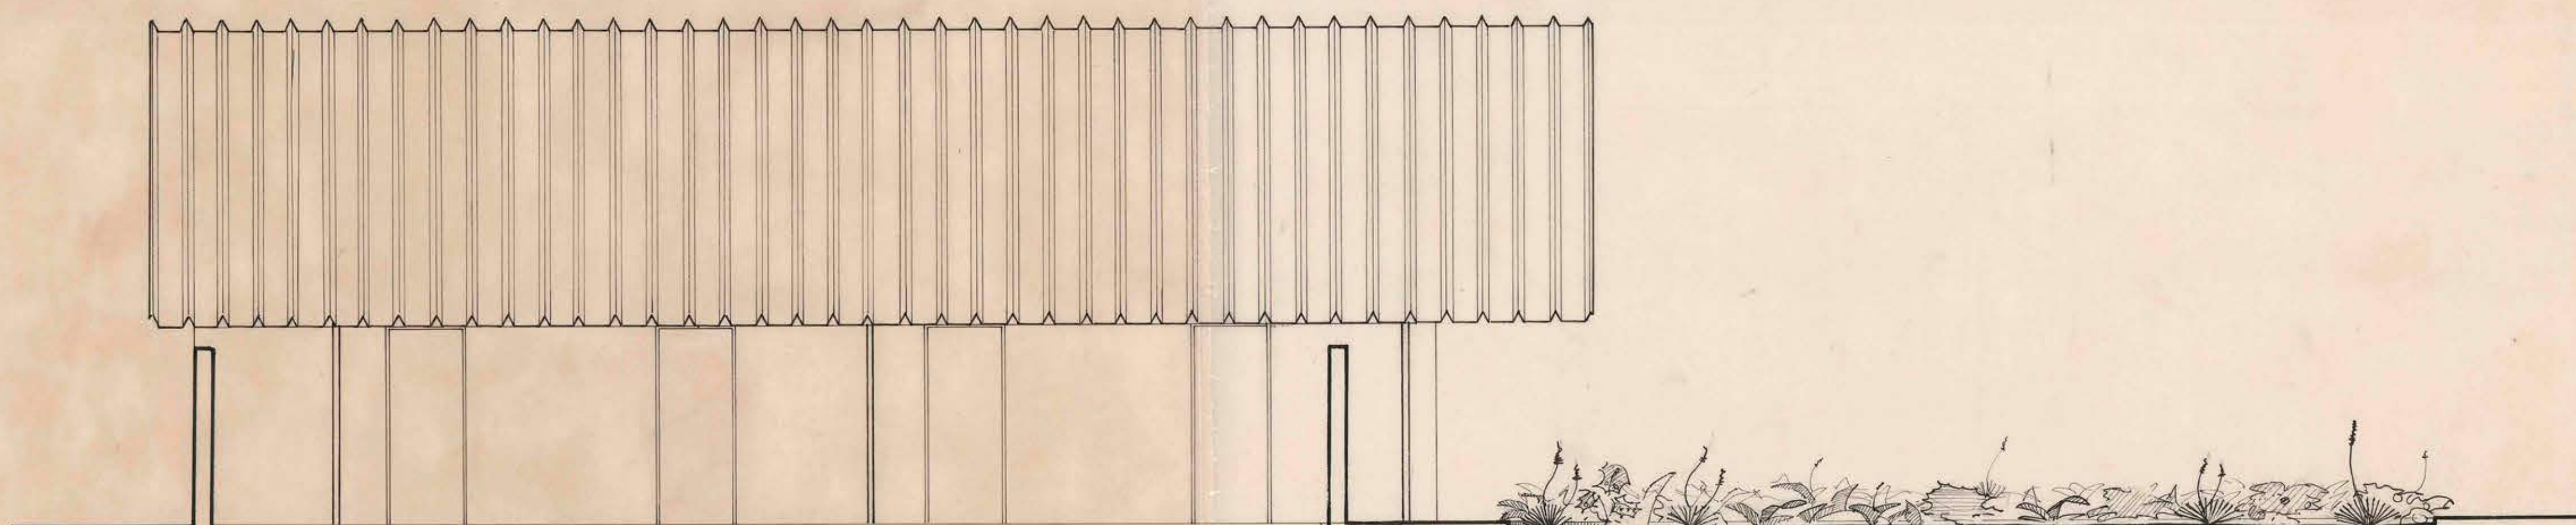

FACHADA LATERAL

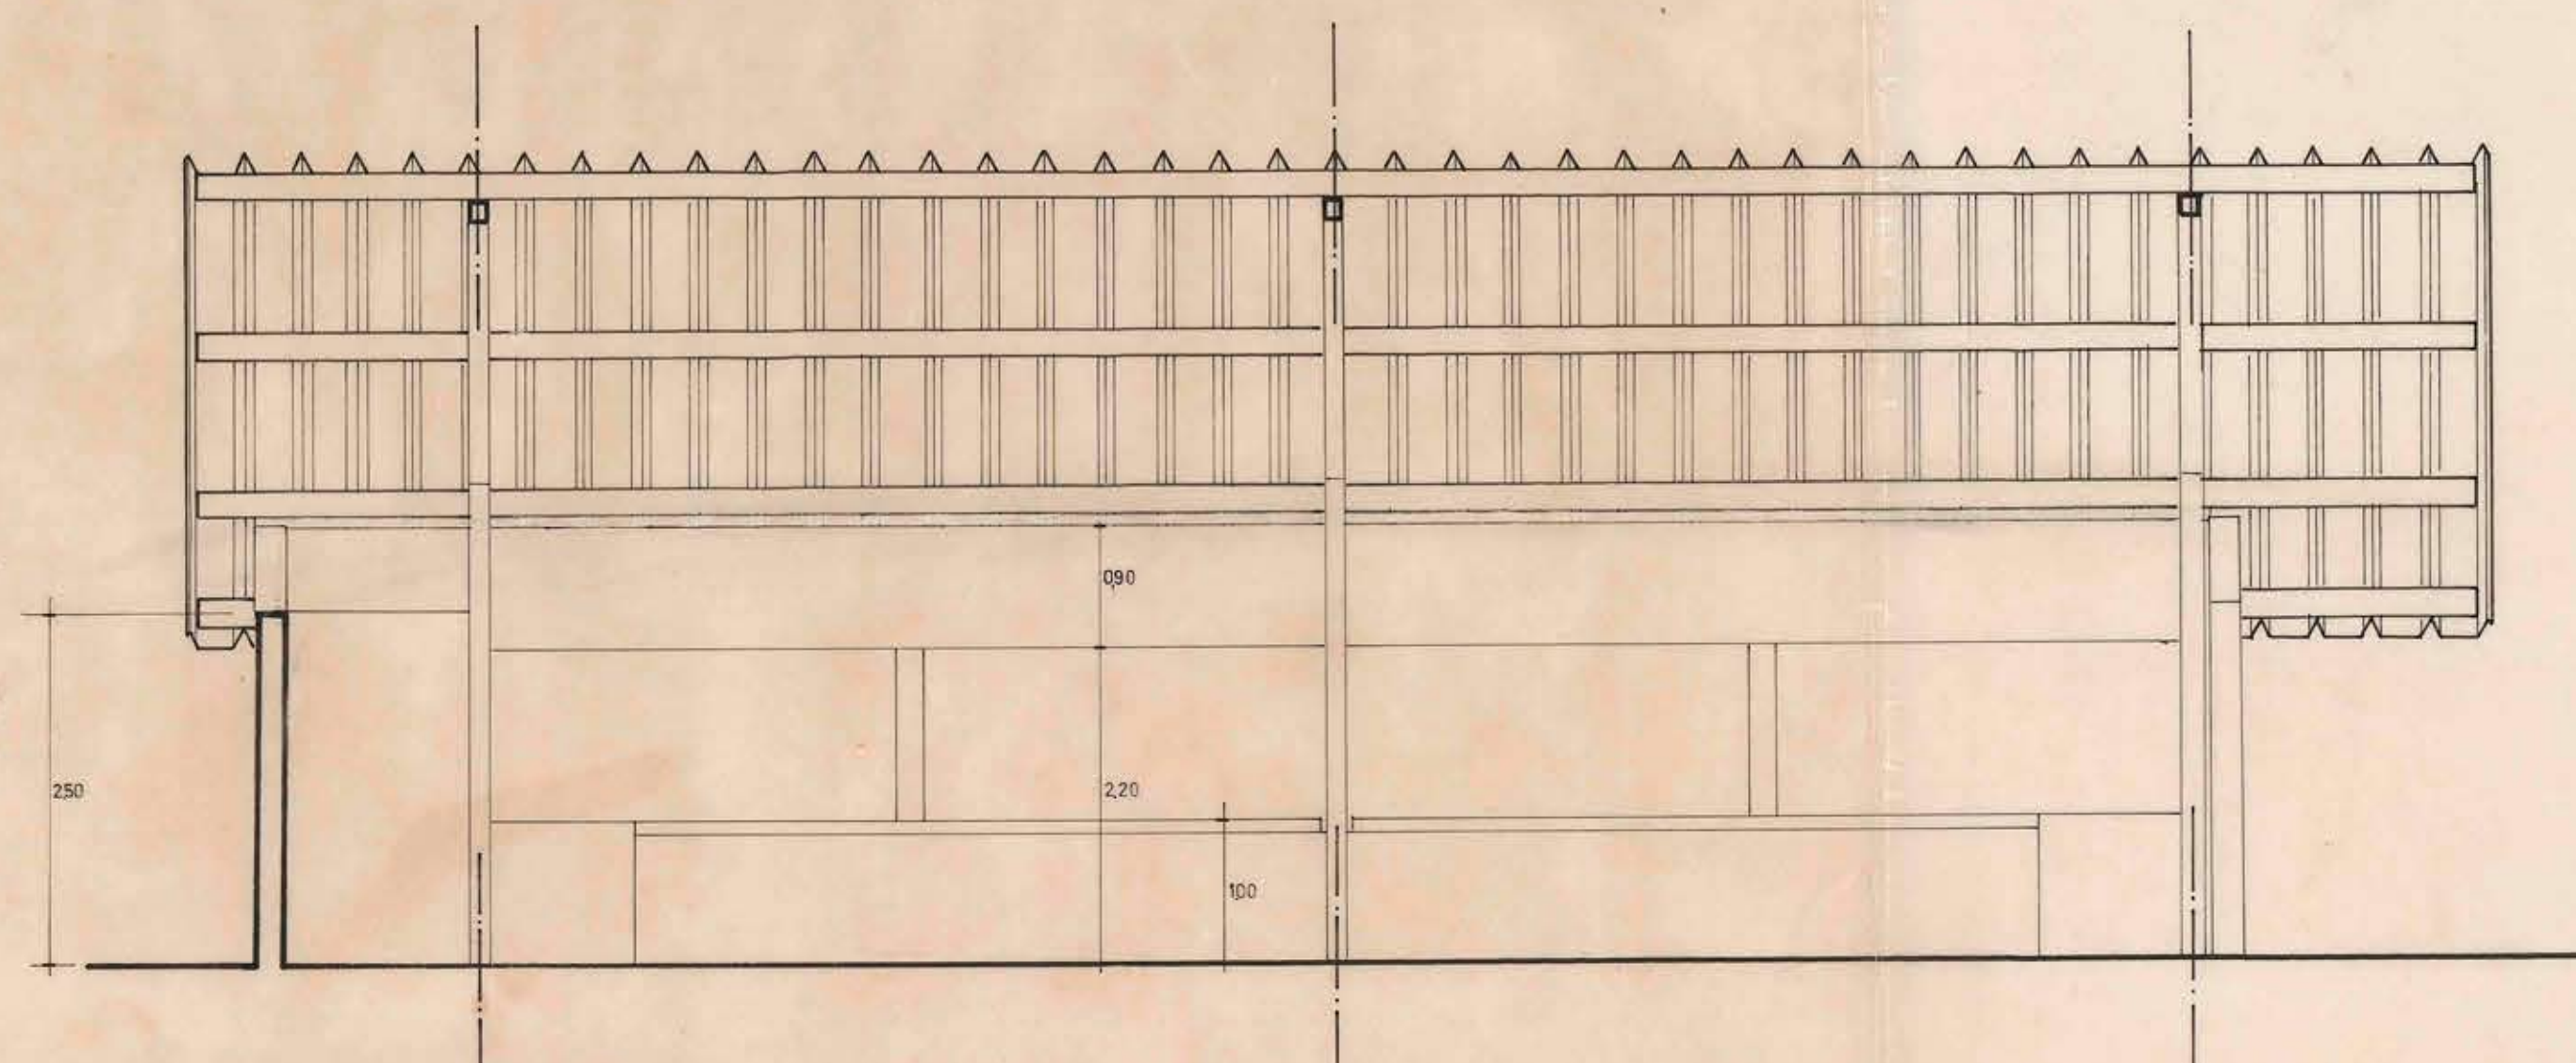

CORTE LONGITUDINAL

MOPT DIRECCION GRAL. DE OBRAS PUBLICAS
DIRECCION DE ARQUITECTURA

obra	MERCADO MUNICIPAL ACHUPALLAS	4
ubicacion	CAMINO MIRAFLORES ESQ CALLE G	
plano	FACHADAS Y CORTE	ESCALA 1:50
arquitecto	provincial valparaiso	ILIA TRABUCCO M.
arquitecto	proyectista	ARTURO URZUA A.
dibujo		KONRAD KLÖTZER P.