
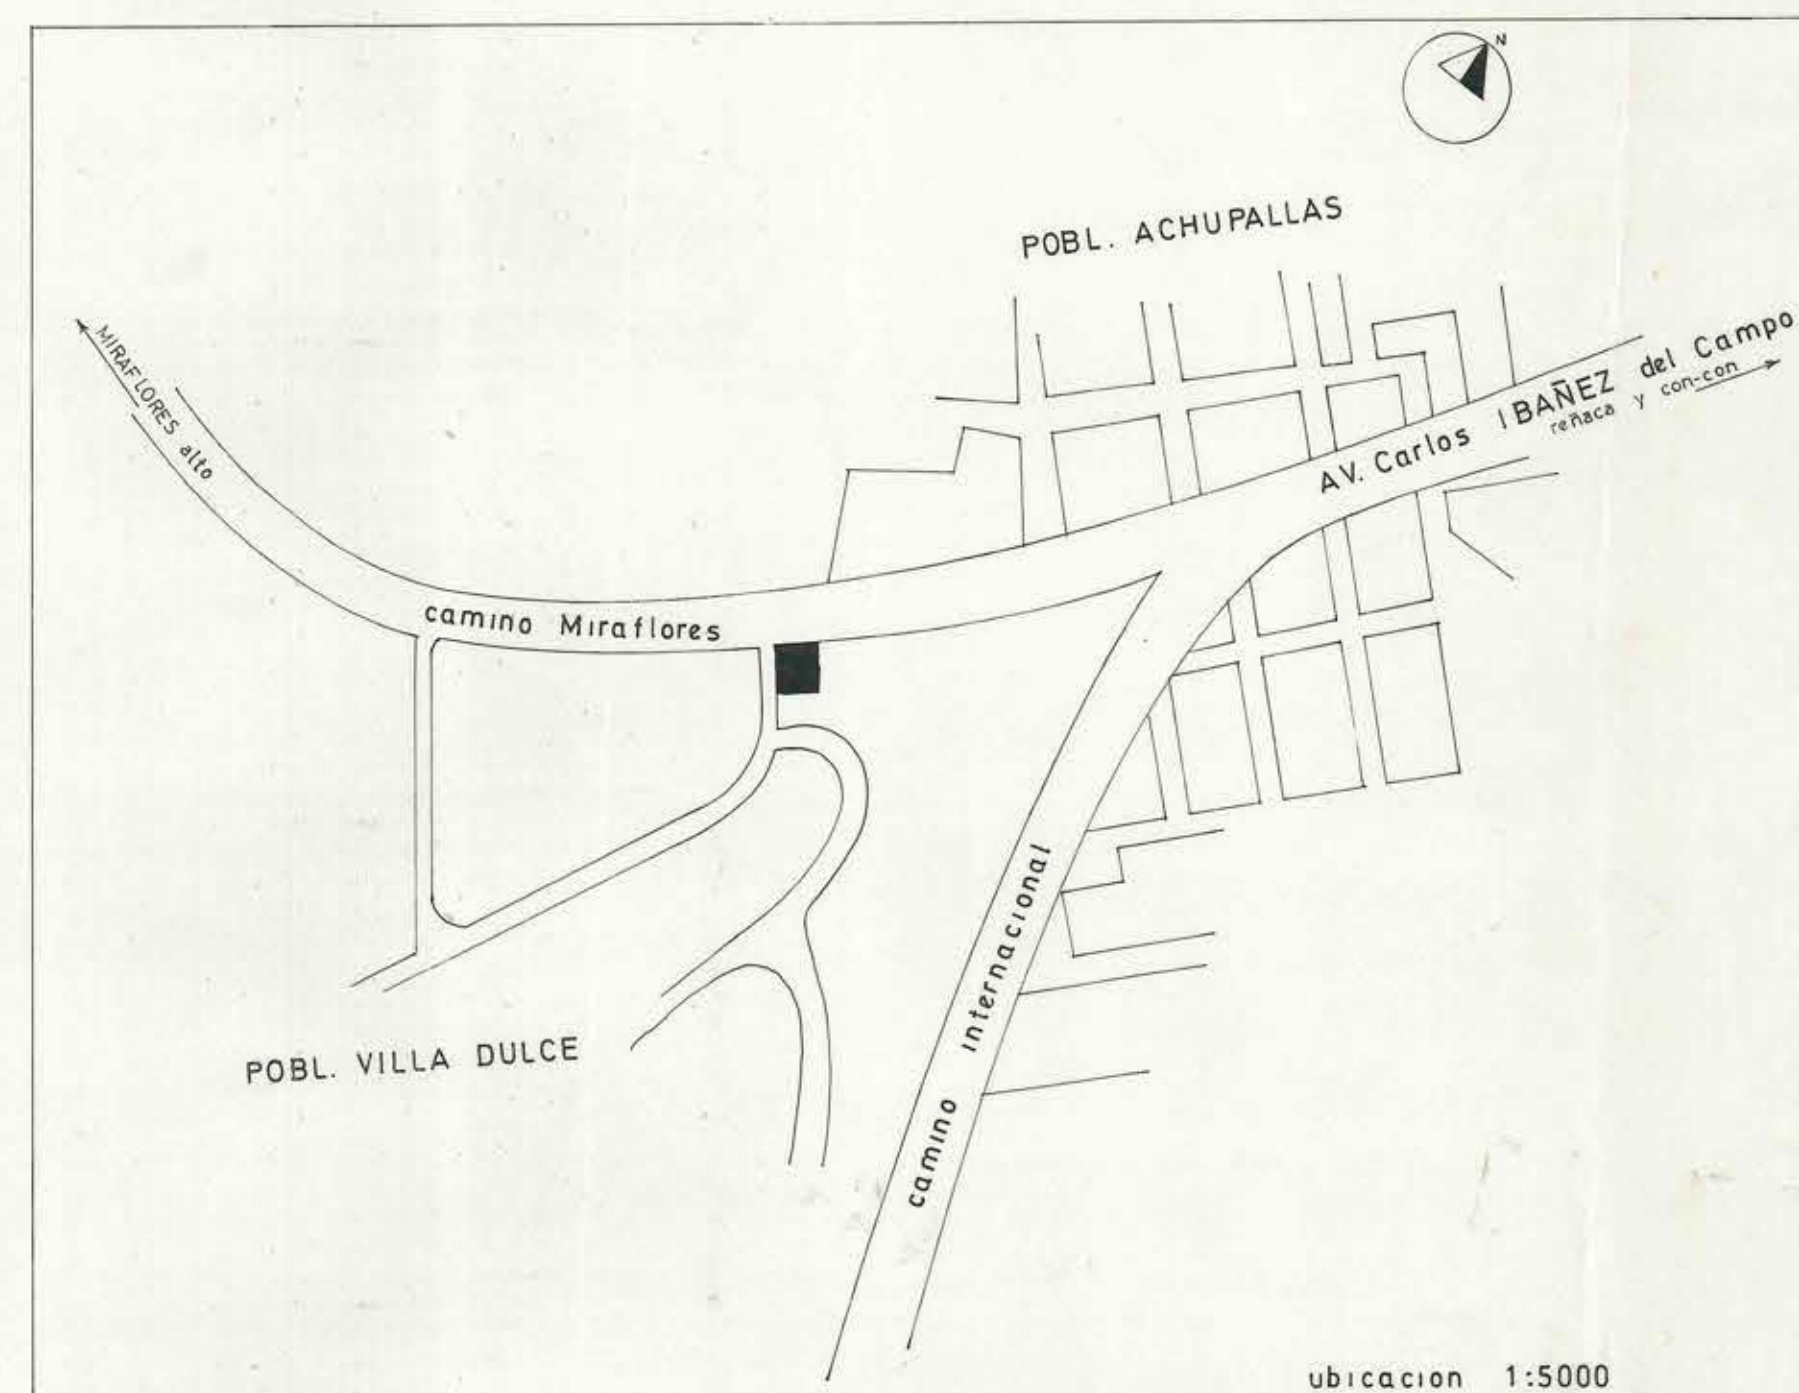


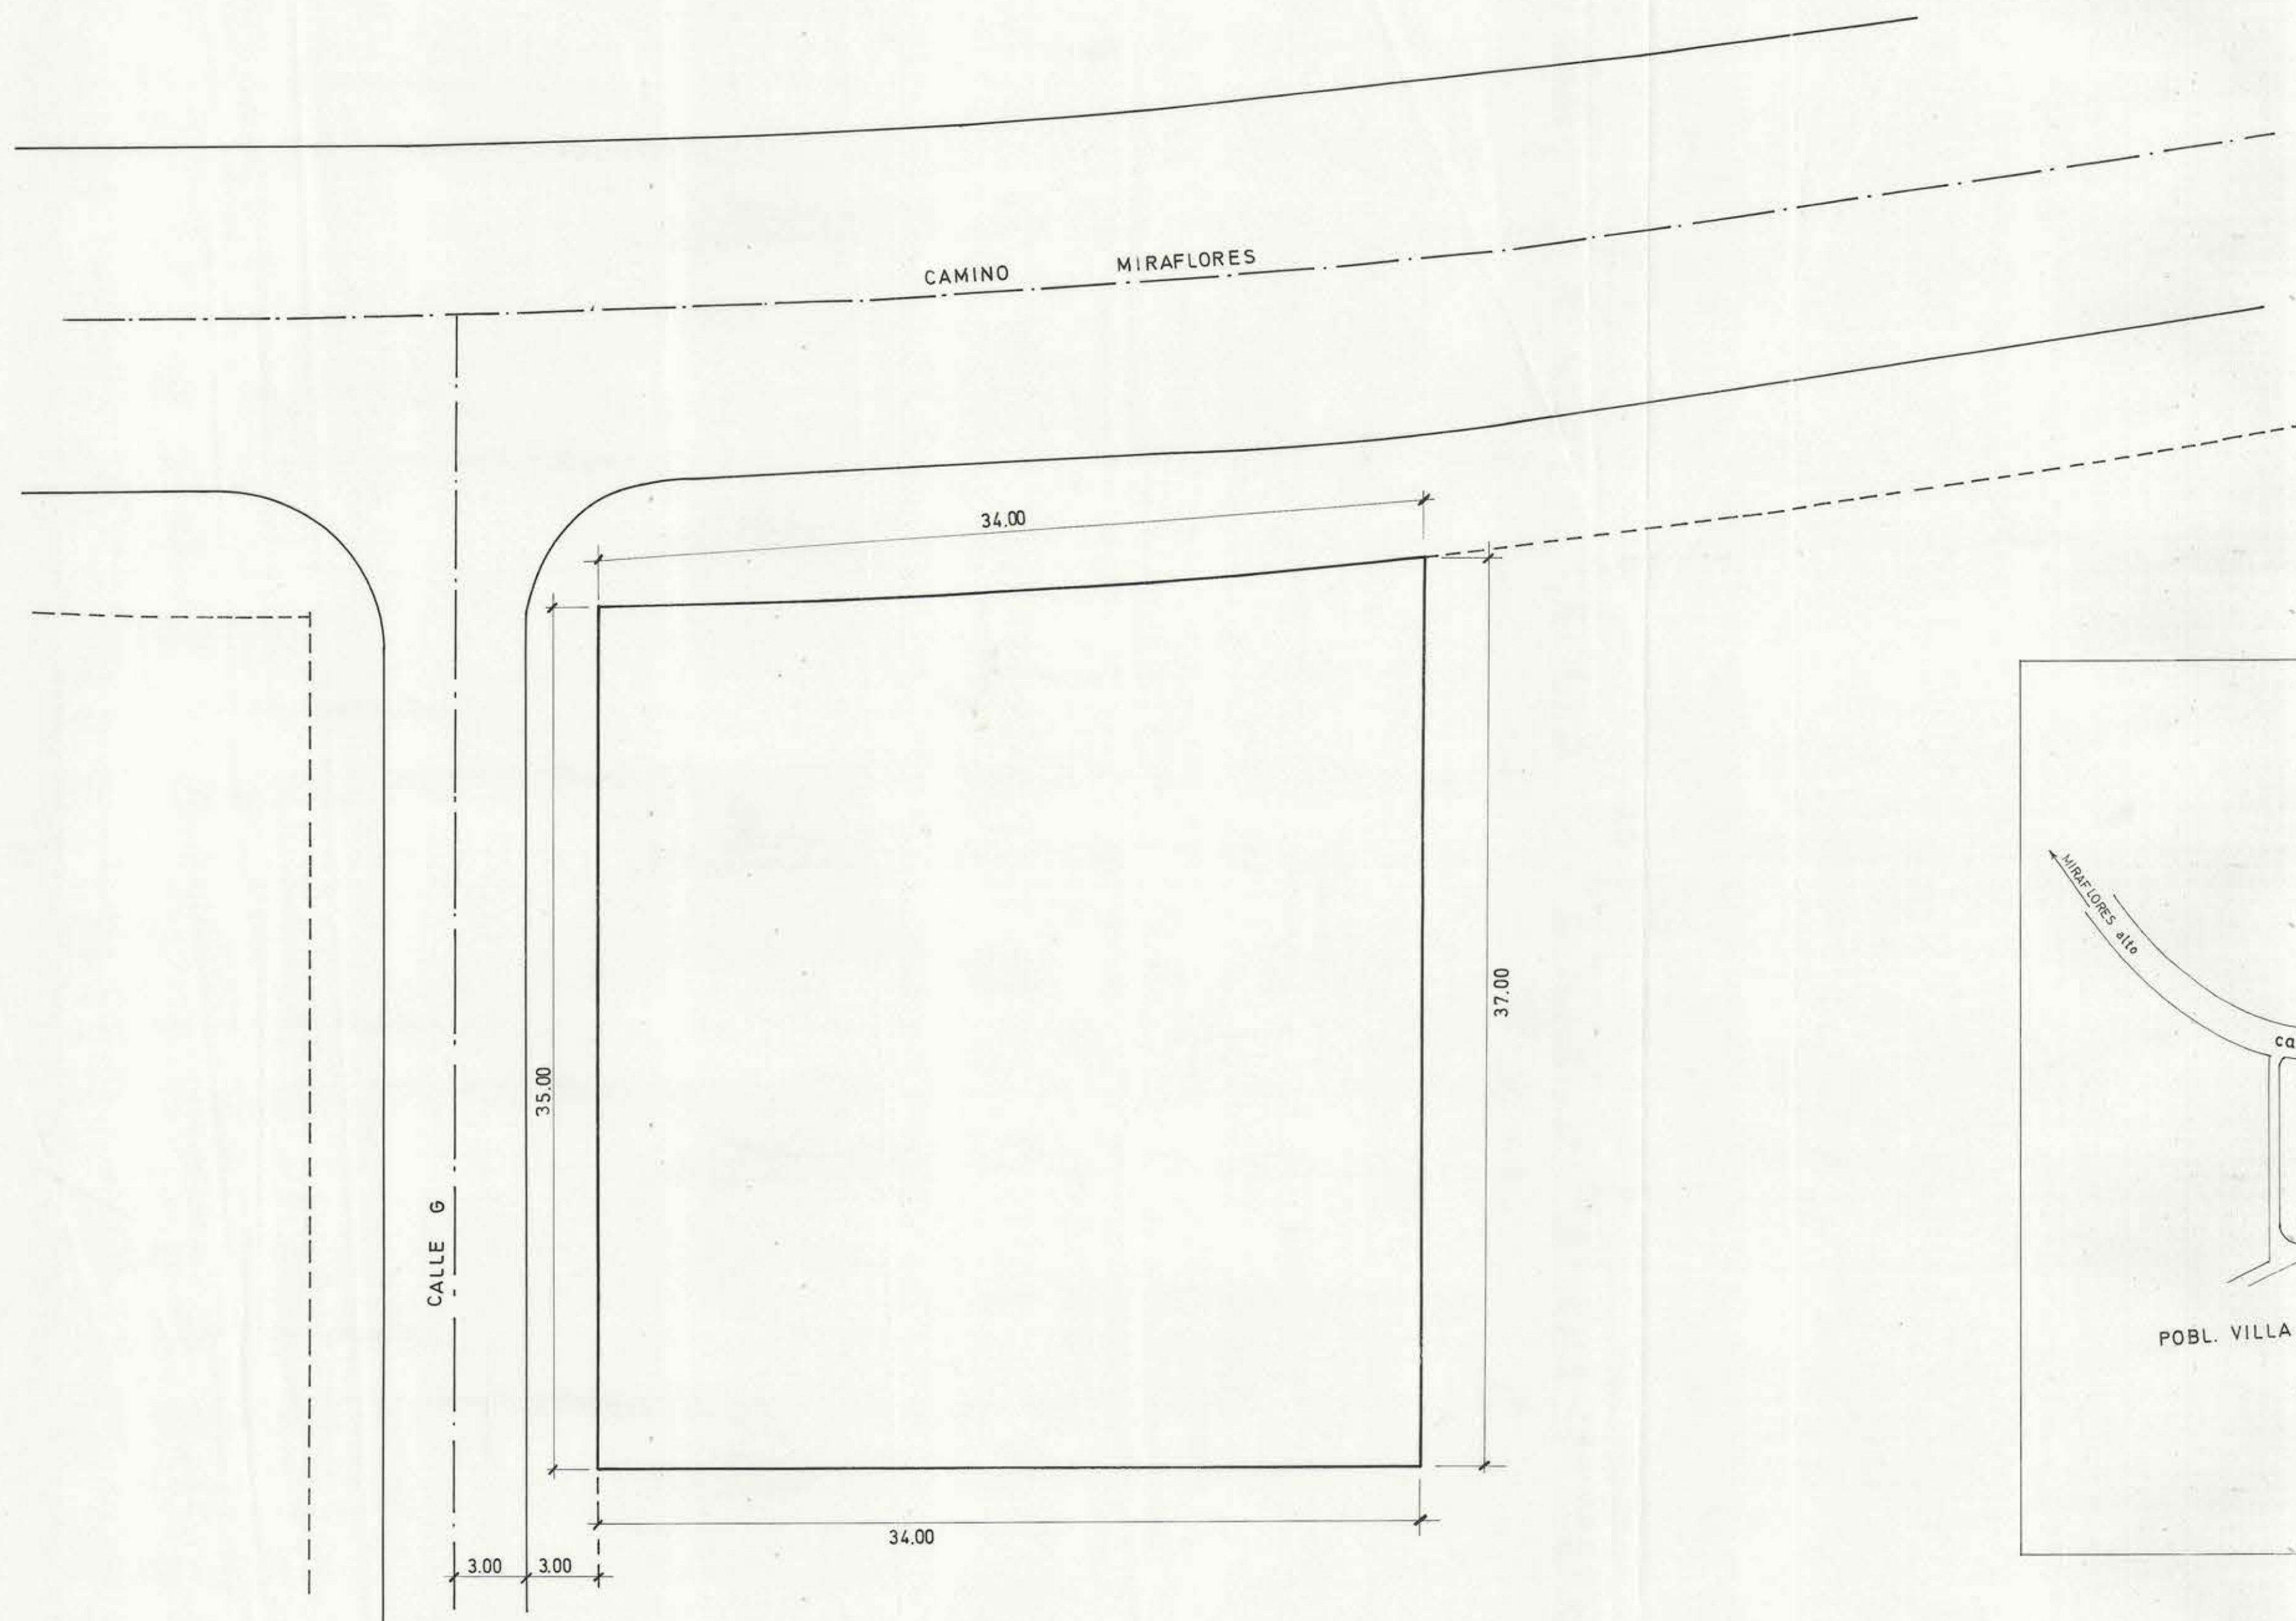

MOPT DIRECCION GENERAL DE OBRAS PUBLICAS
DIRECCION DE ARQUITECTURA

obra	MERCADO MUNICIPAL ACHUPALLAS
ubicacion	
plano	EMPLAZAMIENTO Y UBICACION
escalas	1:200 1:5000
arquitecto provincial valparaiso	ILIA TRABUCCO M.
arquitecto proyectista	ARTURO URZUA A.
dibujo	JORGE GODOY R.