
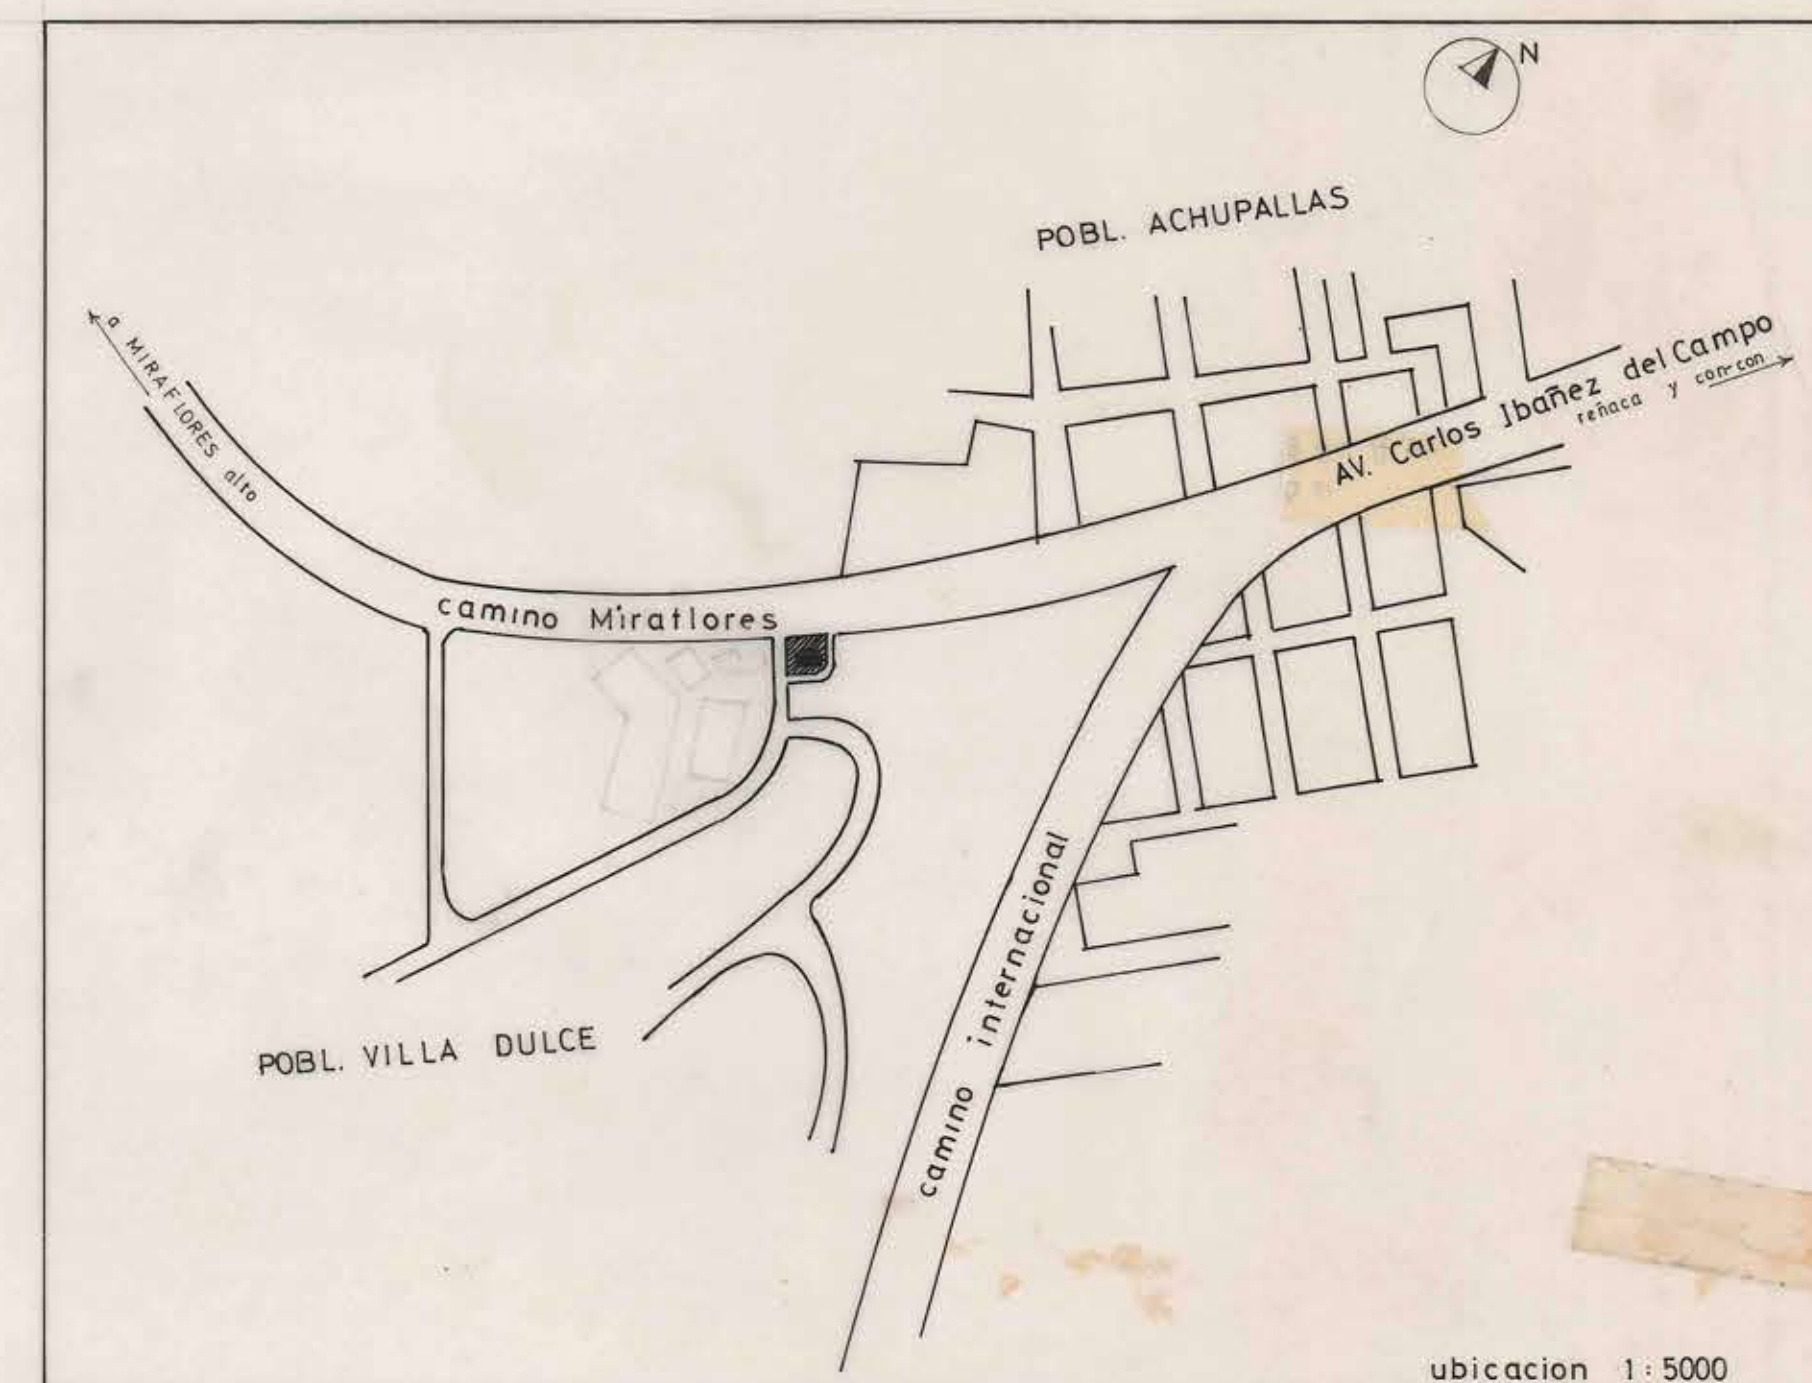
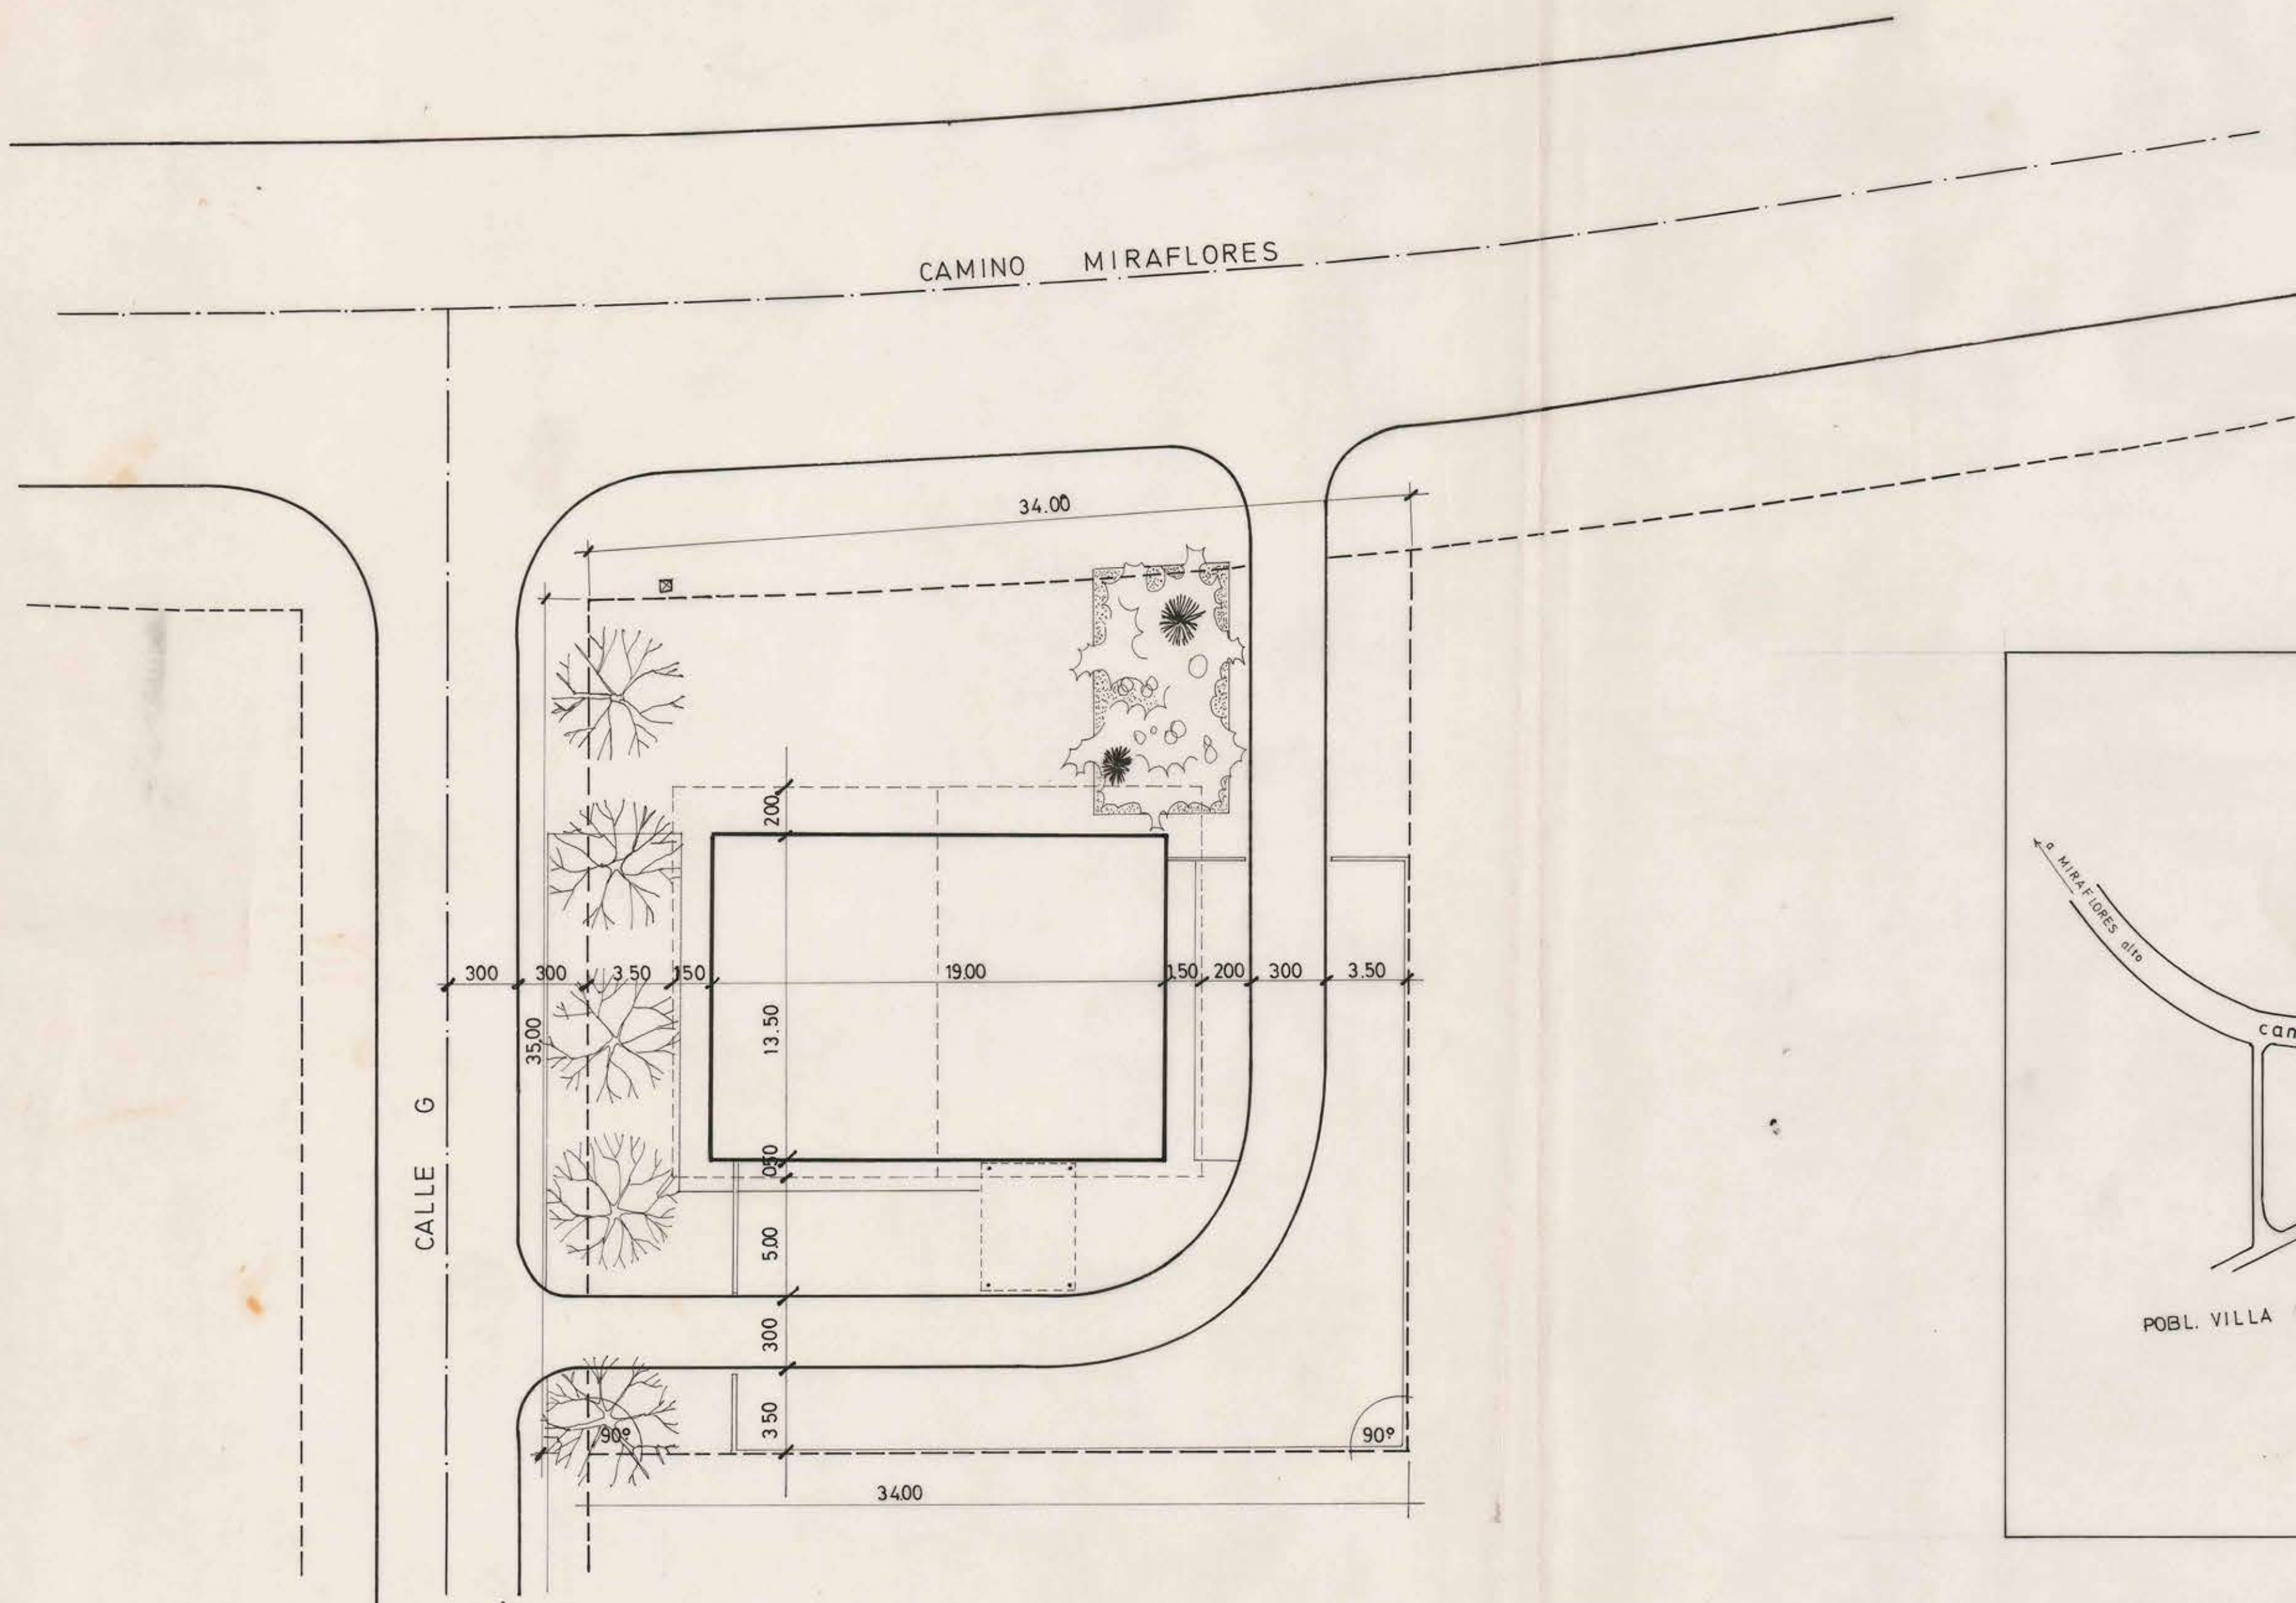


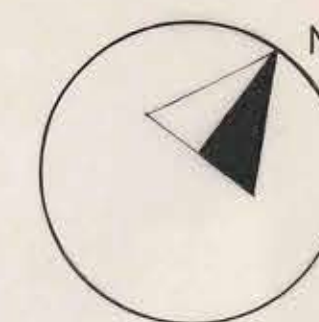

MOPT DIRECCION GRAL DE OBRAS PUBLICAS
DIRECCION DE ARQUITECTURA

obra	MERCADO MUNICIPAL ACHUPALLAS	1
ubicacion		
plano	EMPLAZAMIENTO Y UBICACION	ESCALAS 1:200 1:5000
arquitecto provincial valparaiso	ILIA TRABUCCO M.	
arquitecto proyectista	ARTURO URZUA A	
dibujo	KONRAD KLÖTZER P.	/J.G.R.