




ELEVACION SUR PRINCIPAL
escala 1:100

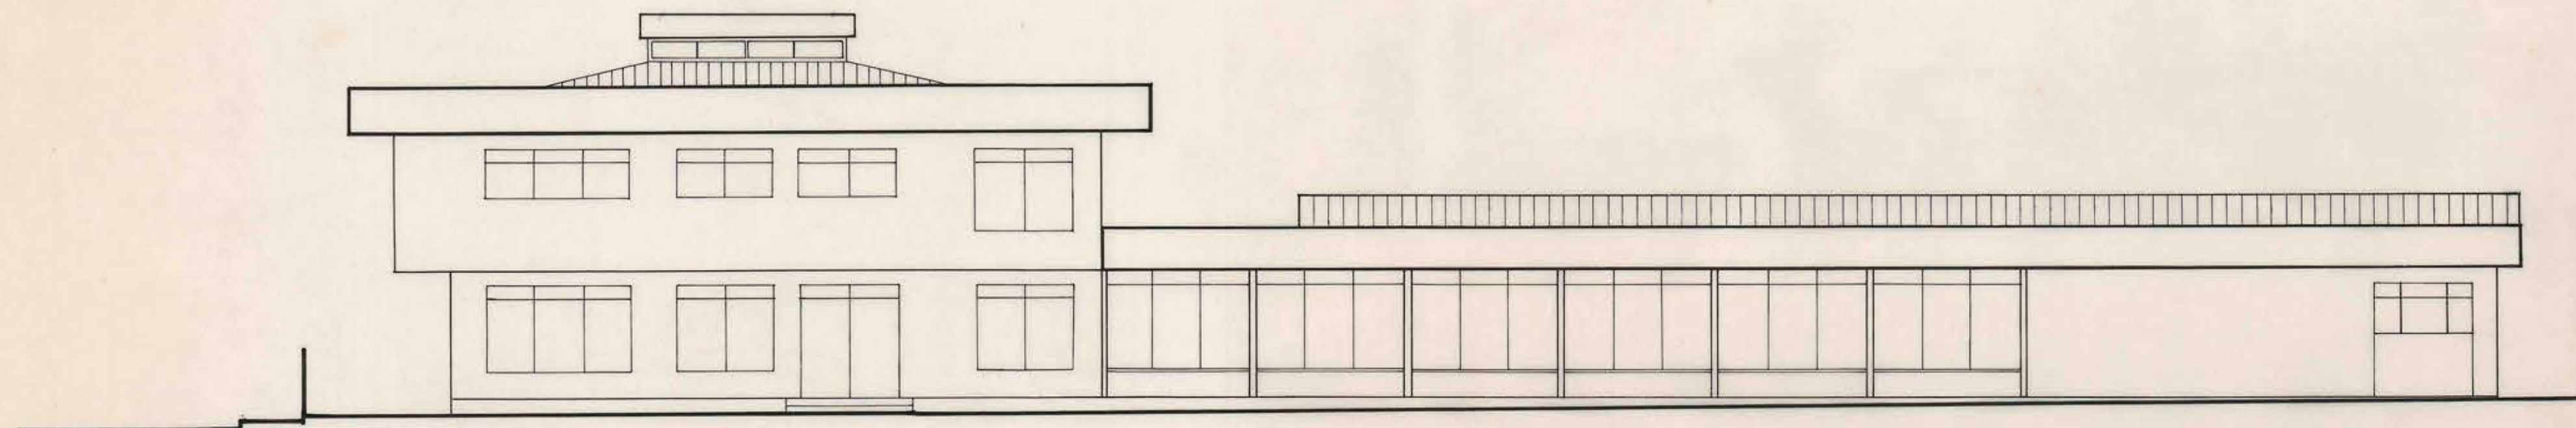


ELEVACION OESTE
escala 1:100

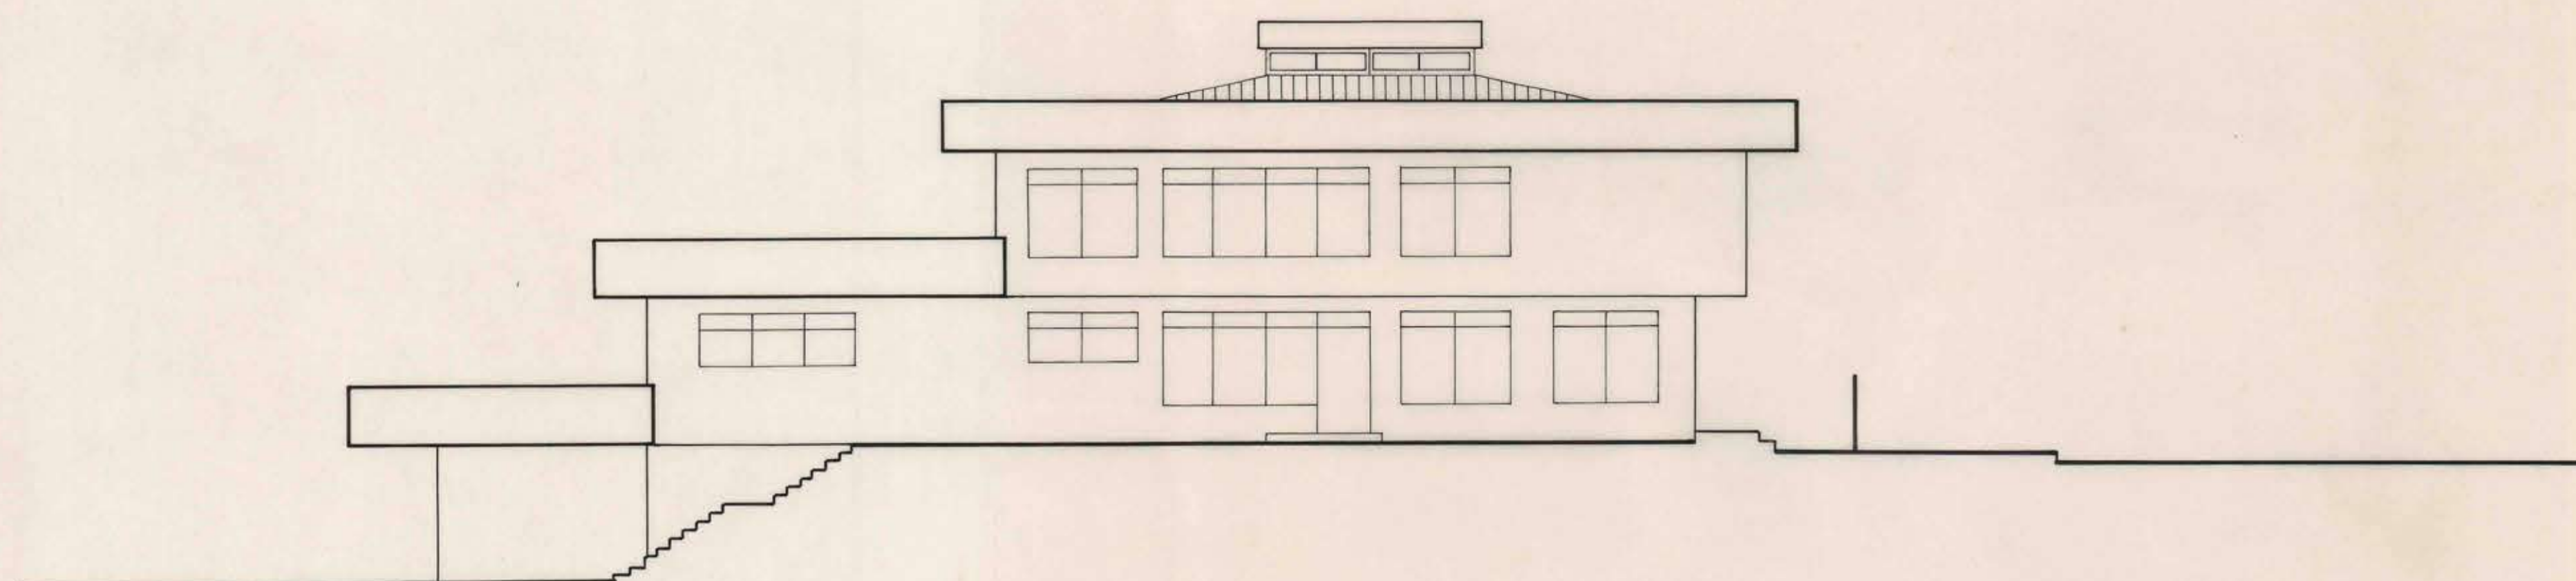

ELEVACION NORTE
escala 1:100

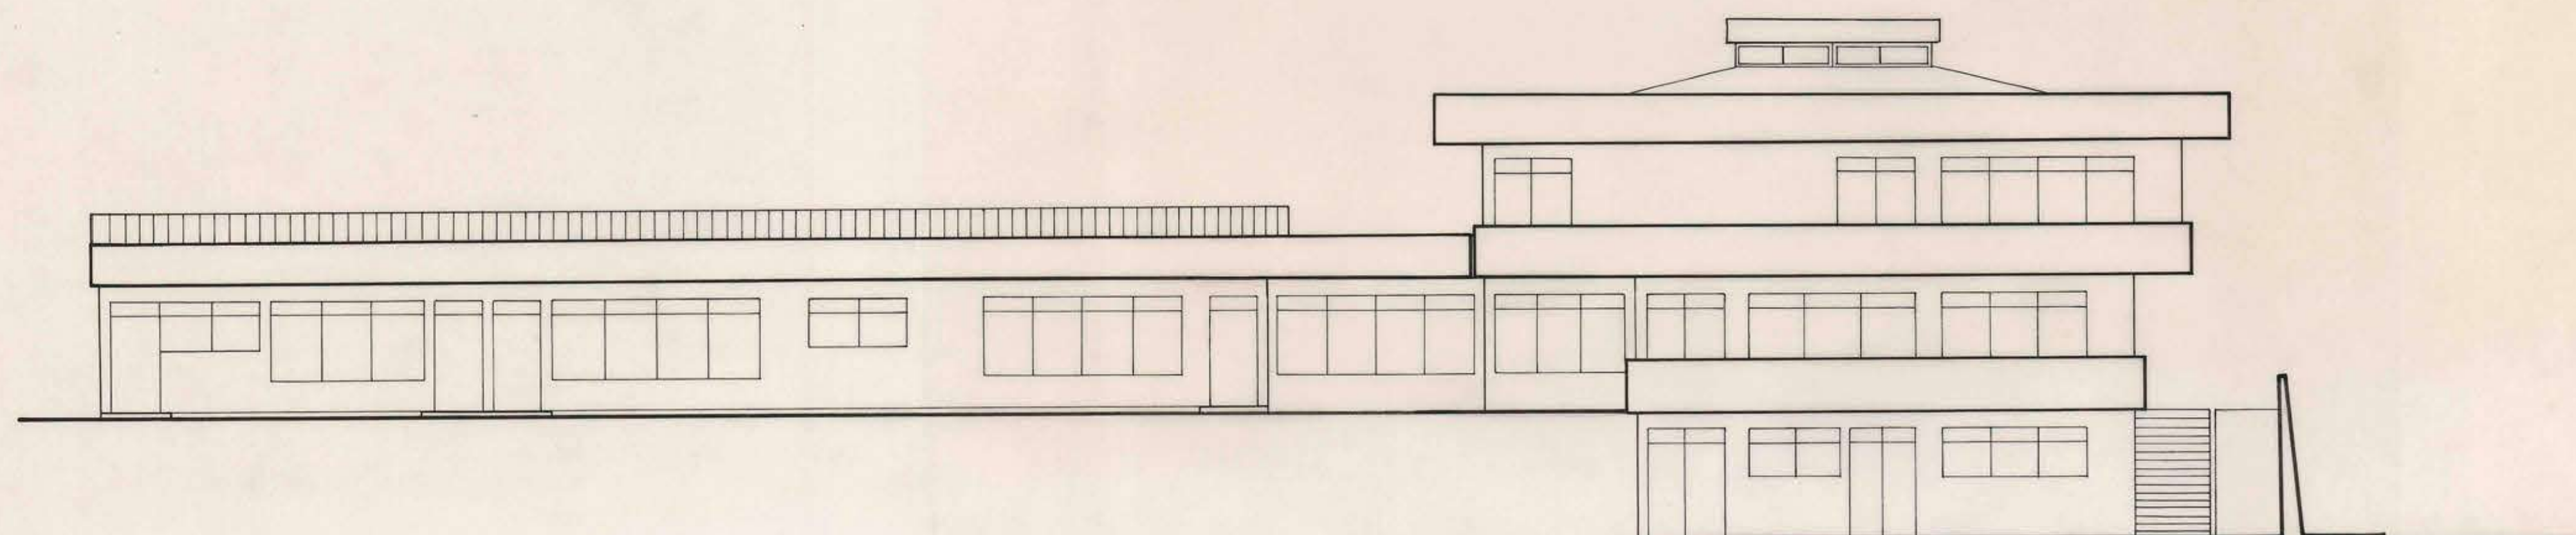

ELEVACION ESTE
escala 1:100

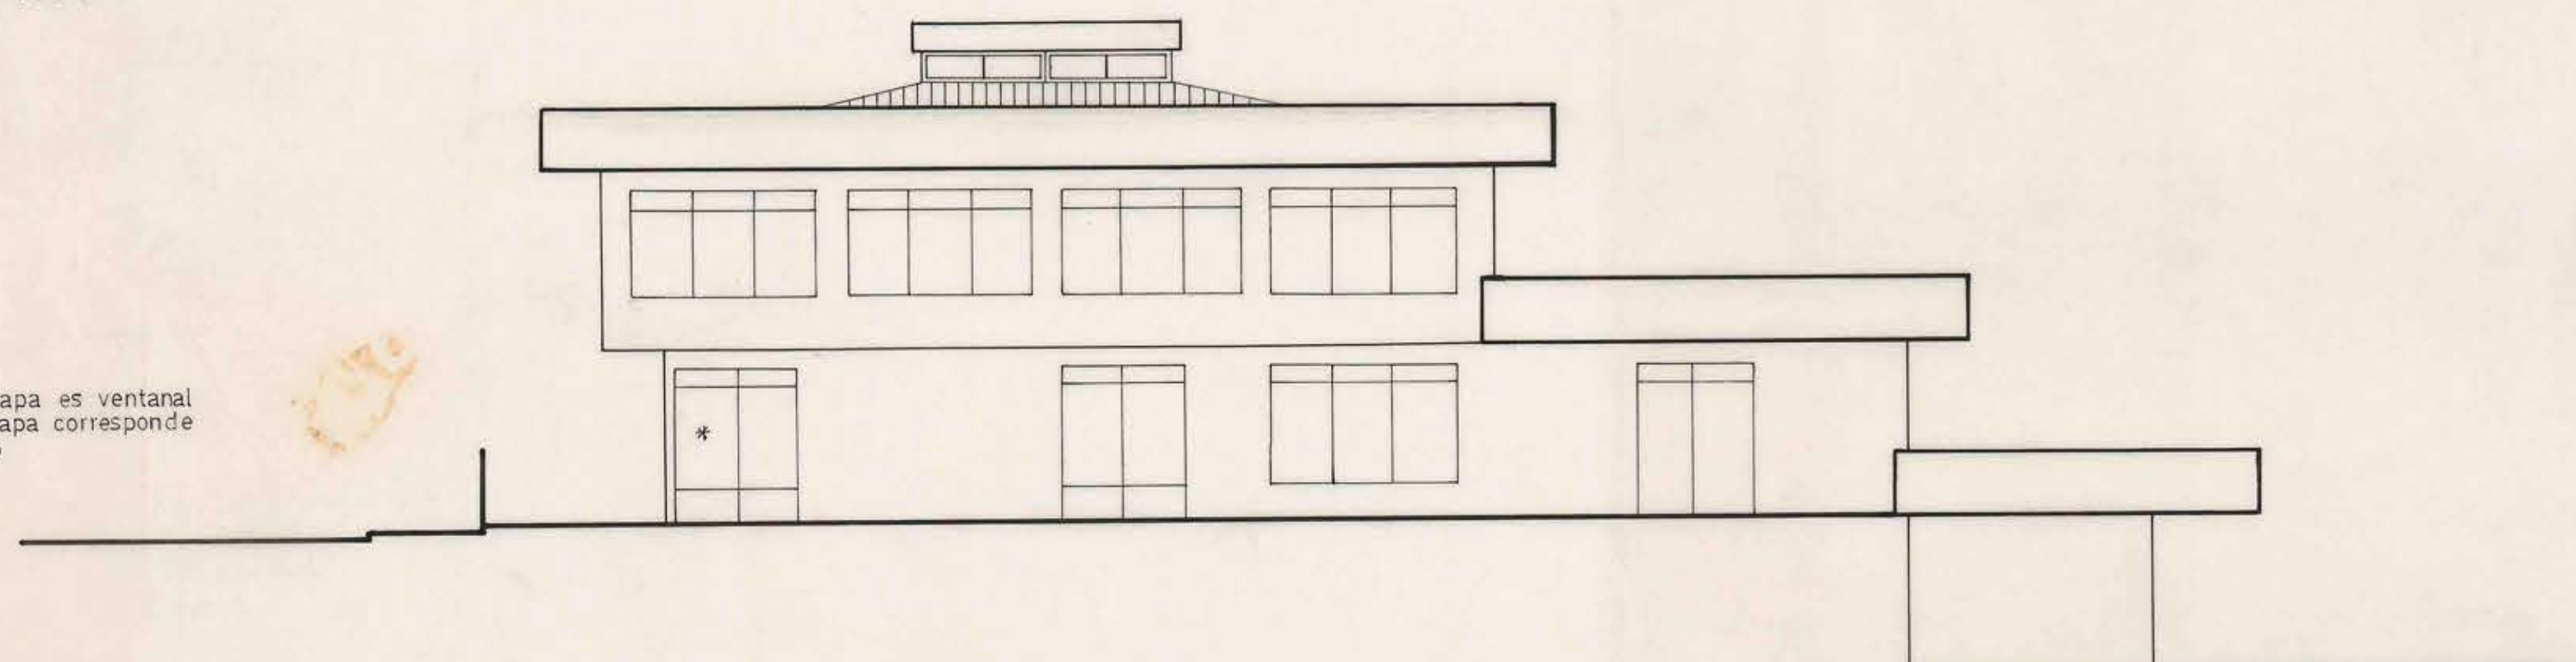

* en 1a etapa es ventanal
en 2a etapa corresponde
a pasillo

mop

DIRECCION DE ARQUITECTURA
OFICINA REGIONAL VALPARAISO

OBRA	JARDIN INFANTIL PLAYA ANCHA VALPARAISO	ARQUITECTO REGIONAL	ILIA TRABUCCO M.
LOCALIDAD	VALPARAISO	PROVINCIA	VALPARAISO
PLANO	ANTEPROYECTO	ARQUITECTO	L ALFONSO MATAMALA I.C.A. 2763
		ESCALA	1:100
		FECHA	MARZO '75