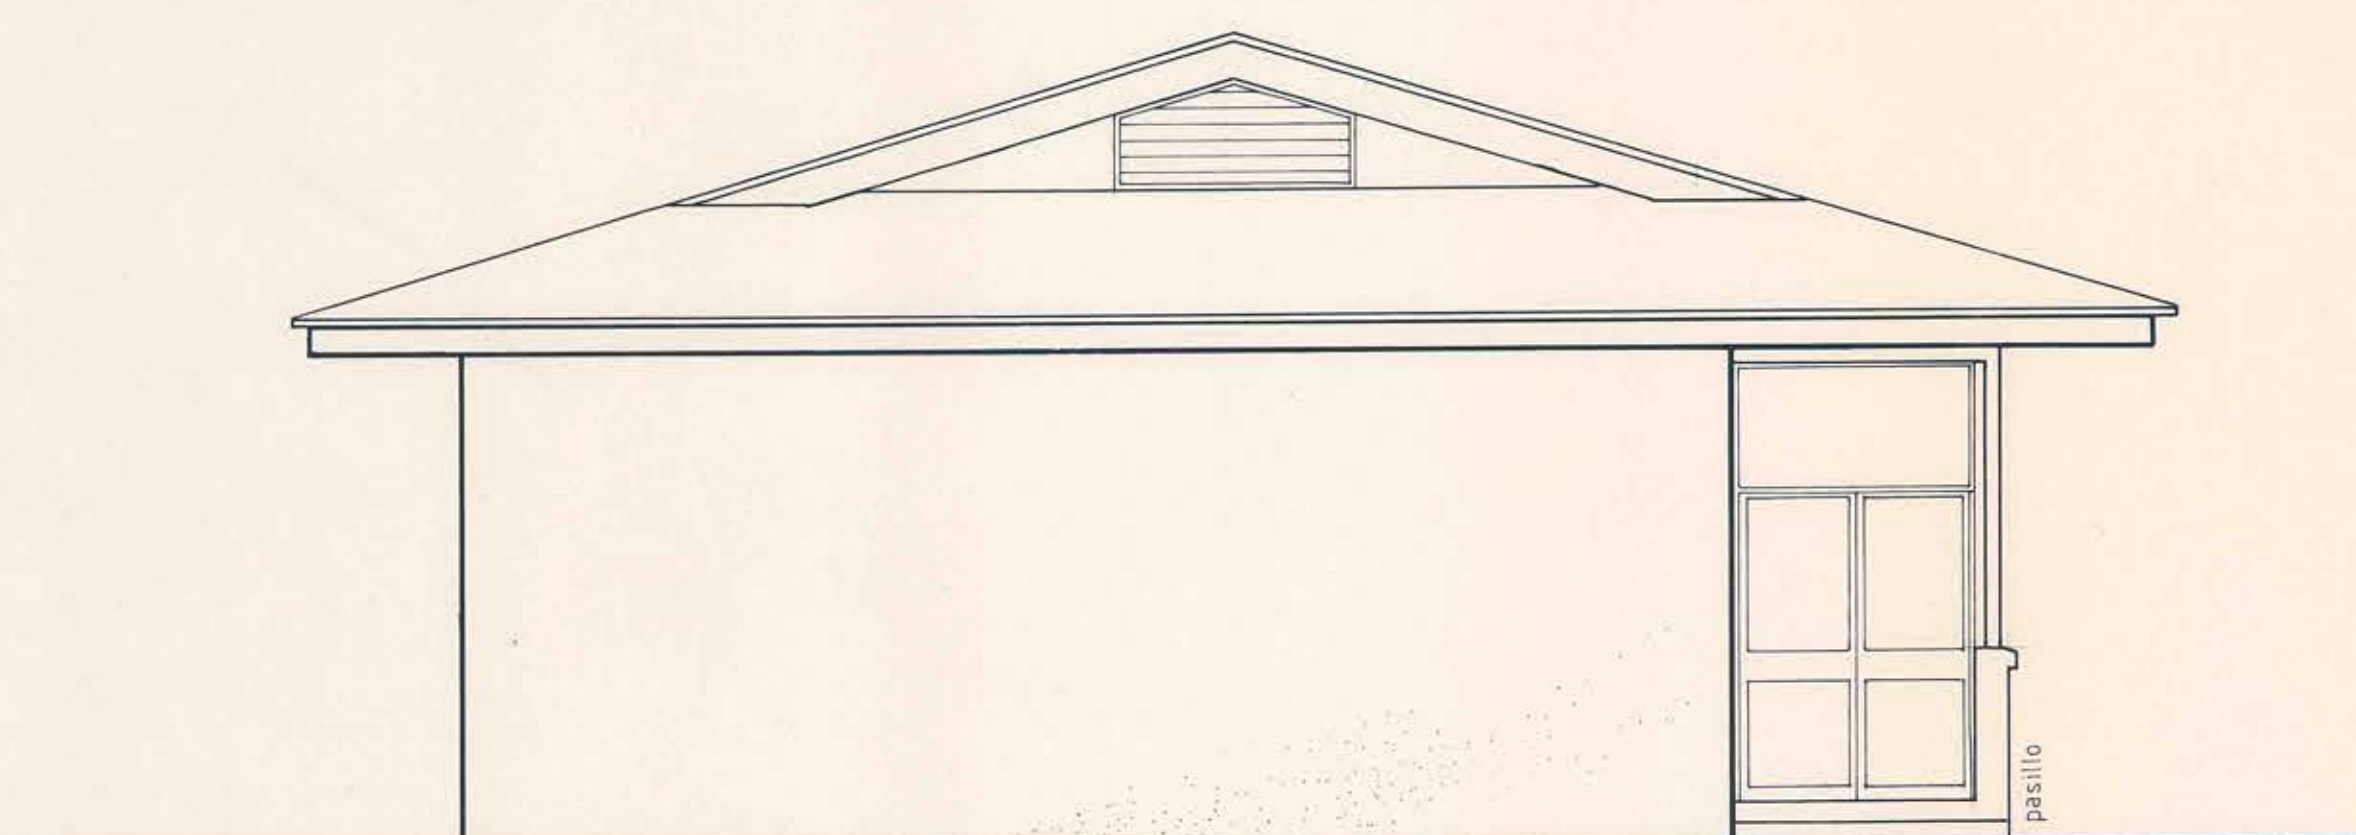
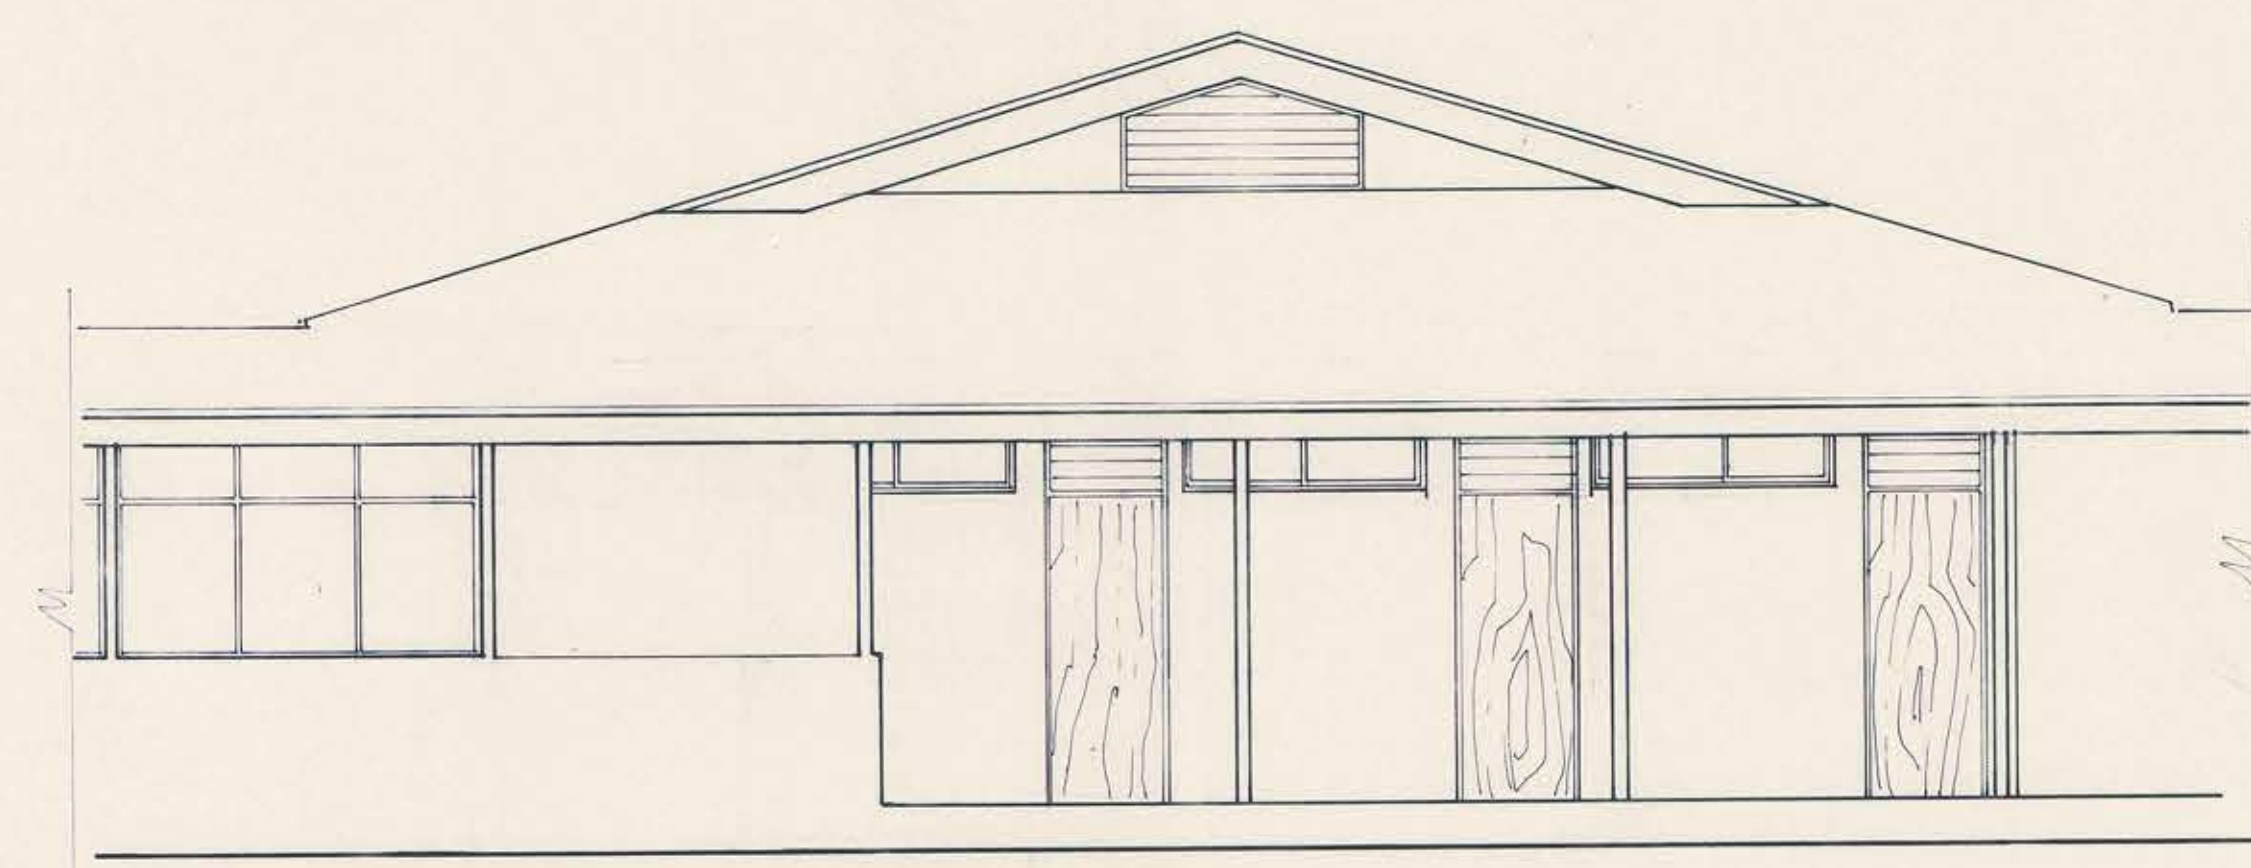
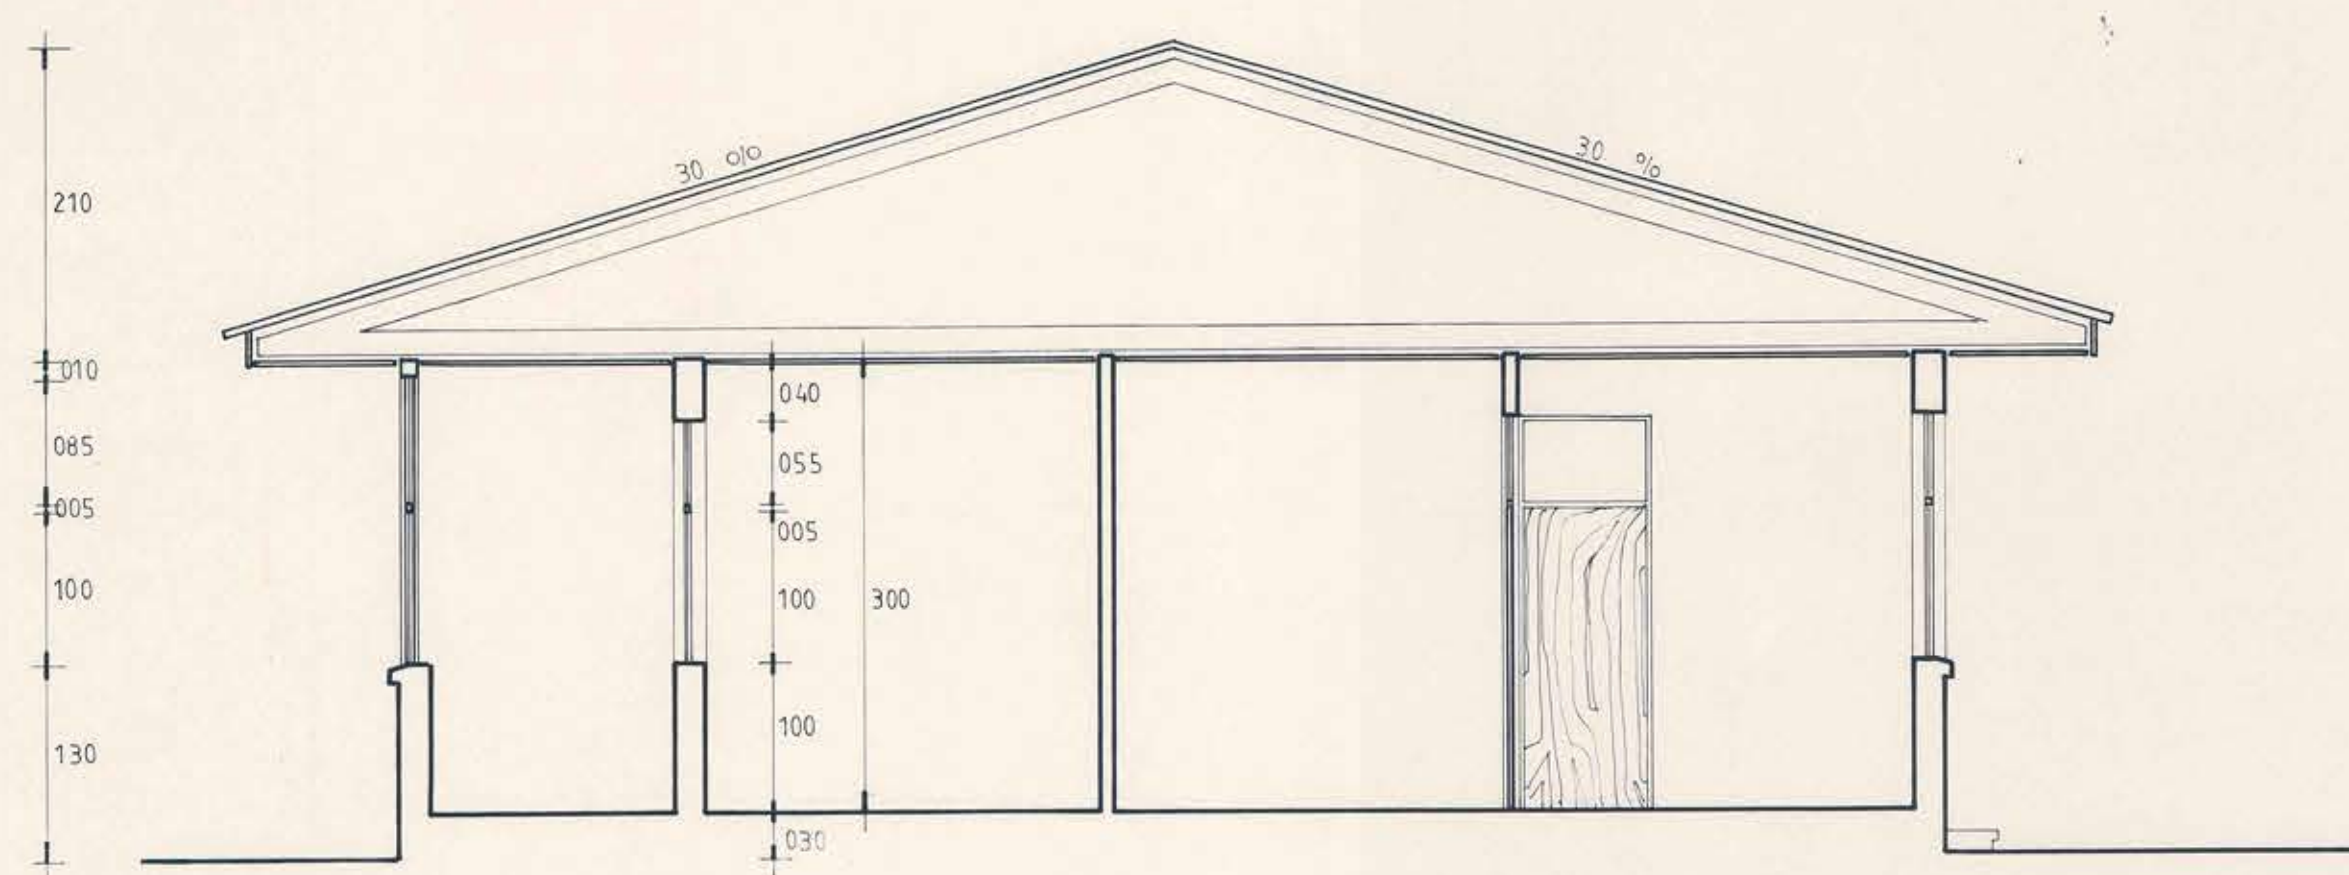


M.O.P.		DIRECCION GENERAL DE OBRAS PUBLICAS		DIRECCION DE ARQUITECTURA	
HOSPITAL DE QUINTERO		PLANO CUERPO SERVICIOS, ELEVACIONES, CORTES			
UBICACION	LUIS COUSINO ESQ. ARANGUIZ T.	ESCALA	SUPERFICIE	FECHA	DIBUJO
DIRECTORA REGIONAL		1:50		ENERO 1985	C. RODRIGUEZ O.
DESARROLLO PROYECTO		AUTOR		LAMINA N°	
DAVID GREEN DAVIES				4	
APROBADO DE SALUD	APROBADO	APROBADO	APROBADO	APROBADO	APROBADO
	ILIA TRABUCCO MARON		CARLOS RODRIGUEZ OLMASABAL		CON AMINSA